



PLANTA

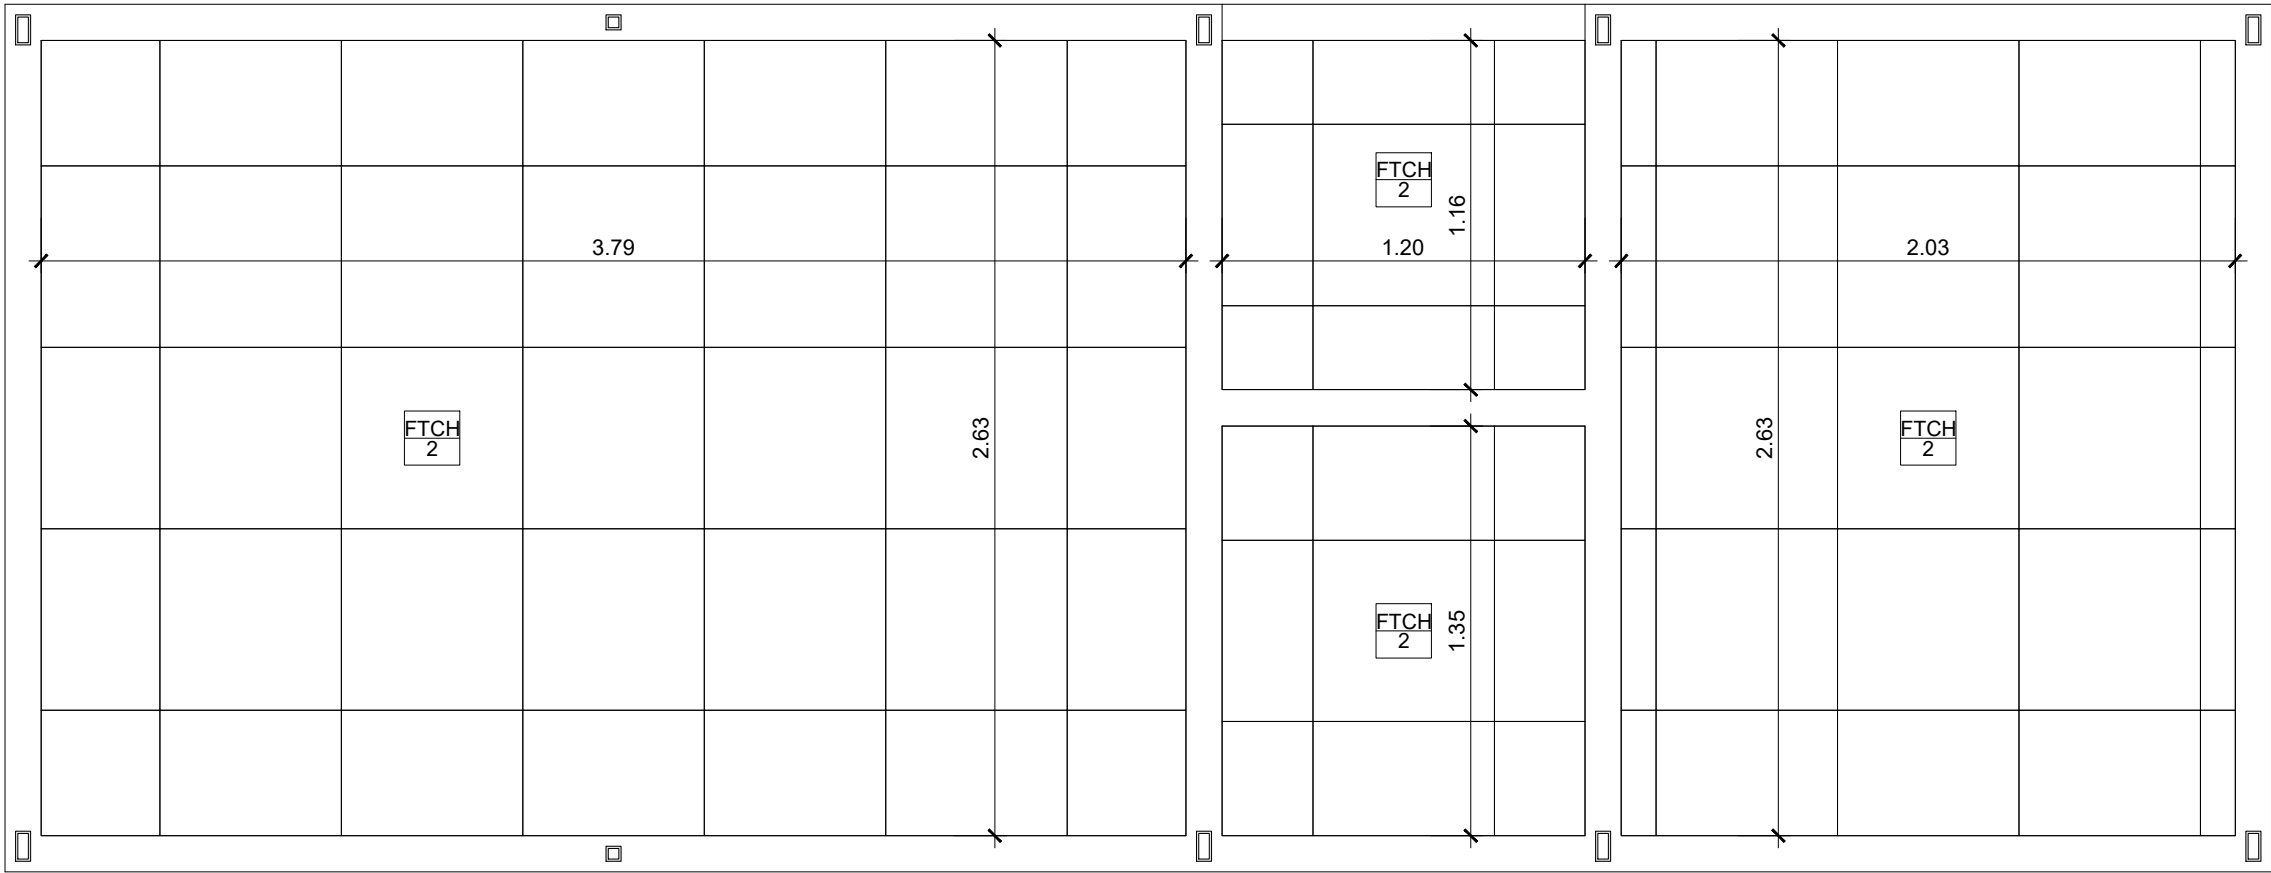


PLANTA FALSOS TECHOS

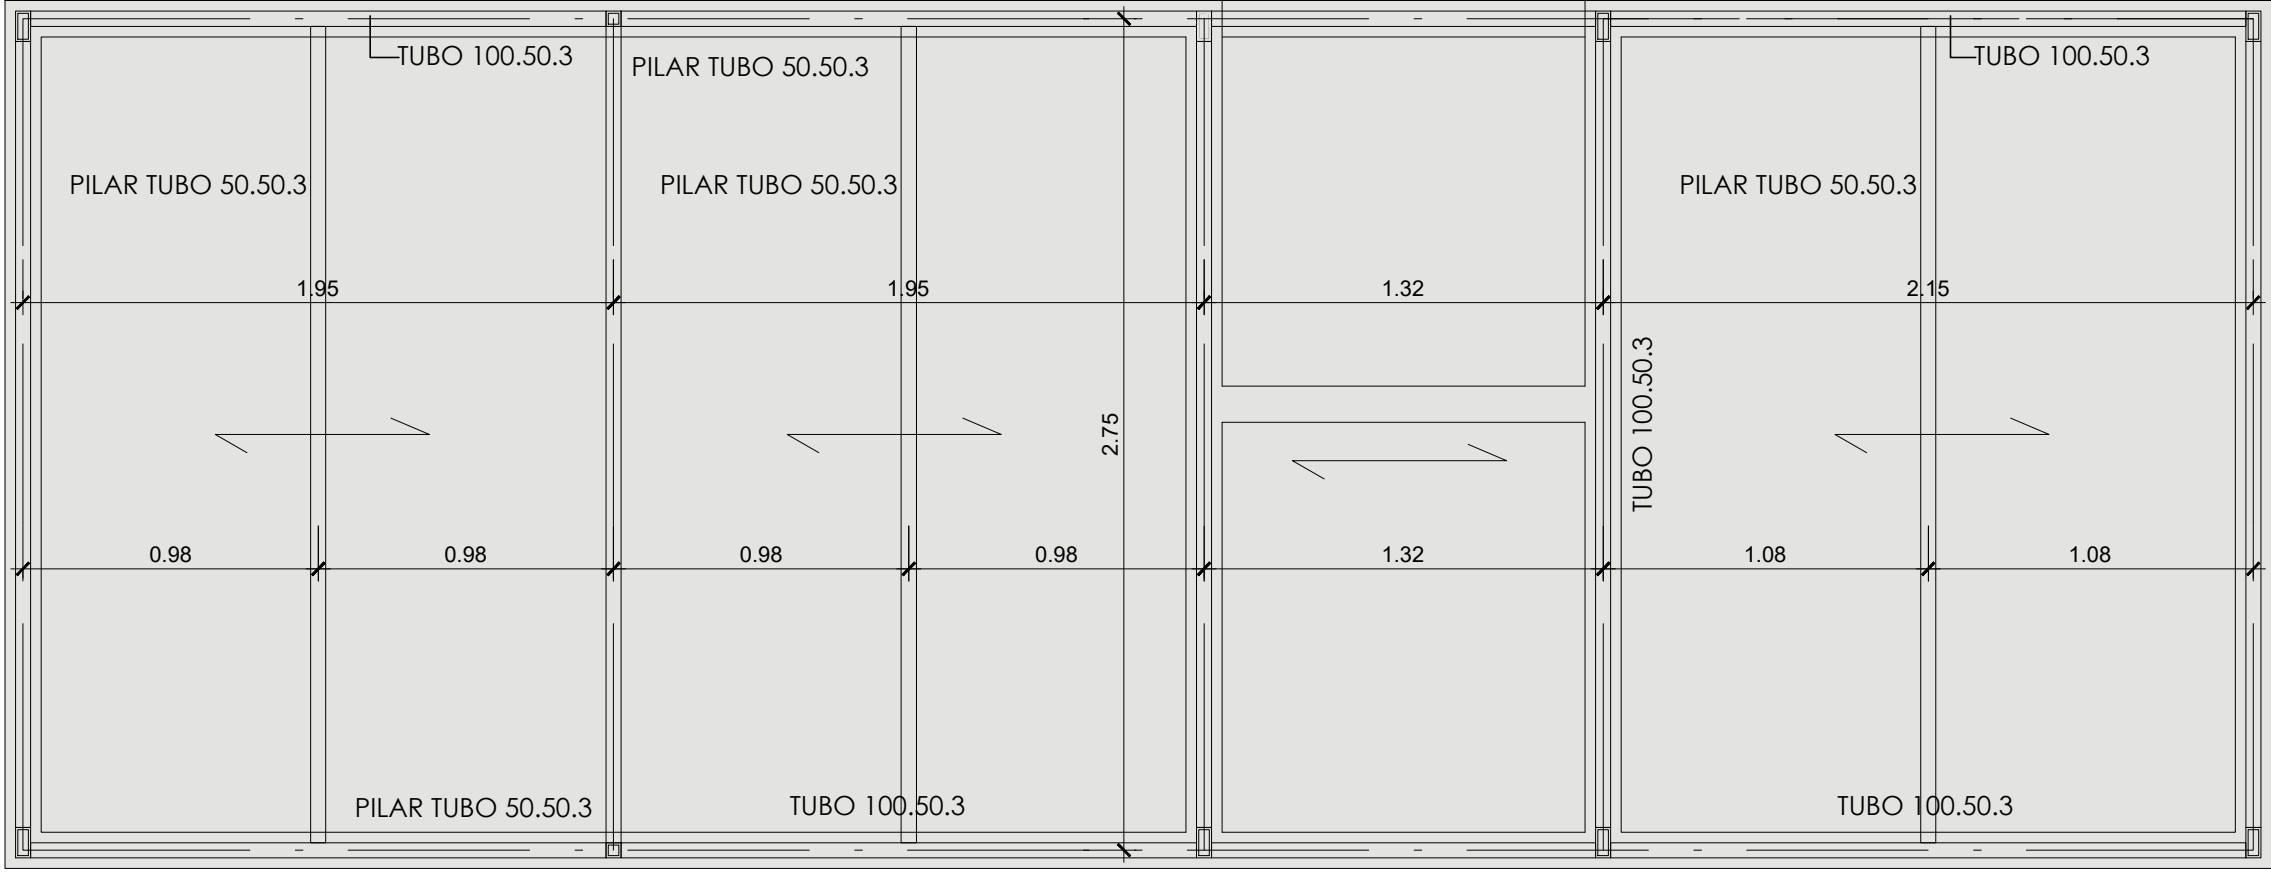


ELEMENTOS	
1 ENCIMERA	SILESTONE COLOR A DEFINIR POR LA DF.
2 LAVABO	ROCA JAVA O EQUIVALENTE.
3 GRIFERÍA LAVABO	GRIFERÍA CON TEMPORIZADOR ROCA SPRINT O EQUIVALENTE.
4 JABONERA	MANEJA LATERAL PARA REGULACIÓN DE TEMPERATURA.
5 SECAMANOS	MEDICLINICS 8-822. EMPOTRABLE EQUIVALENTE.
6 INODORO	SECAMANOS ELÉCTRICO MEDICLINICS 888ACS. O EQUIVALENTE.
7 URINARIO	ACCIONAMIENTO AUTOMÁTICO.
8 INODORO MINUSVÁLIDOS	ROCA JAVA O EQUIVALENTE.
9 LAVABO MINUSVÁLIDOS	ROCA TB HANDICAP. O EQUIVALENTE
10 GRIFERÍA LAVABO MINUS.	ROCA MONOMANDO M2 O EQUIVALENTE.
11 ESPEJO	PLATEADO DE 6 MM. EMPOTRADO Y ENRASADO CON EL GRES.
12 DISPENSADOR PAPEL HIGIÉNICO	MEDICLINICS PR0787CS. ACERO INOX D275MM O EQUIVALENTE.
13 PERCHERO	IKEA SKOGHALL O EQUIVALENTE.
14 ESCOBILLERO	MEDICLINICS ES0965 CS. ACERO INOX SATINADO O EQUIVALENTE.
15 BARRA MÓVIL ADAPTADA	
16 OCUPACIÓN SILLA	
17 SILLA ABATIBLE	
18 ESPEJO INCLINADO 10º	
19 RADIO 1,30 M LIBRE	
20 RADIO 1,50 M LIBRE	
21 TOMA ELÉCTRICA	
22 VERTEDERO	
23 SEPARADOR URINARIOS	


FTCH 2	TECHOS - FALSOS TECHOS
2	Falso techo registrable de 600x600 de Fibra Mineral AMF THERMATX STA o similar, liso. Sistema perfil semicúculo. Blanco

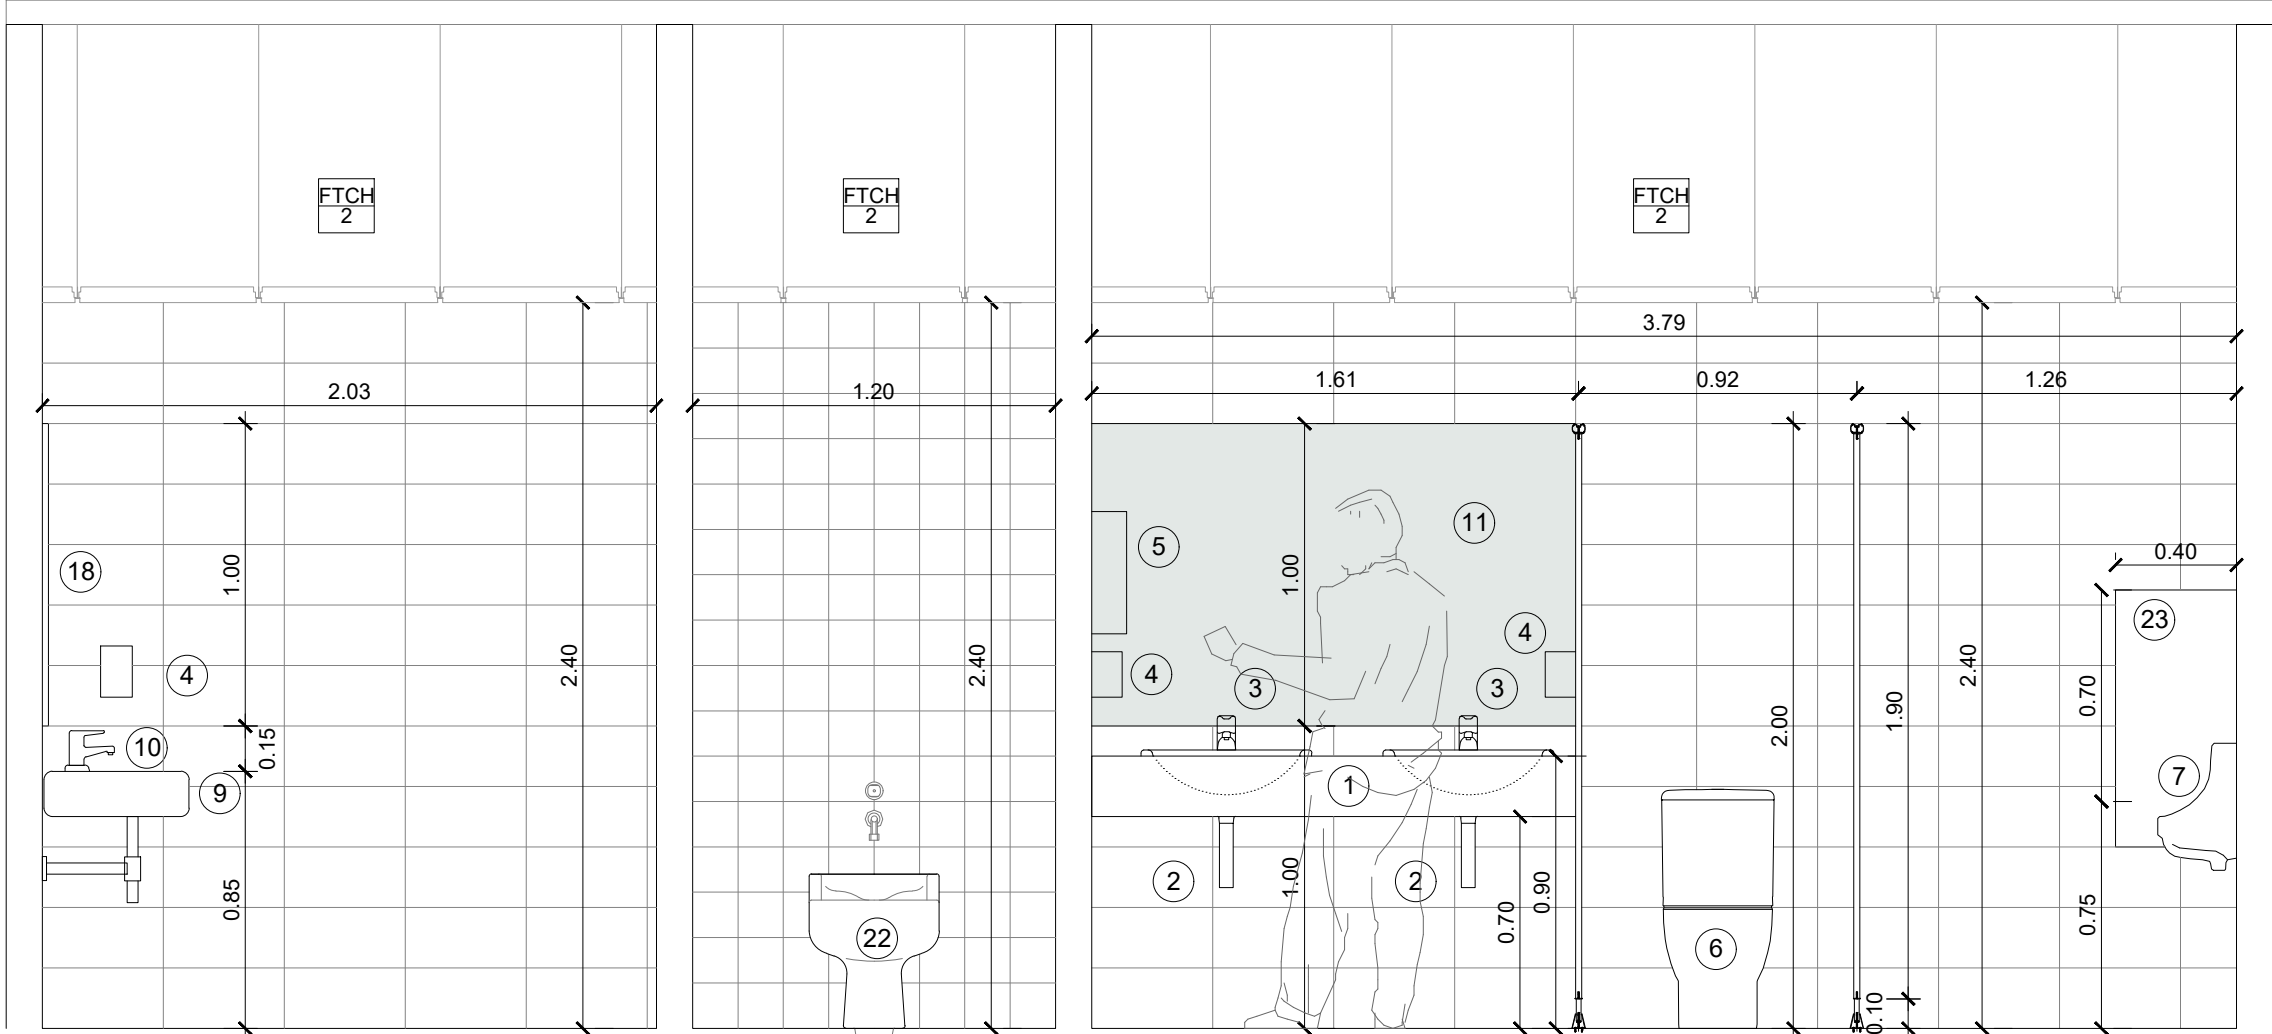


ALZADO SECCIÓN AA

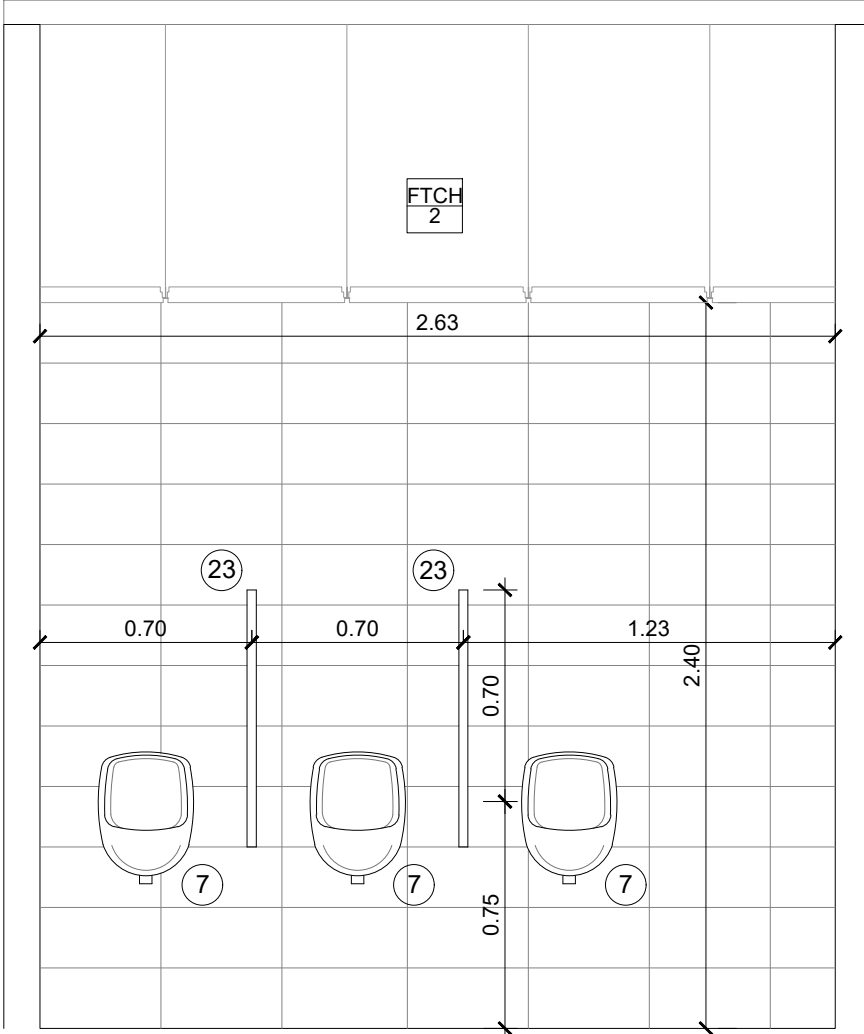


ALZADO SECCIÓN 1

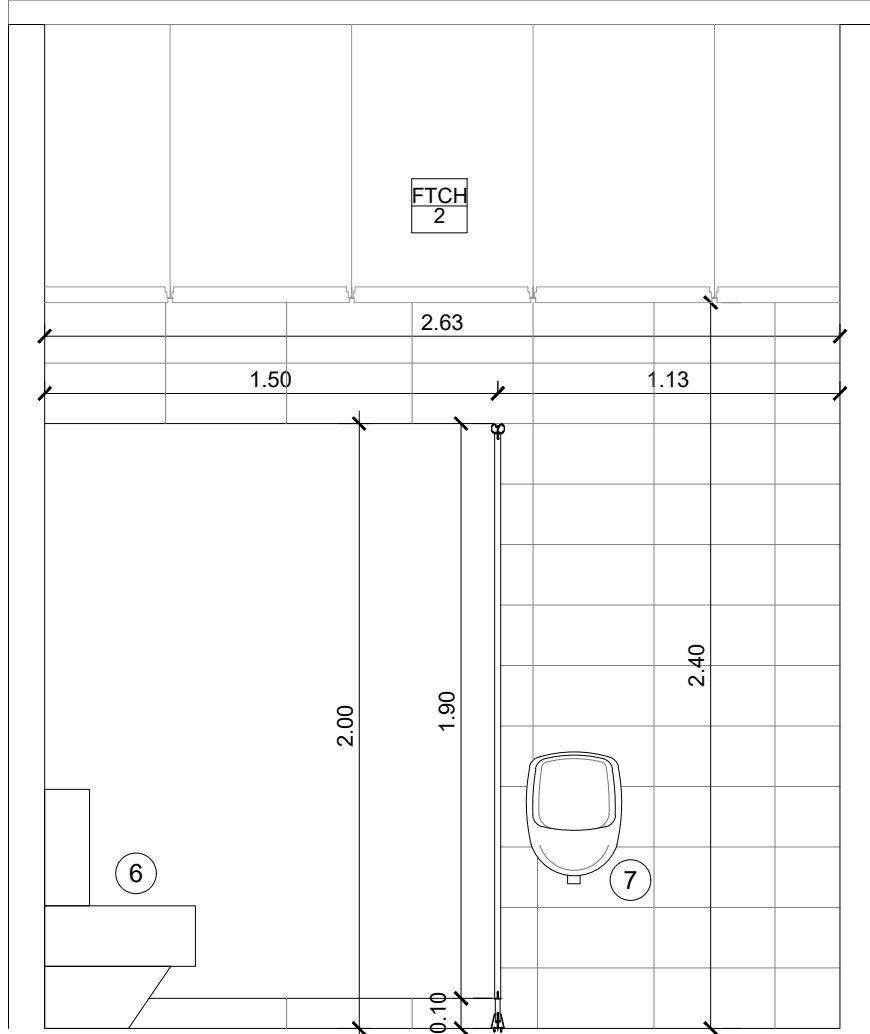


ALZADO SECCIÓN 2

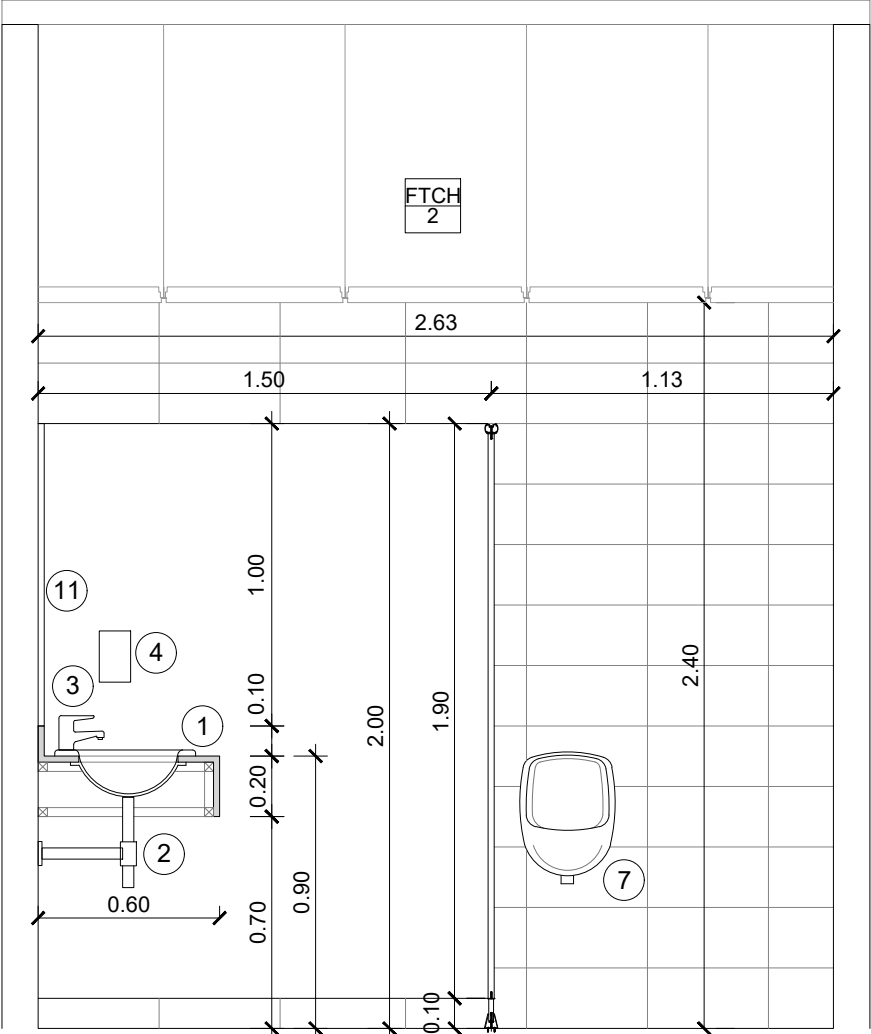


ALZADO SECCIÓN 3

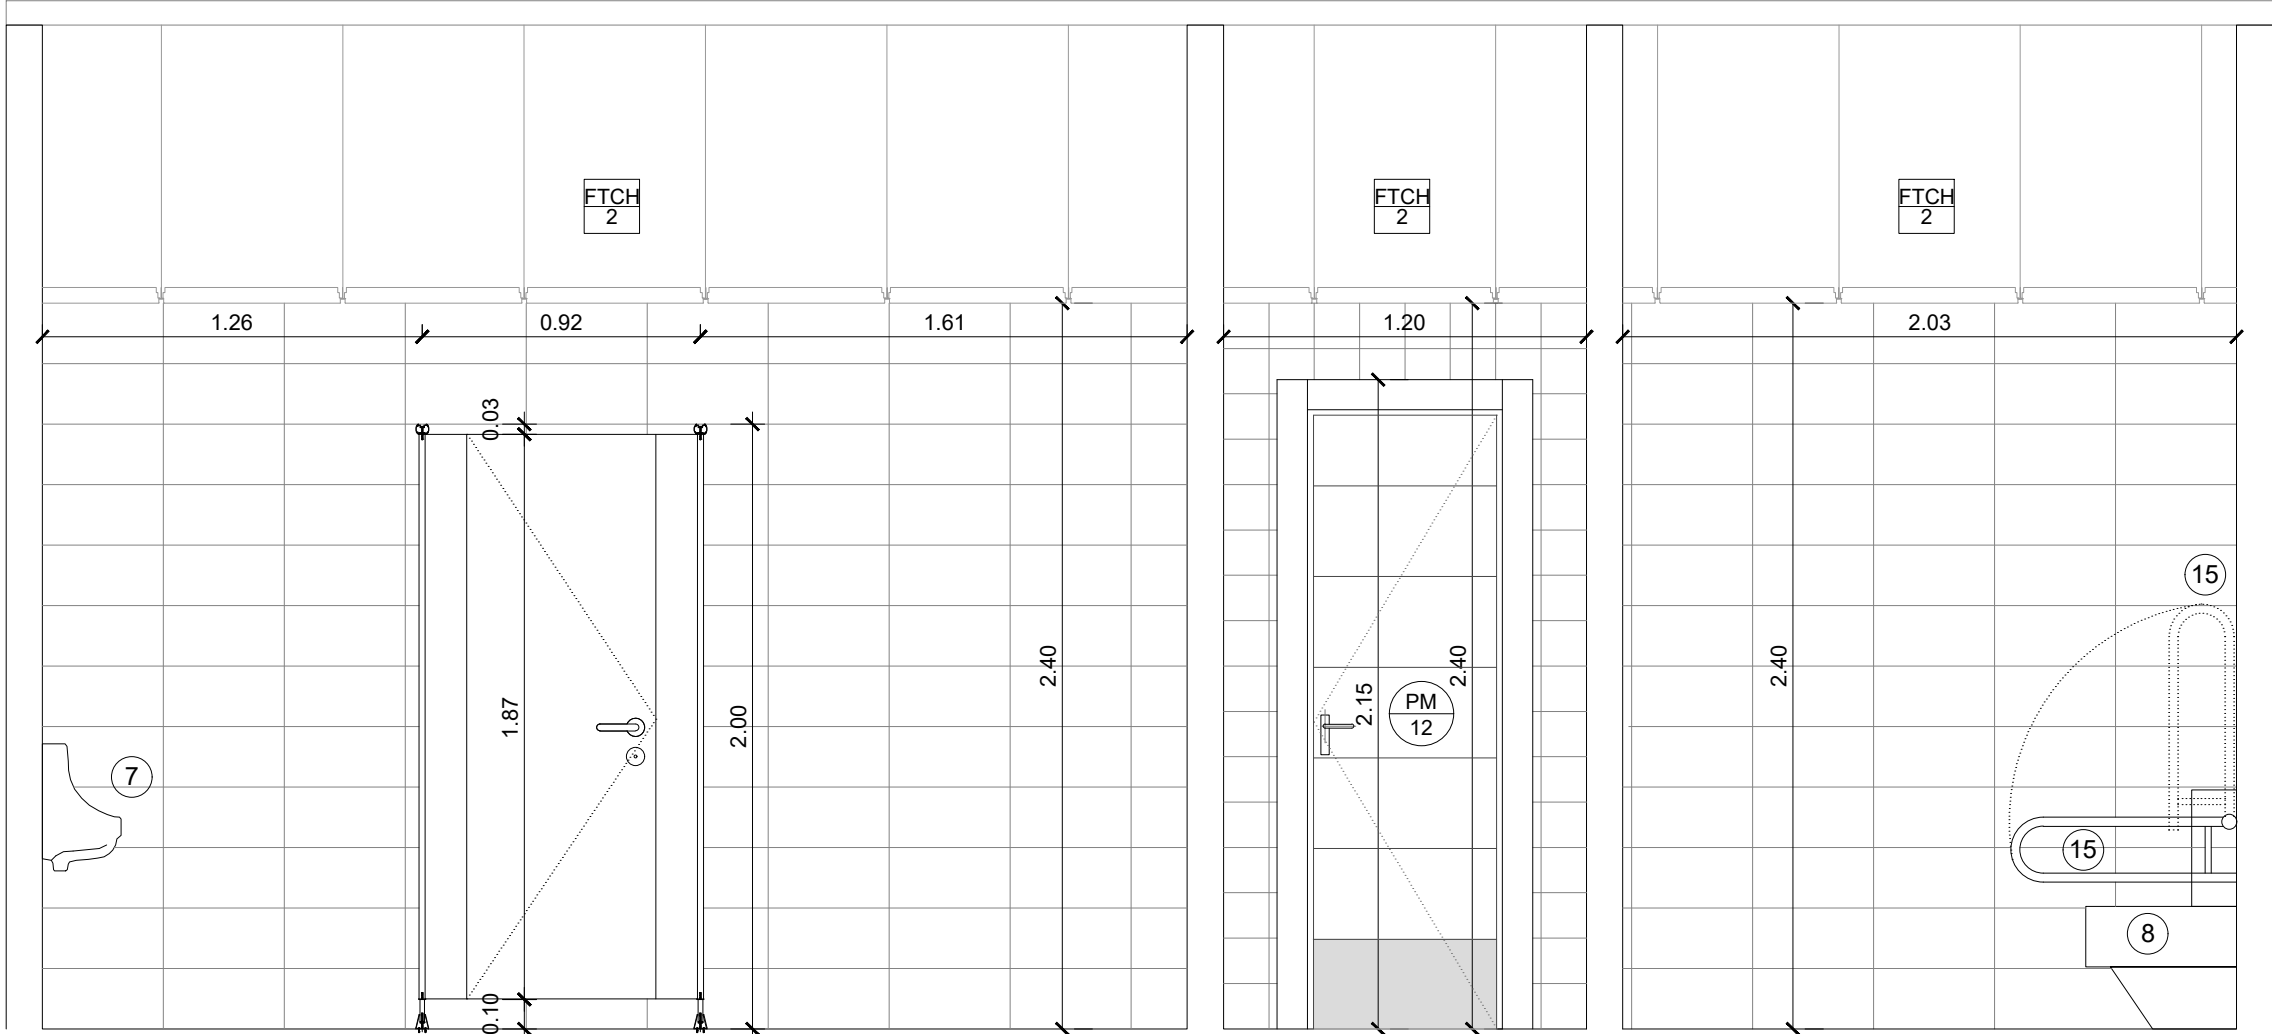


ALZADO SECCIÓN BB

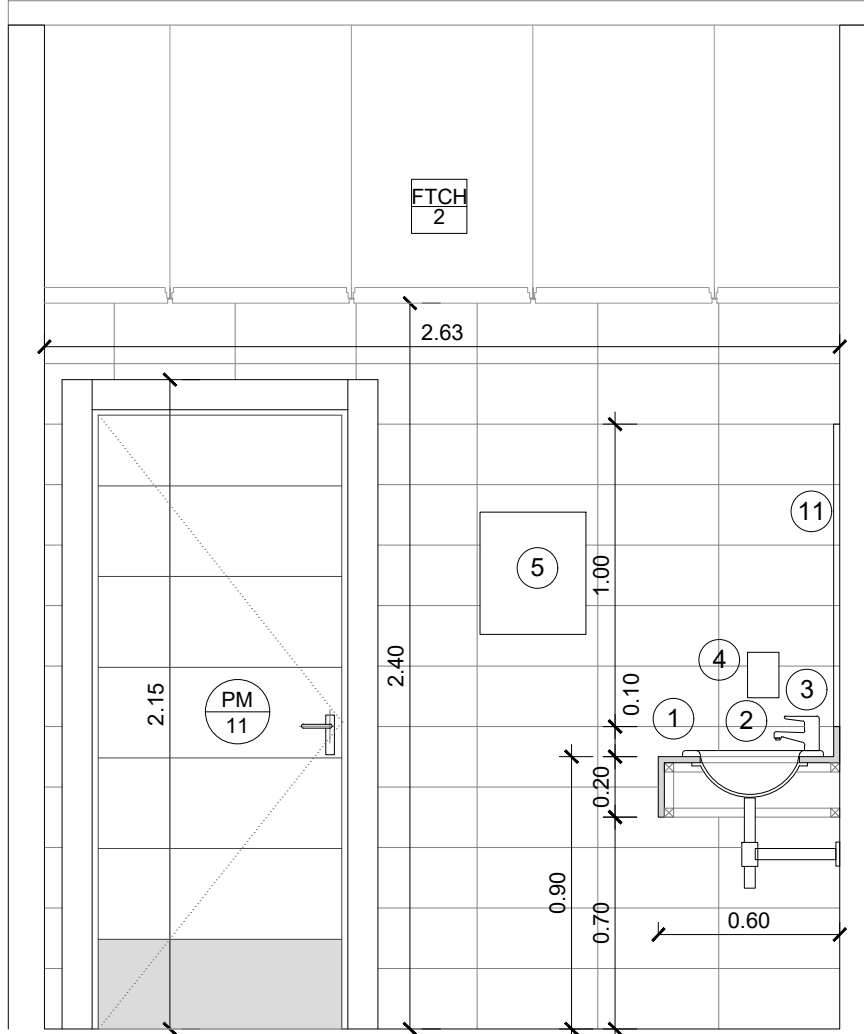


ALZADO SECCIÓN 4

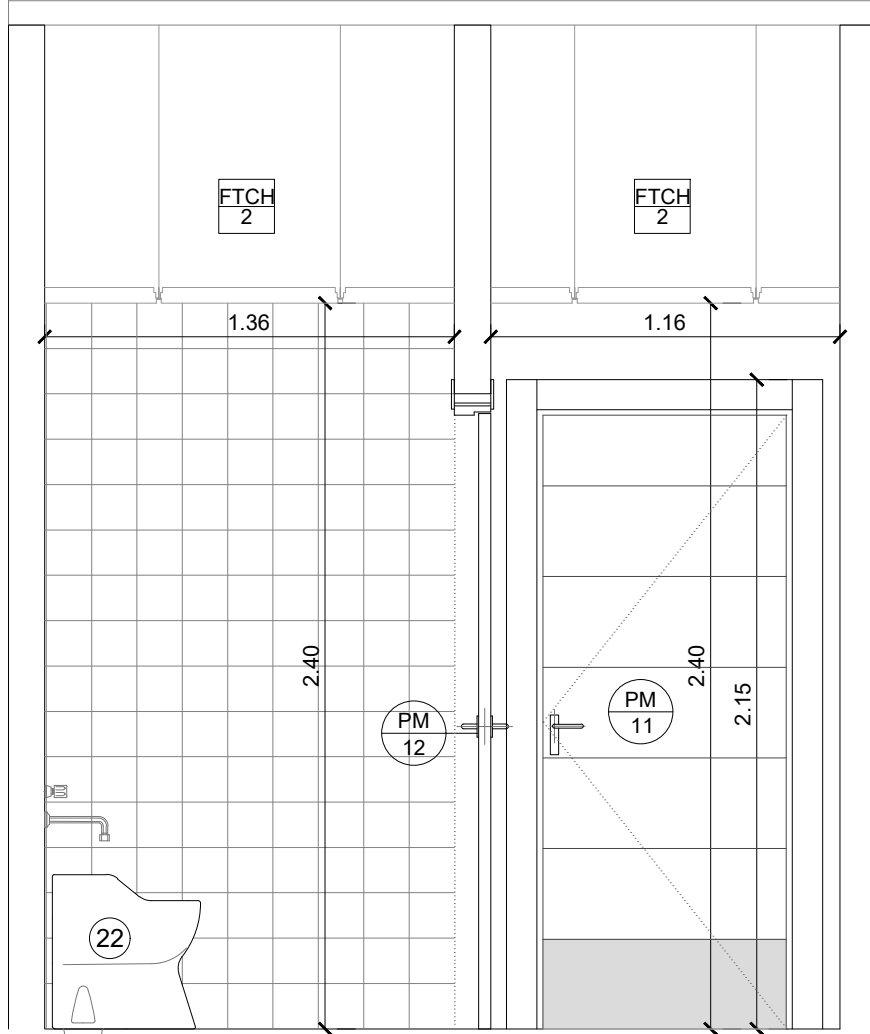

ALZADO SECCIÓN 5

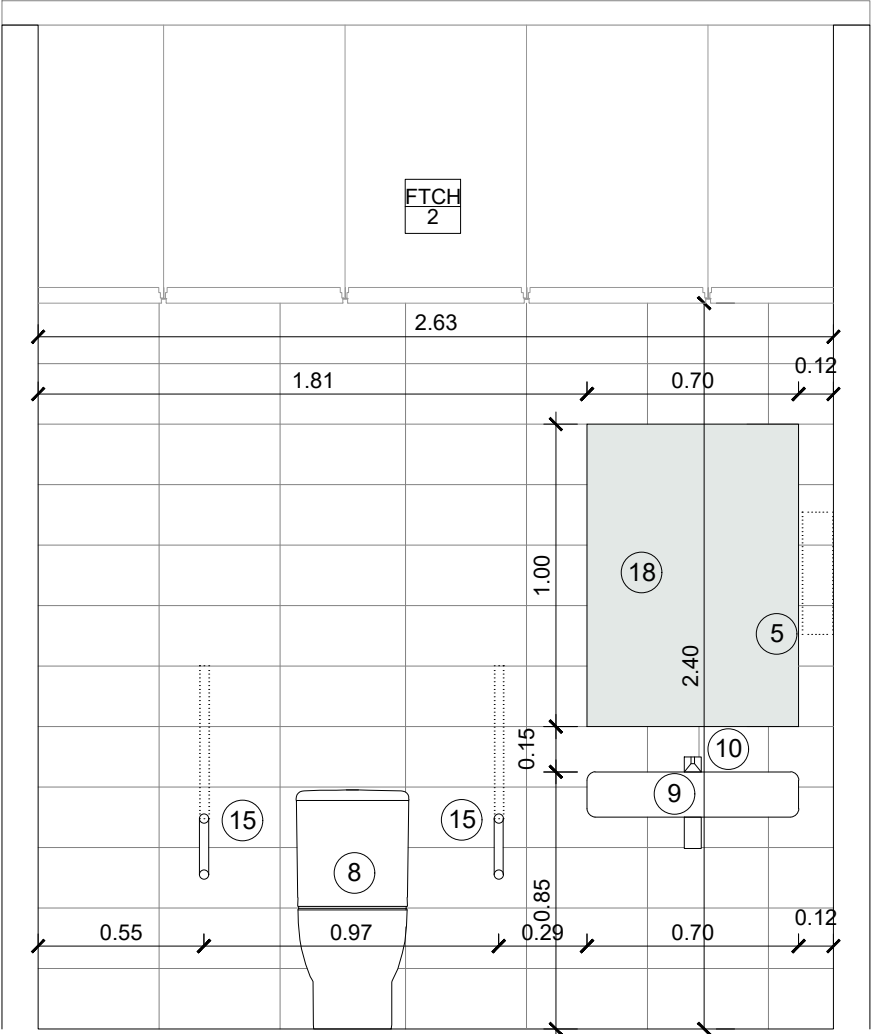

ALZADO SECCIÓN 6

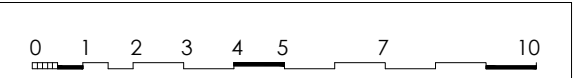

PROMOTOR

Zaragoza
AYUNTAMIENTO

EXCMO. AYUNTAMIENTO ZARAGOZA

ENCOMIENDA DE GESTION

m2
mercazaragoza

MERCARAZAGOZA S.A.

AUTOR DEL PROYECTO:

MERCASA

DEPARTAMENTO TÉCNICO MERCASA

PEDRO VILLOLDO MAZO

ARQUITECTO

DIRECCIÓN DEL TRABAJO

JOSÉ ANTONIO ARANAZ DE MOTTA
ARQUITECTO MUNICIPAL

REHABILITACIÓN
POR MODERNIZACIÓN DEL
MERCADO CENTRAL "LANUZA"

SITUACIÓN

Avda. de Cesar Augusto / C/ Manifestación s/nº
Área de Referencia nº1
50003 ZARAGOZA

PLANO

MONOGRÁFICO
ASEOS HOMBRES

FECHA

JULIO 2017

ESCALA

1/25

MODIFICADO

EDICIÓN

0

PLANO Nº

A-59