


PLANTA


ELEMENTOS		
1	ENCIMERA	SILESTONE COLOR A DEFINIR POR LA DF.
2	LAVABO	ROCA JAVA O EQUIVALENTE. DESAGÜE CROMADO.
3	GRIFERÍA LAVABO	GRIFERÍA CON TEMPORIZADOR ROCA SPRINT O EQUIVALENTE. MANETA LATERAL PARA REGULACIÓN DE TEMPERATURA.
4	JABONERA	MEDICLINICS B-822. EMPOTRABLE EQUIVALENTE.
5	SECAMANOS	SECAMANOS ELÉCTRICO MEDICLINICS E88ACS. O EQUIVALENTE. ACCIONAMIENTO AUTOMÁTICO.
6	INODORO	ROCA JAVA O EQUIVALENTE.
7	URINARIO	EURET 425X365X797 O EQUIVALENTE.
8	INODORO MINUSVÁLIDOS	ROCA T8 HANDICAP. O EQUIVALENTE.
9	LAVABO MINUSVÁLIDOS	ROCA JAVA O EQUIVALENTE. MOVILIDAD REDUCIDA.
10	GRIFERÍA LAVABO MINUS.	ROCA MONOMANDO M2 O EQUIVALENTE.
11	ESPEJO	PLATEADO DE 6 MM. EMPOTRADO Y ENRASADO CON EL GRES.
12	DISPENSADOR PAPEL HIGIÉNICO	MEDICLINICS PR0787CS. ACERO INOX D275MM O EQUIVALENTE.
13	PERCHERO	IKEA SKOGHALL O EQUIVALENTE.
14	ESCOBILLERO	MEDICLINICS ES0965 CS. ACERO INOX SATINADO O EQUIVALENTE.
15	BARRA MÓVIL ADAPTADA	
16	OCUPACIÓN SILLA	
17	SILLA ABATIBLE	
18	ESPEJO INCLINADO 10º	
19	RADIO 1,30 M LIBRE	
20	RADIO 1,50 M LIBRE	
21	TOMA ELÉCTRICA	
22	VERTEDERO	
23	SEPARADOR URINARIOS	

TECHOS - FALSOS TECHOS


- 2 Falso techo registrable de 600x600 de Fibra Mineral AMF THERMATEX STA o similar, liso. Sistema perfil semicuto. Blanco

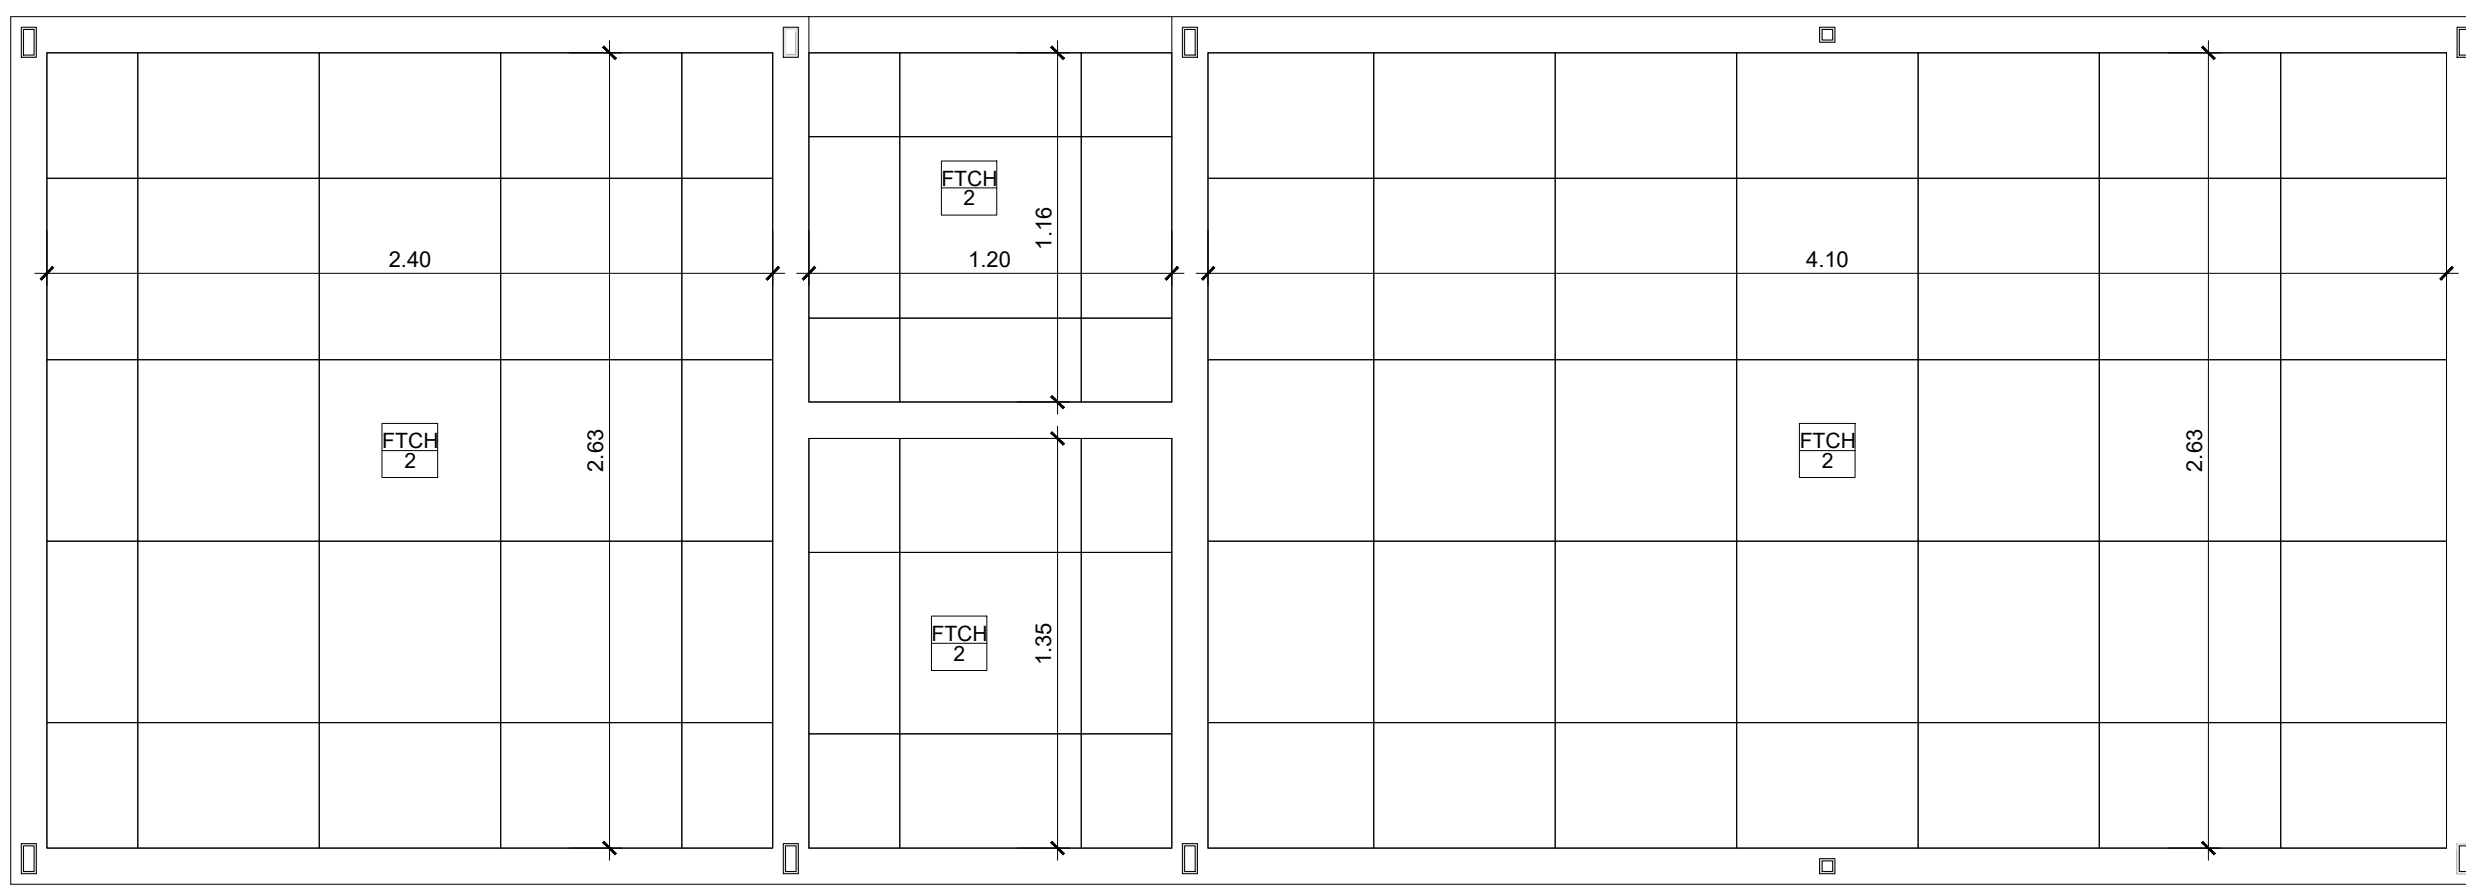


PLANTA FALSOS TECHOS

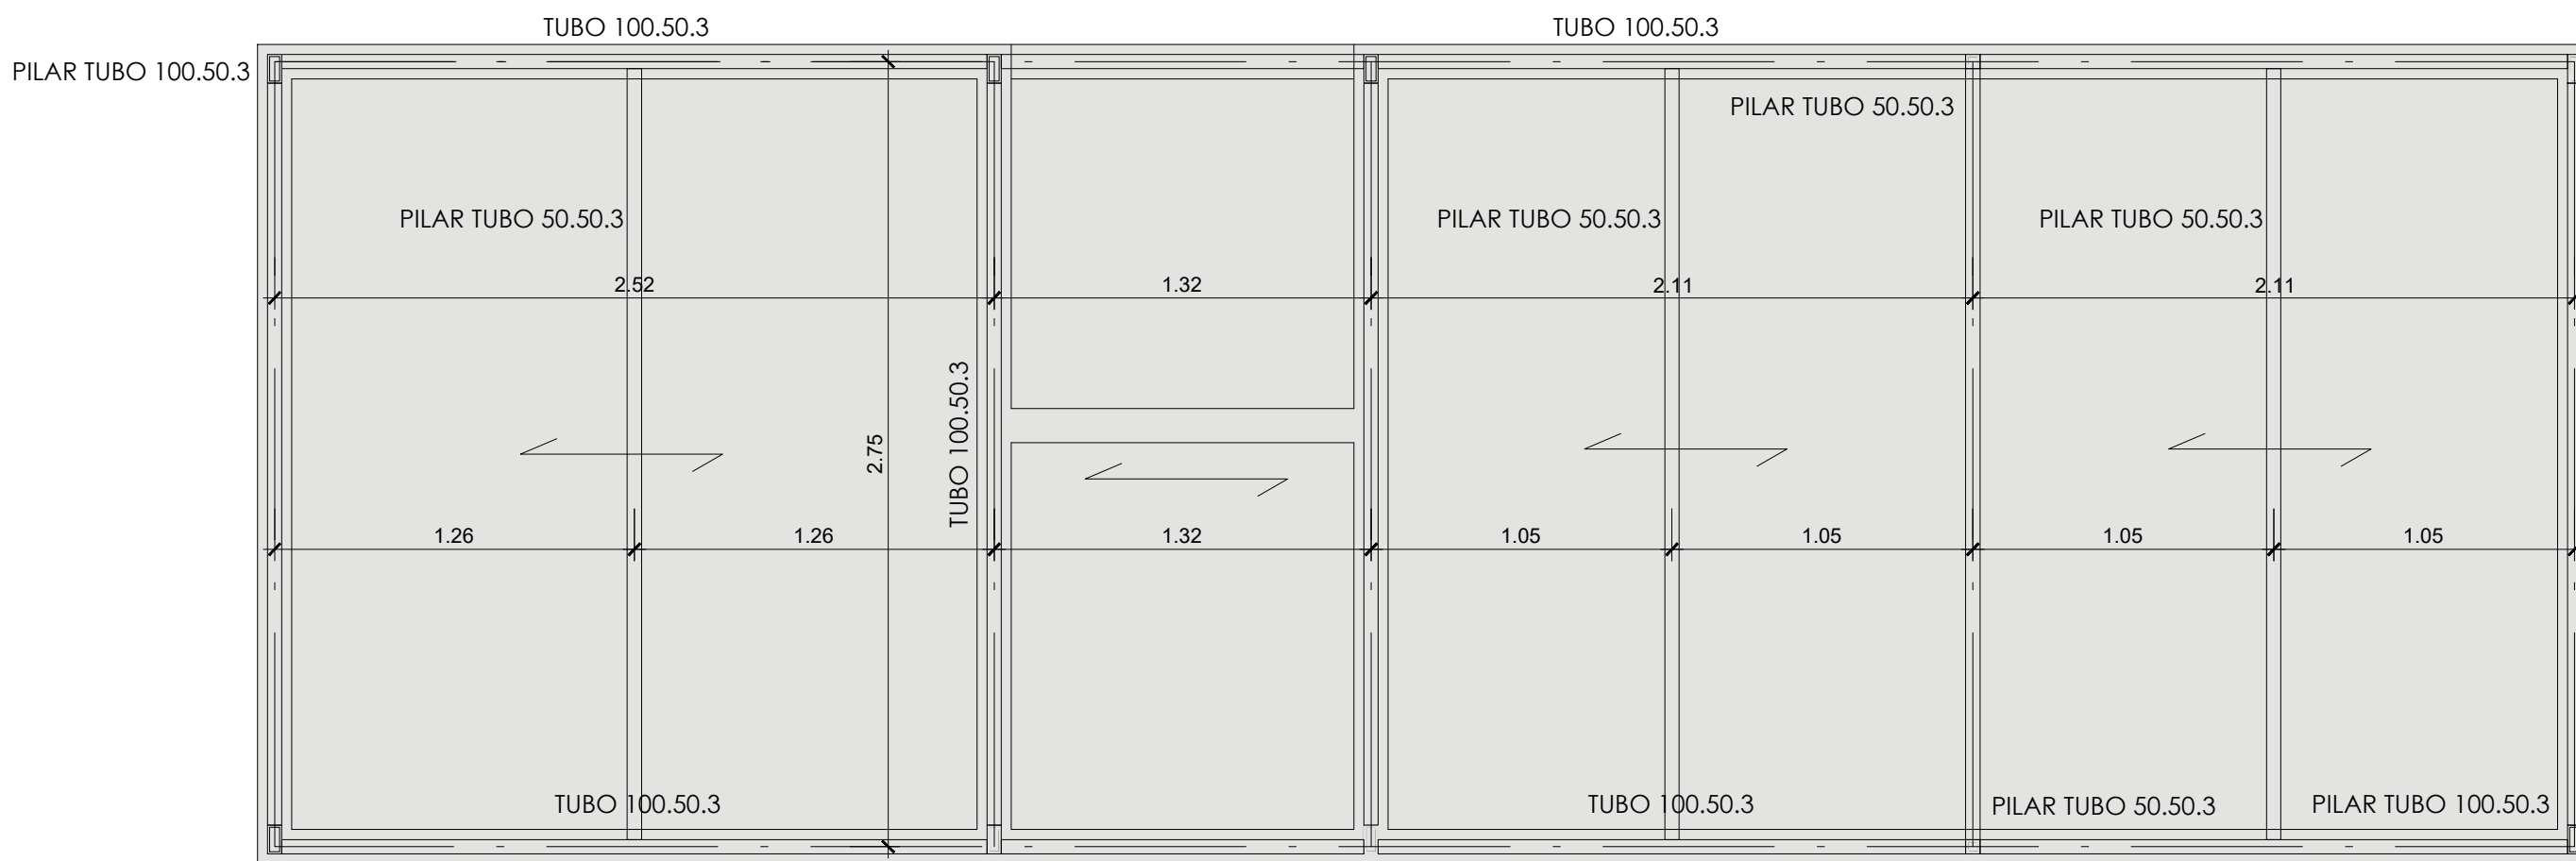


PLANTA DE ESTRUCTURA

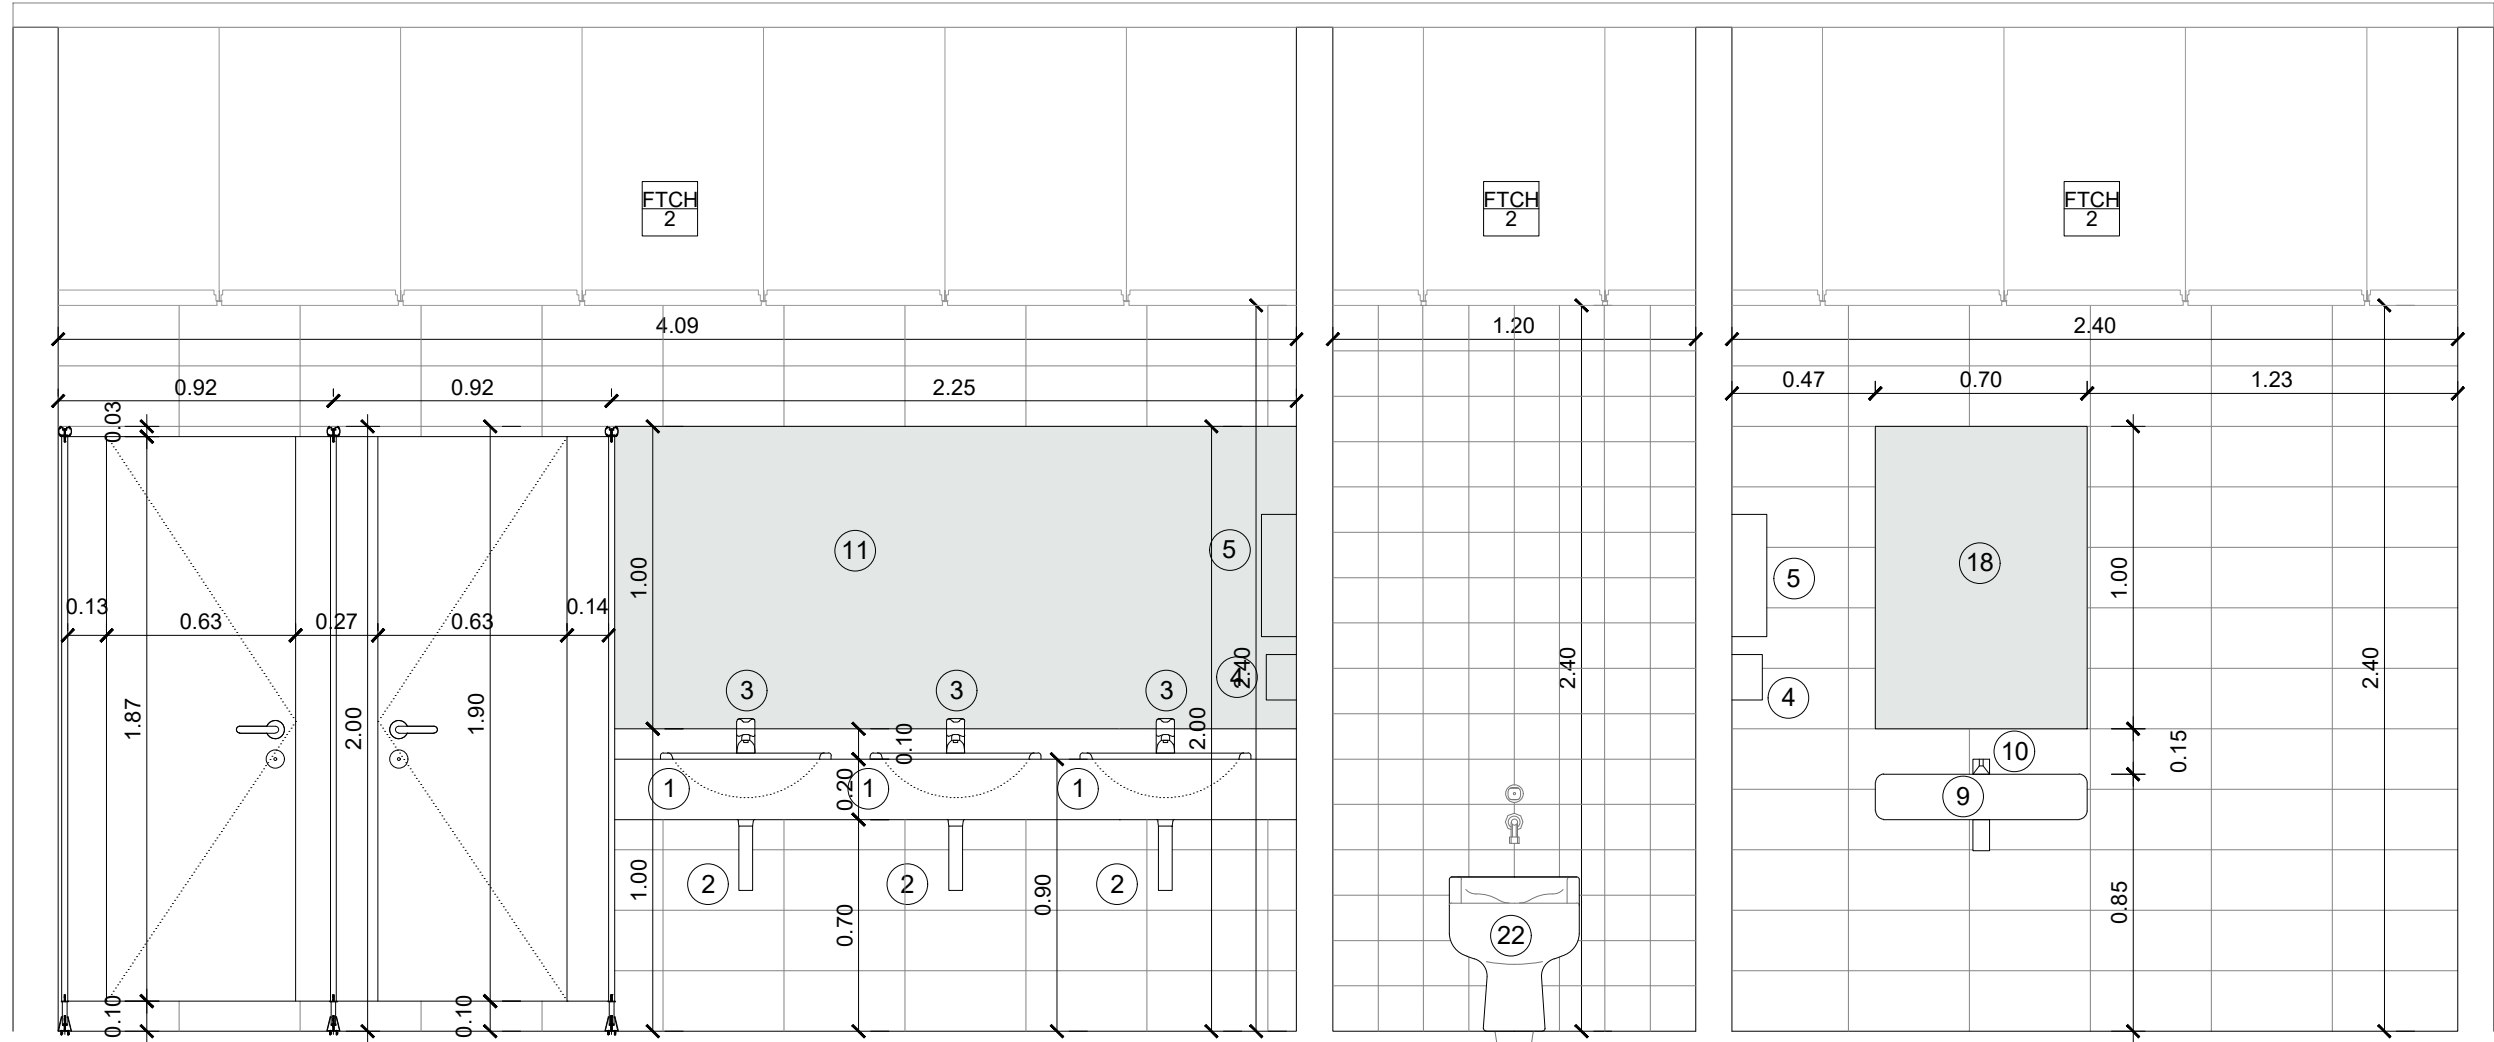


ALZADO SECCIÓN AA

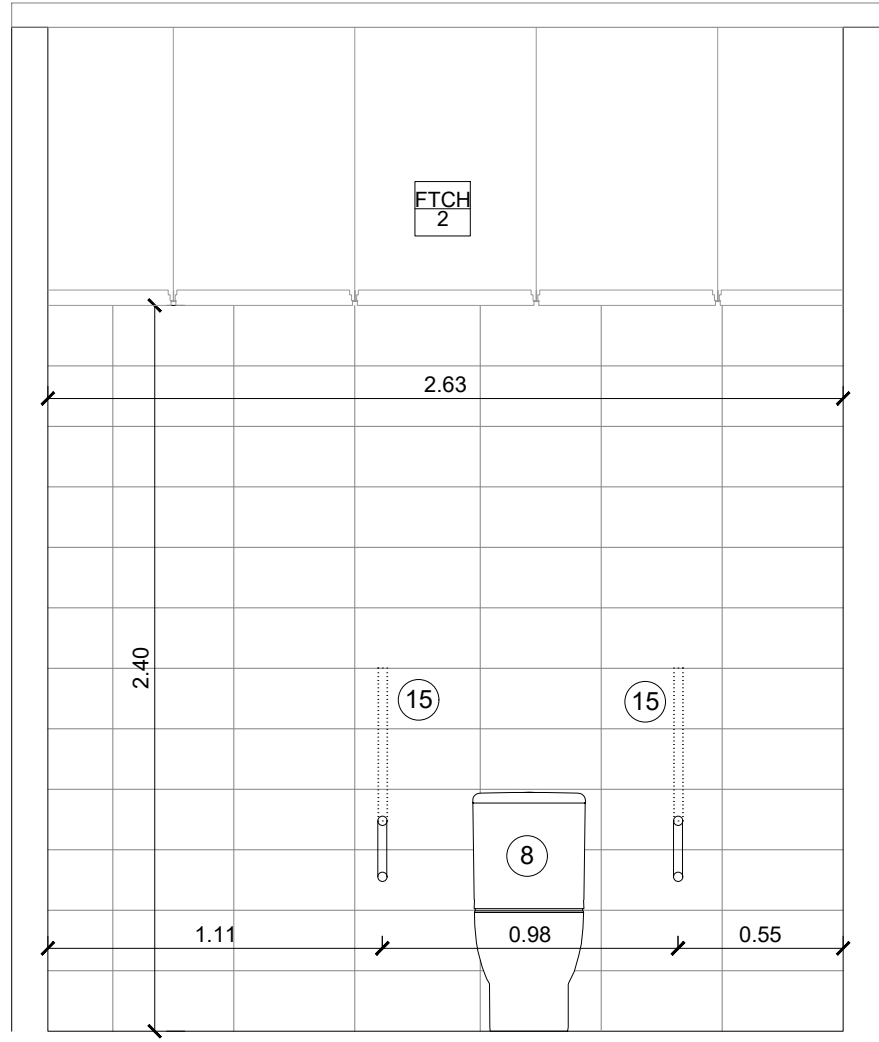


ALZADO SECCIÓN I

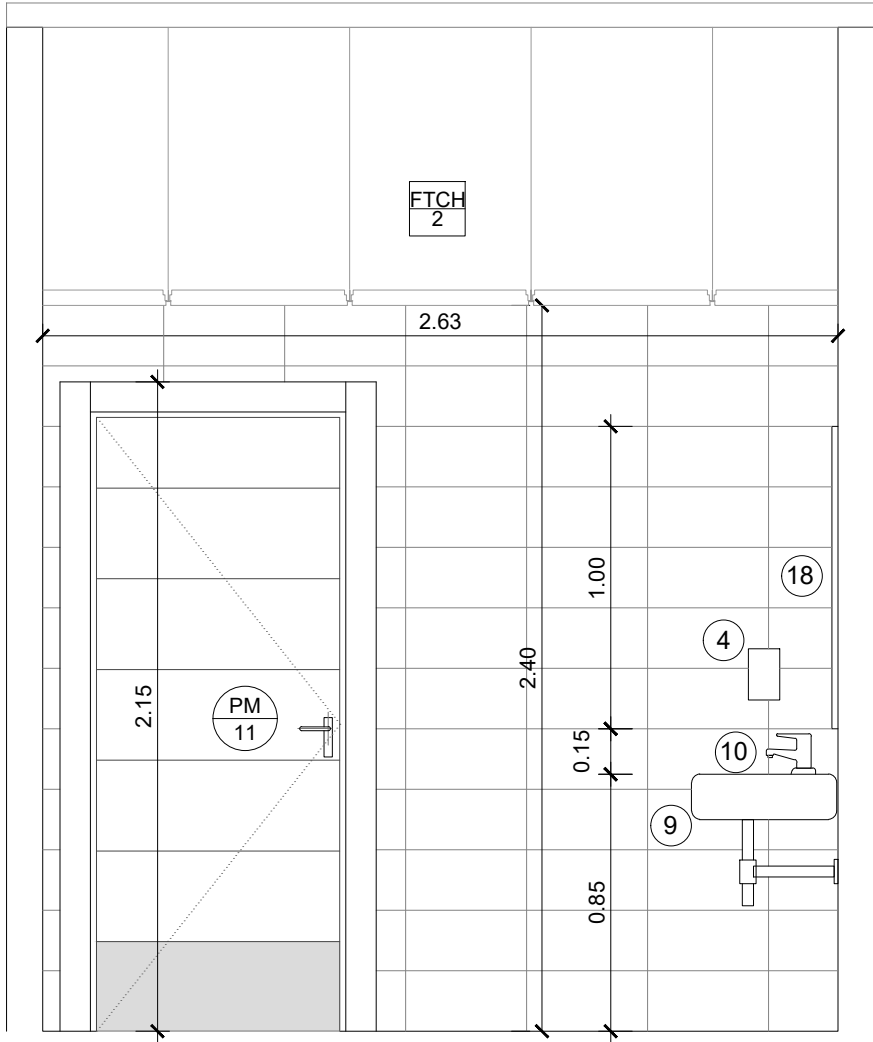


ALZADO SECCIÓN 2

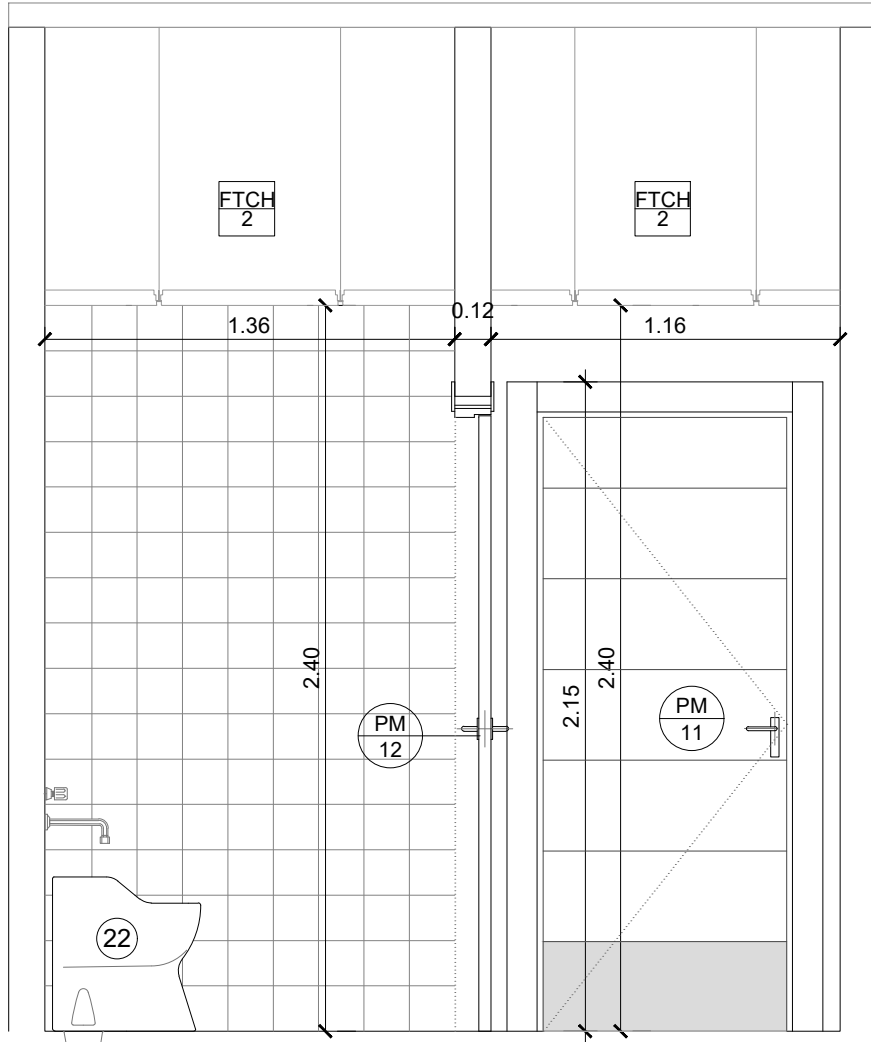


ALZADO SECCIÓN 3

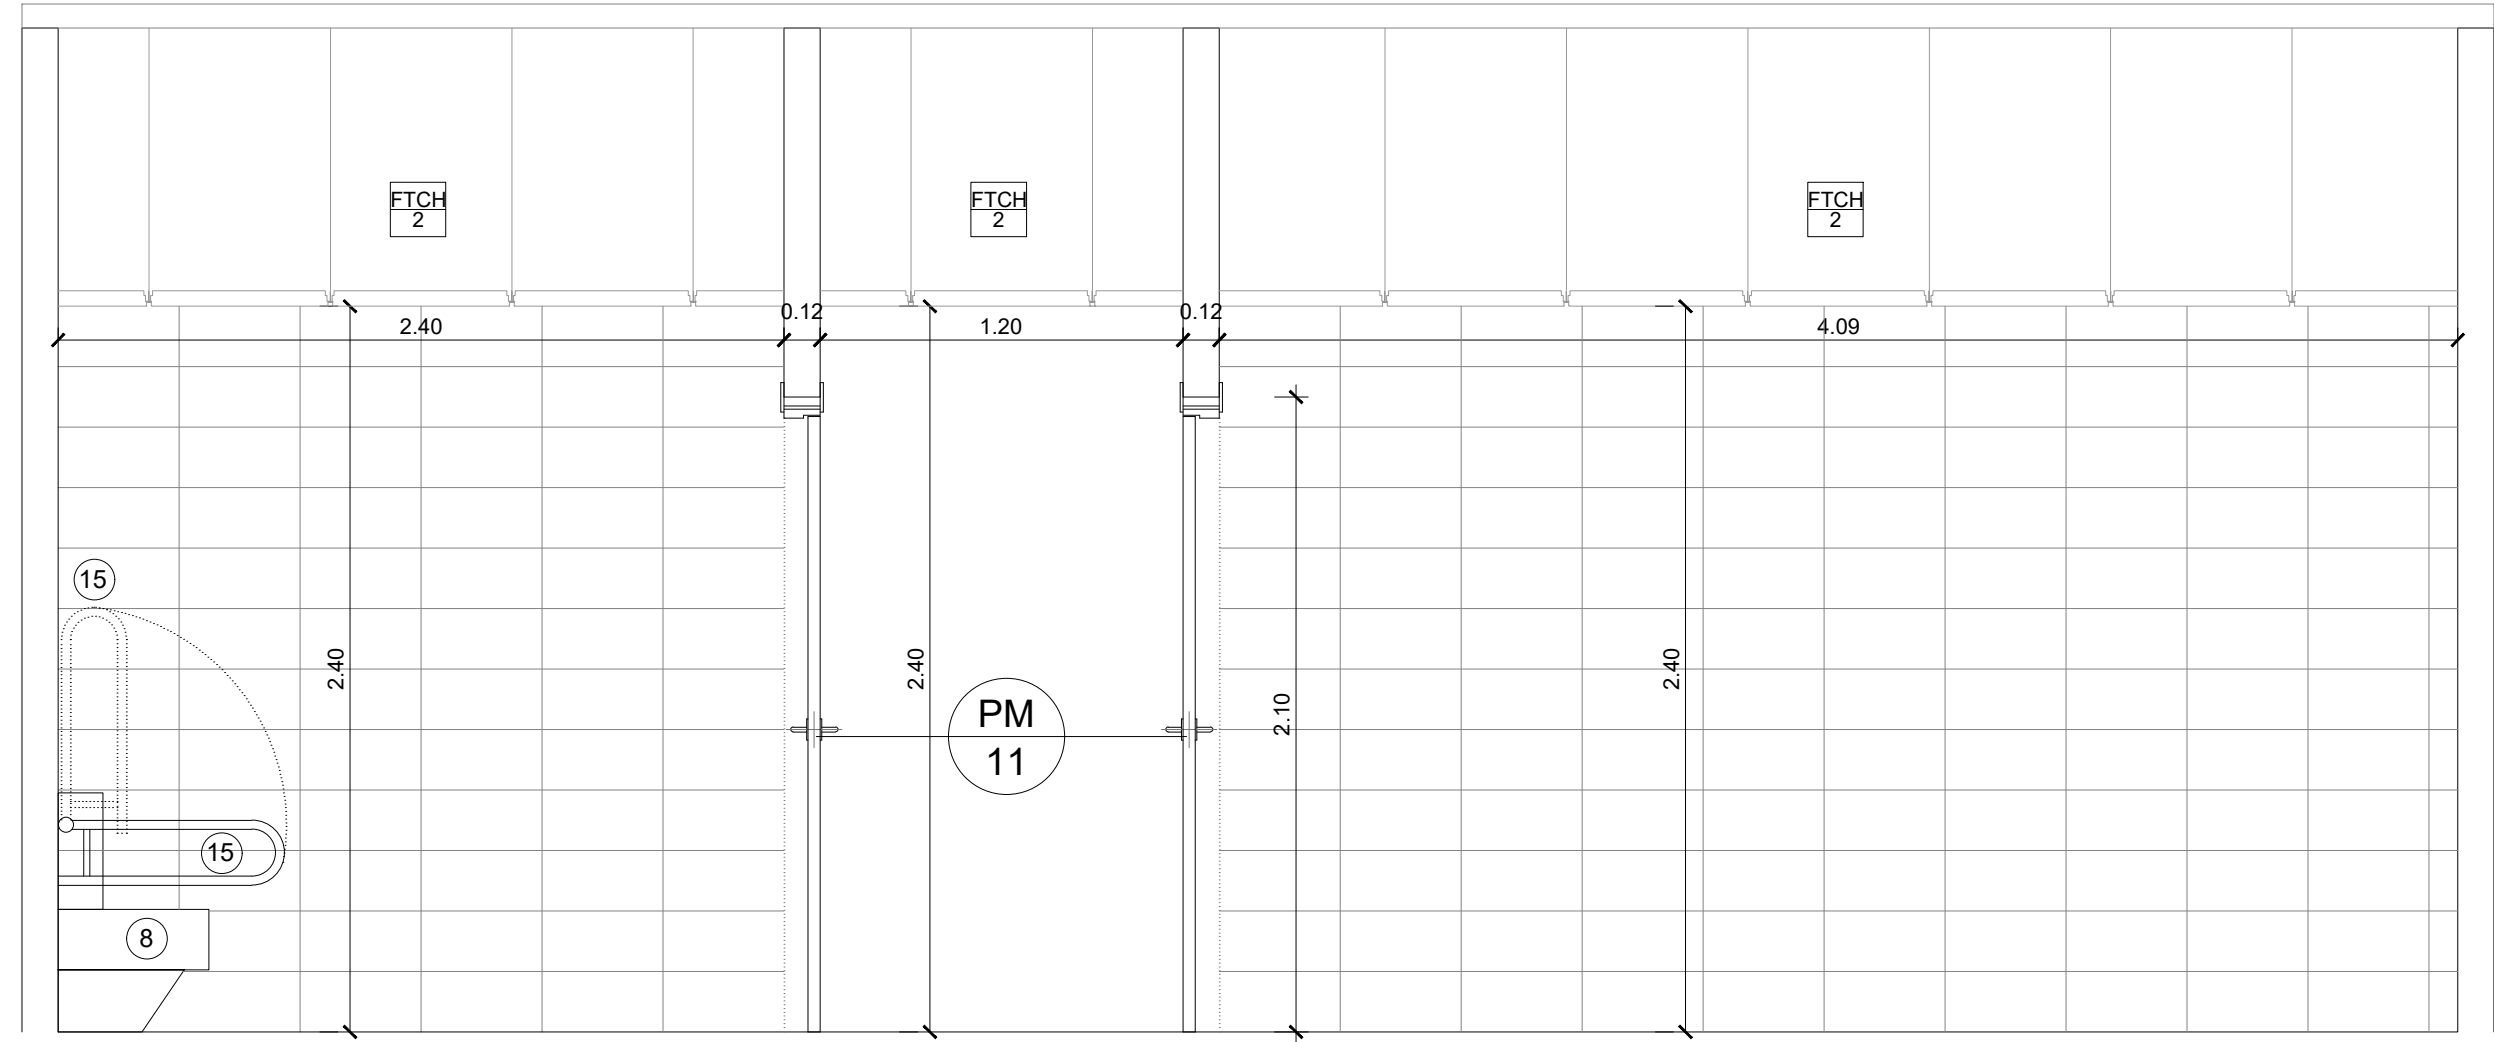


ALZADO SECCIÓN BB

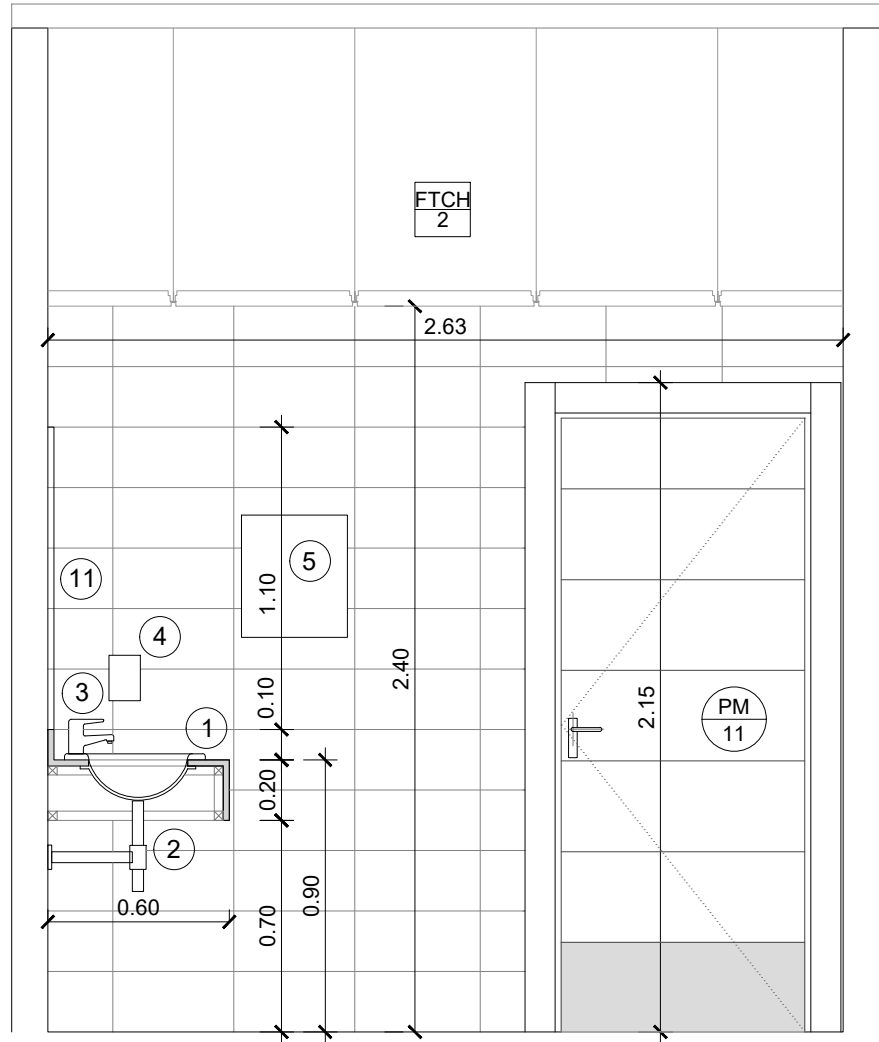

ALZADO SECCIÓN 4

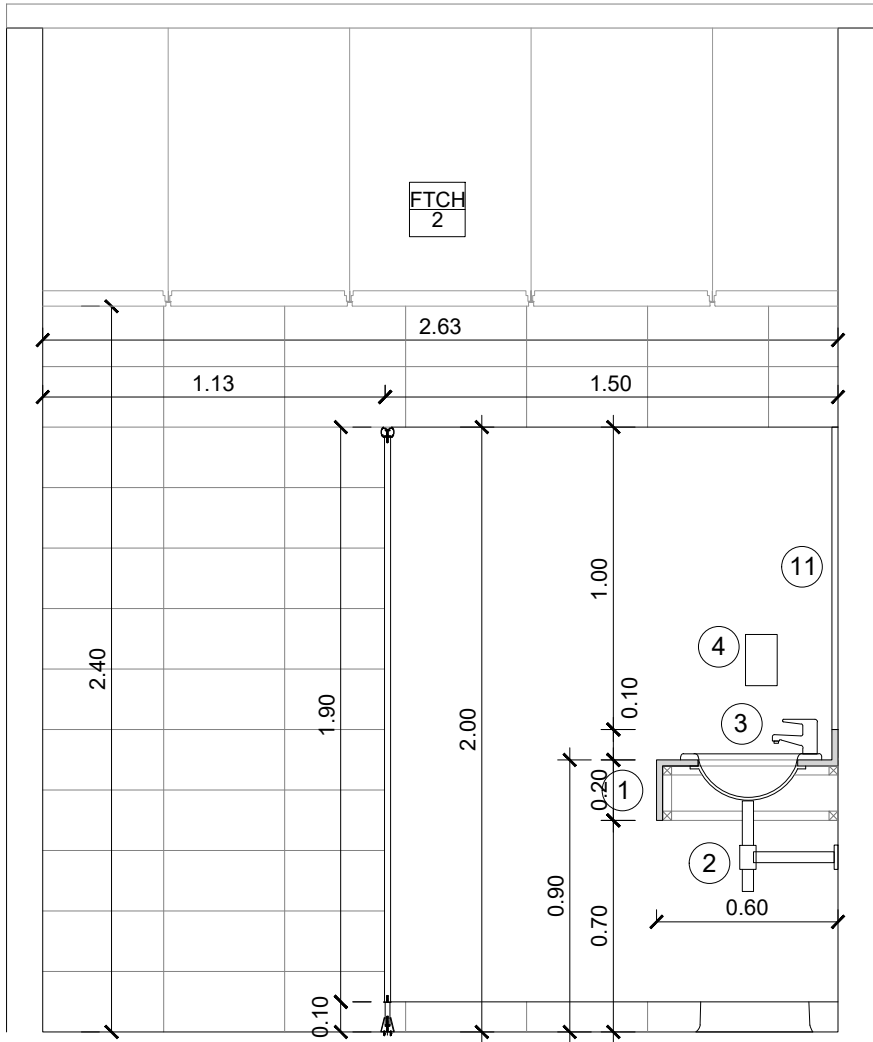

ALZADO SECCIÓN 5

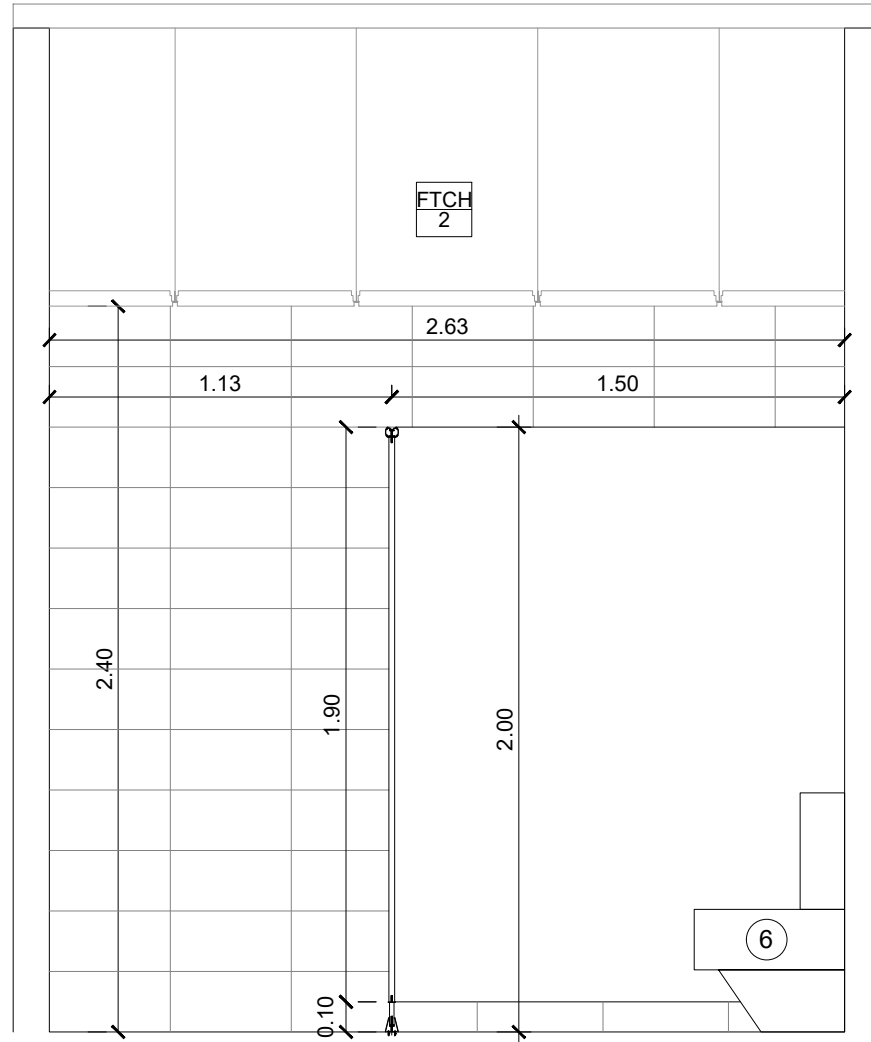

ALZADO SECCIÓN 6

0 1 2 3 4 5 7 10

PROMOTOR

EXCMO. AYUNTAMIENTO ZARAGOZA

ENCOMIENDA DE GESTION

MERCARAZAGOZA S.A.

AUTOR DEL PROYECTO:

DEPARTAMENTO TÉCNICO MERCASA

PEDRO VILLOLDO MAZO

ARQUITECTO

DIRECCIÓN DEL TRABAJO

JOSÉ ANTONIO ARANAZ DE MOTTA

ARQUITECTO MUNICIPAL

REHABILITACIÓN POR MODERNIZACIÓN DEL MERCADO CENTRAL "LANUZA"

SITUACIÓN

Avda. de Cesar Augusto / C/ Manifestación s/nº

Area de Referencia nº1

50003 ZARAGOZA

PLANO

MONOGRÁFICO ASEOS MUJERES

FECHA

JULIO 2017

MODIFICADO

EDICIÓN

0

ESCALA

1/25

PLANO Nº

A-60

Departamento Proyectos Técnicos - MERCASA