



ALZADO SECCIÓN AA

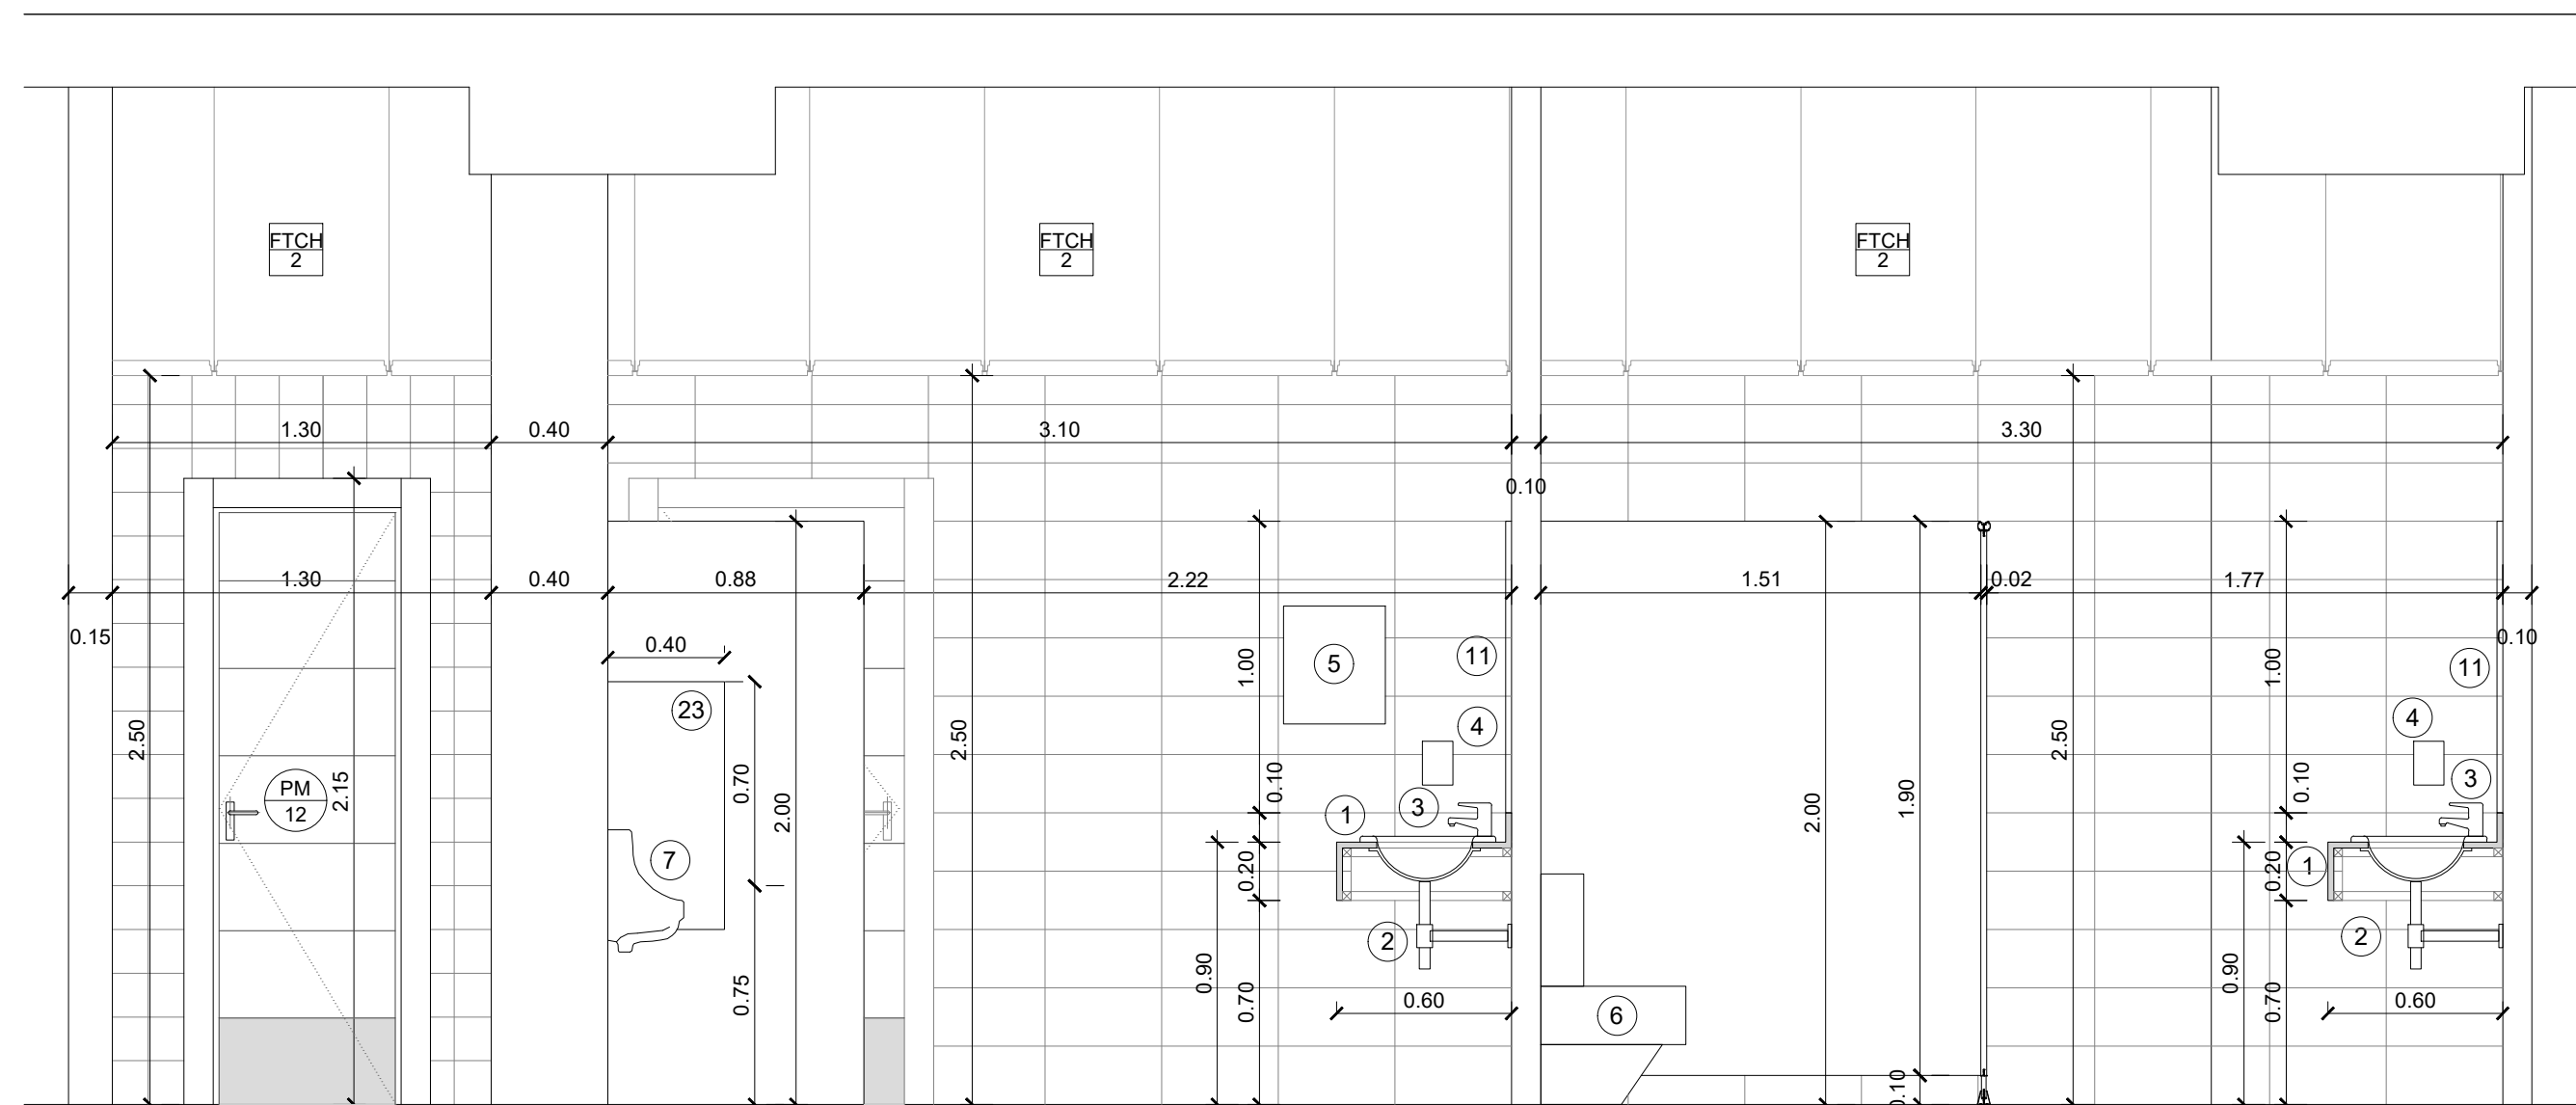

ALZADO SECCIÓN BB

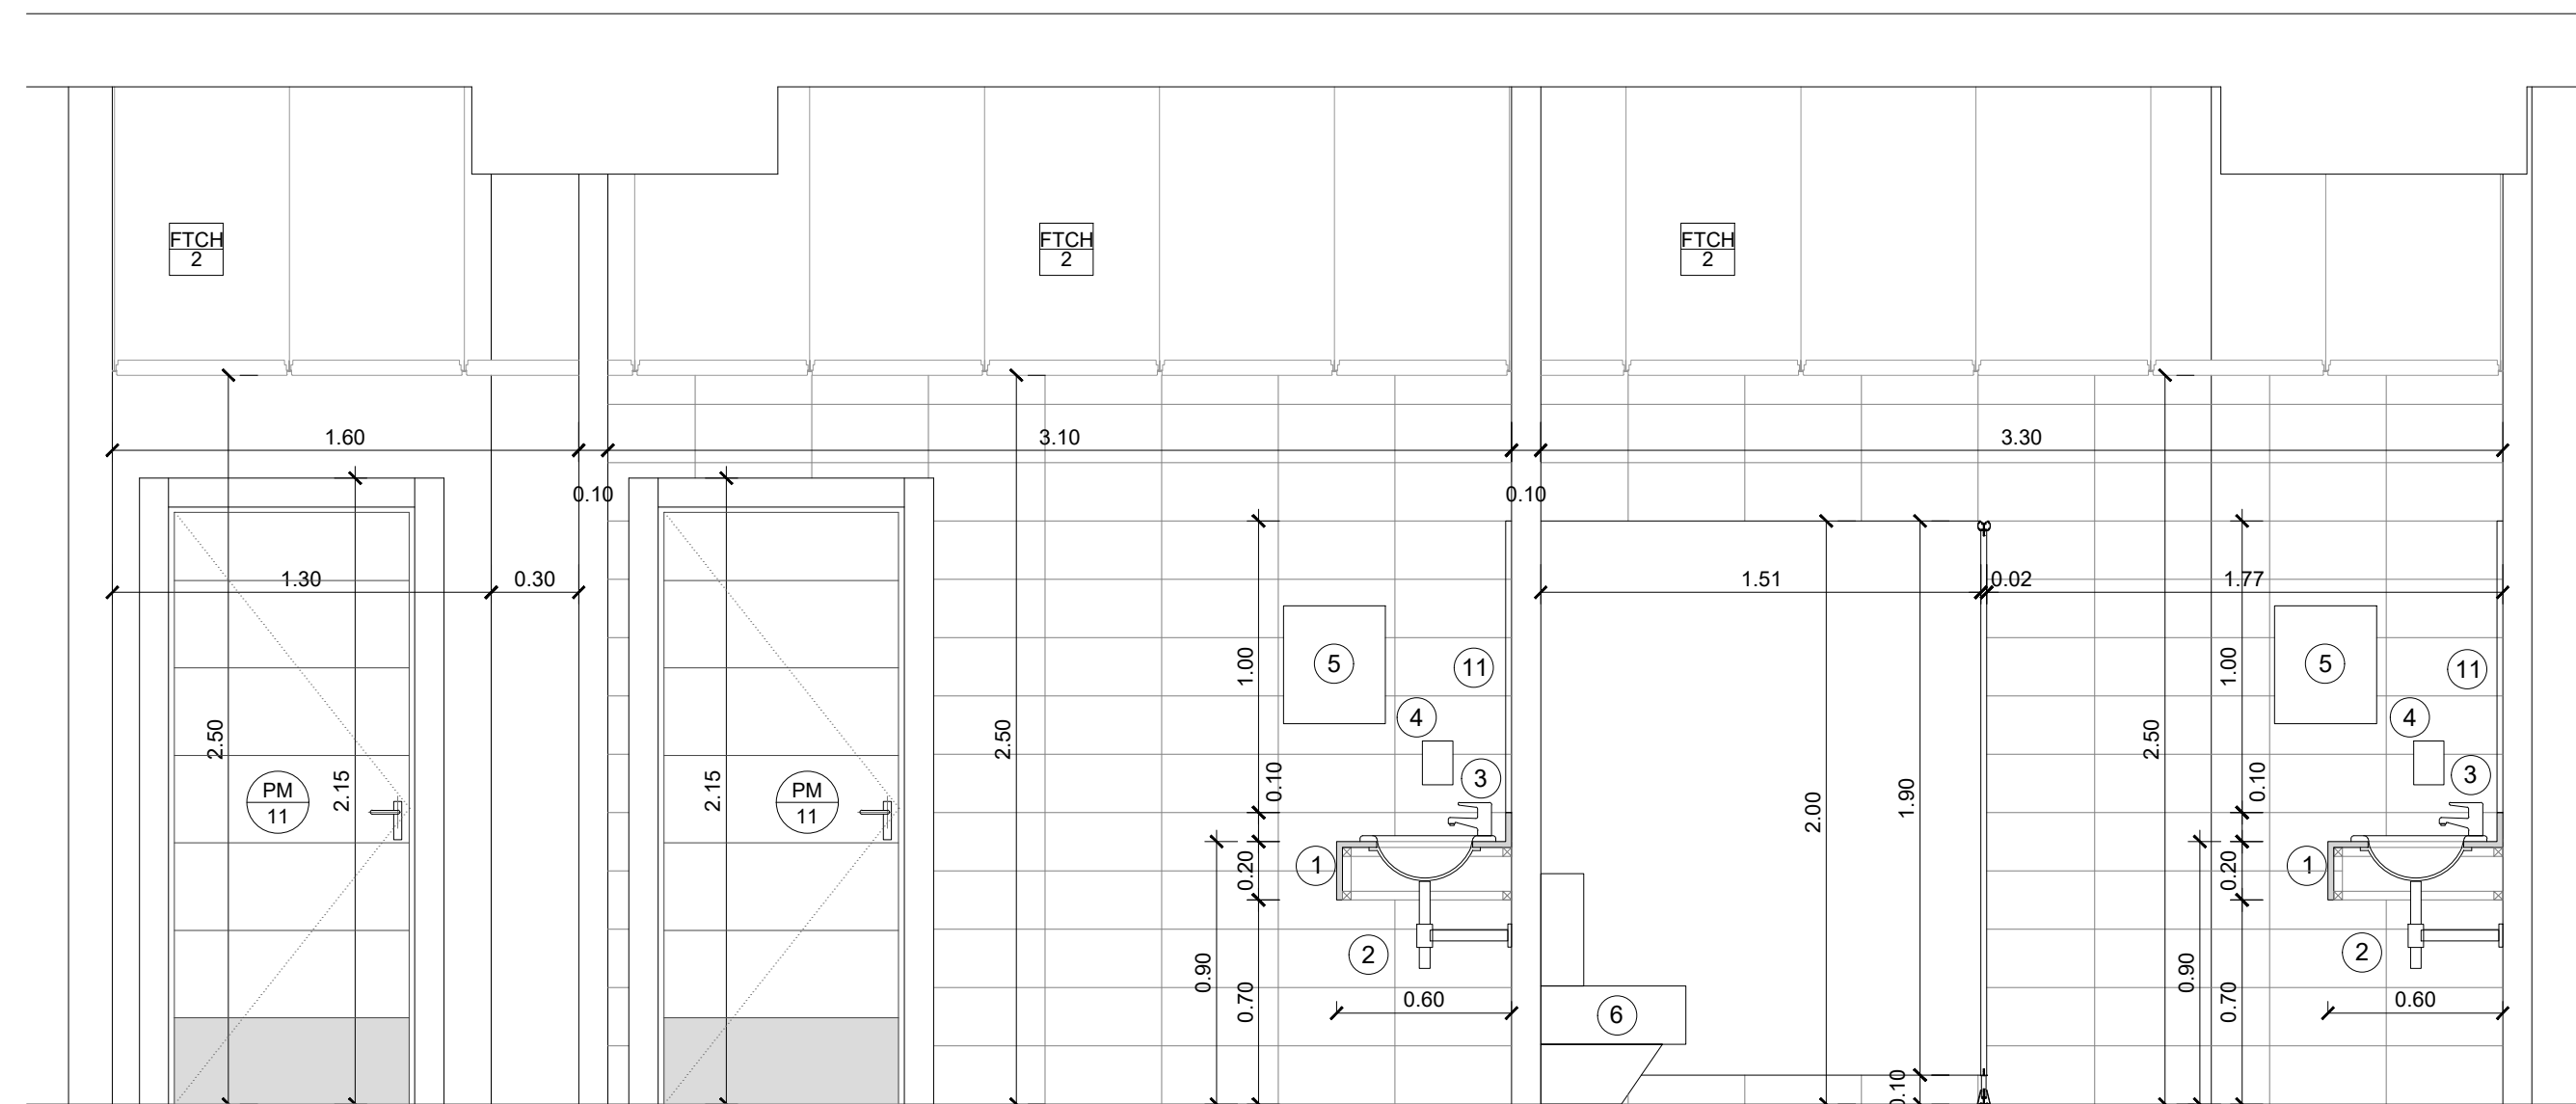

ALZADO SECCIÓN CC

0 1 2 3 4 5 7 10

PROMOTOR

Zaragoza
AYUNTAMIENTO

EXCMO. AYUNTAMIENTO ZARAGOZA

ENCOMIENDA DE GESTION

m2
mercazaragoza

MERCAZARAGOZA S.A.

AUTOR DEL PROYECTO:

MERCASA
DEPARTAMENTO TÉCNICO MERCASA

PEDRO VILLOLDO MAZO
ARQUITECTO

DIRECCIÓN DEL TRABAJO

JOSÉ ANTONIO ARANAZ DE MOTTA
ARQUITECTO MUNICIPAL

REHABILITACIÓN
POR MODERNIZACIÓN DEL
MERCADO CENTRAL "LANUZA"

SITUACIÓN

Avda. de Cesar Augusto / C/ Manifestación s/nº
Área de Referencia nº1
50003 ZARAGOZA

PLANO

MONOGRÁFICO
ASEOS PÚBLICOS 1

FECHA
JULIO 2017

ESCALA
1/25

MODIFICADO EDICIÓN
0

PLANO Nº
A-61

Departamento Proyectos Técnicos - MERCASA