


ALZADO SECCIÓN 1

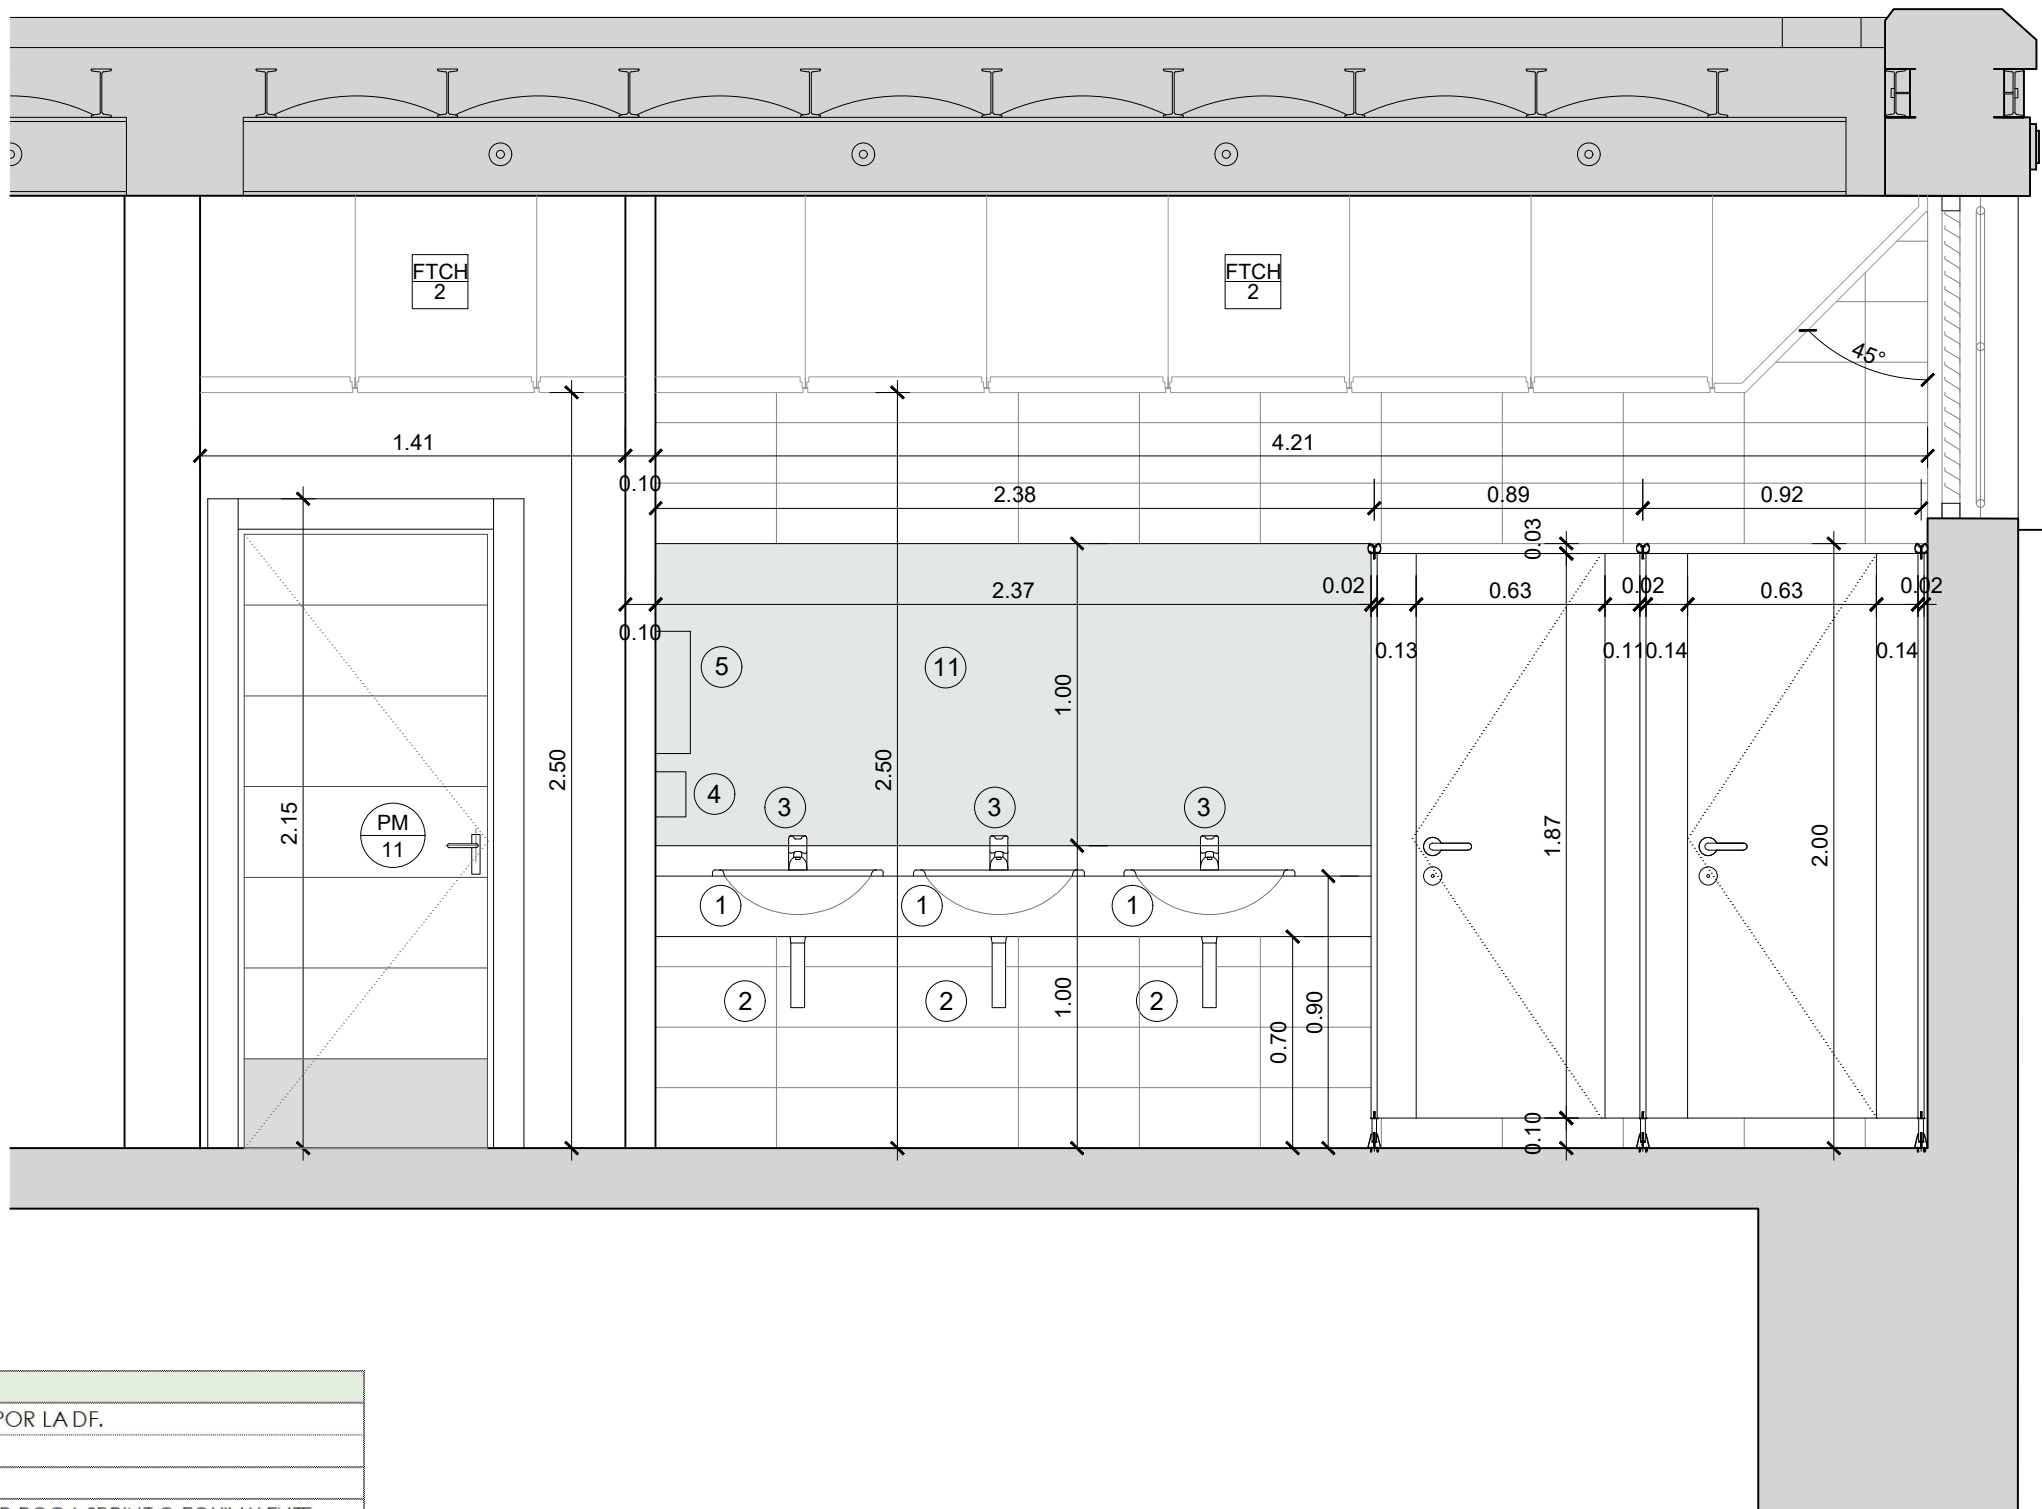


ALZADO SECCIÓN 2


ELEMENTOS	
1 ENCIMERA	SILESTONE COLOR A DEFINIR POR LA D.F.
2 LAVABO	ROCA JAVA O EQUIVALENTE.
3 GRIFERÍA LAVABO	GRIFERÍA CON TEMPORIZADOR ROCA SPRINT O EQUIVALENTE.
4 JABONERA	MANEJA LATERAL PARA REGULACIÓN DE TEMPERATURA.
5 SECAMANOS	SECAMANOS ELÉCTRICO MEDICLINICS E88ACS, O EQUIVALENTE.
6 INODORO	ACCIONAMIENTO AUTOMÁTICO.
7 URINARIO	ROCA JAVA O EQUIVALENTE.
8 INODORO MINUSVÁLIDOS	EURET 425X365X797 O EQUIVALENTE.
9 LAVABO MINUSVÁLIDOS	ROCA TB HANDICAP, O EQUIVALENTE.
10 GRIFERÍA LAVABO MINUS.	ROCA JAVA O EQUIVALENTE. MOVILIDAD REDUCIDA.
11 ESPEJO	ROCA MONOMANDO M2 O EQUIVALENTE.
12 DISPENSADOR PAPEL HIGIÉNICO	PLATEADO DE 6 MM EMPOTRADO Y ENRASADO CON EL GRES.
13 PERCHERO	MEDICLINICS P8078/CS. ACERO INOX D275MM O EQUIVALENTE.
14 ESCOBILLERO	IKEA SKOGHALL O EQUIVALENTE.
15 BARRA MÓVIL ADAPTADA	MEDICLINICS E8965 CS. ACERO INOX SATINADO O EQUIVALENTE.
16 OCUPACIÓN SILLA	
17 SILLA ABATIBLE	
18 ESPEJO INCLINADO 10°	
19 RADIO 1.30 MLIBRE	
20 RADIO 1.50 MLIBRE	
21 TOMA ELÉCTRICA	
22 VERTEDERO	
23 SEPARADOR URINARIOS	

TECHOS - FALSOS TECHOS


- 2 Falso techo registrable de 600x600 de Fibra Mineral AMF THERMATX STA o similar, liso. Sistema perfil semiculto. Blanco

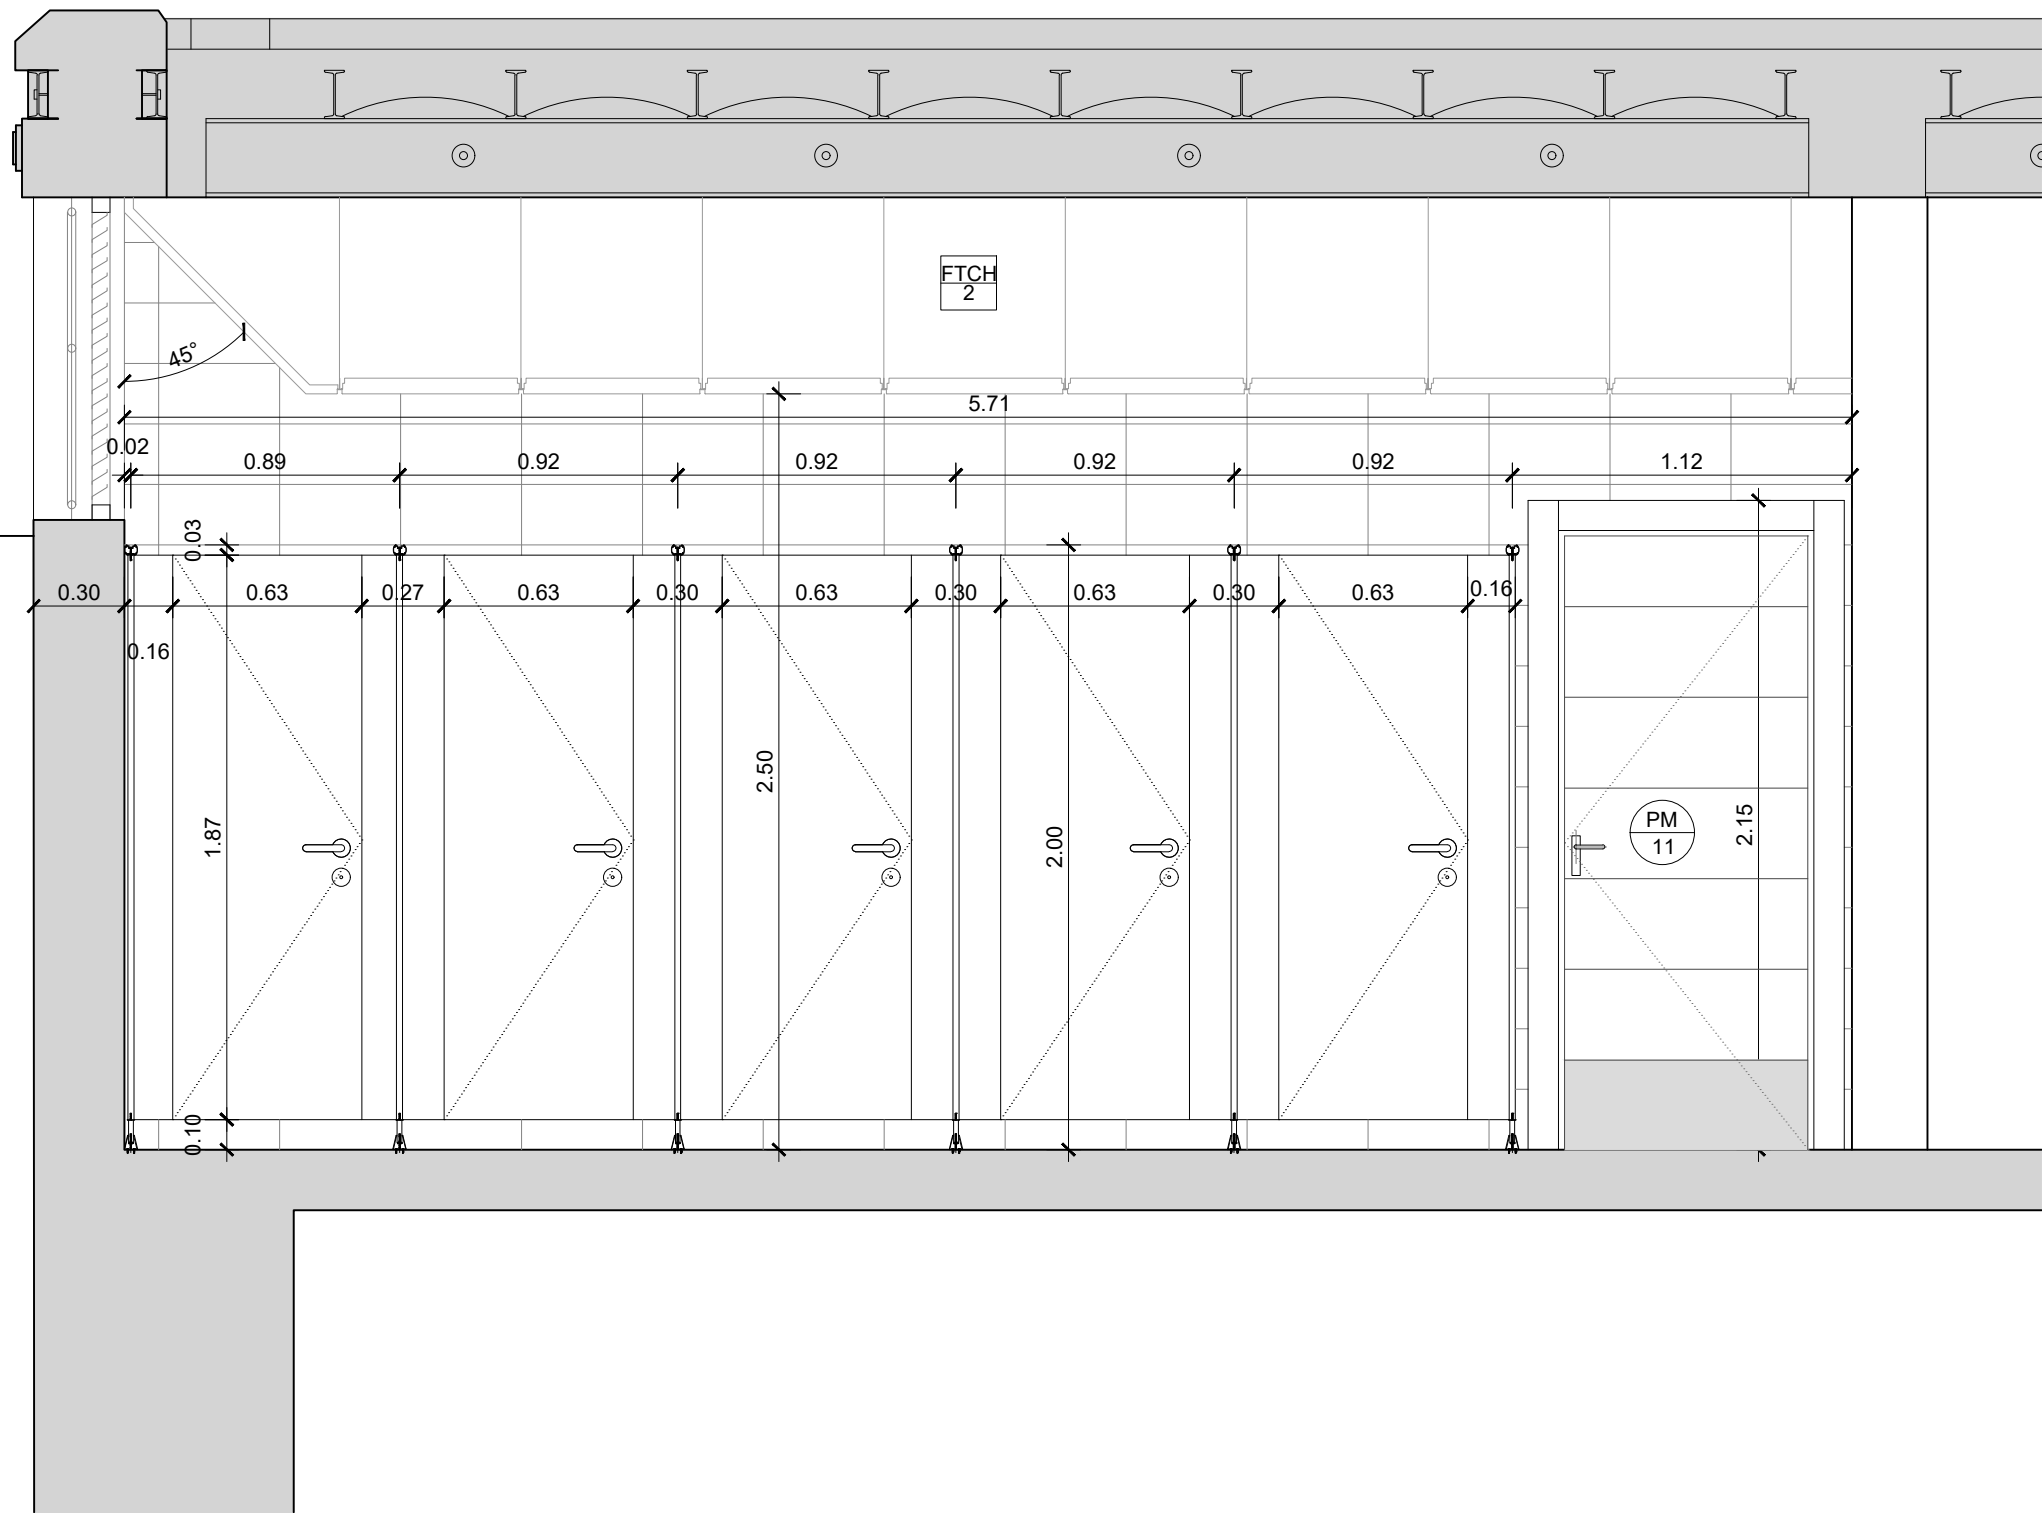

ALZADO SECCIÓN 3

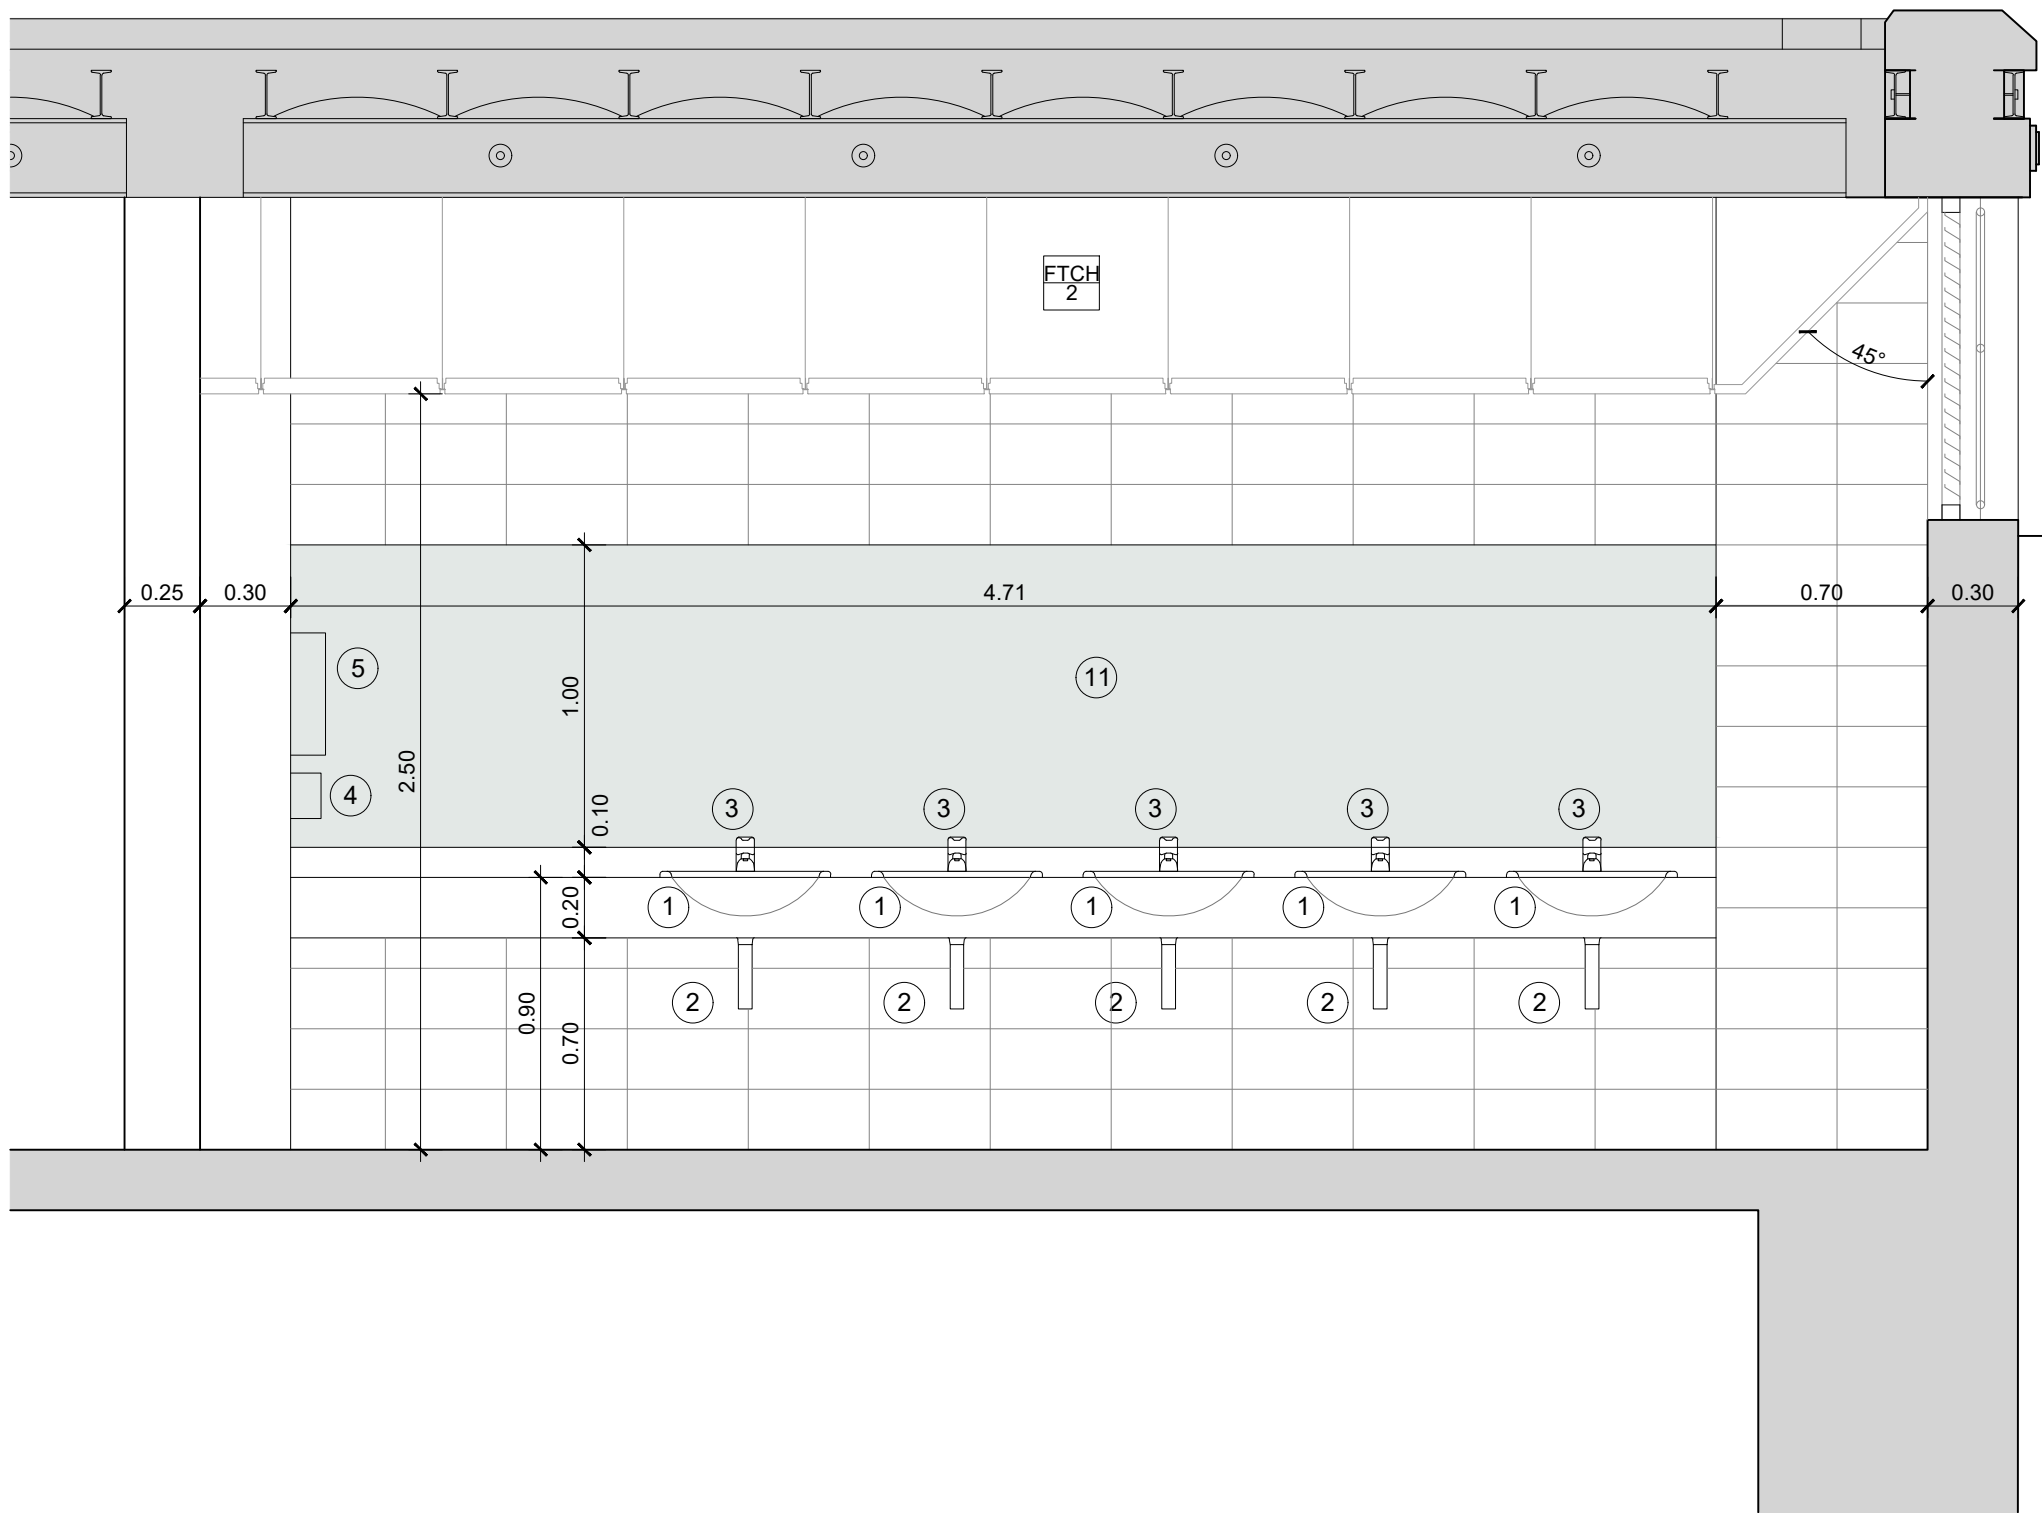

ALZADO SECCIÓN 4

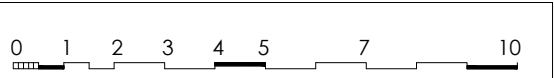

PROMOTOR
Zaragoza
AYUNTAMIENTO
EXCMO. AYUNTAMIENTO ZARAGOZA

ENCOMIENDA DE GESTION
m2
mercazaragoza
MERCAZARAGOZA S.A.

AUTOR DEL PROYECTO:
MERCASA
DEPARTAMENTO TÉCNICO MERCASA
PEDRO VILLODO MAZO
ARQUITECTO

DIRECCIÓN DEL TRABAJO
JOSÉ ANTONIO ARANAZ DE MOTTA
ARQUITECTO MUNICIPAL

REHABILITACIÓN
POR MODERNIZACIÓN DEL
MERCADO CENTRAL "LANUZA"
SITUACIÓN
Avda. de Cesar Augusto / C/ Manifestación s/nº
Área de Referencia nº1
50003 ZARAGOZA

PLANO
MONOGRÁFICO
ASEOS PÚBLICOS 2

FECHA
JULIO 2017
MODIFICADO
EDICIÓN
0
ESCALA
1/25
PLANO Nº
A-62