




PLANTA

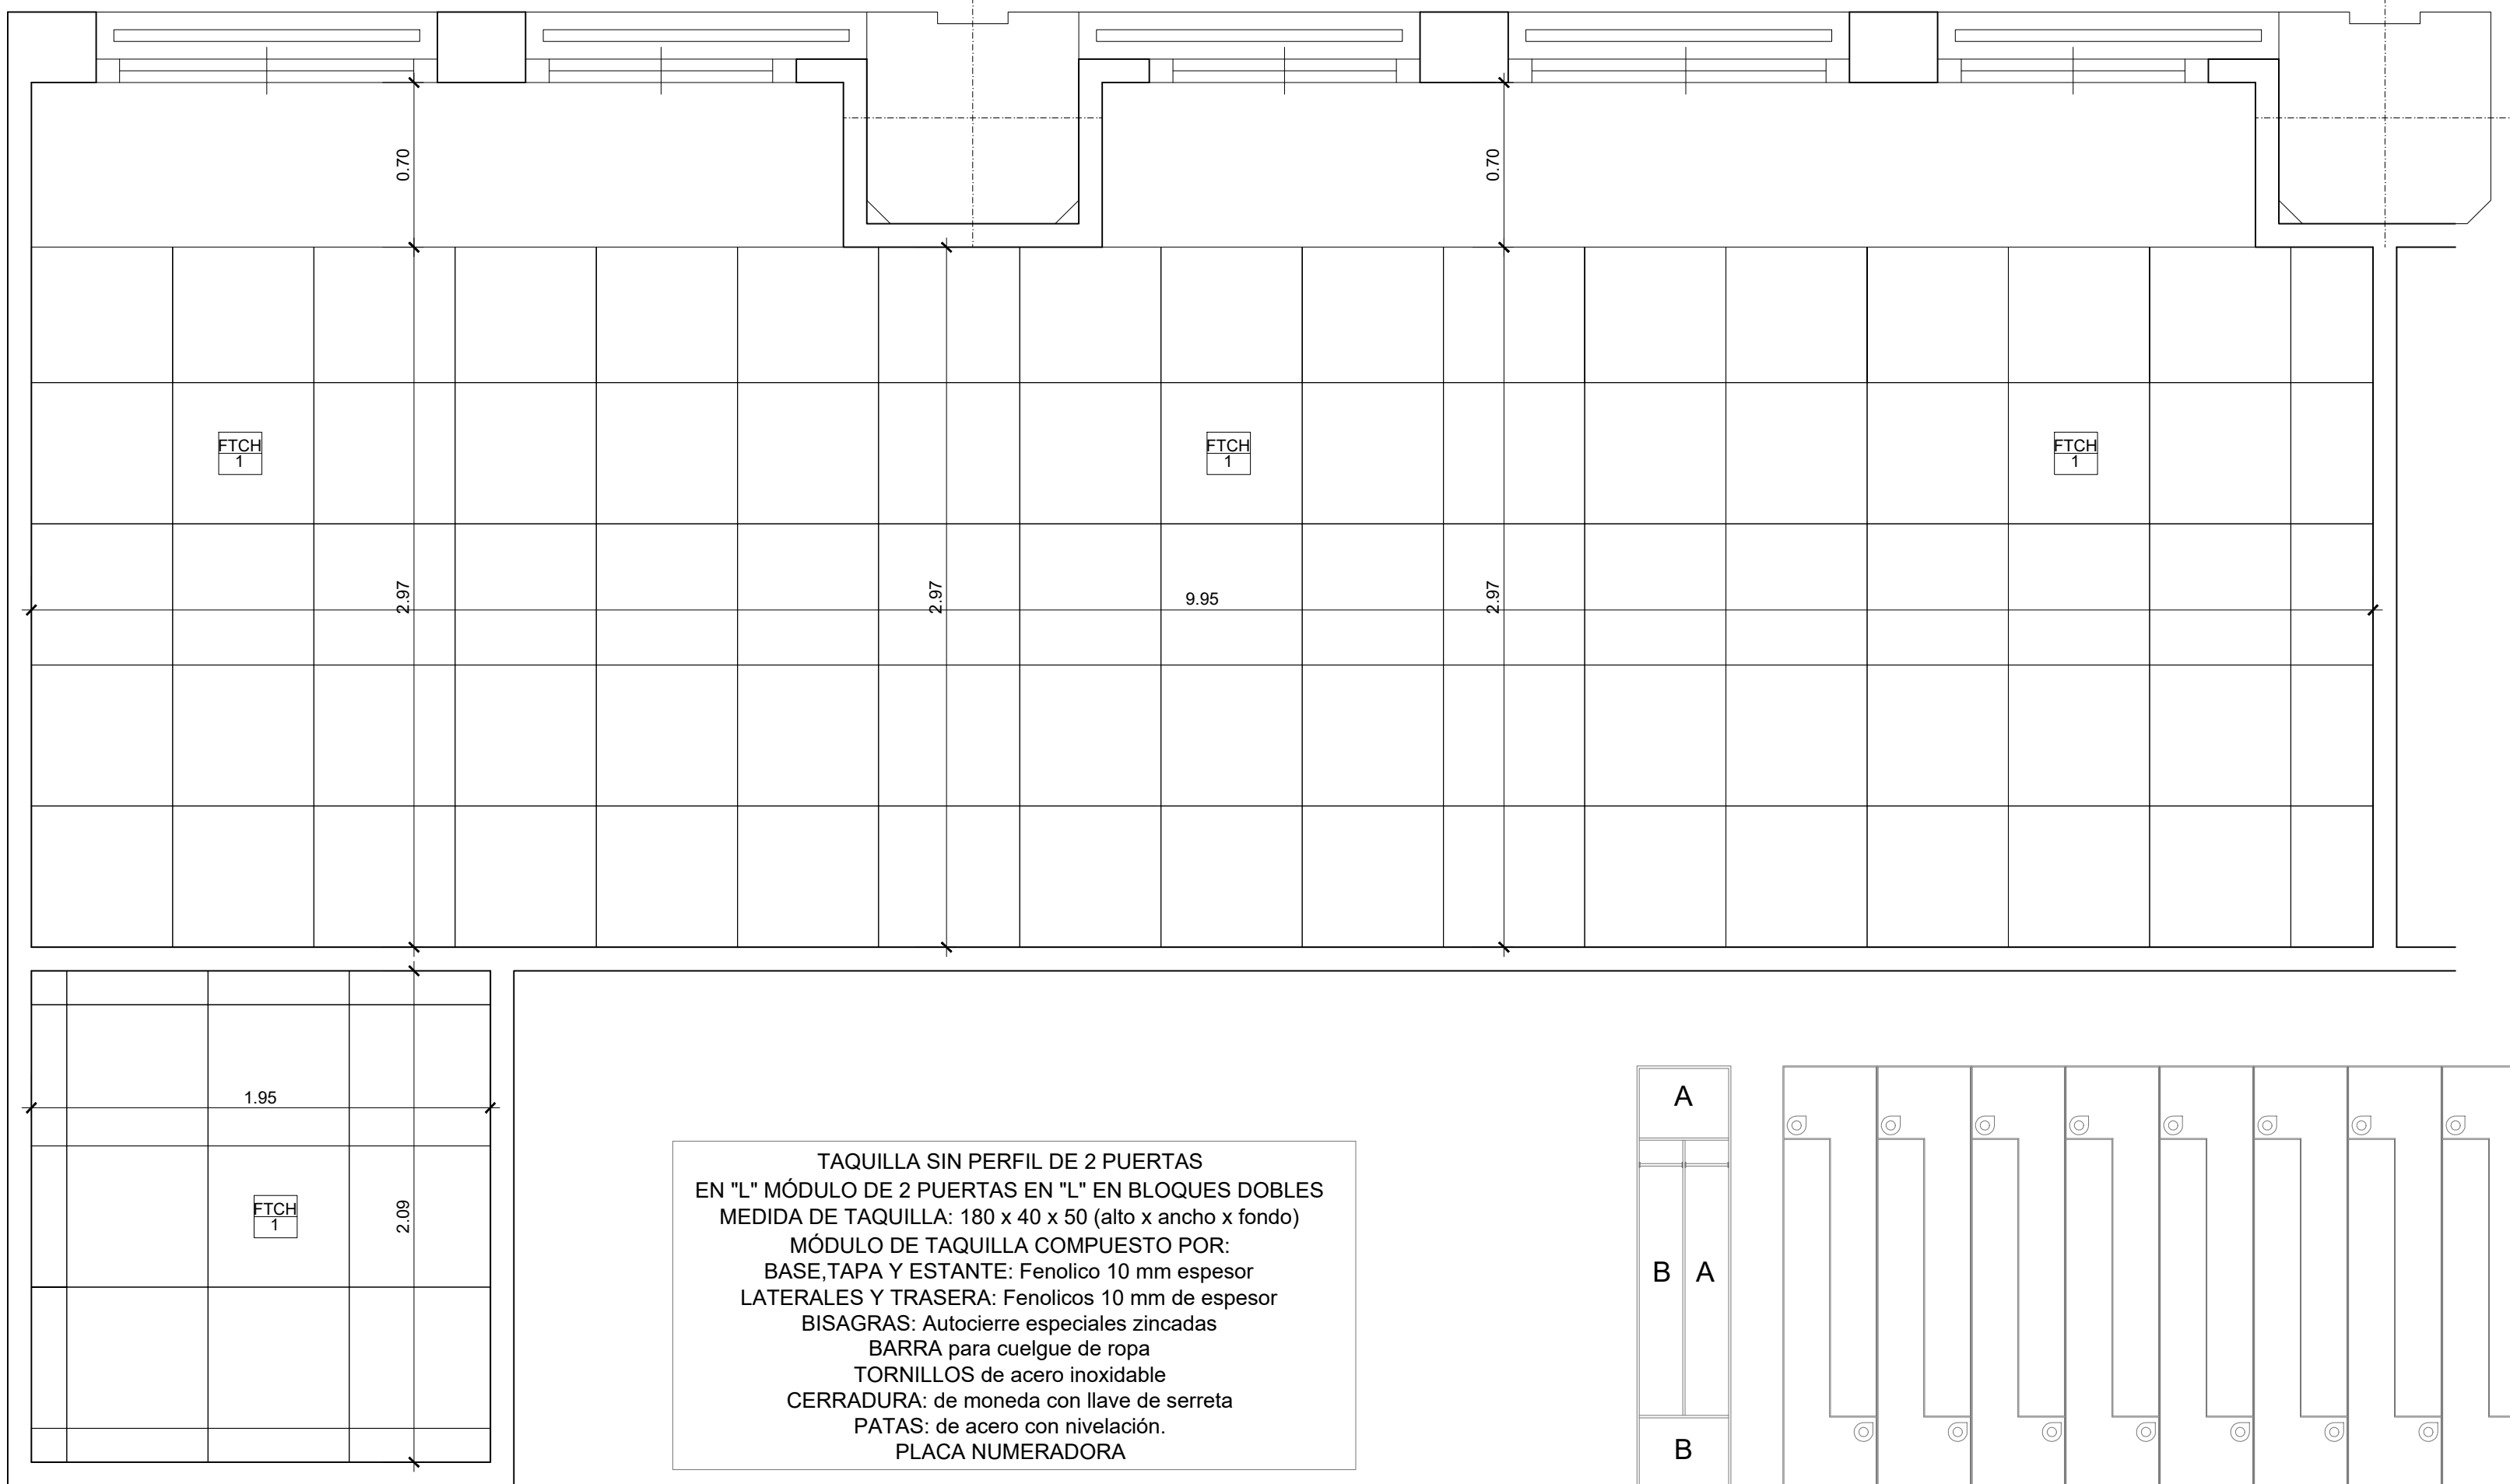

PLANTA FALSOS TECHOS

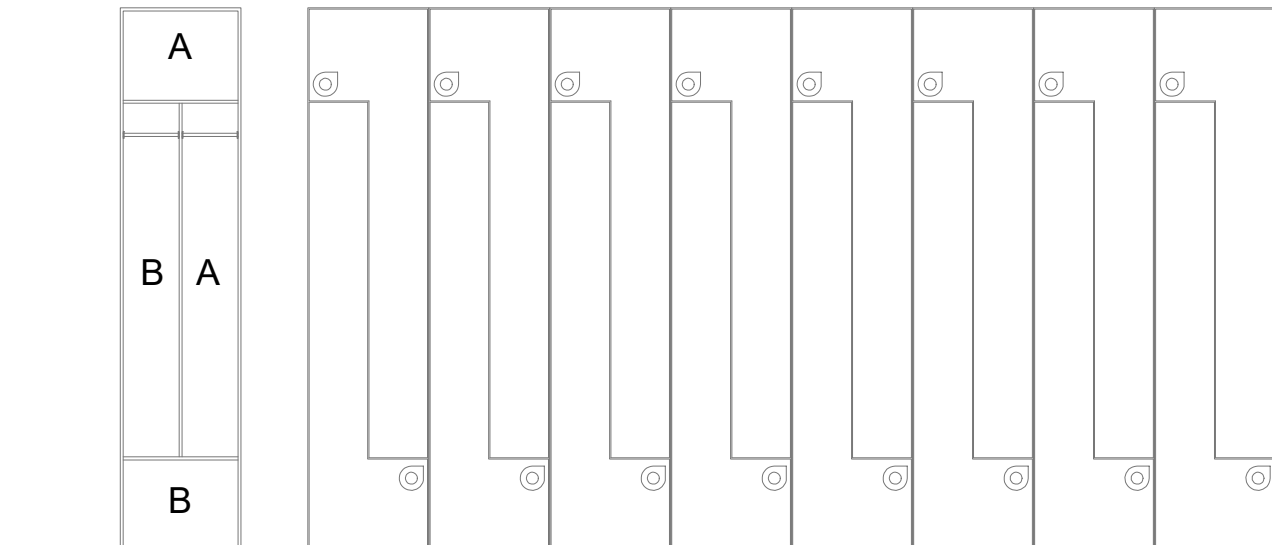


TAQUILLAS

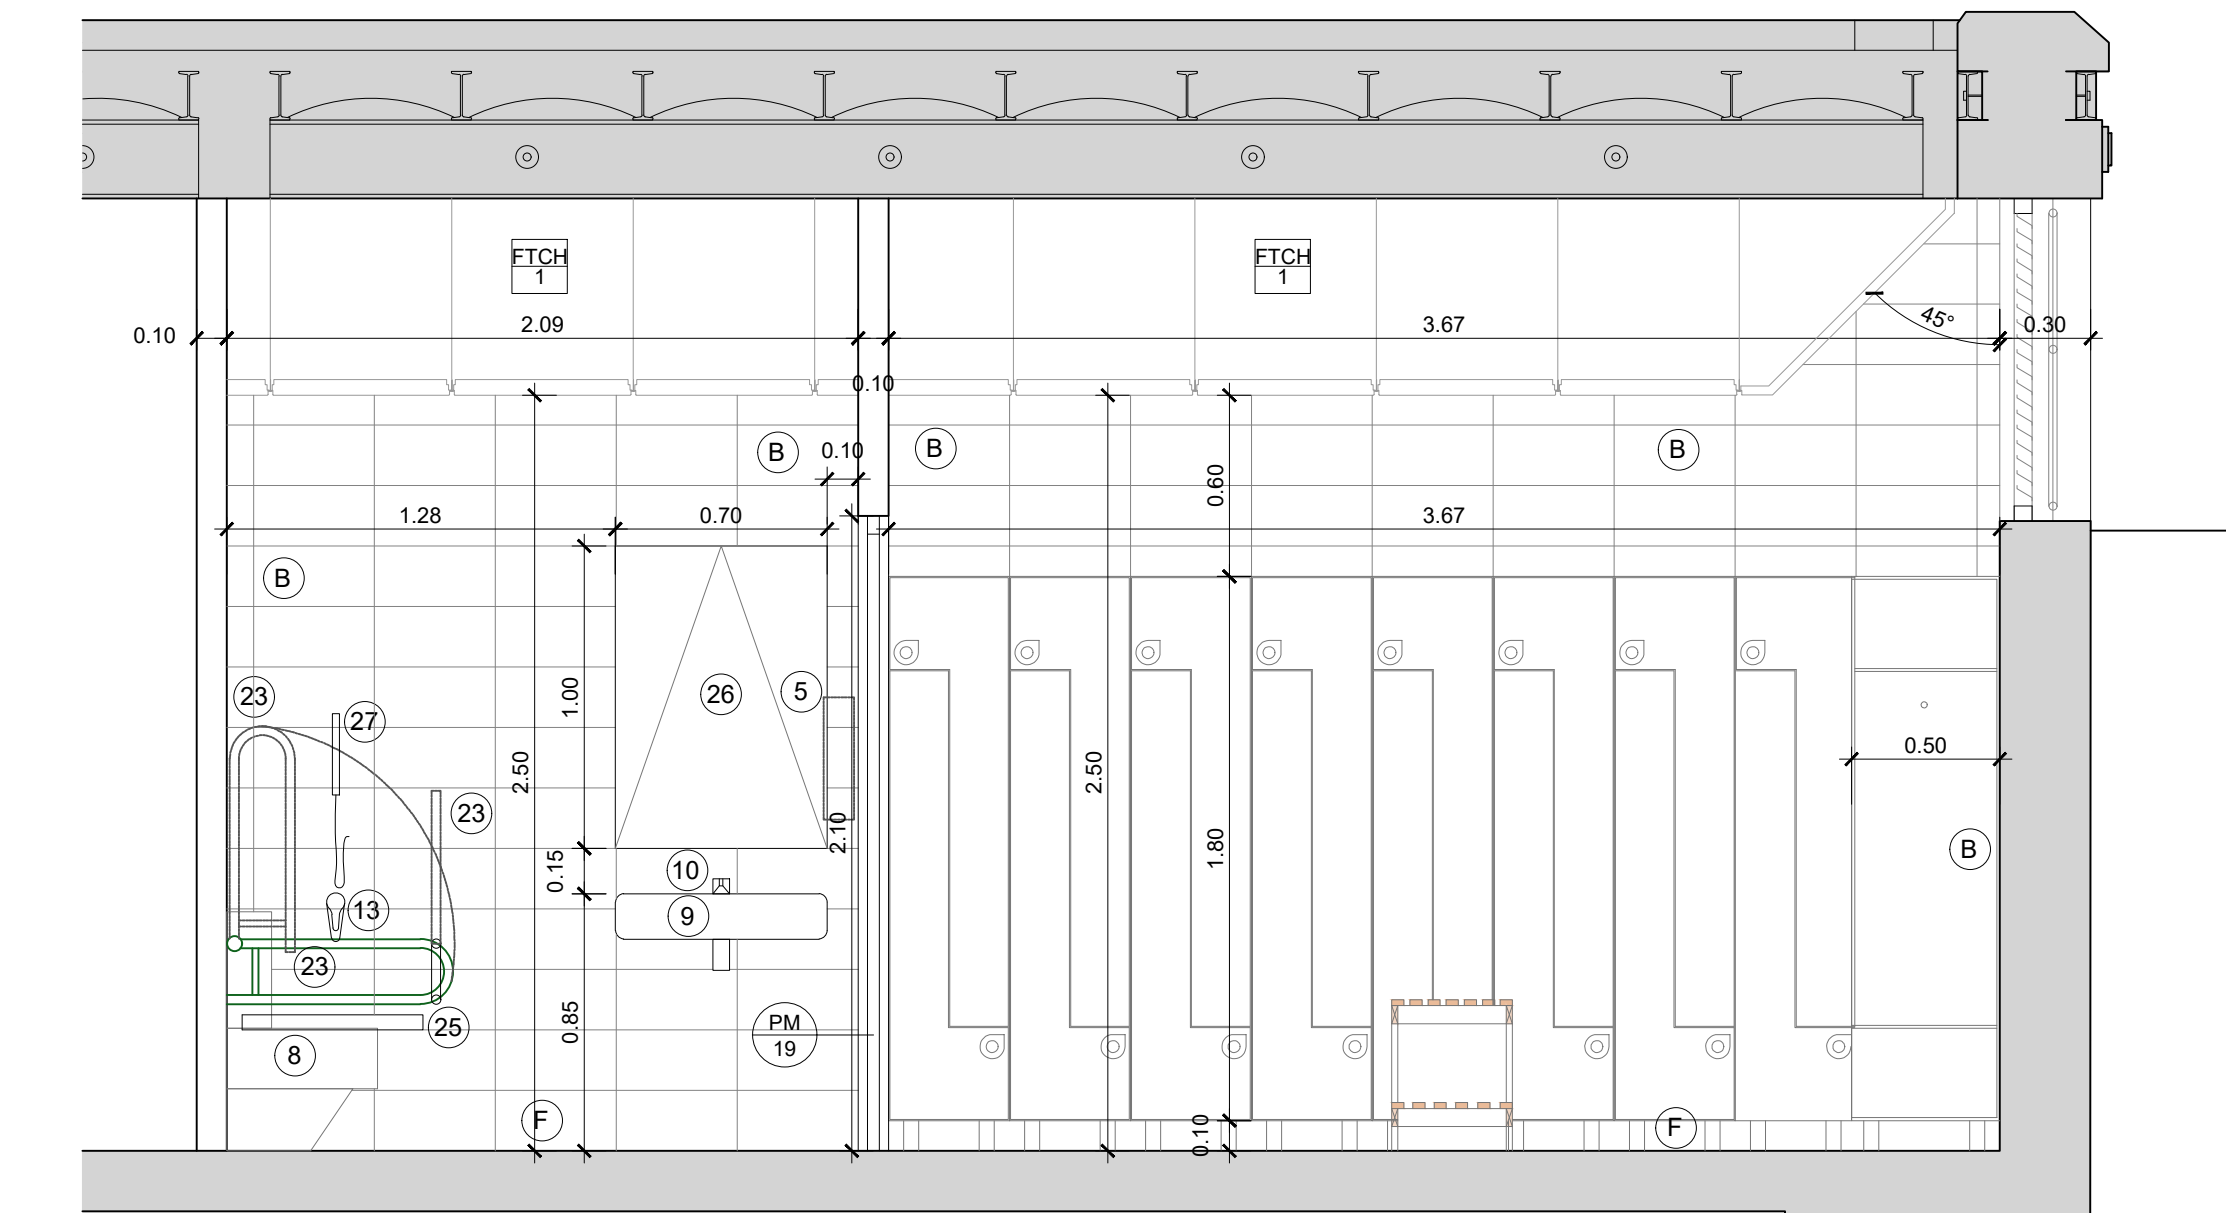


ALZADO SECCIÓN 1

ELEMENTOS		
1	ENCIMERA	SILESTONE BLANCO
2	LAVABO	ROCA DAMA SENSO. DESAGÜE CROMADO
3	GRIFERIA LAVABO	GRIFERIA CON TEMPORIZADOR ROCA SPRINT CON MANETA LATERAL PARA REGULACION TEMPERATURA
4	JABONERA	MEDICLINICS B-822. EMPOTRABLE. ACERO INOX
5	SECAMANOS	SECAMANOS ELECTRICOS MEDICLINICS E88ACS. ACCIONAMIENTO AUTOMATICO
6	INODORO	ROCA MERIDIAN TB S-DUAL
7	URINARIO	EURET 425X365X797
8	INODORO MINUSVALIDOS	ROCA TB HANDICAP
9	LAVABO MINUSVALIDOS	ROCA MERIDIAN MOVILIDAD REDUCIDA
10	GRIFERIA LAVABO MINUS.	ROCA MONOMANDO M2
11	DUCHA	PLATO DE DUCHA A MEDIDA DE SILESTONE BLANCO
12	DUCHA. ROCIADOR	ROCA VINTAGE. BRAZO DE DUCHA CON ROCIADOR DE 200MM DE PARED CON SOPORTE INCLUIDO
13	DUCHA GRIFO	ROCA LOGICA. MEZCLADOR EMPOTRABLE DE 1/2"
14	ESPEJO	PLATEADO DE 6MM. EMPOTRADO Y ENRASADO CON GRES
15	JABONERA DUCHA	MEDICLINICS A10050CS. ACERO INOX
16	PERCHERO	ACERO INOX MATE. FERRERIA ORTIZ. REF. 0492.0238. DISEÑO FB STUDIO
17	PERCHERO	IKEA SKOGHALL
18	DISPENSADOR PAPEL HIGIENICO	MEDICLINICS PR0787CS. ACERO INOX. D275MM
19	PAPELERA	MEDICLINICS PP1206CS. ACERO NOBLE AISI430
20	ESCOBILLERO	MEDICLINICS ES0965 CS. ACERO INOX SATINADO
21	SUMIDERO	
22	BARRA FIJA ADAPTADA	
23	BARRA MOVIL ADAPTADA	
24	OCUPACION SILLA	
25	SILLA ABATIBLE	
26	ESPEJO INCLINADO 10°	
27	DUCHA TELEFONO	ROCA VICTORIA
28	RADIO 1.30M LIBRE	
29	RADIO 1.50M LIBRE	
30	TOMA ELECTRICA	

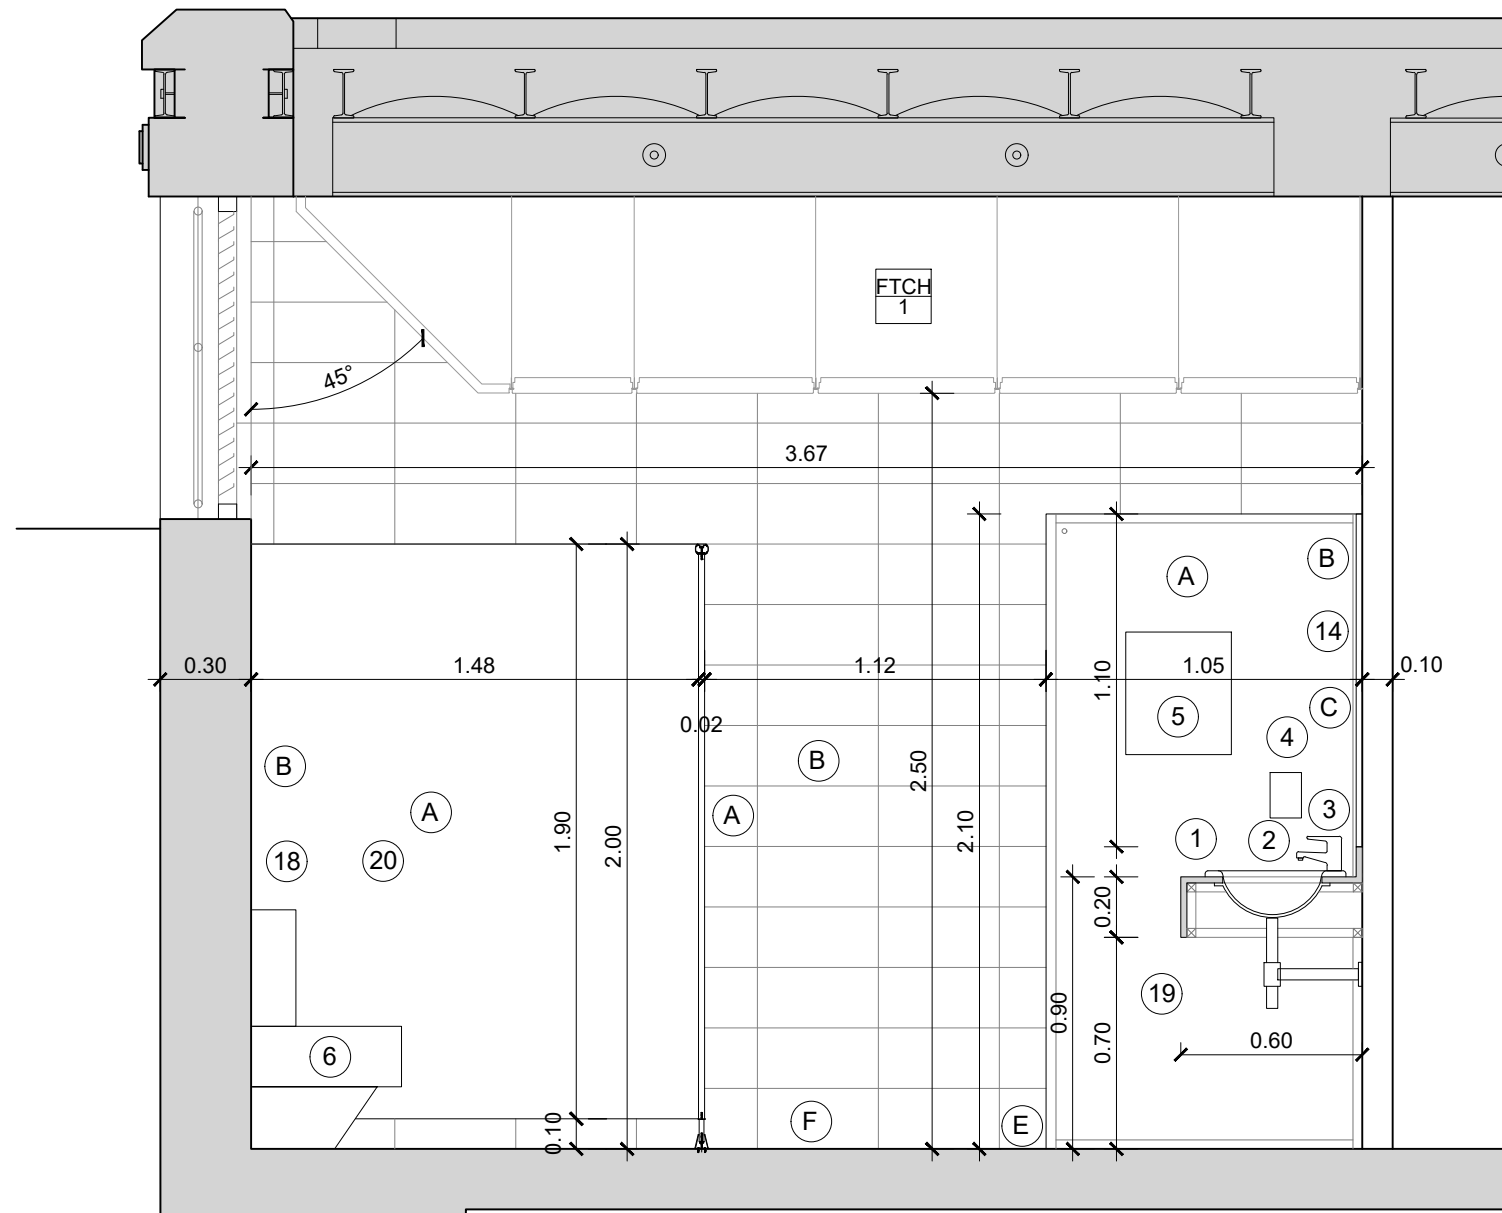

ALZADO SECCIÓN 2

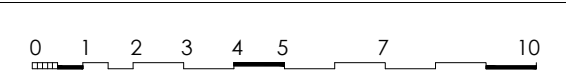

PROMOTOR

Zaragoza
AYUNTAMIENTO

EXCMO. AYUNTAMIENTO ZARAGOZA

ENCOMIENDA DE GESTION

m2
mercazaragoza

MERCAZARAGOZA S.A.

AUTOR DEL PROYECTO:

MERCASA

DEPARTAMENTO TÉCNICO MERCASA

PEDRO VILLODLO MAZO

ARQUITECTO

DIRECCIÓN DEL TRABAJO

JOSÉ ANTONIO ARANAZ DE MOTTA

ARQUITECTO MUNICIPAL

REHABILITACIÓN
POR MODERNIZACION DEL
MERCADO CENTRAL "LANUZA"

SITUACIÓN

Avda. de Cesar Augusto / C/ Manifestación s/nº
Area de Referencia nº1
50003 ZARAGOZA

PLANO

MONOGRÁFICO
VESTUARIO FEMENINO 1

FECHA
JULIO 2017

ESCALA
1/25

MODIFICADO EDICIÓN
0

PLANO Nº
A-63