




SECCIÓN AA

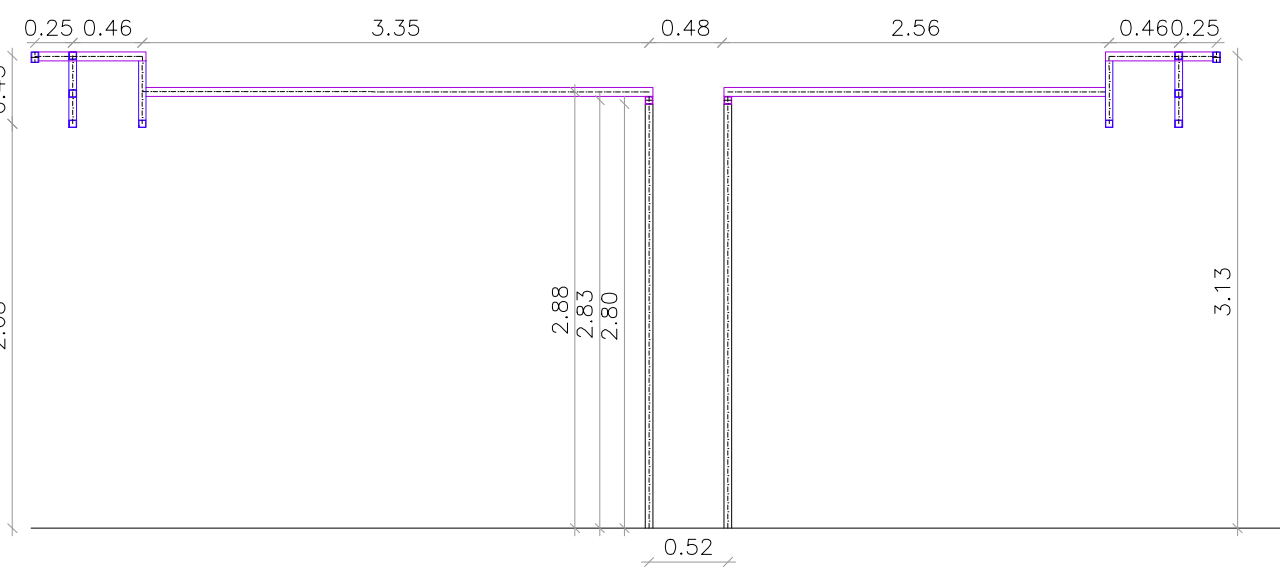


SECCIÓN BB

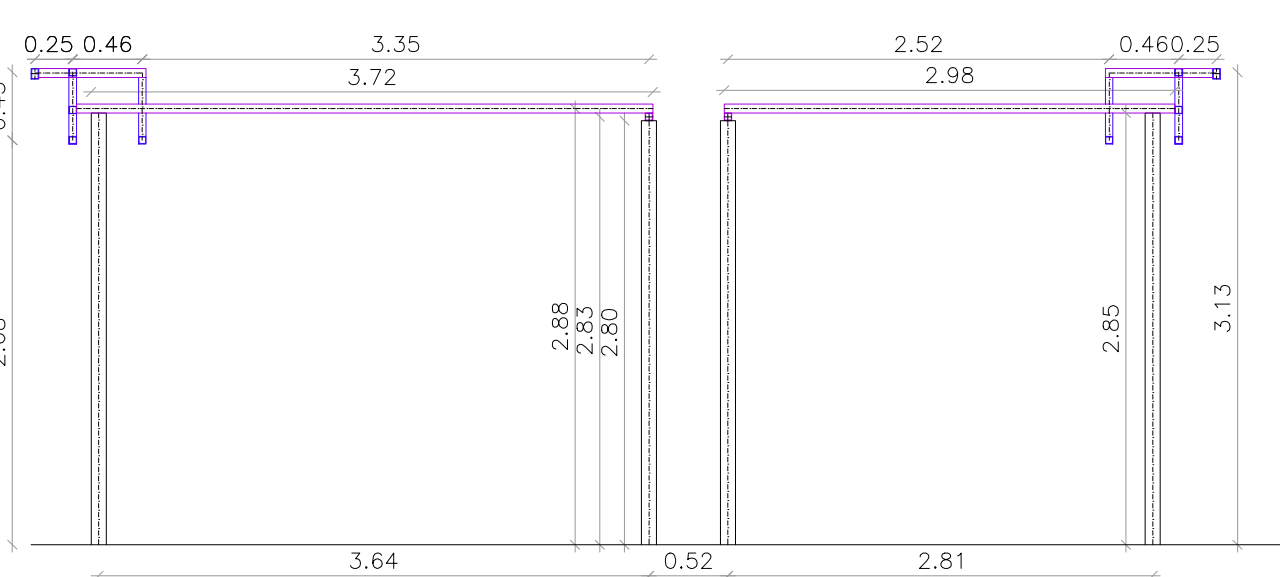


SECCIÓN CC

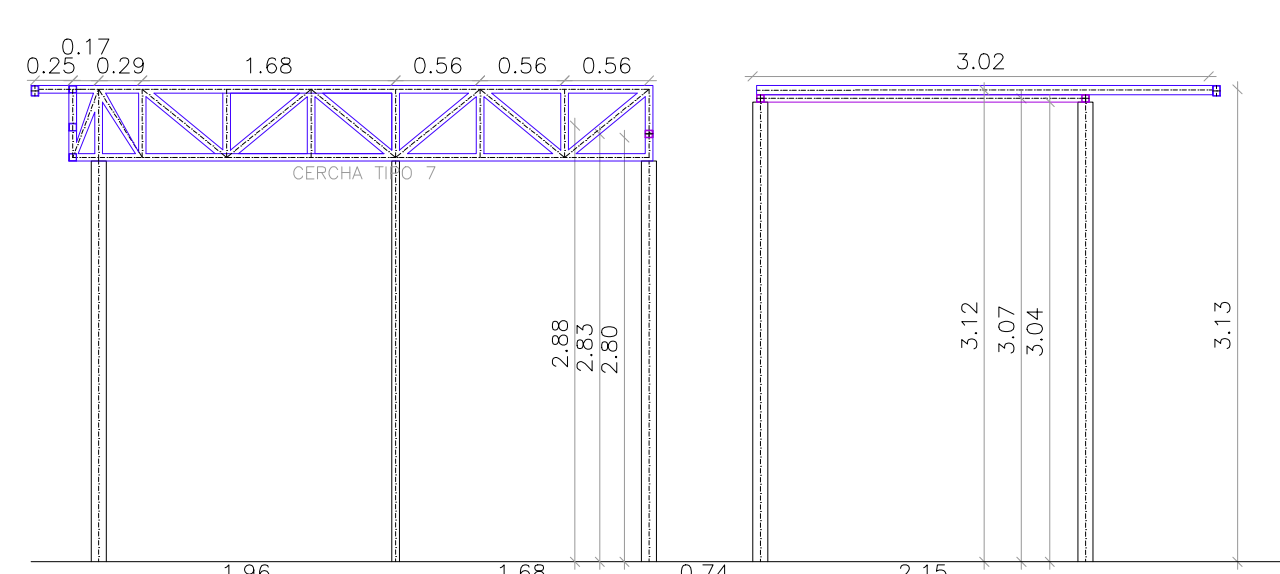


SECCIÓN DD

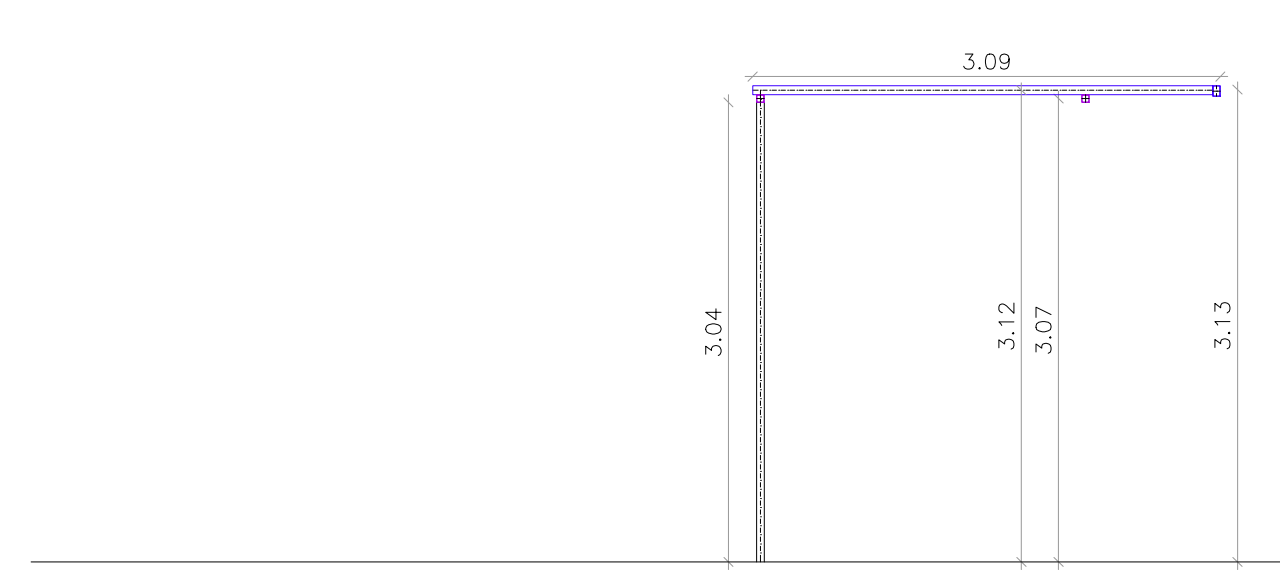

SECCIÓN EE

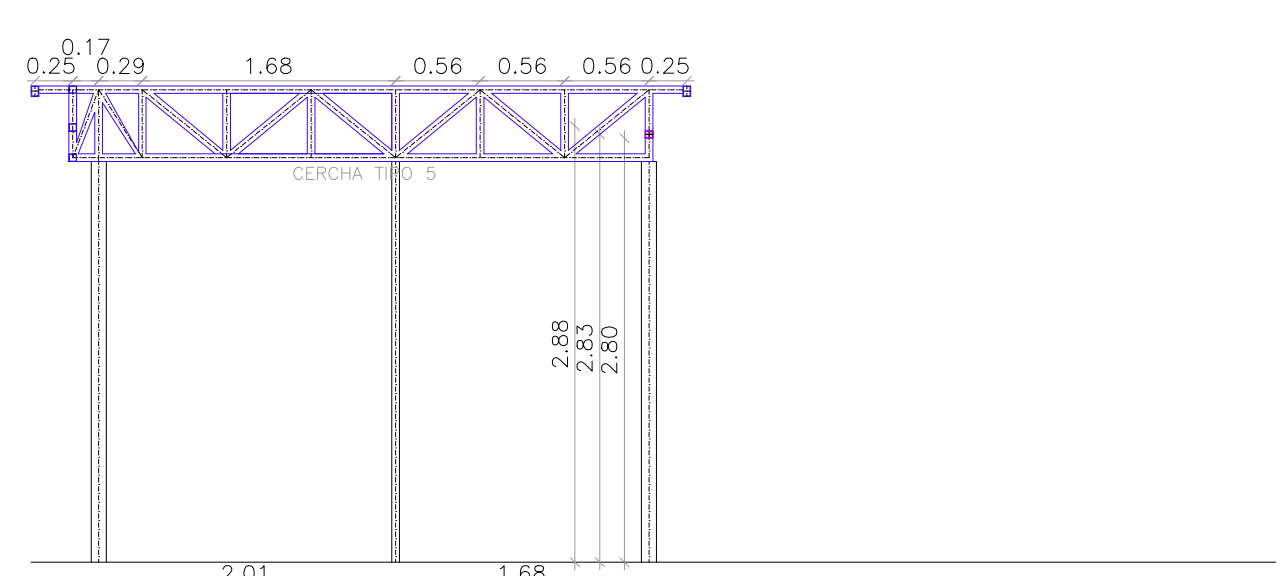

SECCIÓN FF

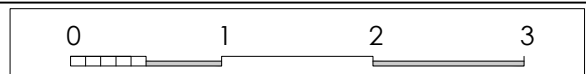

PROMOTOR




EXCMO. AYUNTAMIENTO ZARAGOZA

ENCOMIENDA DE GESTION



MERCAZARAGOZA S.A.

AUTOR DEL PROYECTO:

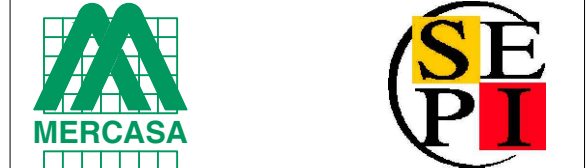

DEPARTAMENTO TÉCNICO MERCASA

PEDRO VILLOLDO MAZO

ARQUITECTO

DIRECCIÓN DEL TRABAJO

JOSÉ ANTONIO ARANAZ DE MOTTA
ARQUITECTO MUNICIPAL

REHABILITACIÓN
POR MODERNIZACIÓN DEL
MERCADO CENTRAL "LANUZA"

SITUACIÓN
Avda. de Cesar Augusto / C/ Manifestación s/nº
Área de Referencia nº1
50003 ZARAGOZA

PLANO
ESTADO REFORMADO
GEOMETRIA DE ISLA TIPO II

FECHA
JULIO 2017
MODIFICADO
EDICIÓN
0
ESCALA
1/50
PLANO Nº
A-68