
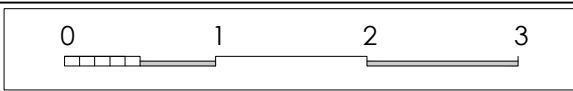
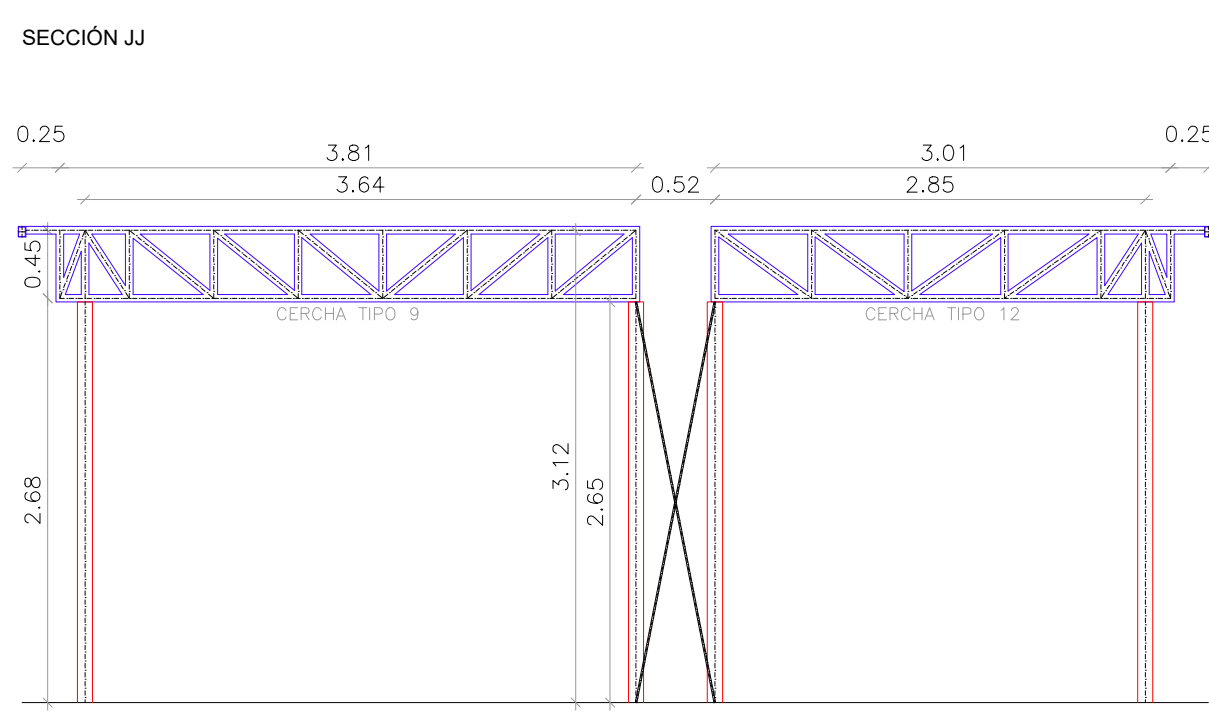
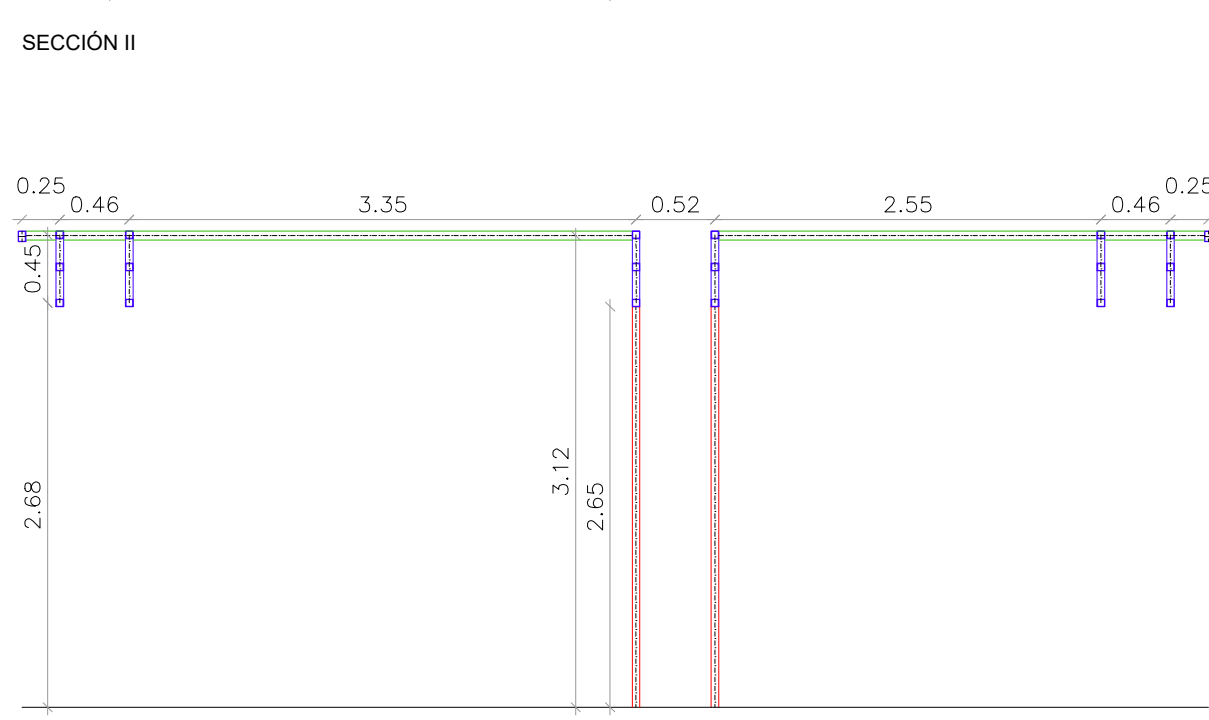
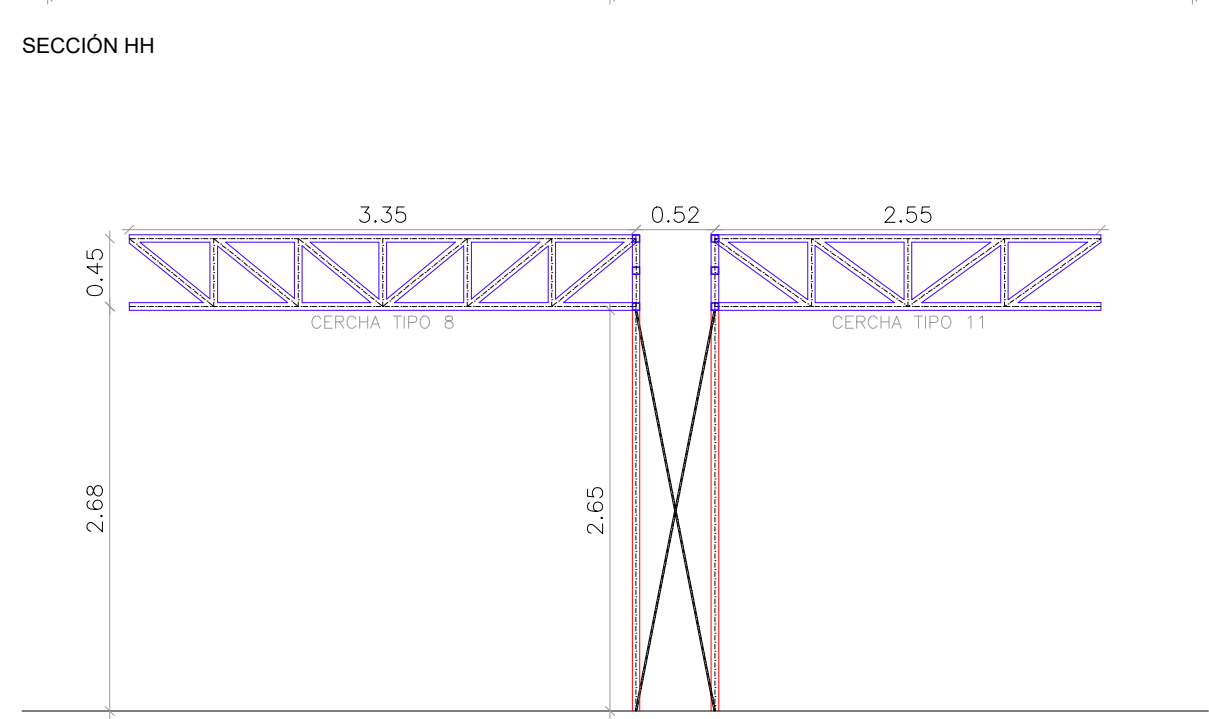
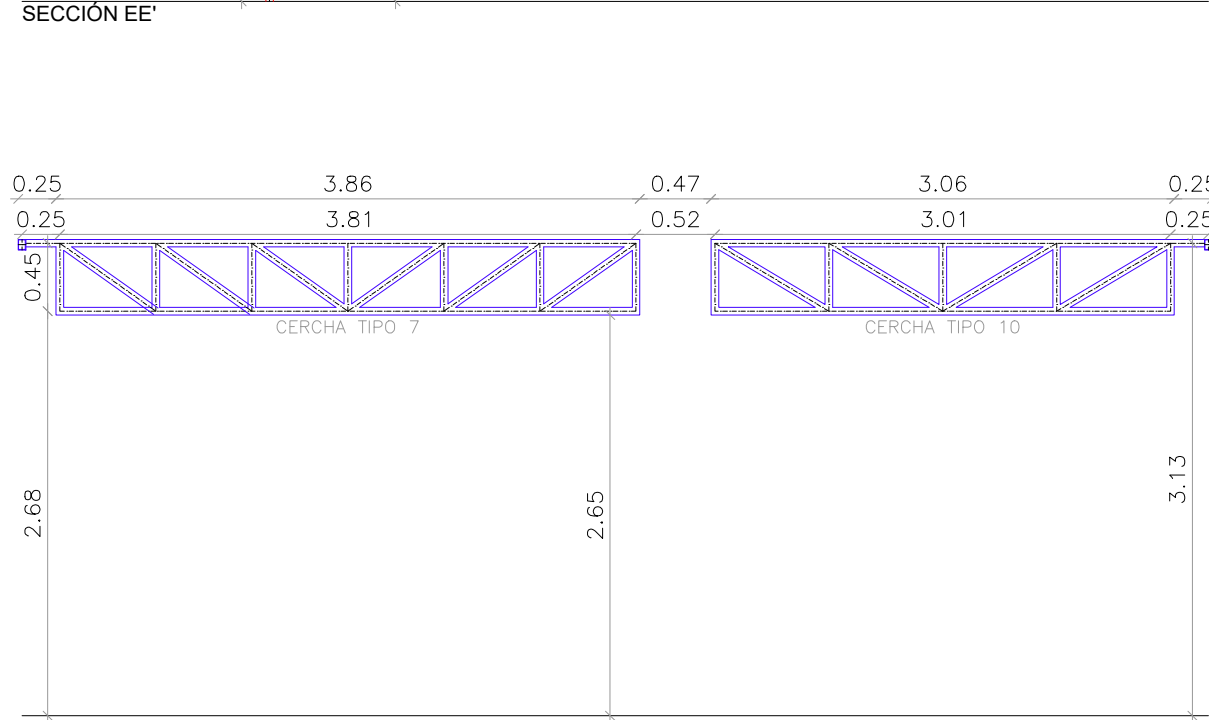
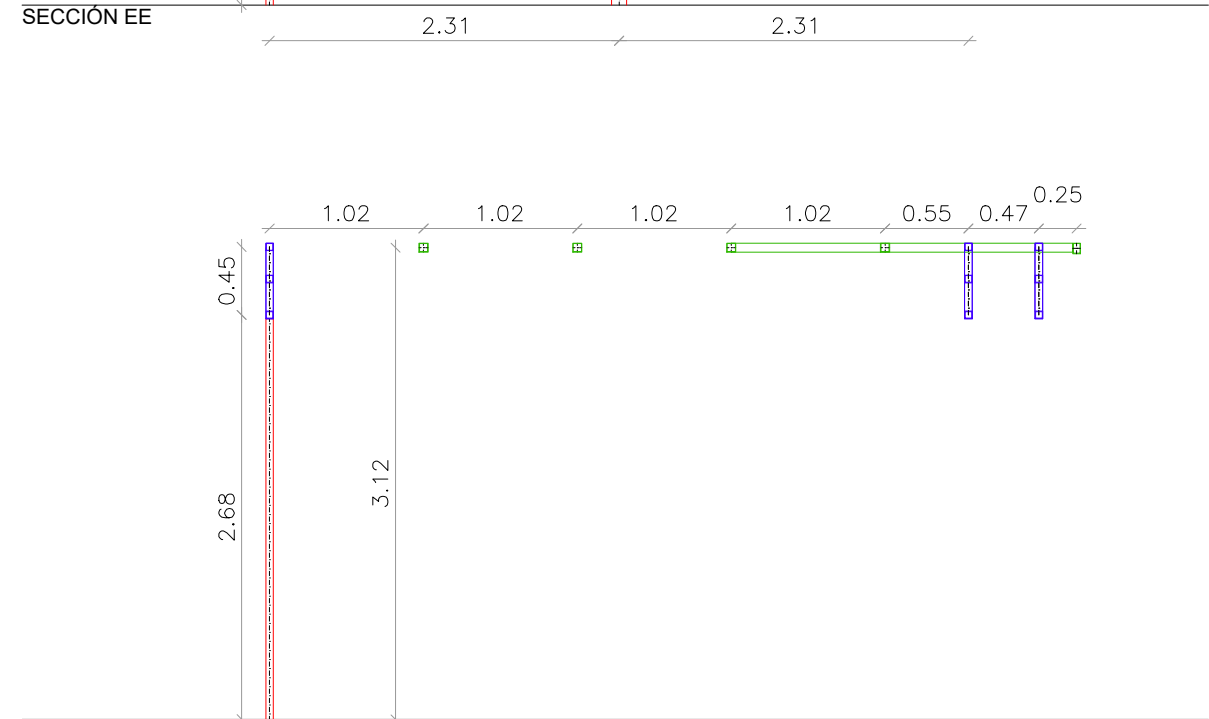
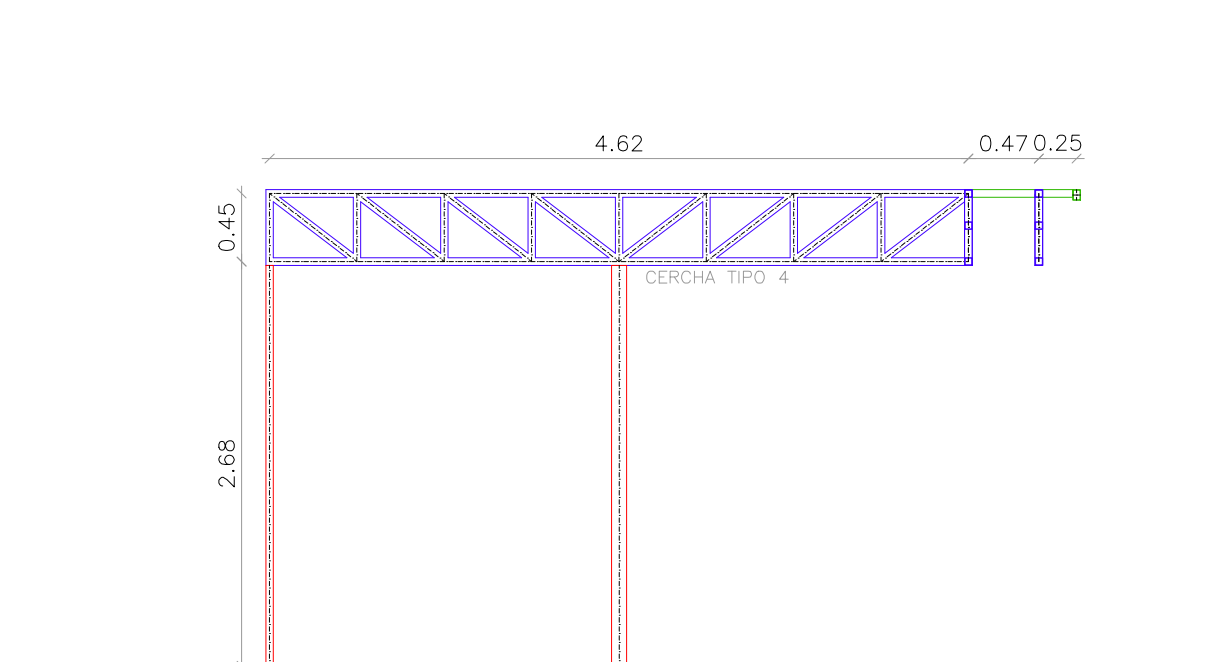
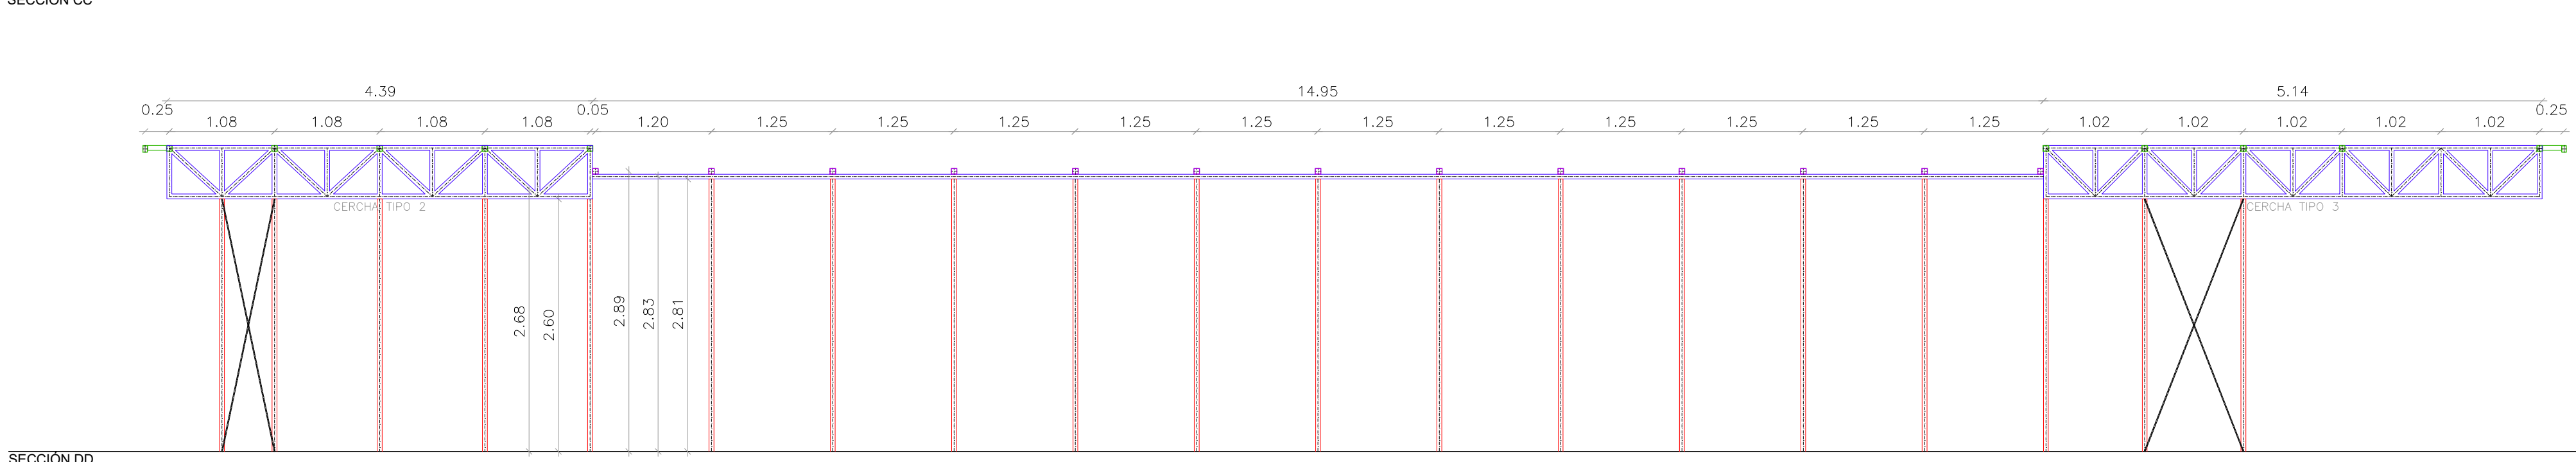
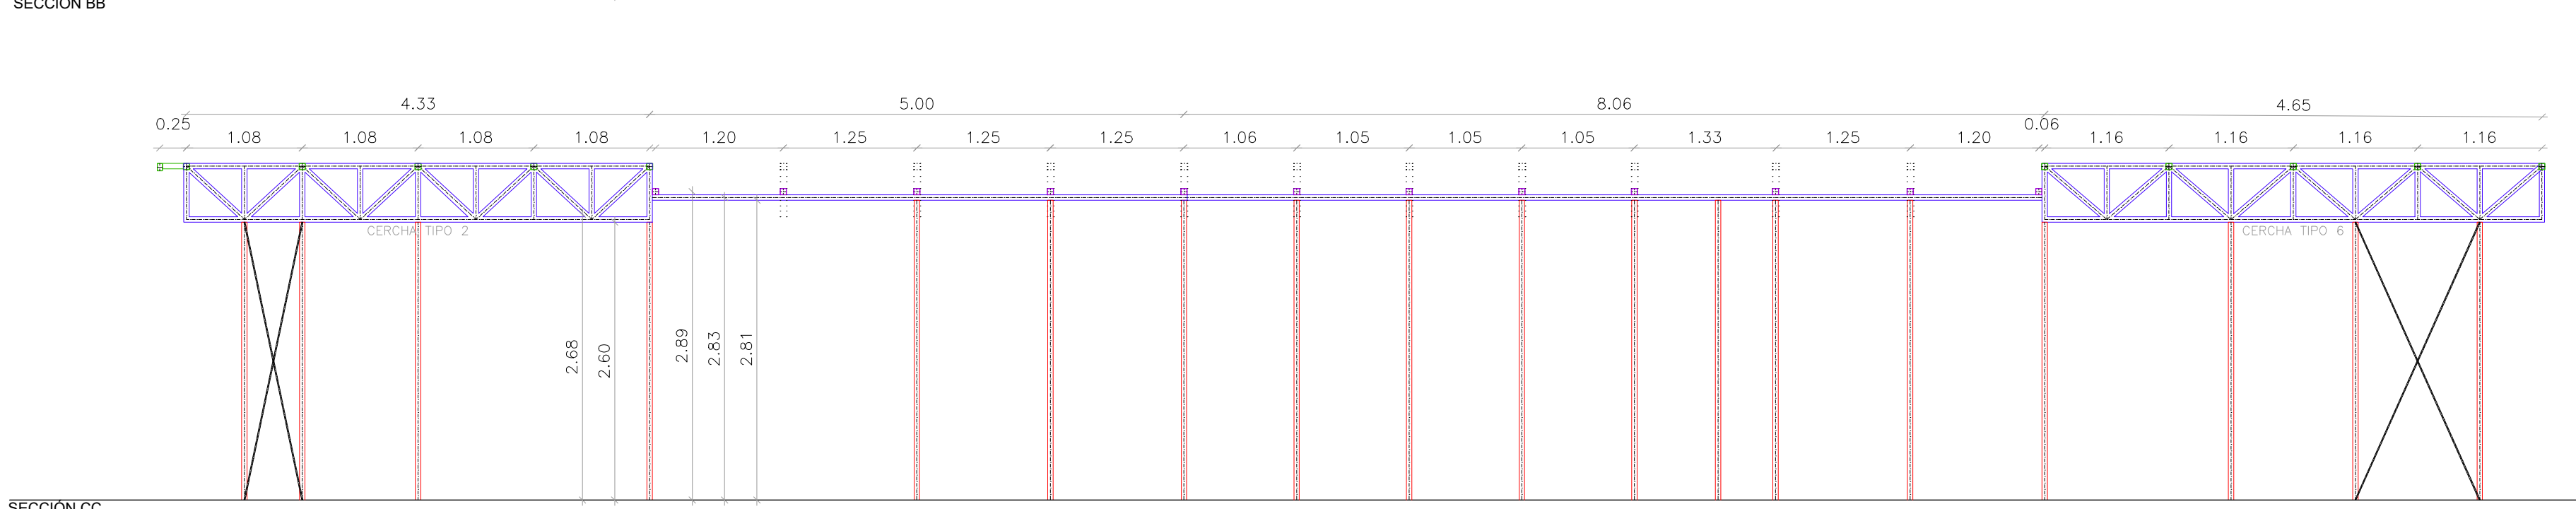
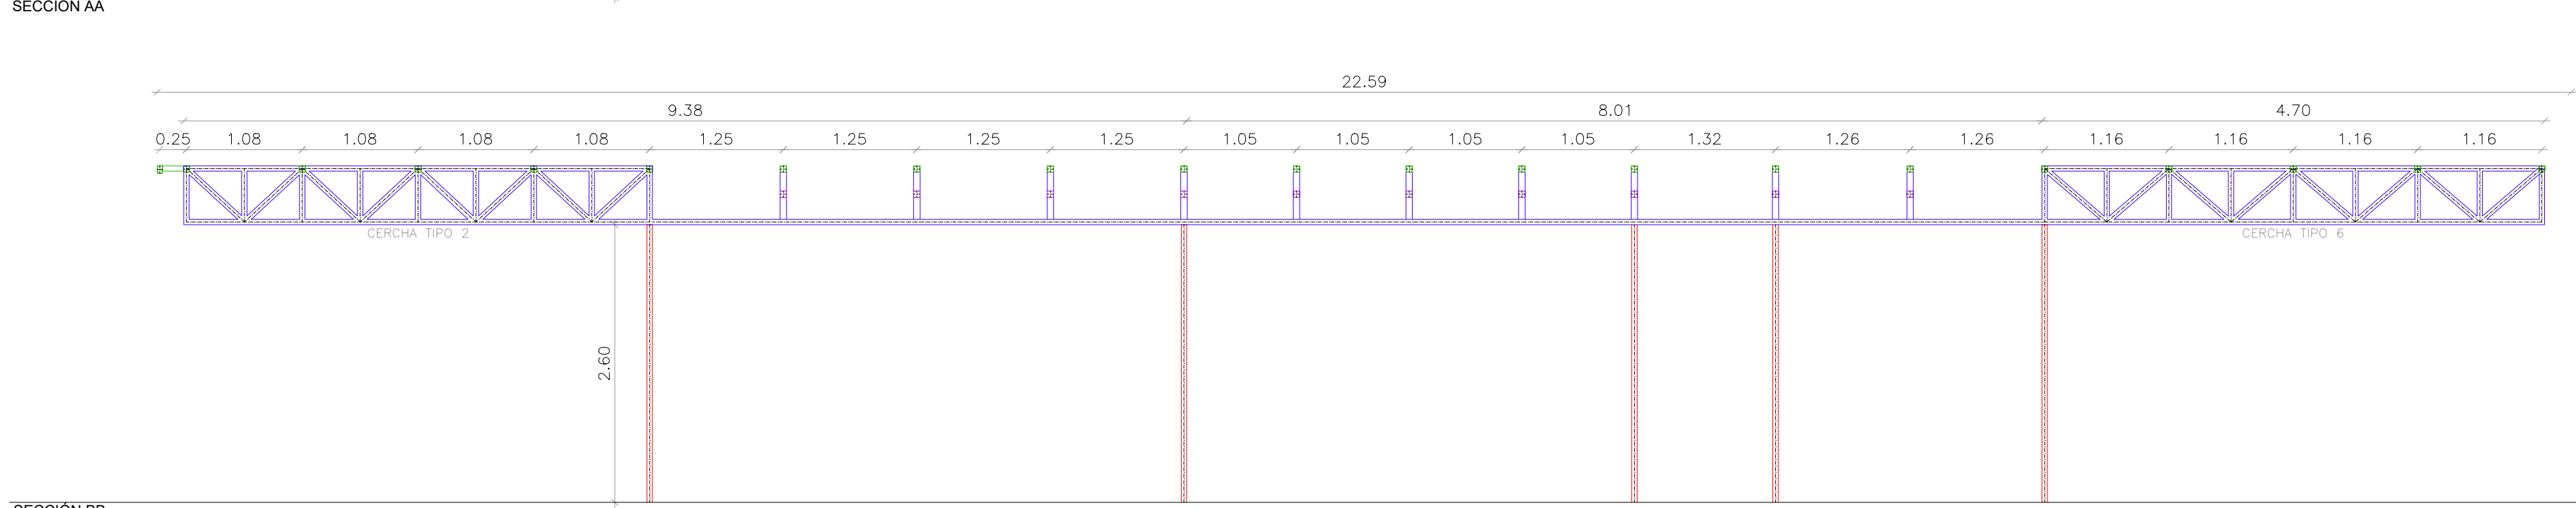
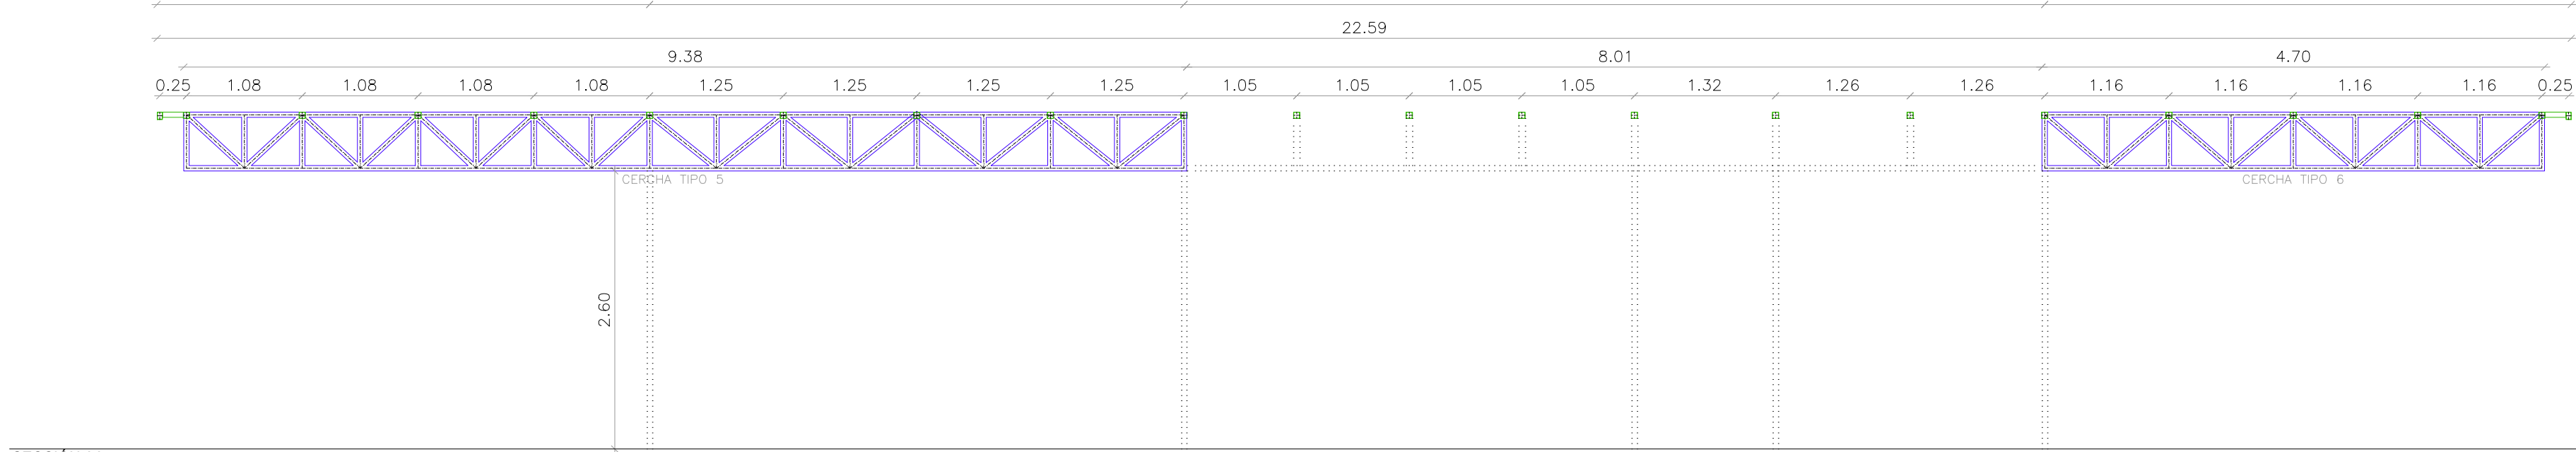


PROPIEDAD INTELECTUAL. El proyecto, ideas y aspectos de diseño reflejados en este documento gráfico se encuentran protegidos por la Ley de Propiedad Intelectual. Texto elaborado y aprobado por el REAL DECRETO LEGISLATIVO 2/1996, de 12 de abril BOE 22-IV-96.

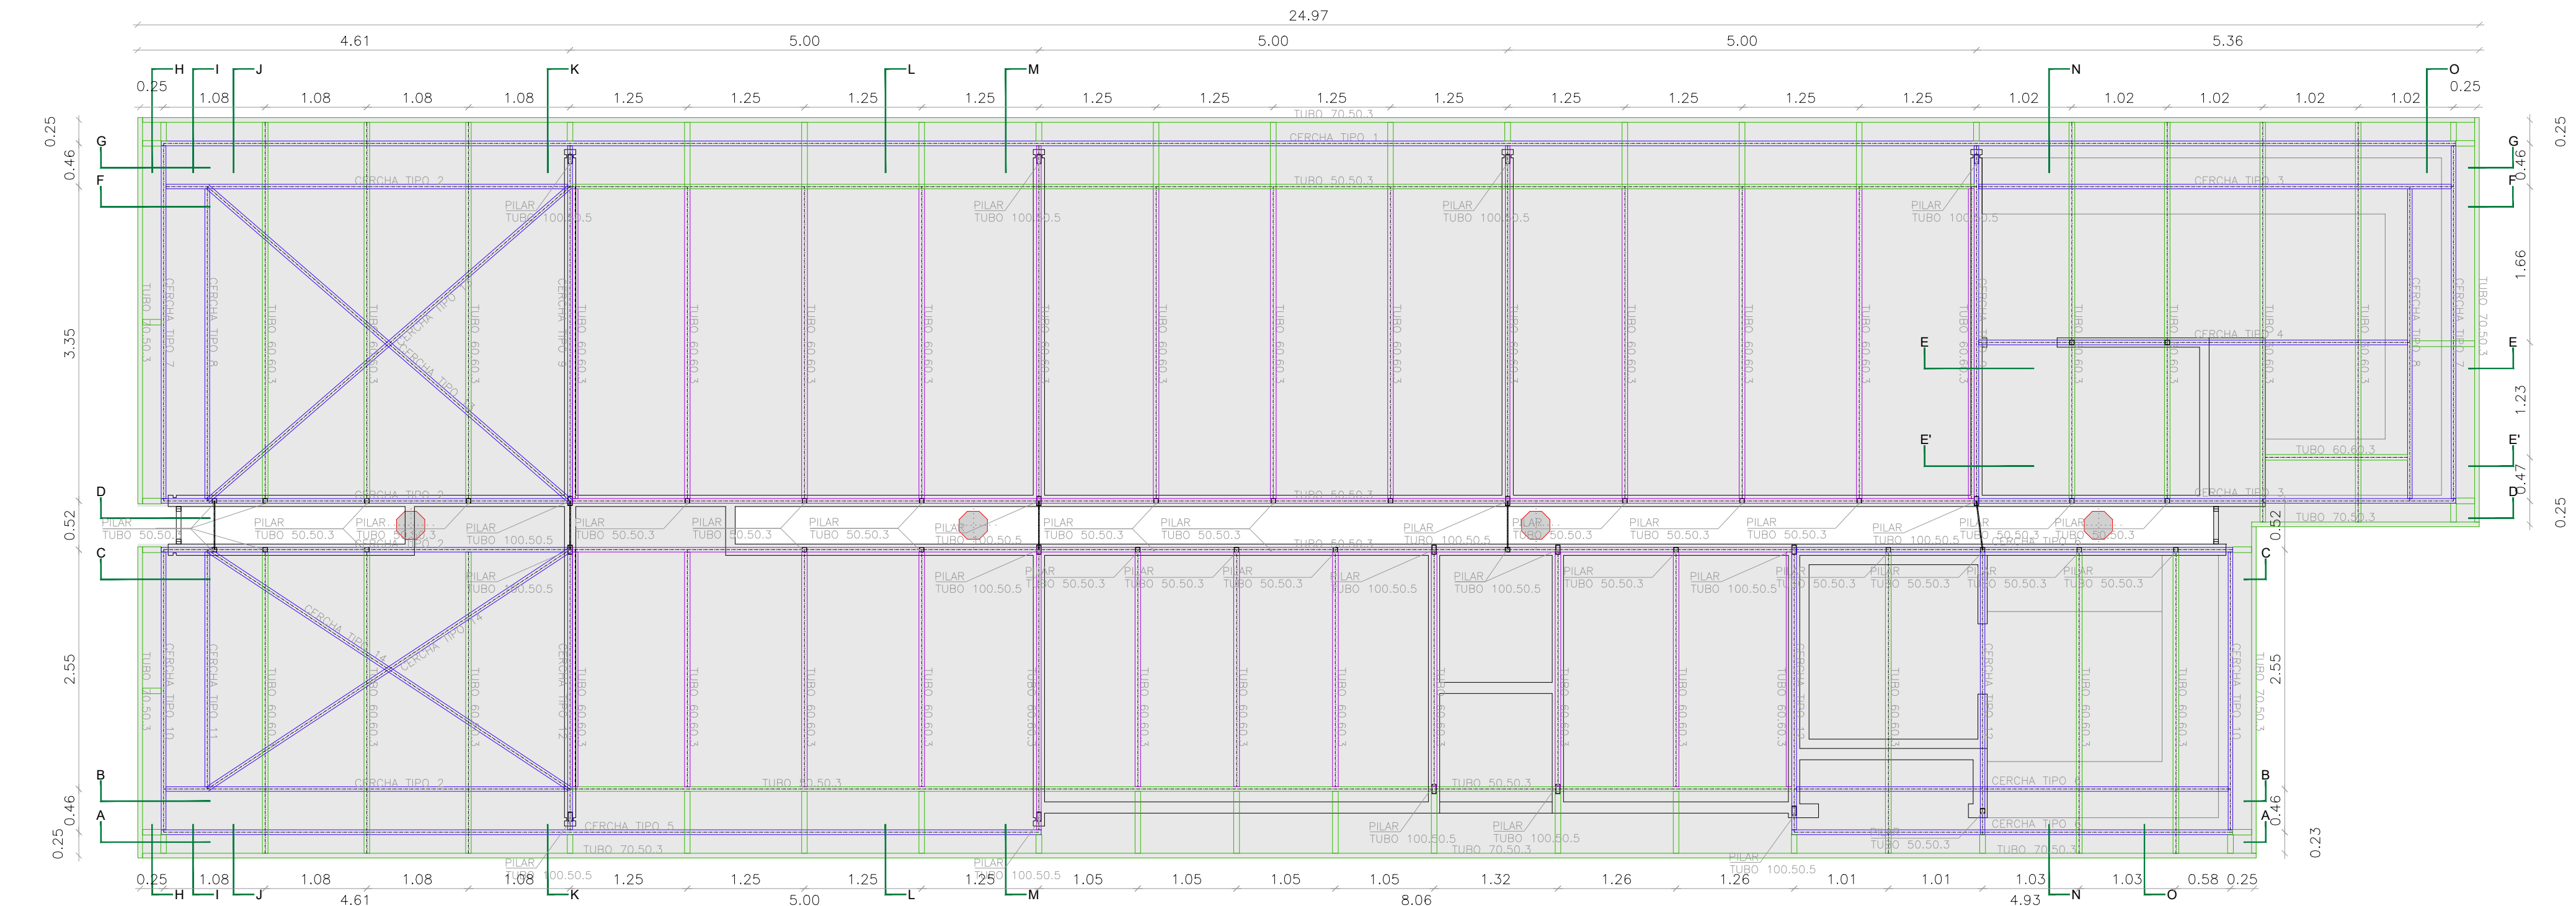

PROMOTOR
Zaragoza
AYUNTAMIENTO
EXCMO. AYUNTAMIENTO ZARAGOZA

ENCOMIENDA DE GESTION
m2
mercazaragoza
MERCARAZAGOZA S.A.

AUTOR DEL PROYECTO:
MERCASA
DEPARTAMENTO TÉCNICO MERCASA
PEDRO VILLODO MAZO
ARQUITECTO

DIRECCIÓN DEL TRABAJO
JOSÉ ANTONIO ARANAZ DE MOTTA
ARQUITECTO MUNICIPAL

REHABILITACIÓN
POR MODERNIZACIÓN DEL
MERCADO CENTRAL "LANUZA"
SITUACIÓN
Avda. de Cesar Augusto / C/ Manifestación s/nº
Área de Referencia nº1
50003 ZARAGOZA

PLANO
ESTADO REFORMADO
GEOMETRIA DE ISLA TIPO IV

FECHA
JULIO 2017
MODIFICADO
EDICIÓN
0
ESCALA
1/50
PLANO Nº
A-72