




PROPIEDAD INTELECTUAL. El proyecto, ideas y aspectos de diseño reflejados en este documento jurídico se encuentran protegidos por la Ley de Propiedad Intelectual. (texto refundido y aprobado por el Real Decreto Legislativo 1/1996, de 12 de abril BOE 22-VI-96)

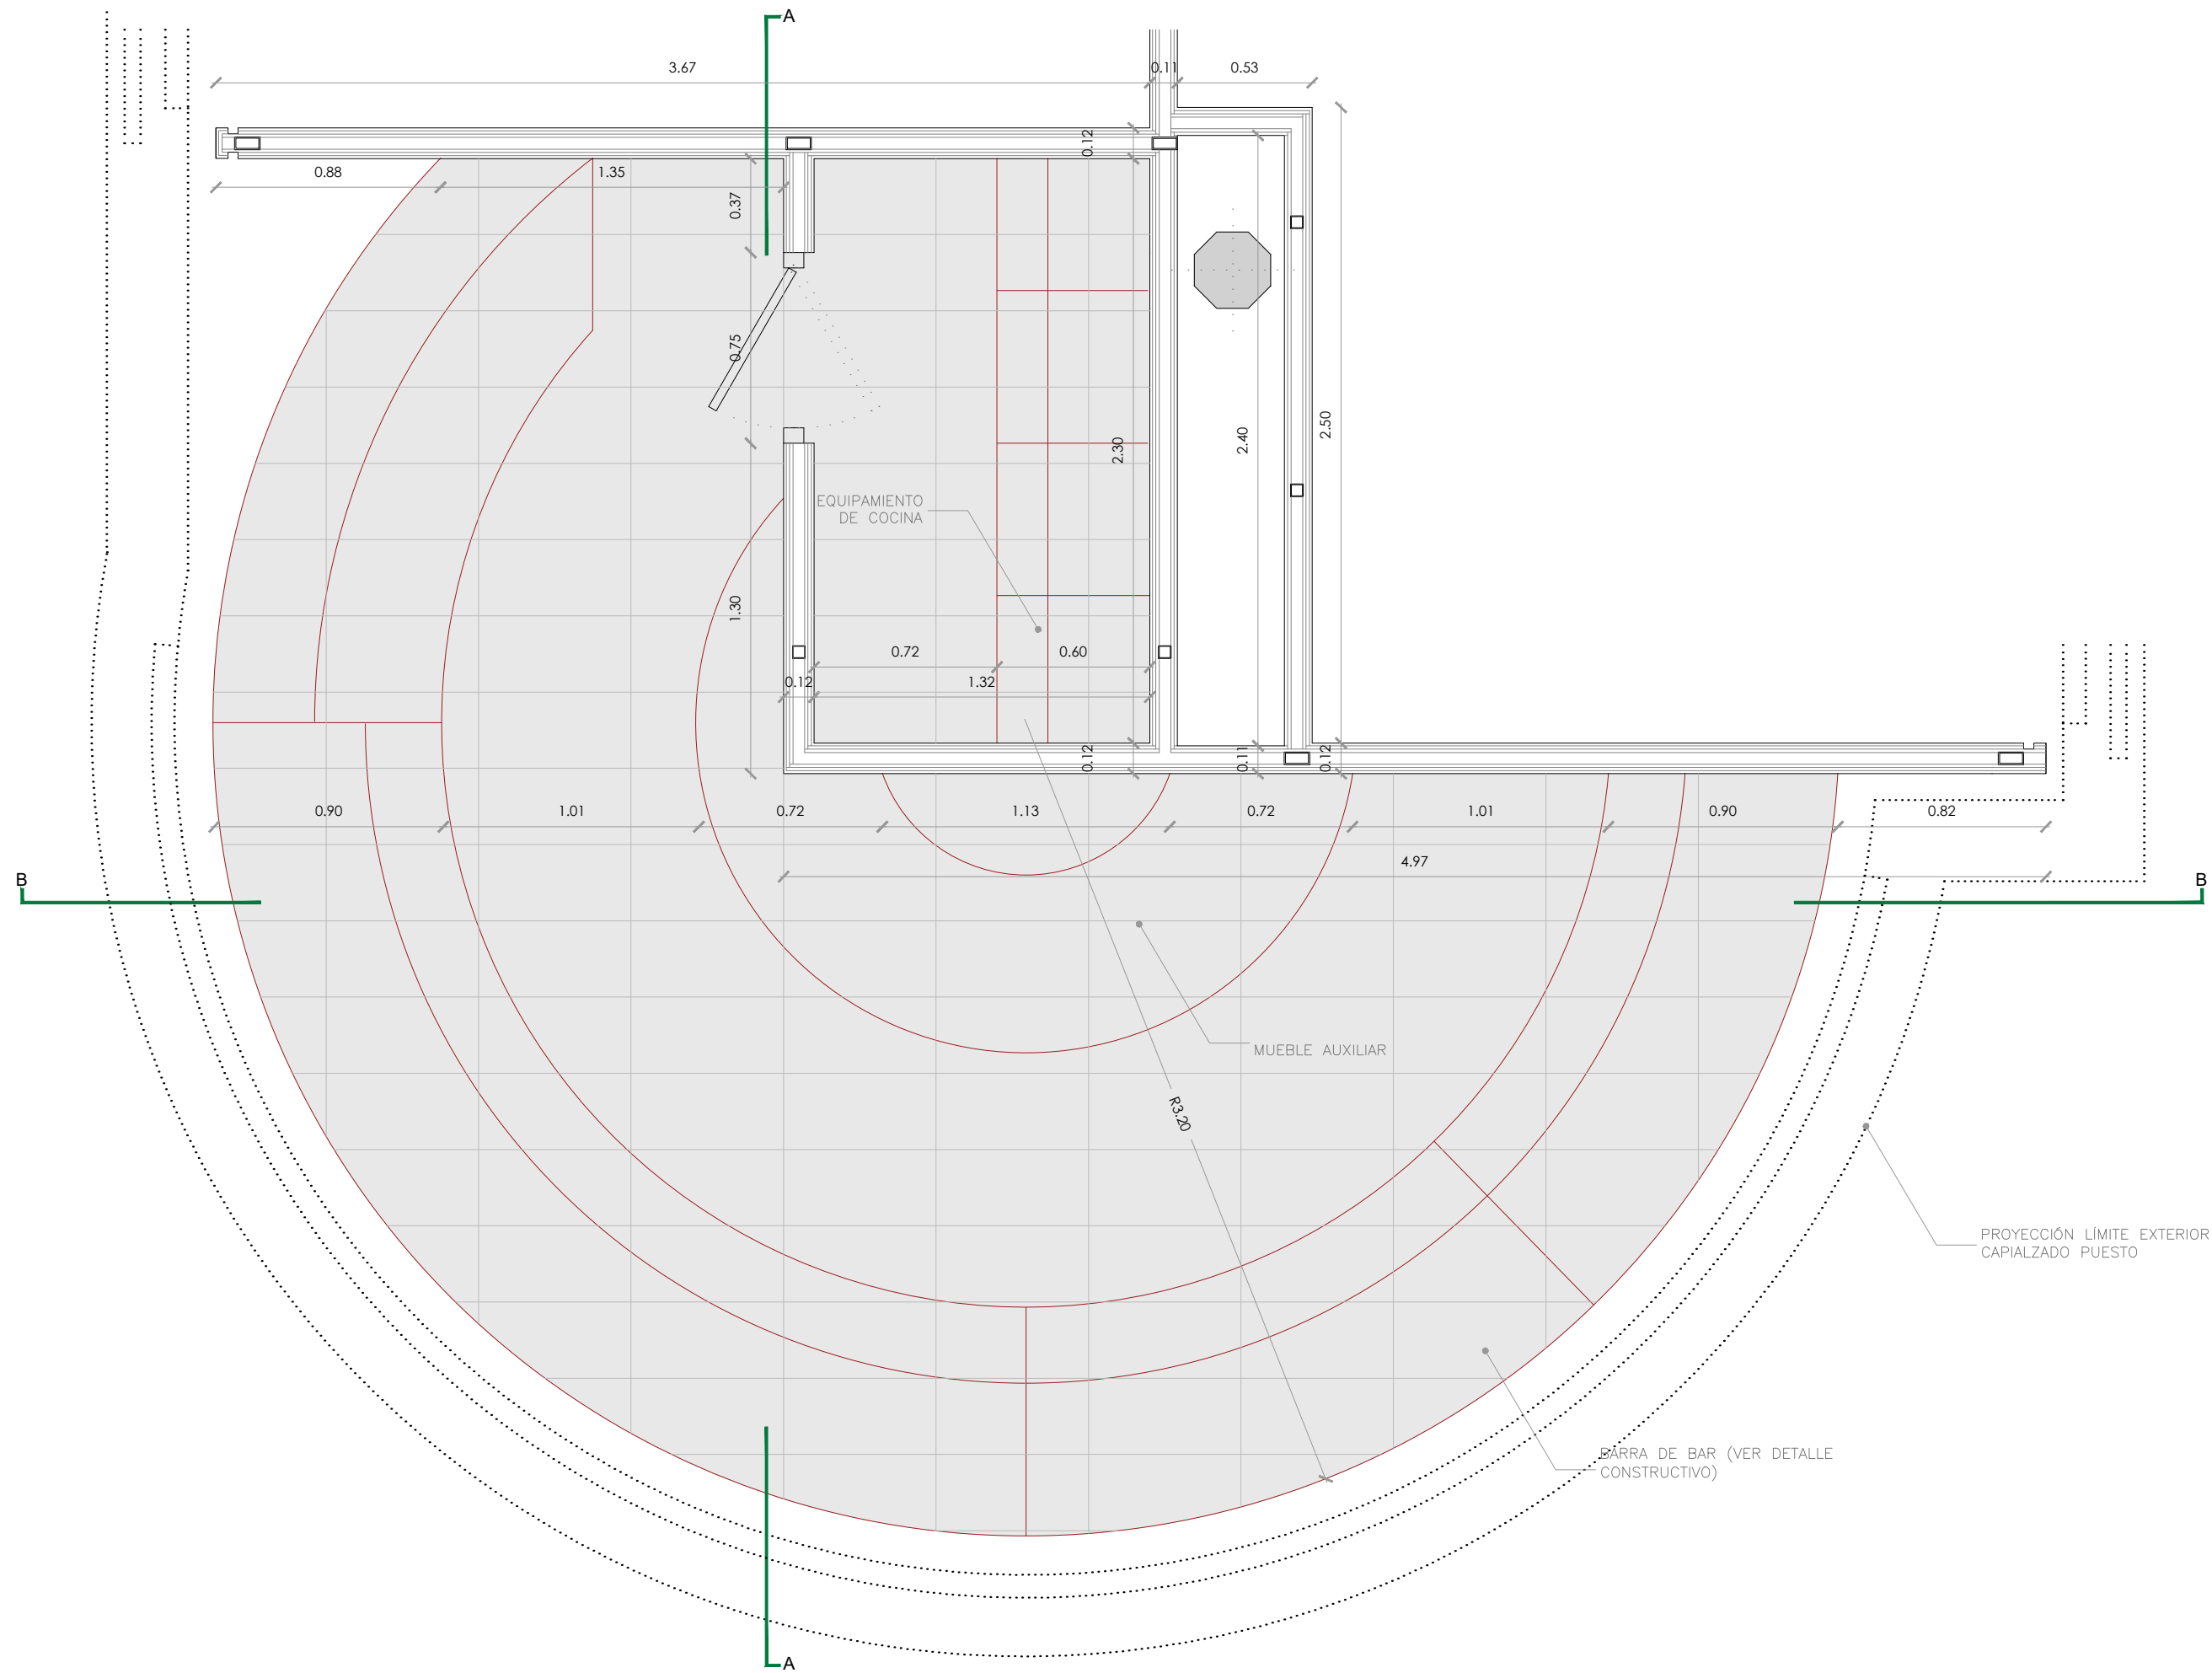


PLANTA DEL PUESTO_SUELO Y MOBILIARIO

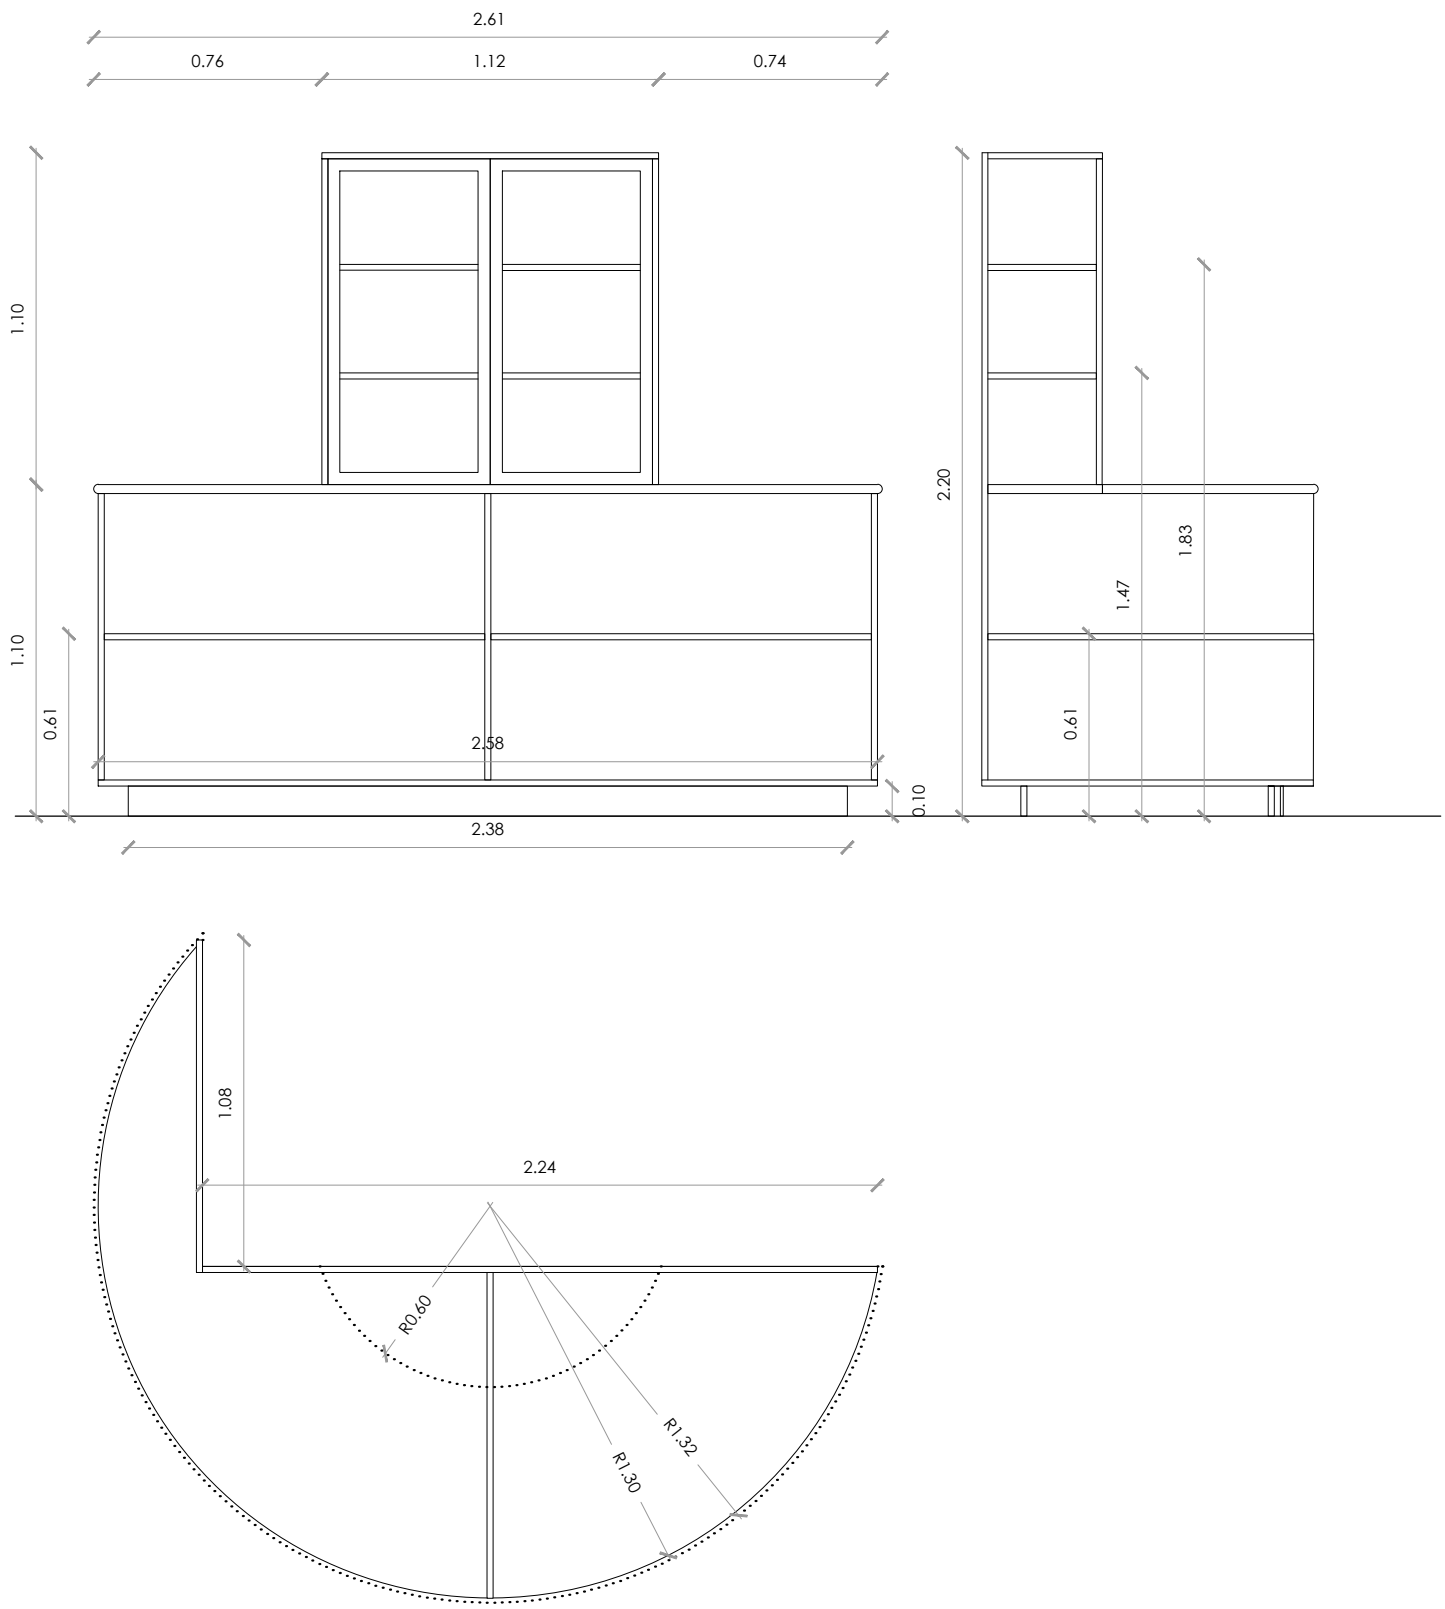

DETALLE ESQUEMÁTICO MUEBLE AUXILIAR (A DEFINIR POR LA DF)

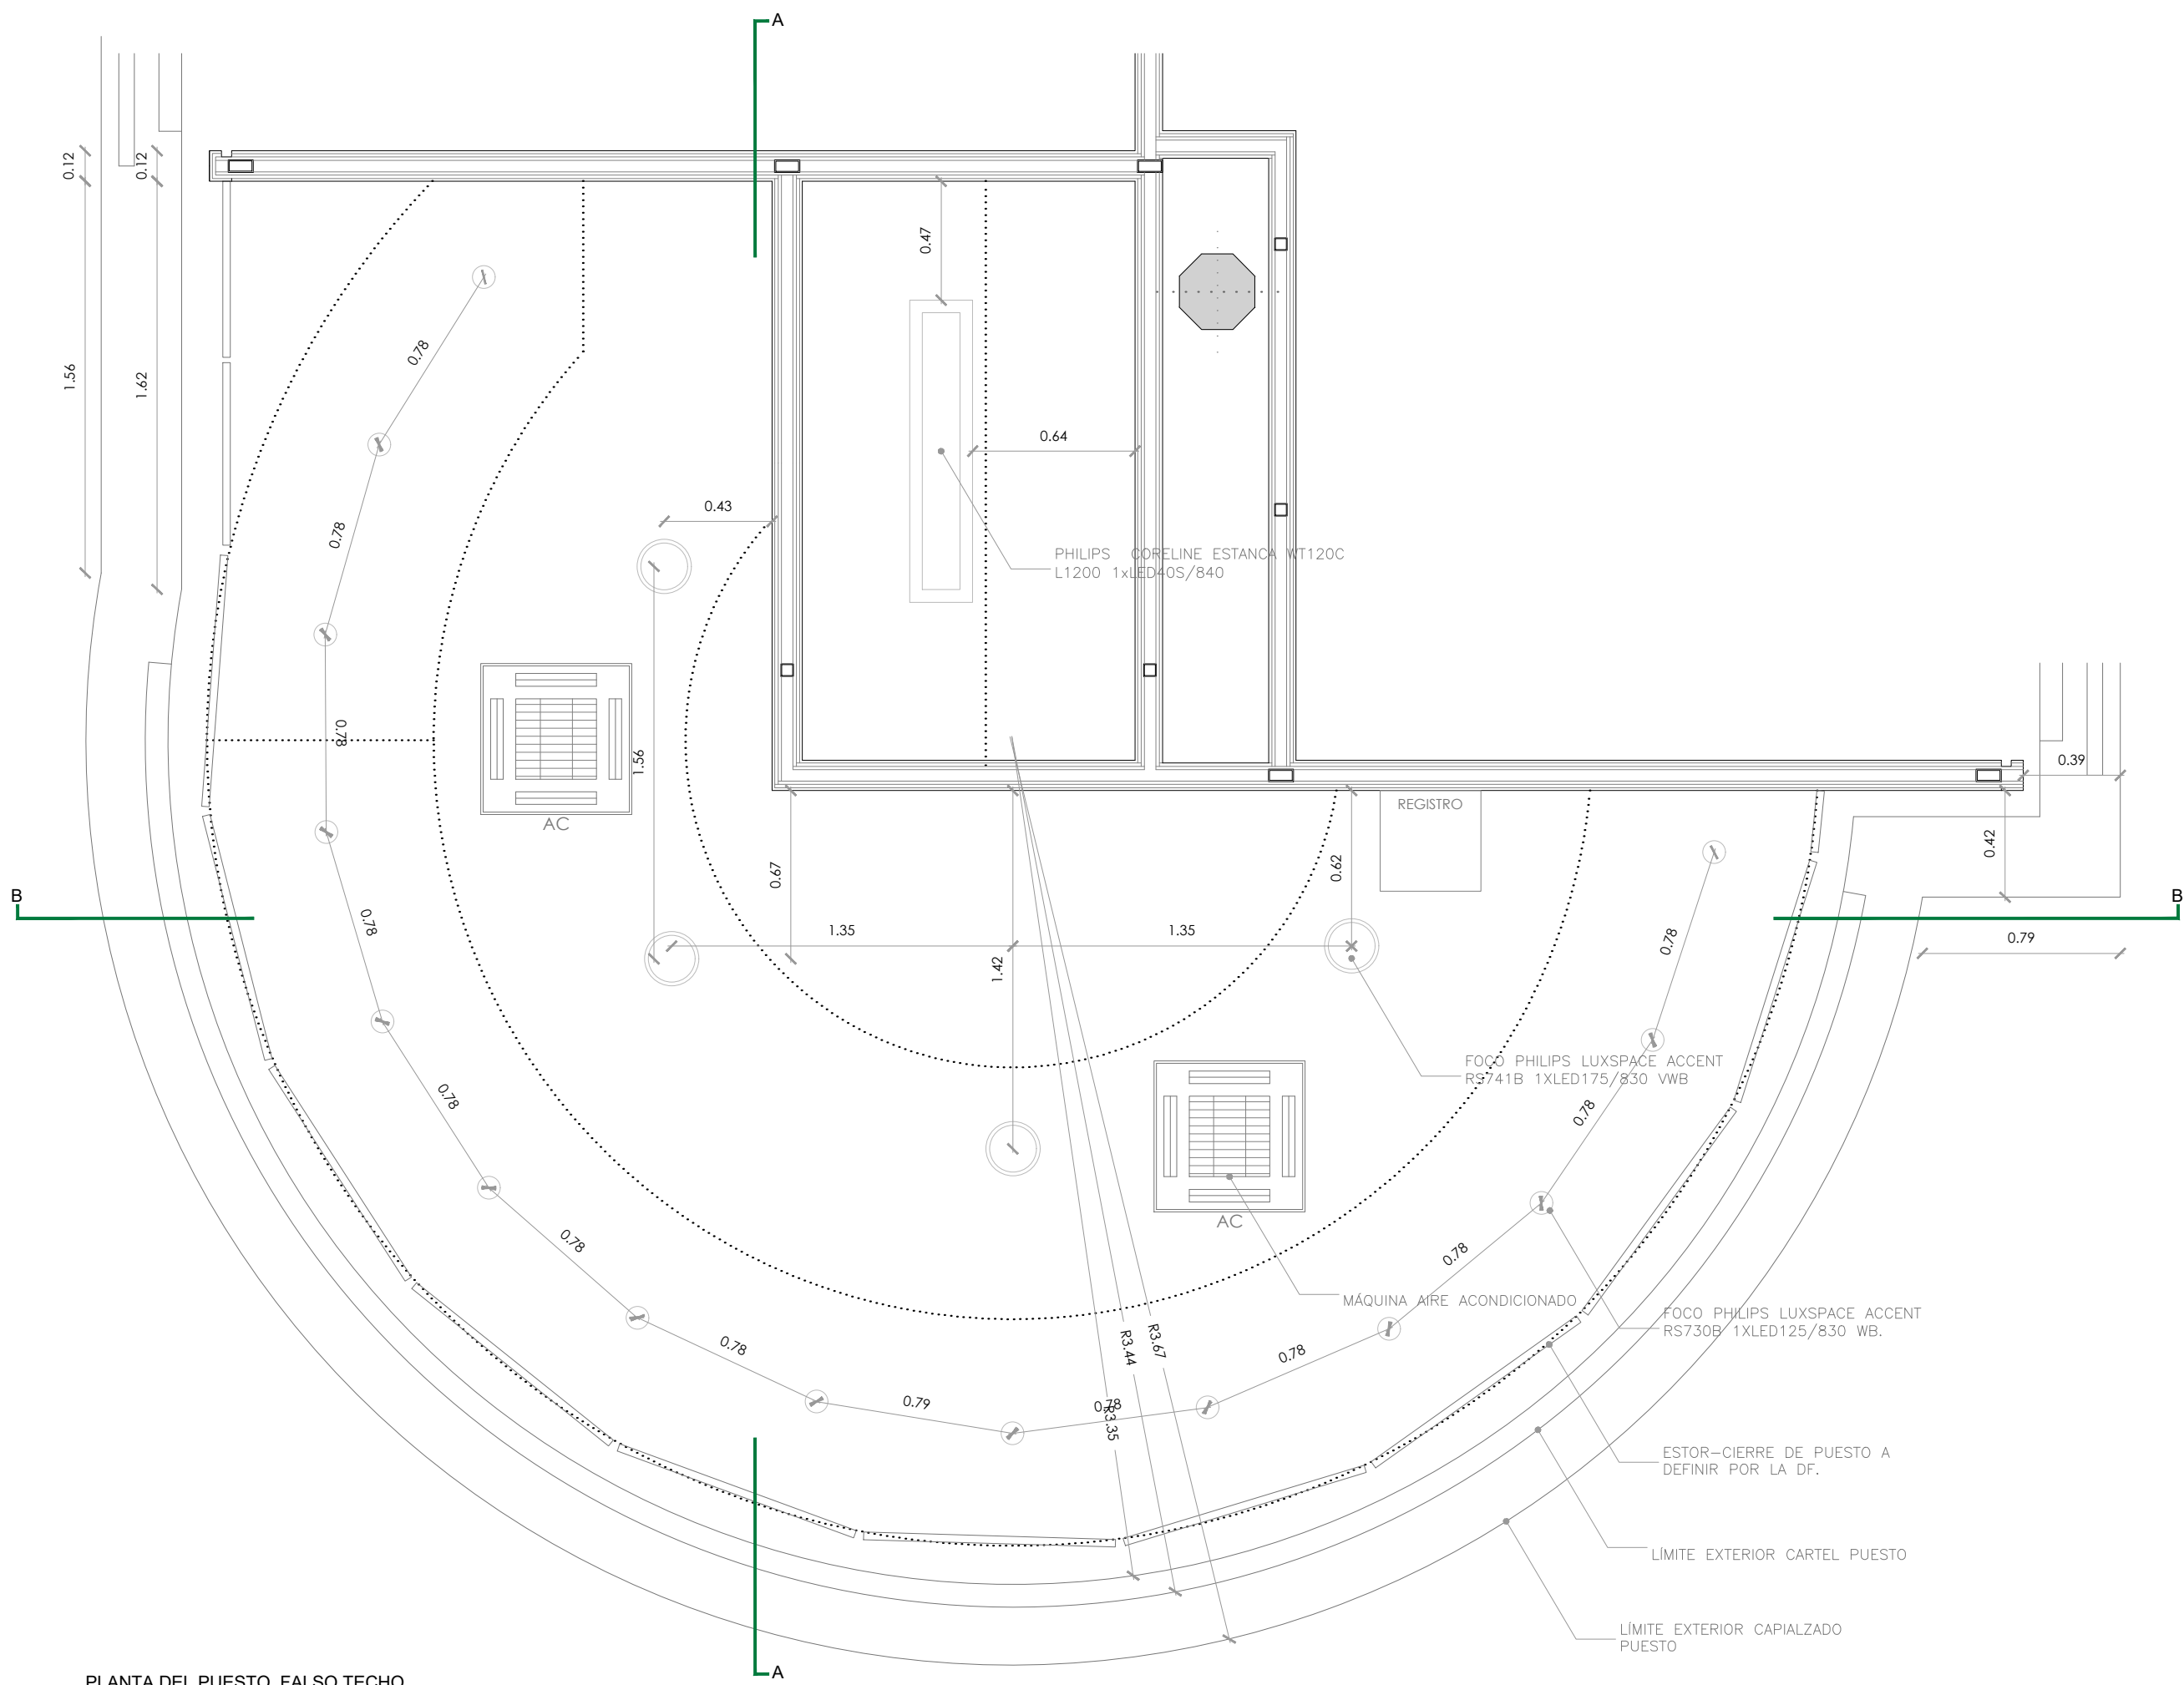

PLANTA DEL PUESTO_FALSO TECHO

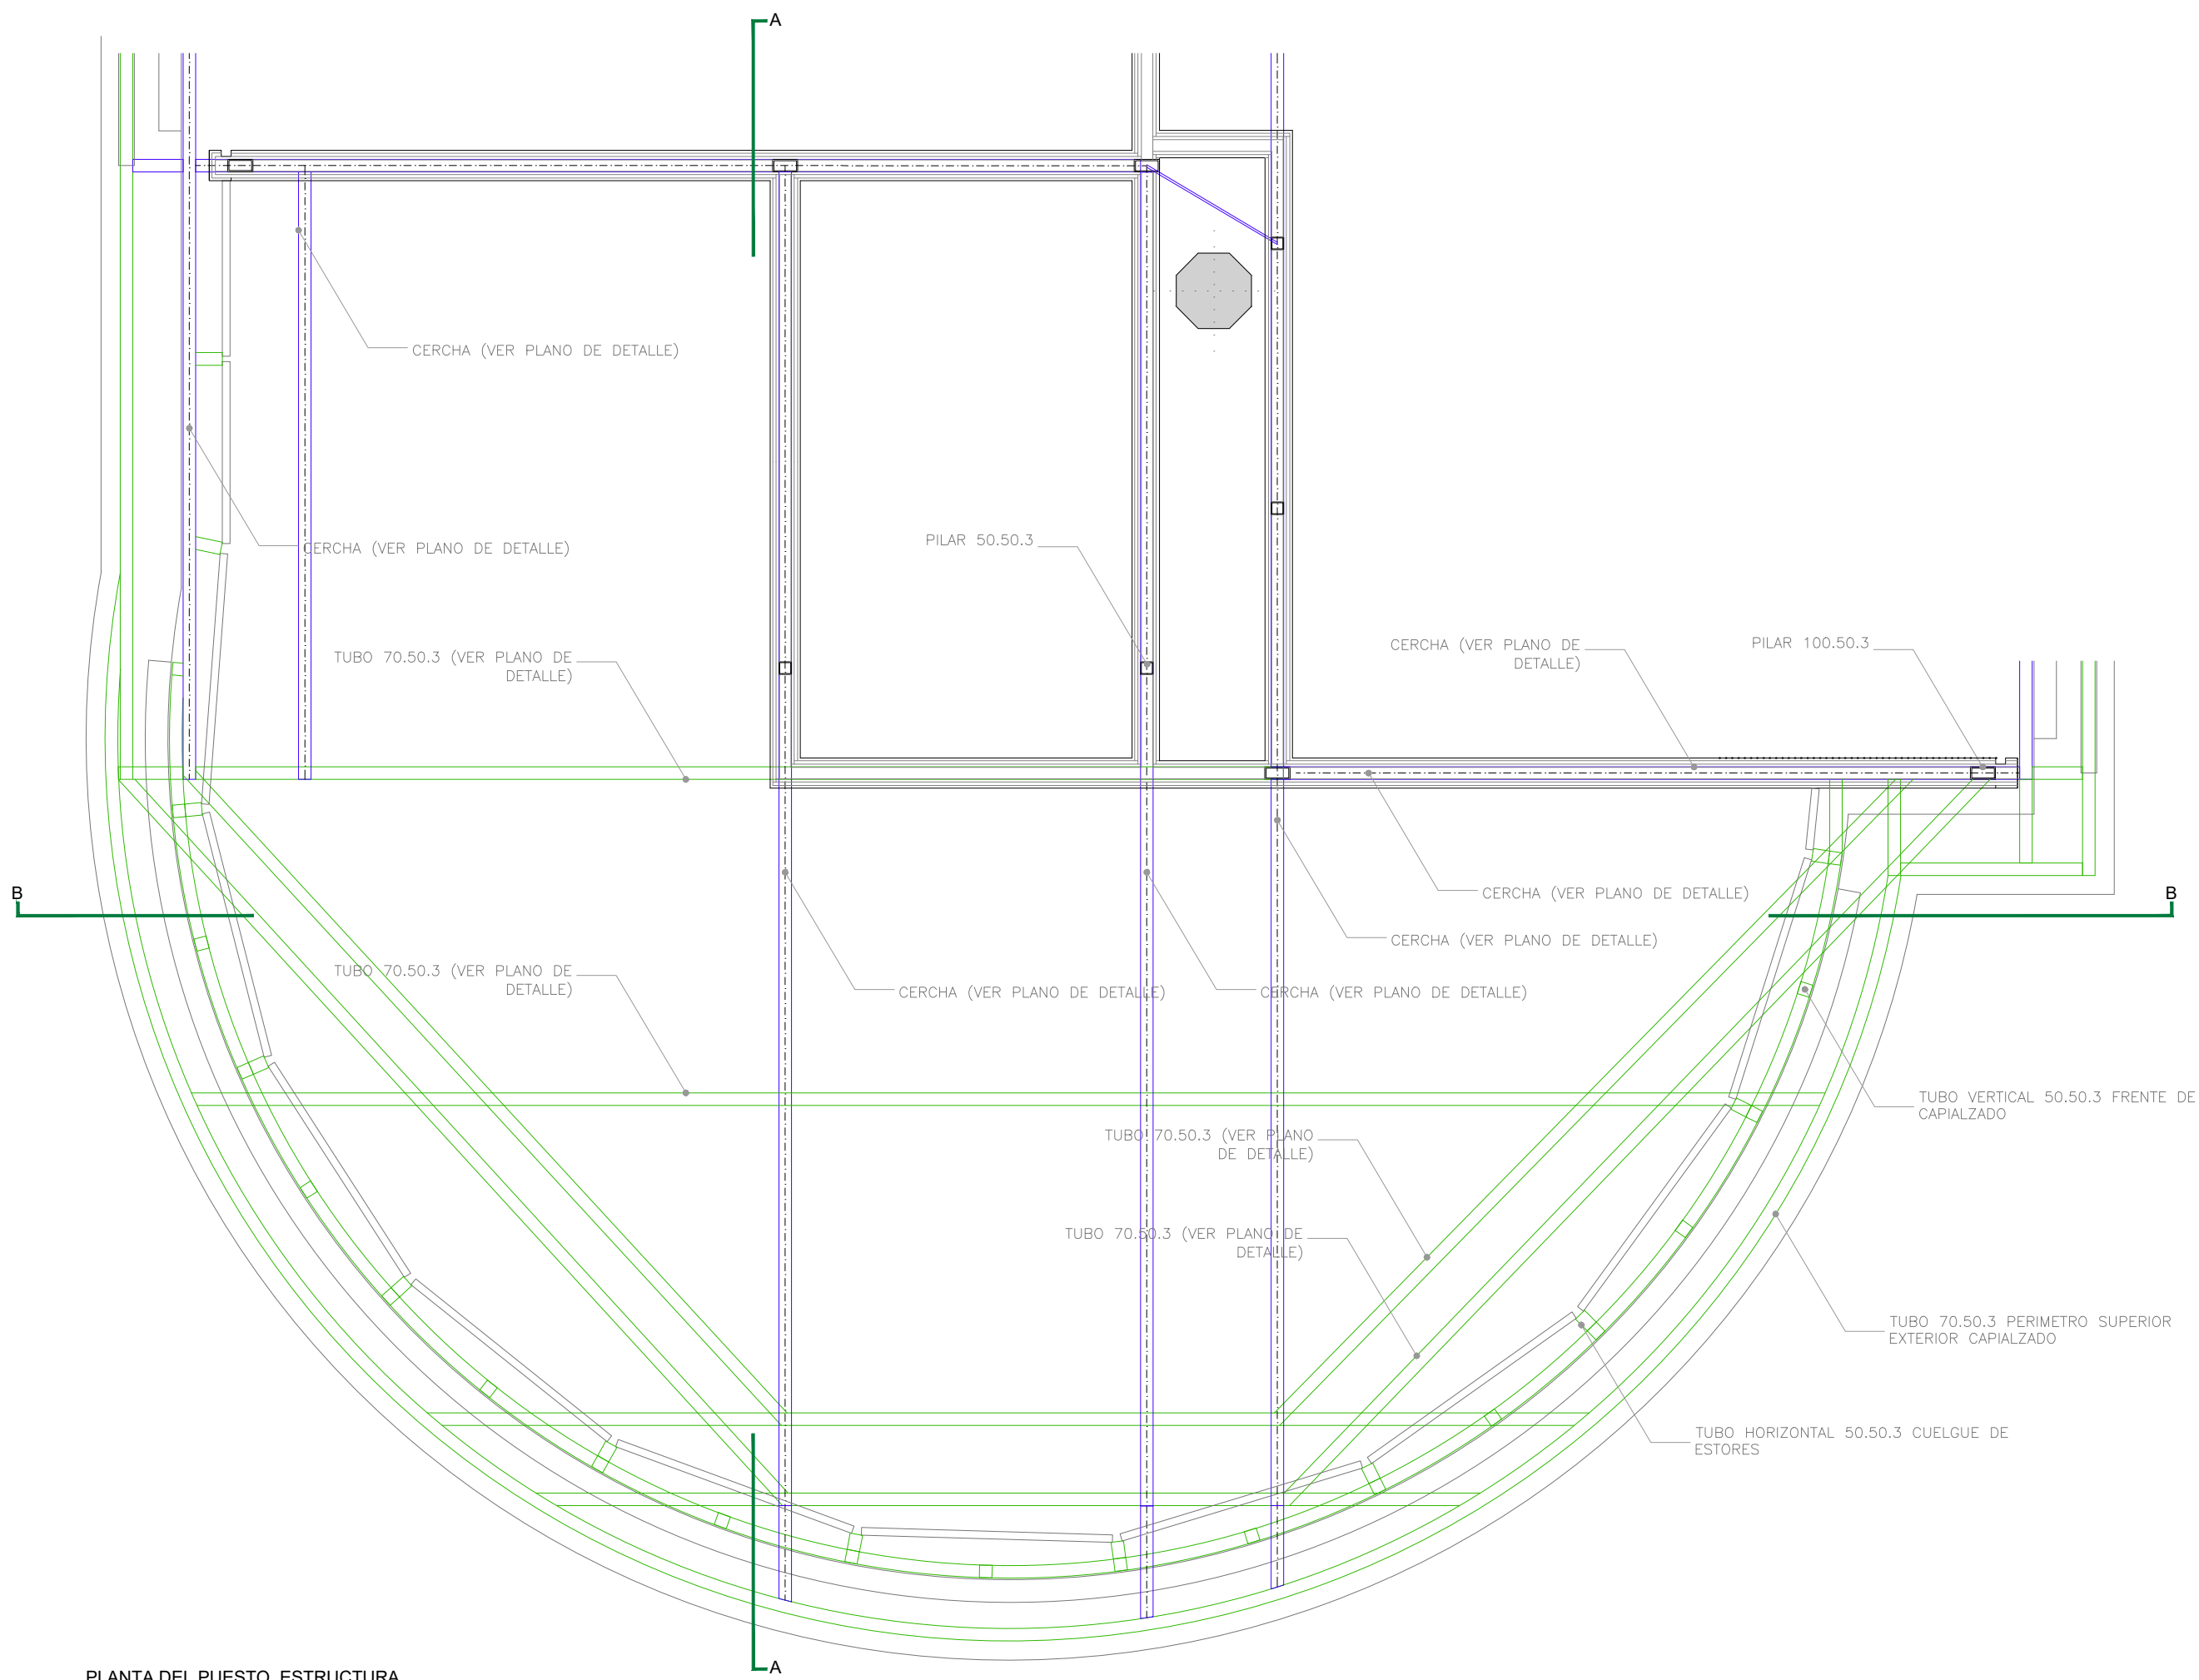

PLANTA DEL PUESTO_ESTRUCTURA



PROMOTOR



EXCMO. AYUNTAMIENTO ZARAGOZA

ENCOMIENDA DE GESTION



MERCAZARAGOZA S.A.

AUTOR DEL PROYECTO:



DEPARTAMENTO TÉCNICO MERCASA



PEDRO VILLODO MAZO

ARQUITECTO

DIRECCIÓN DEL TRABAJO

JOSÉ ANTONIO ARANAZ DE MOTTA
ARQUITECTO MUNICIPAL

REHABILITACIÓN
POR MODERNIZACIÓN DEL
MERCADO CENTRAL "LANUZA"

SITUACIÓN

Avda. de Cesar Augusto / C/ Manifestación s/nº
Area de Referencia nº1
50003 ZARAGOZA

PLANO

ESTADO REFORMADO
MONOGRÁFICO PUESTO EN
ESQUINA CON VITRINA I

FECHA

JULIO 2017

ESCALA

1/25

MODIFICADO EDICIÓN

0

PLANO Nº

A-79