PROPIEDAD INTELECTUAL. El proyecto, obra o expediente de diseño urbanístico en este documento gráfico es una creación PROTEGIDOS por la LEY DE PROPIEDAD INTELECTUAL (texto refundido y aprobado por el REAL DECRETO LEGISLATIVO 1/1996 de 12 de abril BOE 22/4/96)

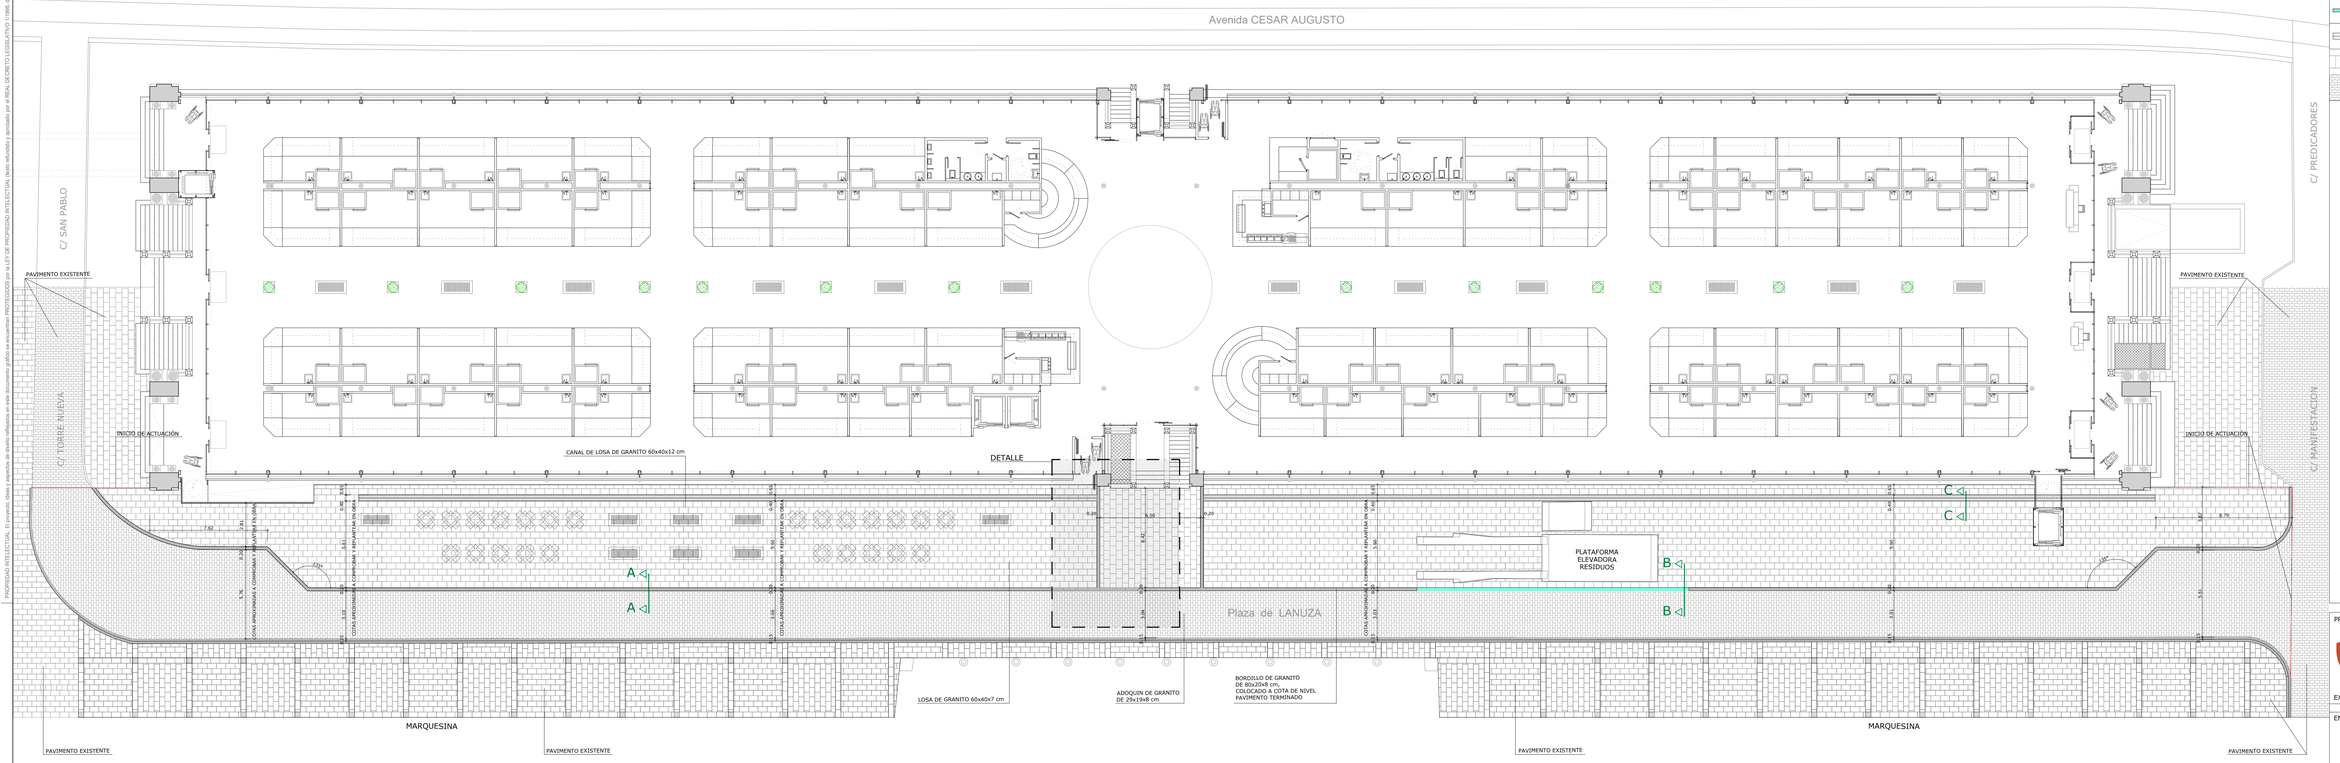

0 1 2 3 4 5 7 10

- BORDILLO DE GRANITO DE 80x20x8 cm, COLOCADO A COTA DE NIVEL PAVIMENTO TERMINADO
- BORDILLO DE GRANITO DE 80x40x8 cm, COLOCADO A 20 cm SOBRE COTA DE NIVEL PAVIMENTO TERMINADO
- CANAL DE GRANITO DE 60x40x12 cm
- LOSA DE GRANITO DE 60x40x7 cm
- ADOQUIN DE GRANITO DE 29x19x8 cm

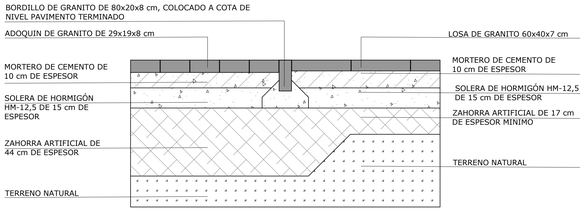

SECCIÓN TIPO A

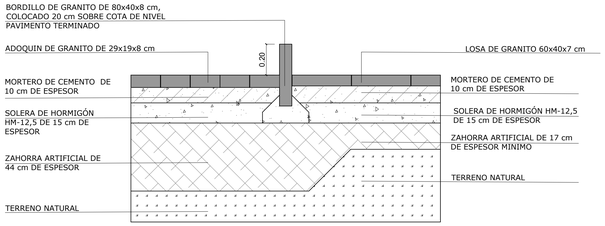

SECCIÓN TIPO B

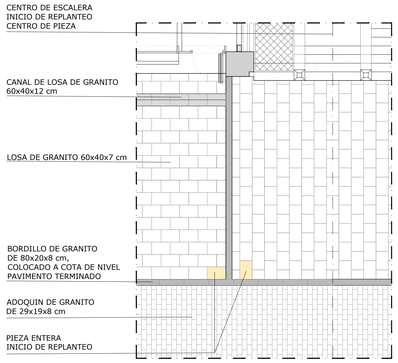

DETALLE

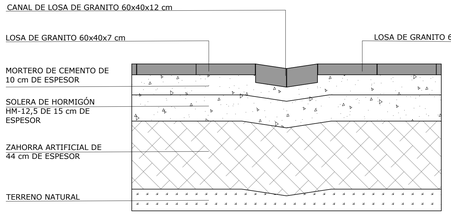

SECCIÓN TIPO C

PROMOTOR

Zaragoza AYUNTAMIENTO

EXCMO. AYUNTAMIENTO ZARAGOZA

ENCOMIENDA DE GESTION

mercazaragoza

MERCAZARAGOZA S.A.

AUTOR DEL PROYECTO:

MERCASA

SEPI

DEPARTAMENTO TÉCNICO MERCASA

PEDRO VILLOLDO MAZO — ARQUITECTO

DIRECCIÓN DEL TRABAJO

JOSÉ ANTONIO ARANAZ DE MOTTA
ARQUITECTO MUNICIPAL

REHABILITACIÓN POR MODERNIZACION DEL MERCADO CENTRAL "LANUZA"

SITUACIÓN

Avda. de Cesar Augusto / C/ Manifestación s/nº
Area de Referencia nº1
50003 ZARAGOZA

PLANO

URBANIZACIÓN EXTERIOR
Y DETALLES

FECHA		ESCALA
JULIO 2017		1/150
MODIFICADO	EDICIÓN	PLANO Nº
-	0	AU-81