



SECCION JJ

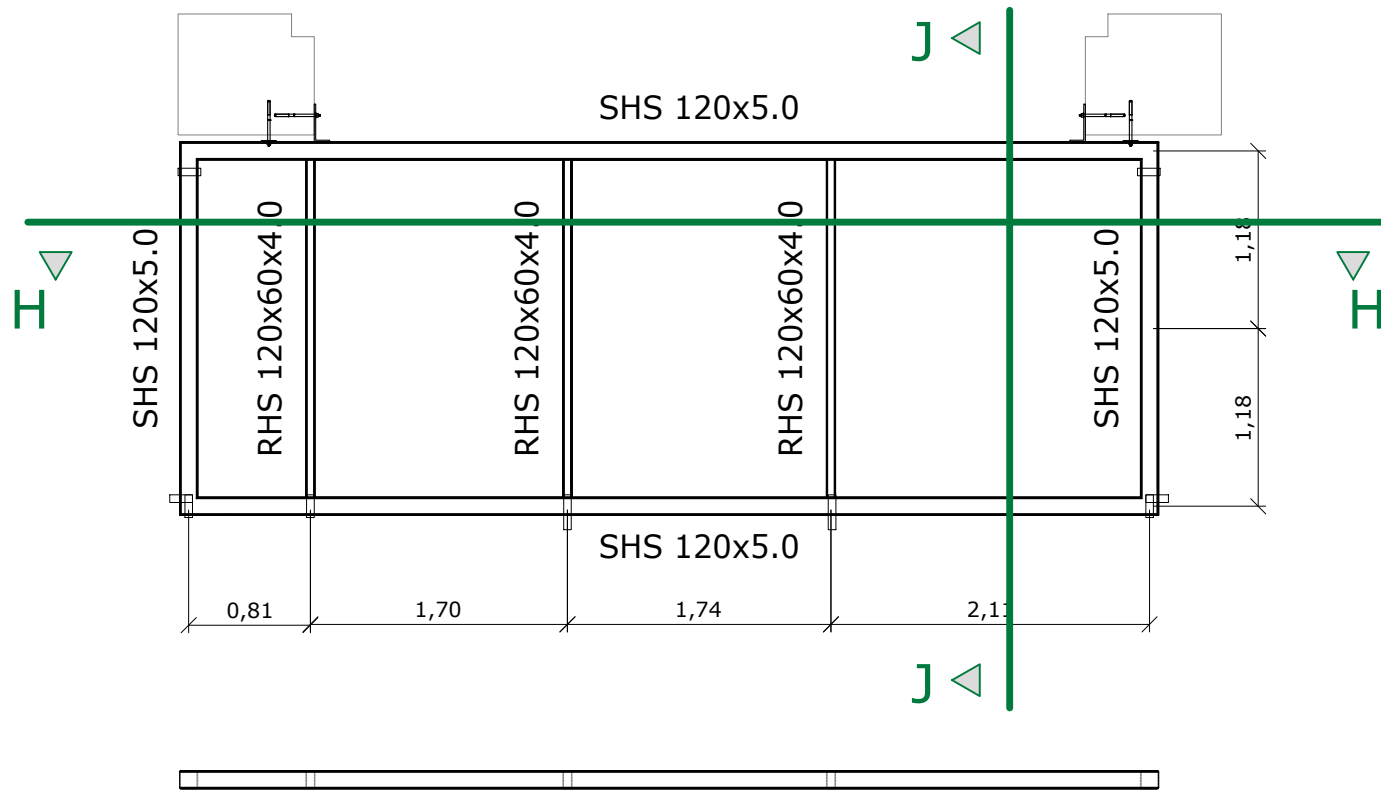


SECCION HH

SECCION LL

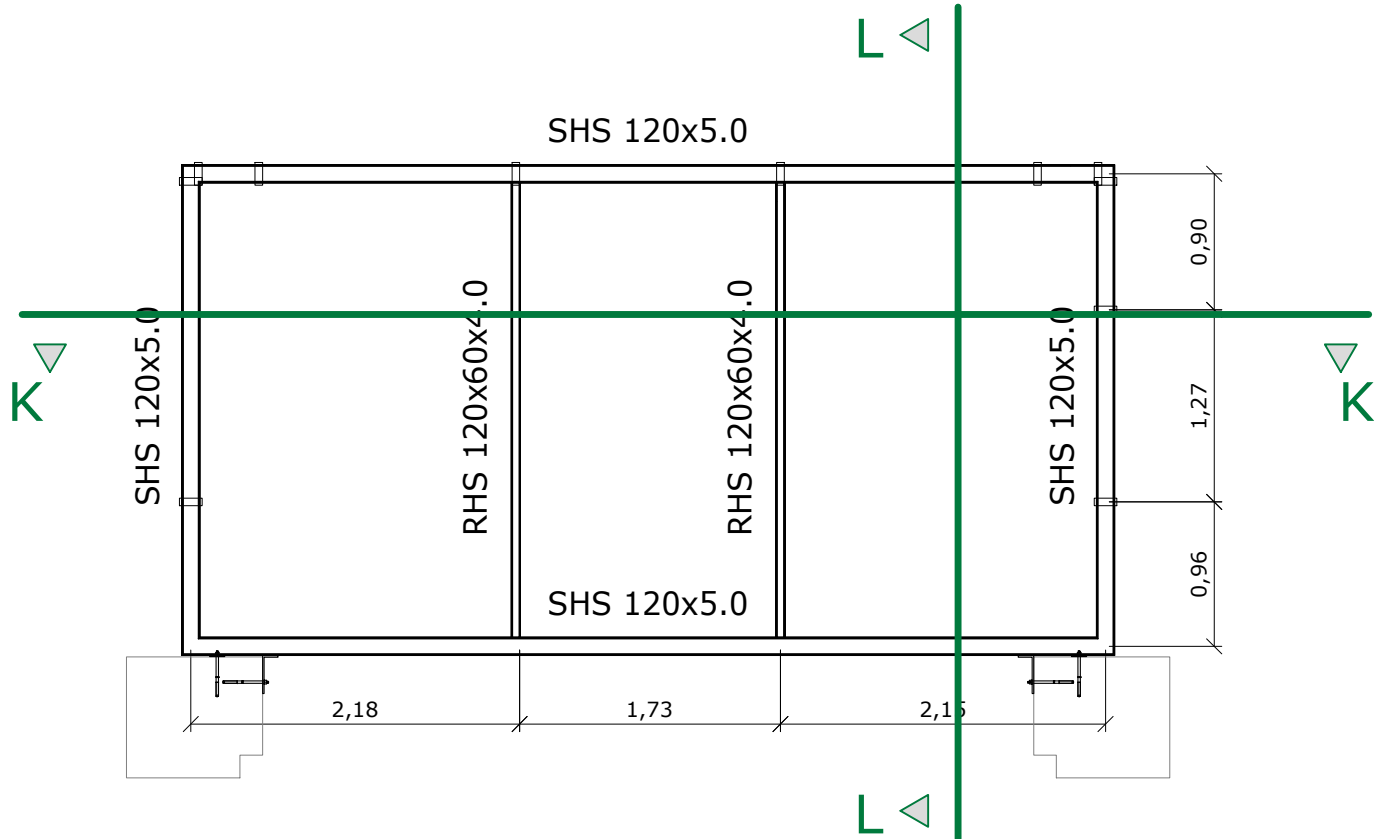

SECCION KK

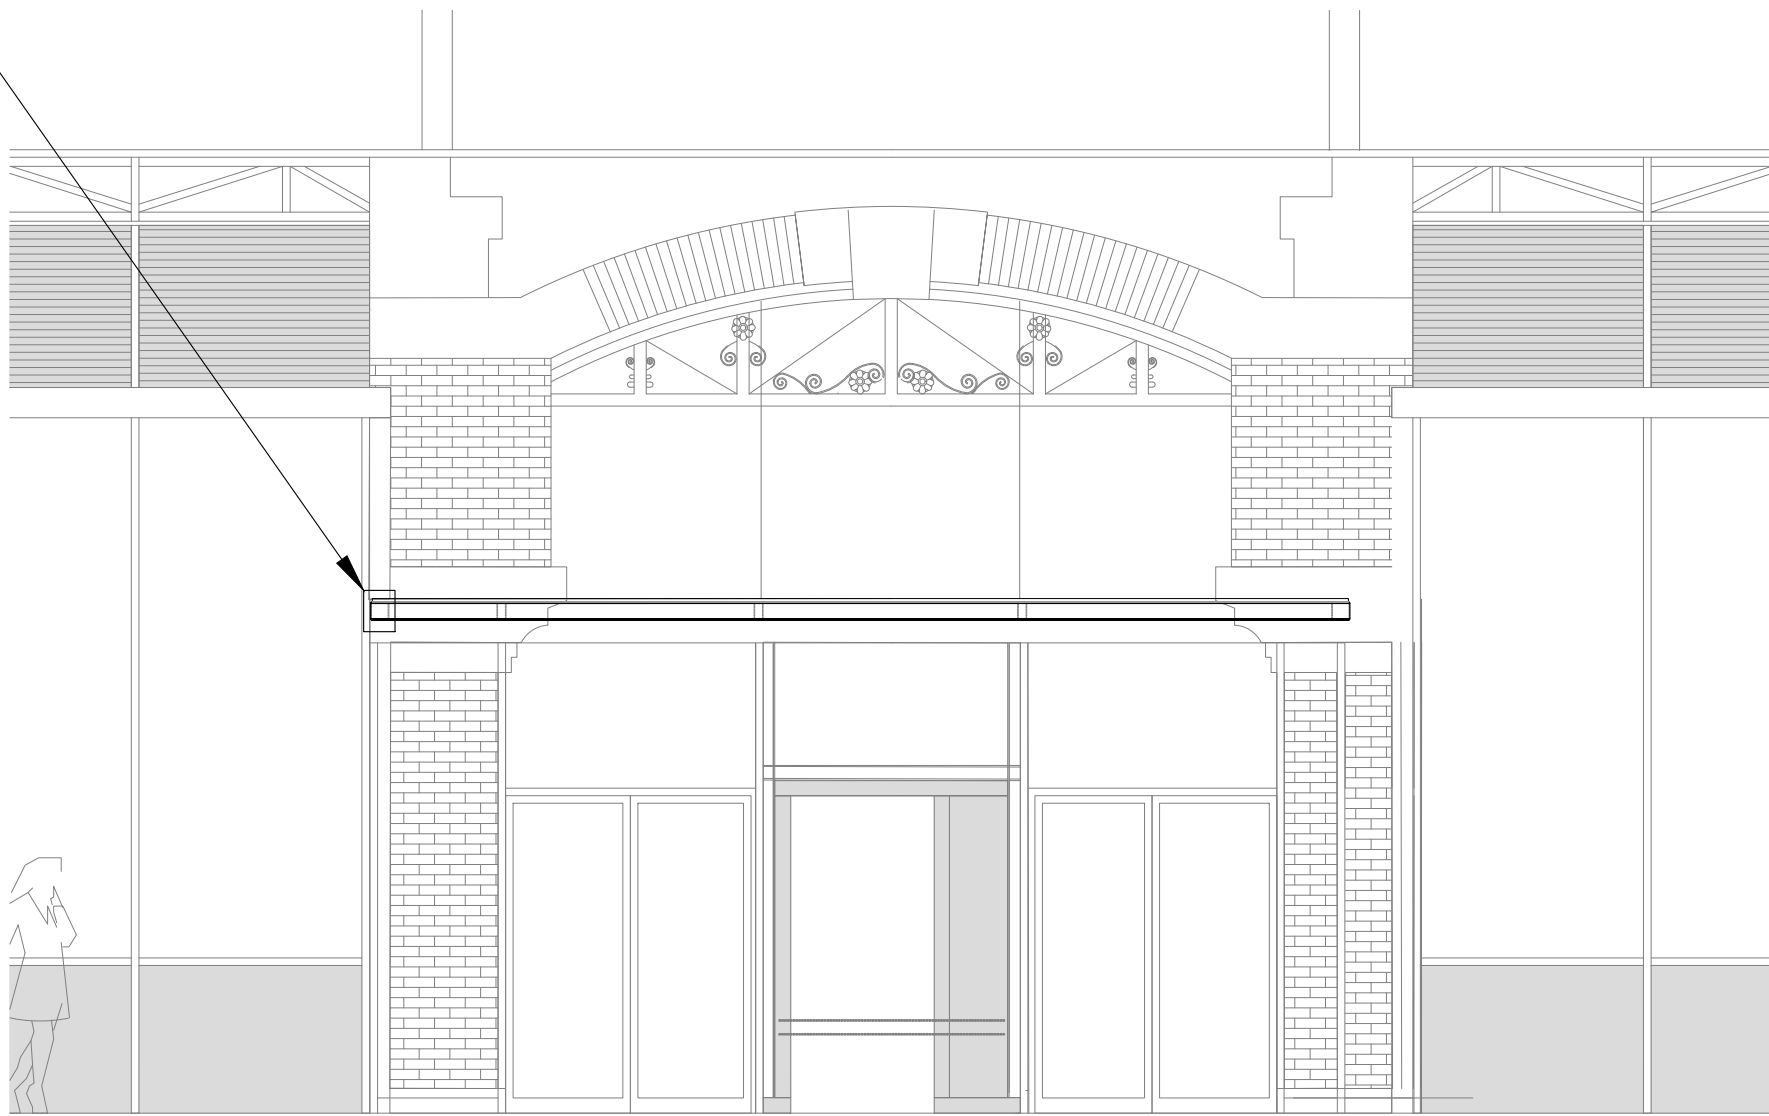

D ALZADO INTERIOR. ACCESO AVDA. CESAR AUGUSTO



E ALZADO INTERIOR. ACCESO ESTE

0123

PROMOTOR



AYUNTAMIENTO

EXCMO. AYUNTAMIENTO ZARAGOZA

ENCOMIENDA DE GESTION



mercazaragoza

MERCAZARAGOZA S.A.

AUTOR DEL PROYECTO:



MERCASA

DEPARTAMENTO TÉCNICO MERCASA

PEDRO VILLOLDO MAZO

ARQUITECTO

INGENIERIA DE ESTRUCTURAS

PÉREZ BENEDICTO INGENIERÍA

DIRECCIÓN DEL TRABAJO

JOSÉ ANTONIO ARANAZ DE MOTTA

ARQUITECTO MUNICIPAL

REHABILITACIÓN
POR MODERNIZACIÓN DEL
MERCADO CENTRAL "LANUZA"

SITUACIÓN

Avda. de Cesar Augusto / C/ Manifestación s/nº
Área de Referencia nº1
50003 ZARAGOZA

PLANO

CELOSÍA PARA SOPORTE DE VIDRIO
DETALLES 2

FECHA

JULIO 2017

MODIFICADO

EDICIÓN

0

ESCALA

1:50 / 1:2

PLANO Nº

E-07

Departamento Proyectos Técnicos - MERCASA