

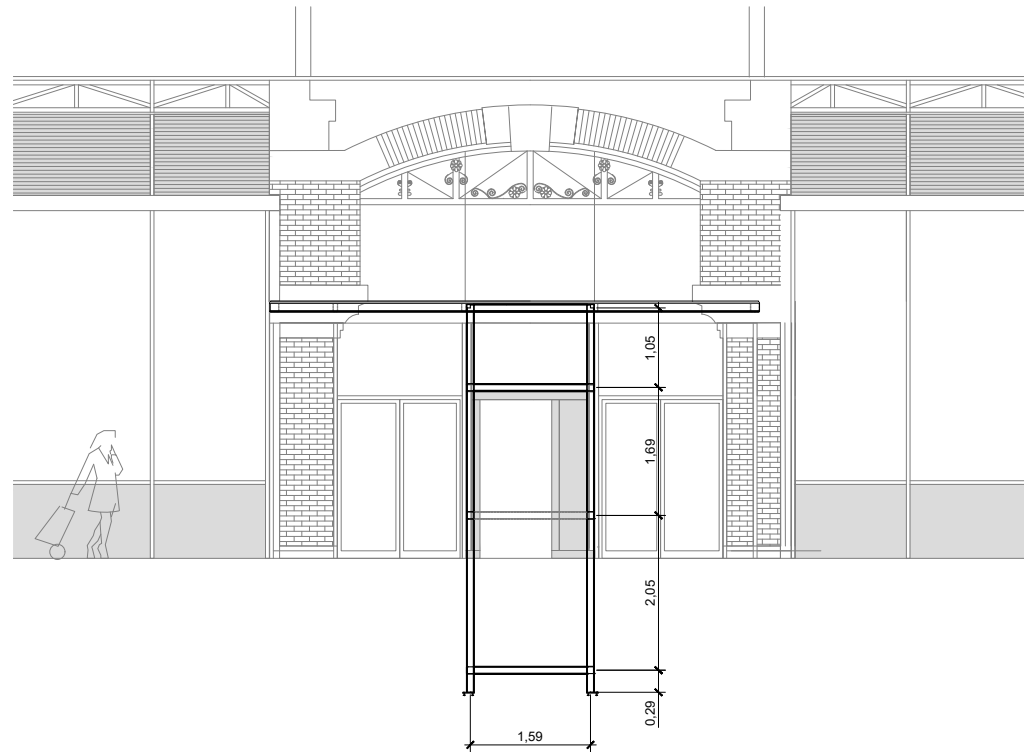





F ALZADO EXTERIOR. ACCESO AVDA. CESAR AUGUSTO

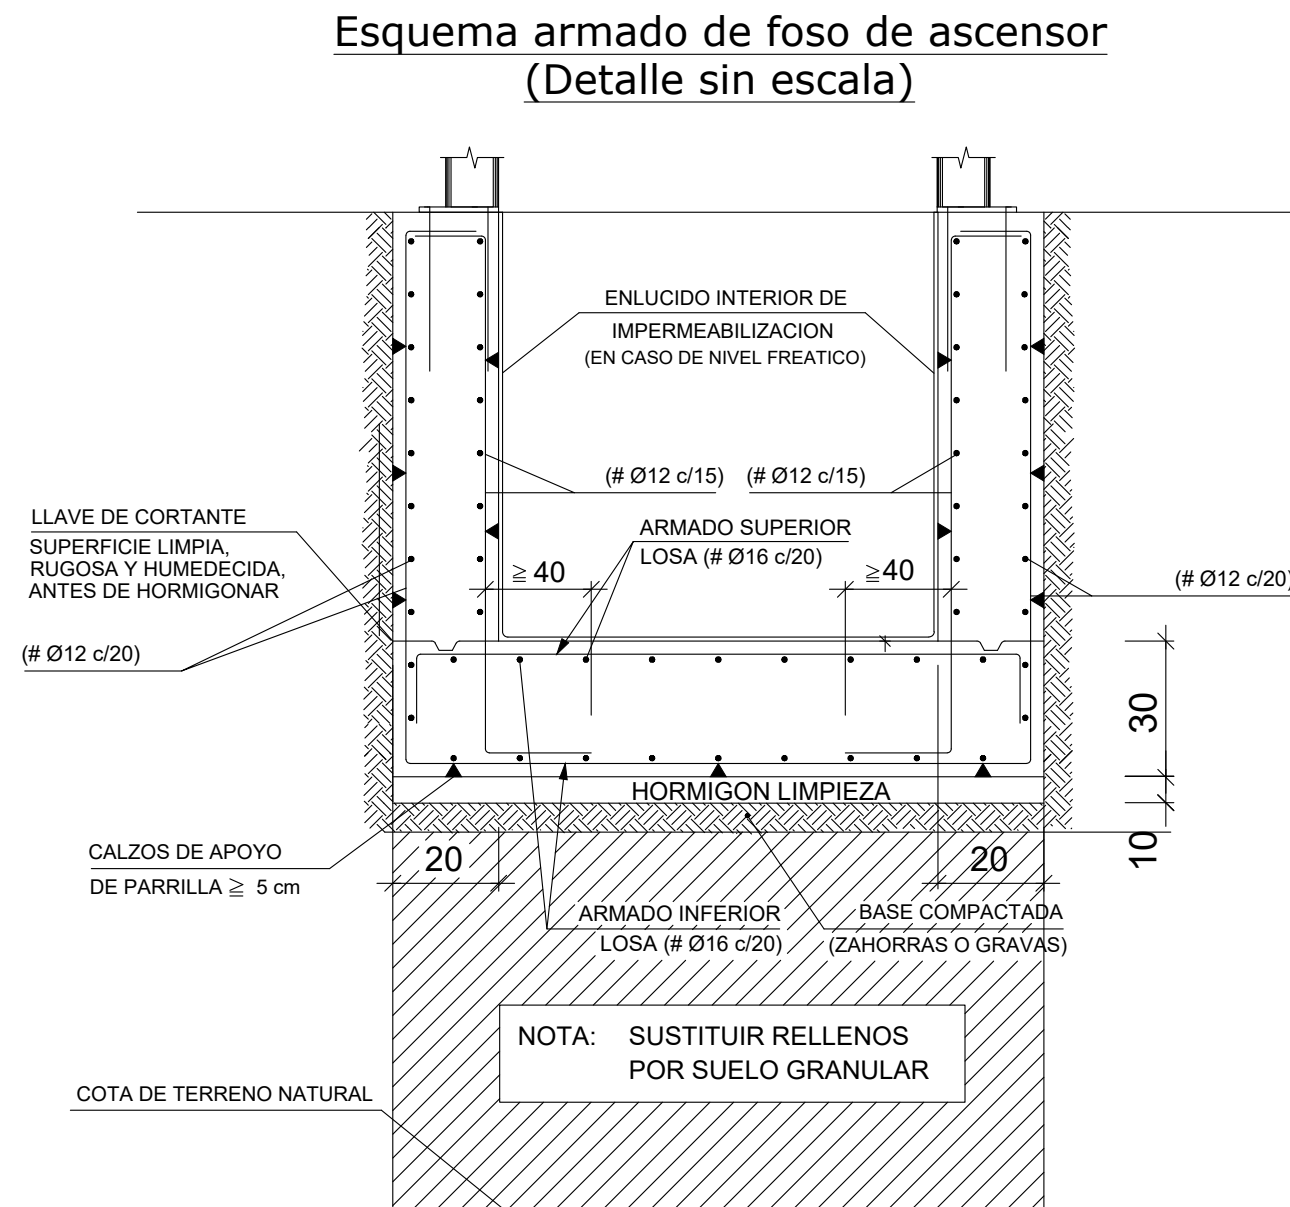


D ALZADO INTERIOR. ACCESO AVDA. CESAR AUGUSTO

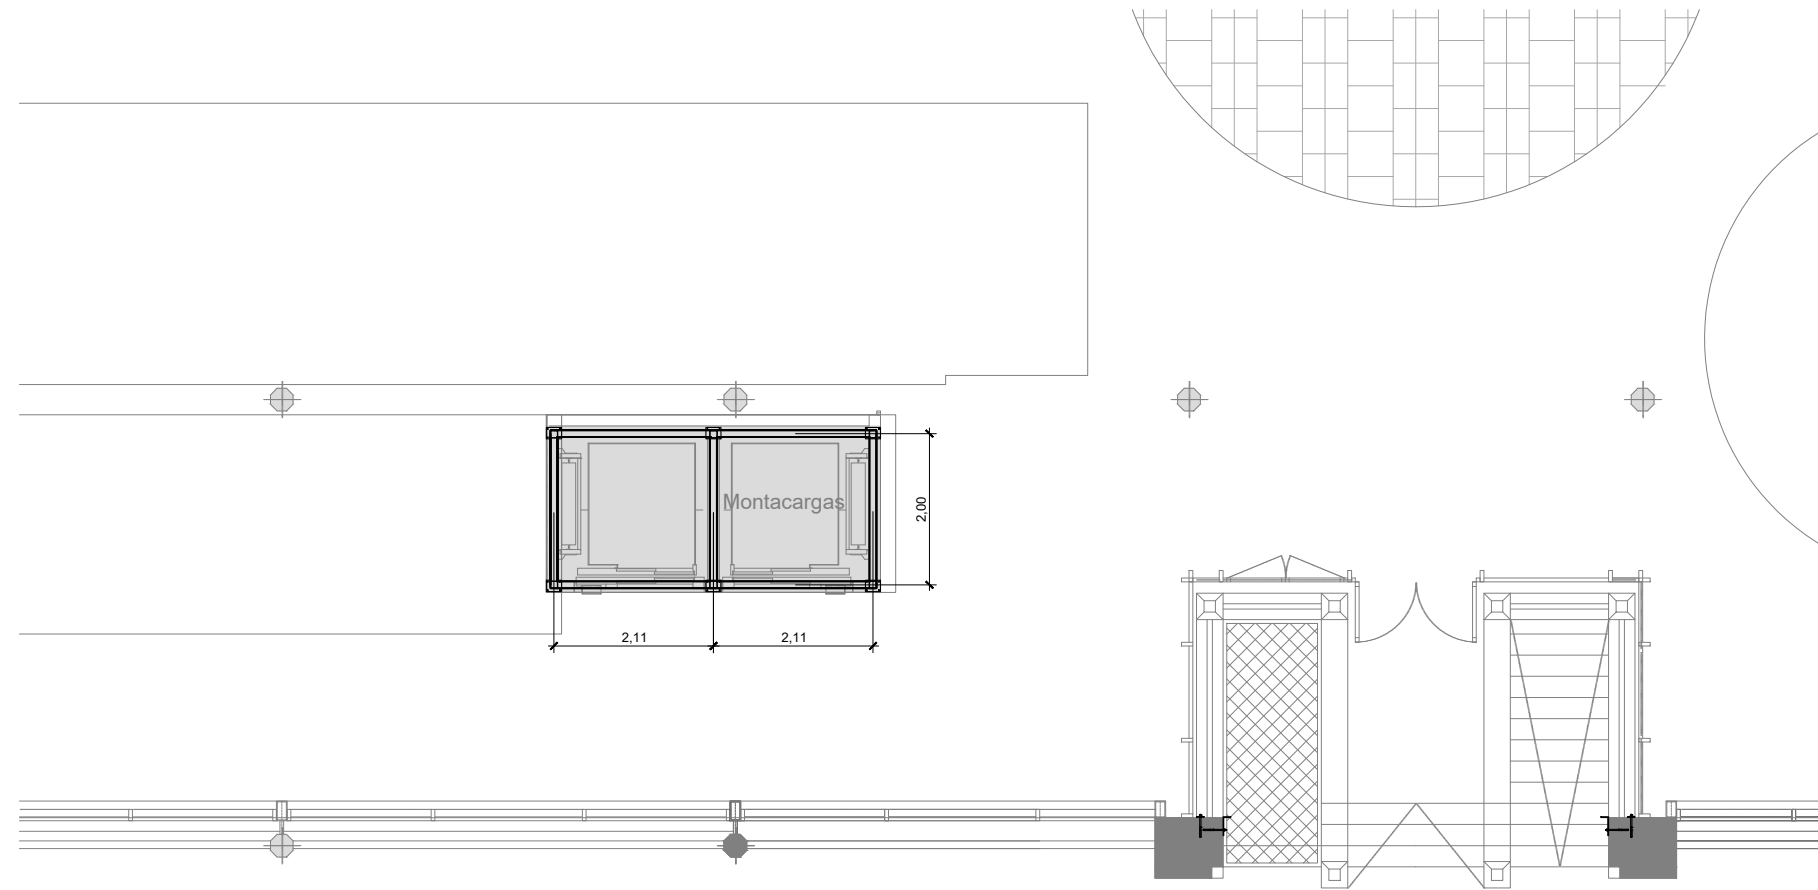

Esquema armado de foso de ascensor
(Detalle sin escala)

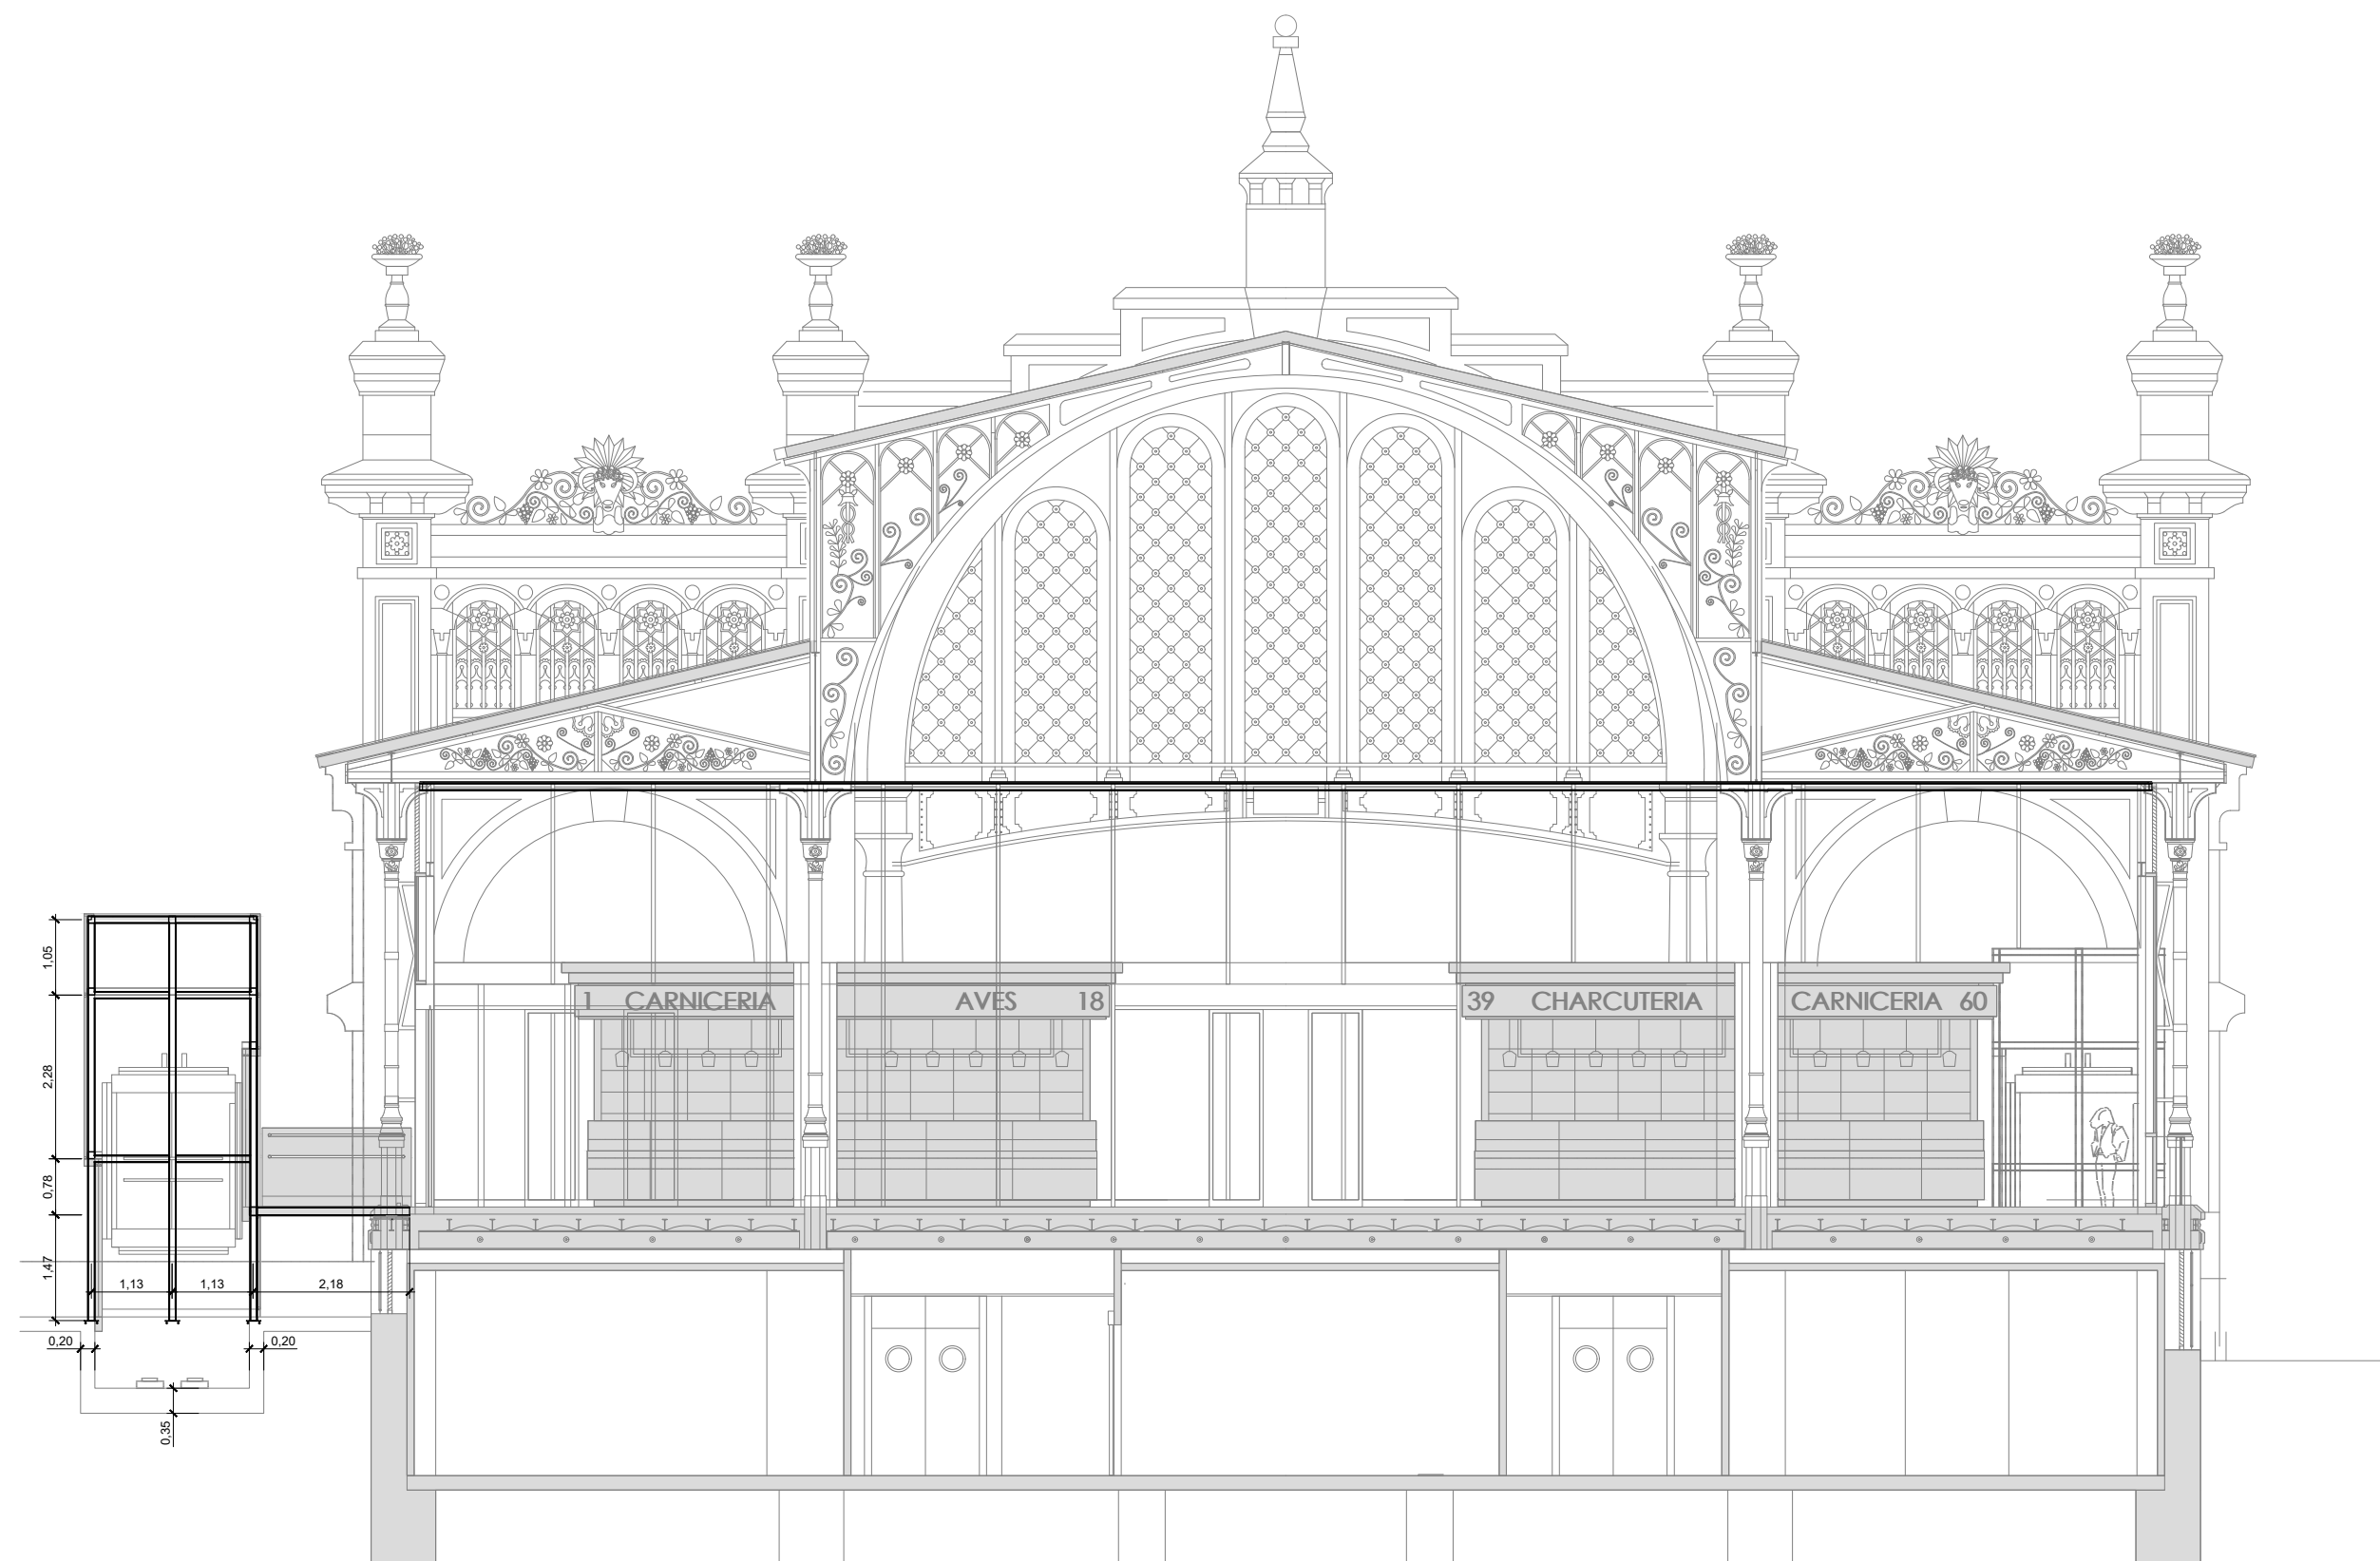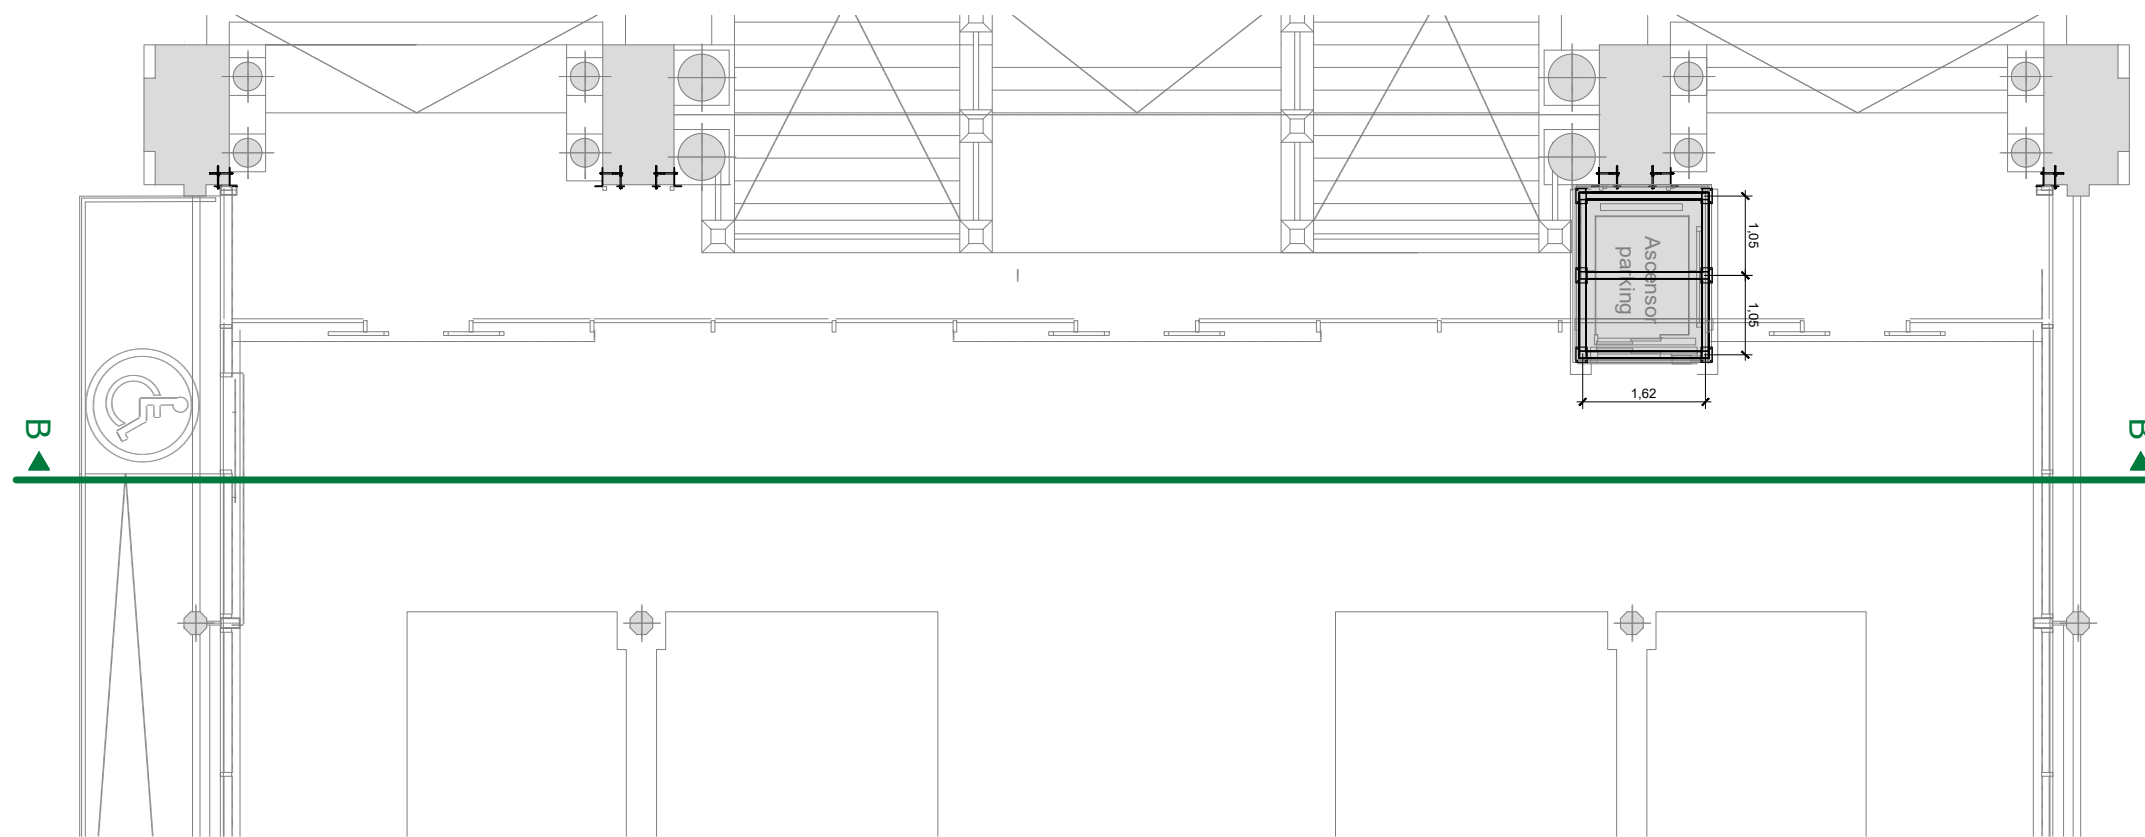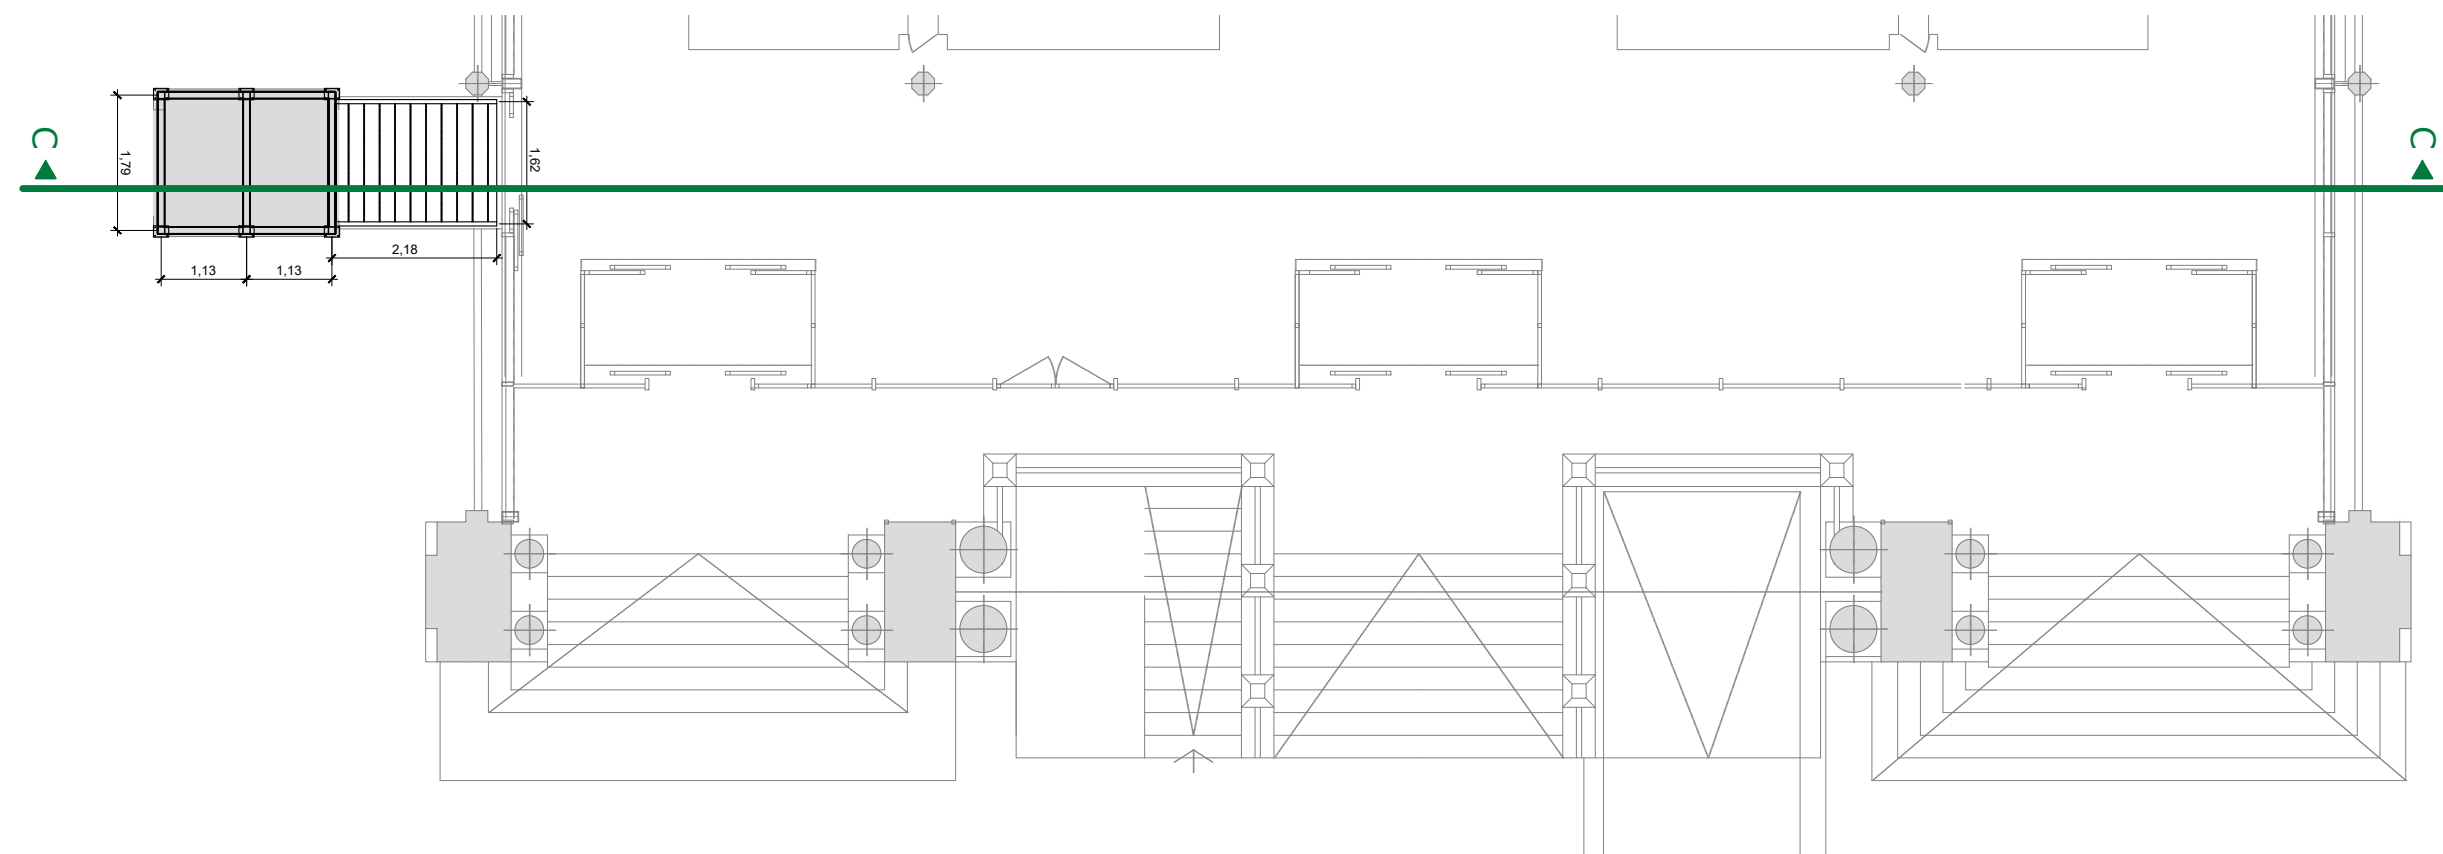

SECCION CC

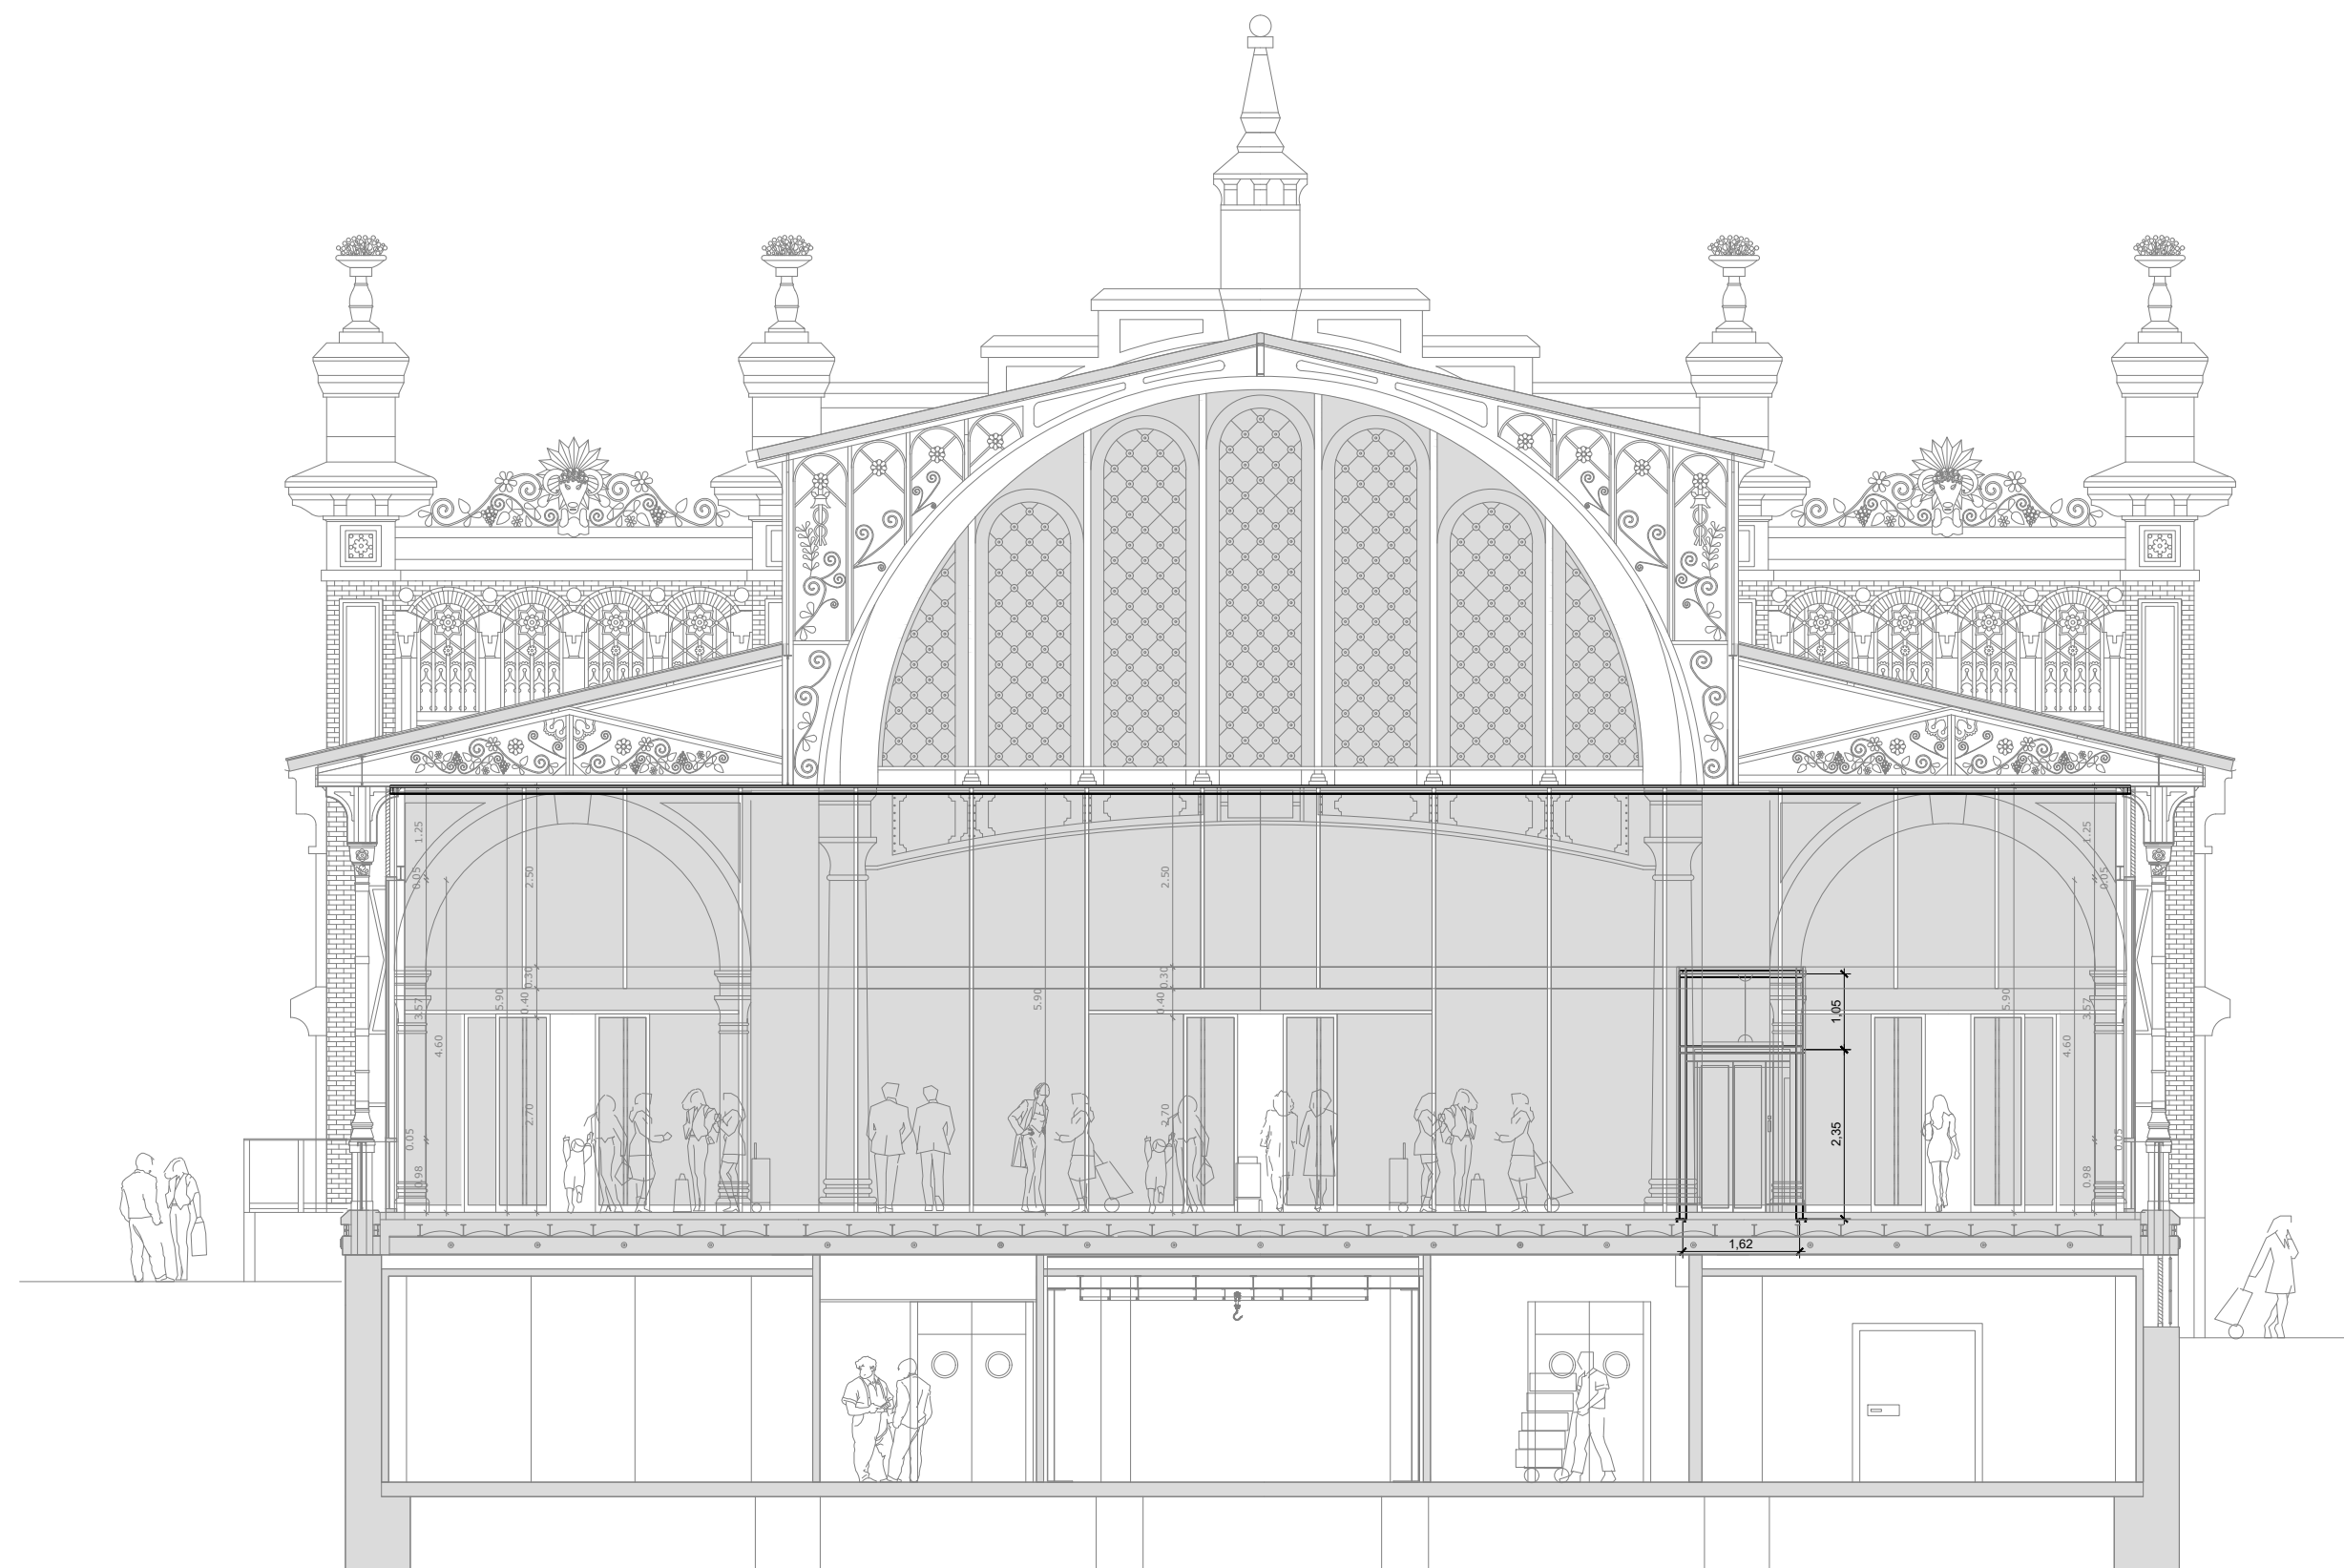

SECCION BB

PROMOTOR



EXCMO. AYUNTAMIENTO ZARAGOZA

ENCOMIENDA DE GESTION



MERCAZARAGOZA S.A.

AUTOR DEL PROYECTO:



DEPARTAMENTO TÉCNICO MERCASA

PEDRO VILLOLDO MAZO

ARQUITECTO

INGENIERIA DE ESTRUCTURAS

PÉREZ BENEDICTO INGENIERÍA

DIRECCIÓN DEL TRABAJO

JOSÉ ANTONIO ARANAZ DE MOTTA

ARQUITECTO MUNICIPAL

REHABILITACIÓN
POR MODERNIZACIÓN DEL
MERCADO CENTRAL "LANUZA"

SITUACIÓN
Avda. de Cesar Augusto / C/ Manifestación s/nº
Área de Referencia nº1
50003 ZARAGOZA

PLANO

ASCENSOR EXTERIOR
PLANTA Y SECCIÓN

FECHA

JULIO 2017

MODIFICADO EDICIÓN

0

ESCALA

1:100

PLANO Nº

E-09