



C/ TORRE NUEVA  
C/ SAN PABLO

Avenida CESAR AUGUSTO

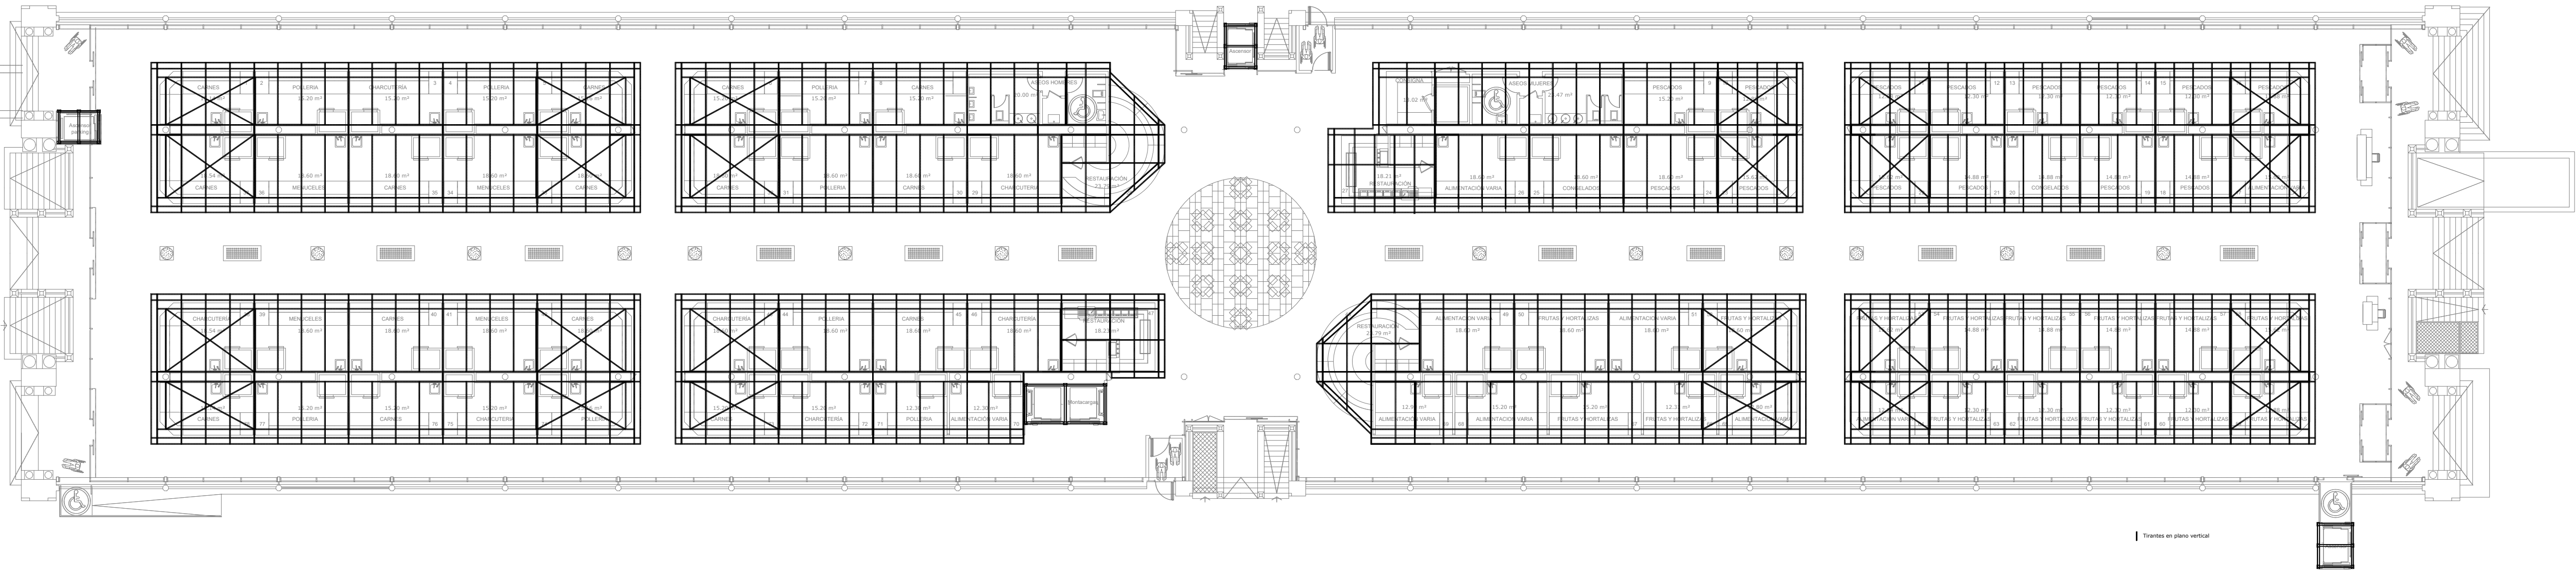


Vista en planta Puesto tipo 1

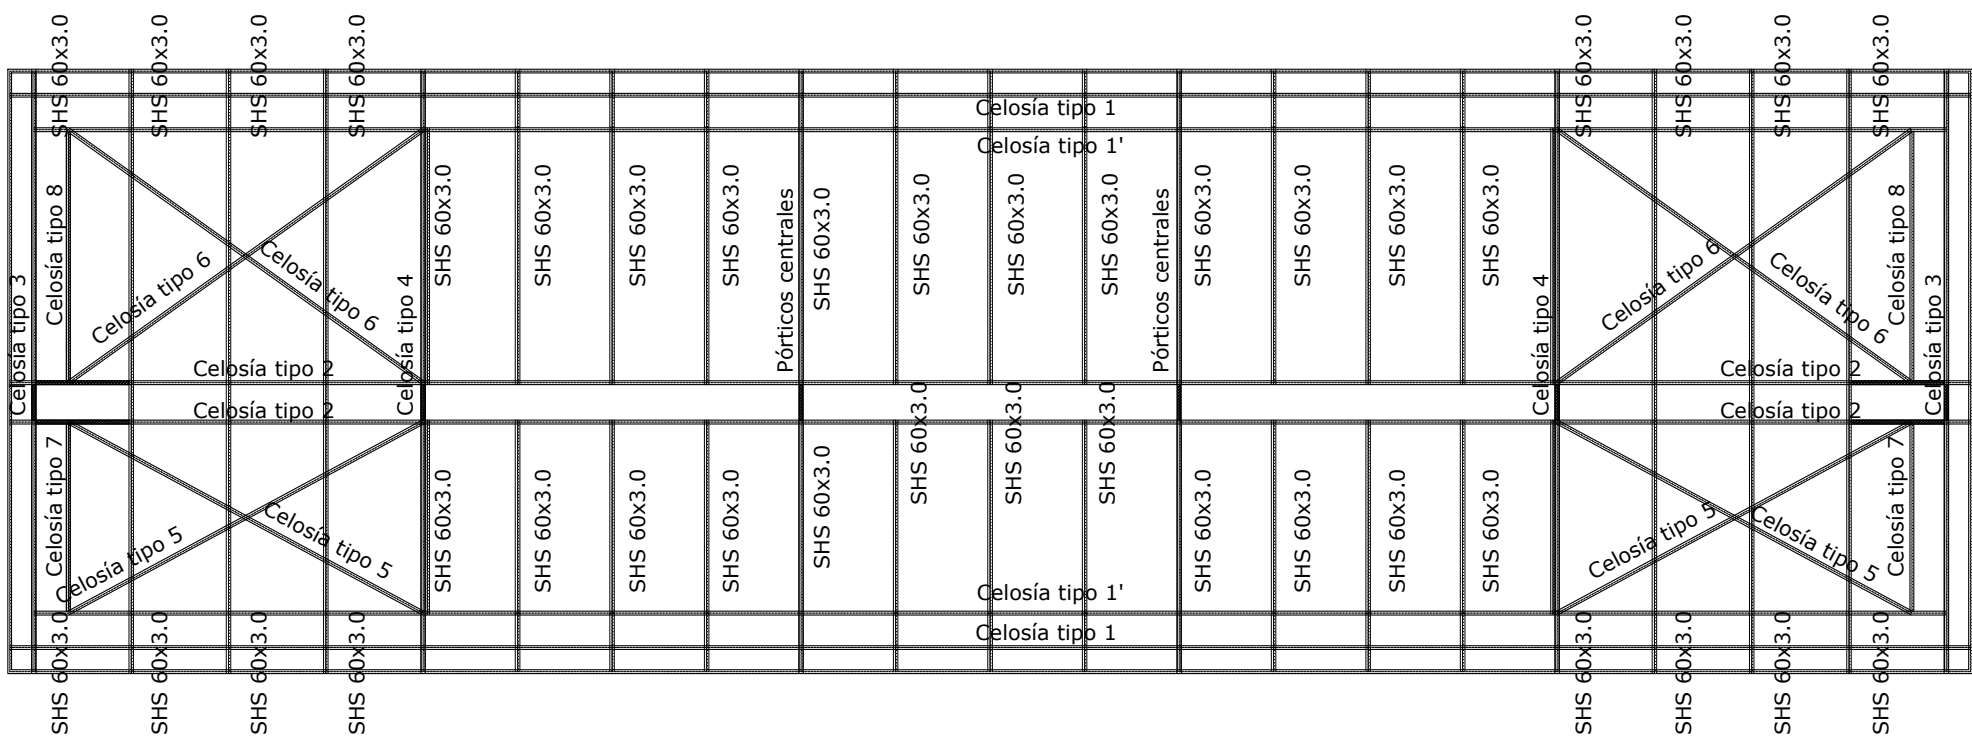


Tirantes en plano vertical

Vista en planta Puesto tipo 2

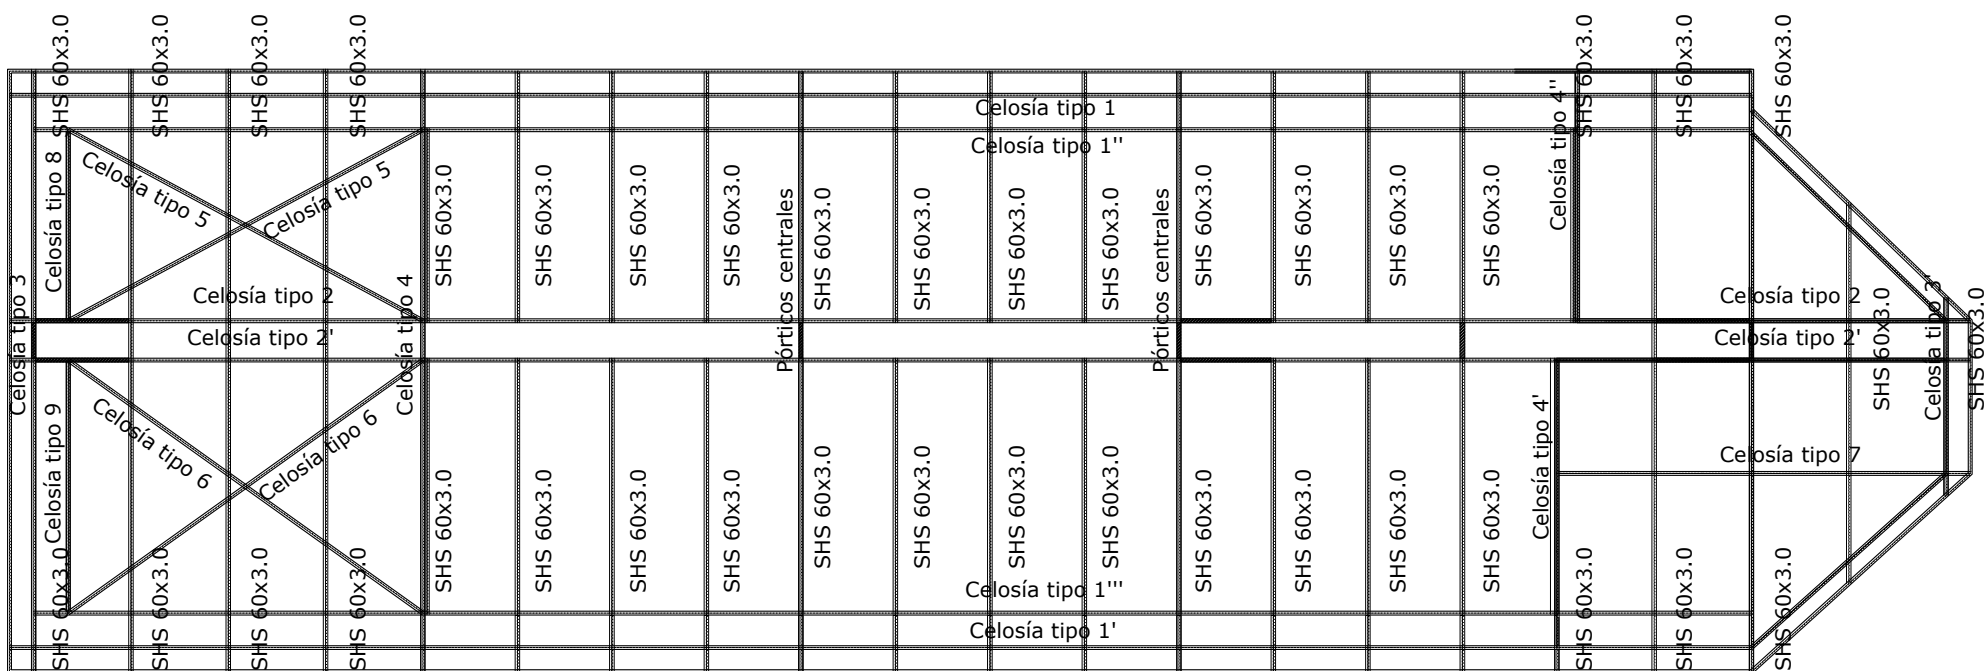


Tirantes en plano vertical

Vista en planta Puesto tipo 3

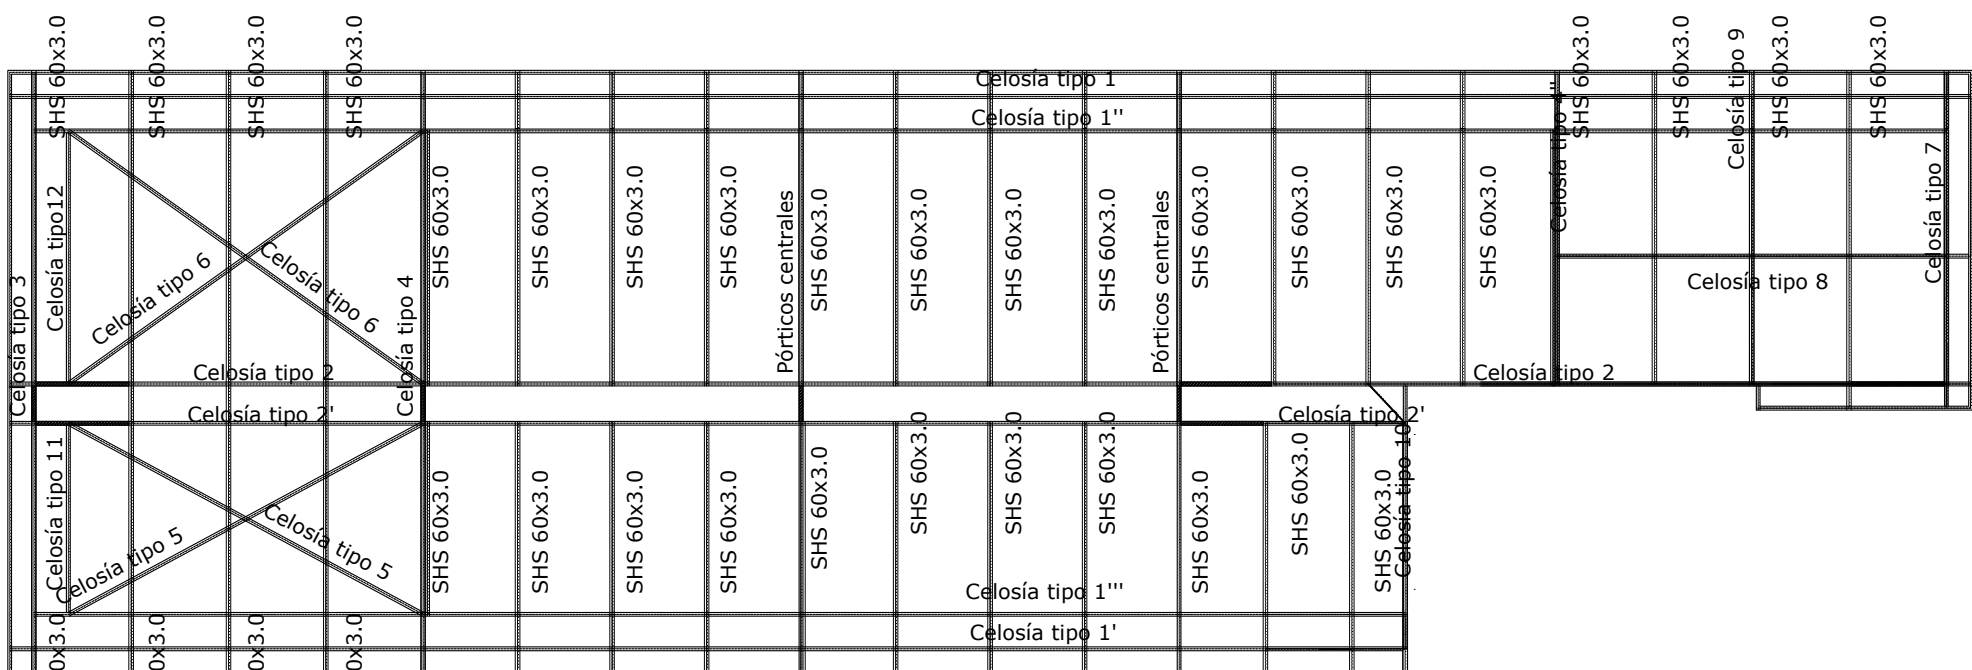

Tirantes en plano vertical

Vista en planta Puesto tipo 4

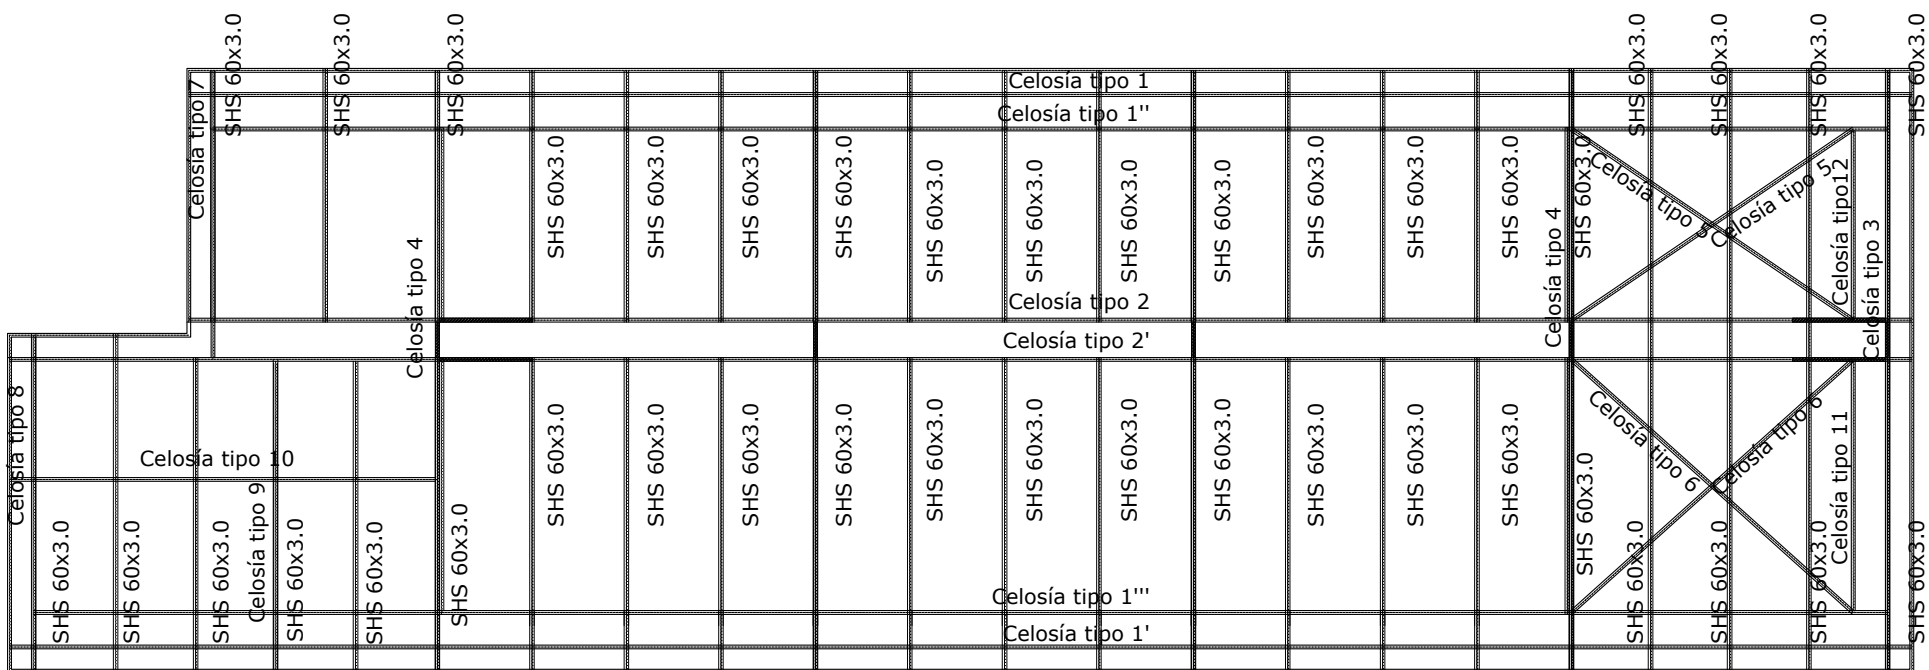

Tirantes en plano vertical

PROMOTOR

 **Zaragoza**  
AYUNTAMIENTO

EXCMO. AYUNTAMIENTO ZARAGOZA

ENCOMIENDA DE GESTION

 **mercazaragoza**

MERCAZARAGOZA S.A.

AUTOR DEL PROYECTO:

 **MERCASA**

DEPARTAMENTO TÉCNICO MERCASA

PEDRO VILLOLDO MAZO ARQUITECTO

INGENIERIA DE ESTRUCTURAS

PÉREZ BENEDICTO INGENIERÍA

DIRECCIÓN DEL TRABAJO

JOSÉ ANTONIO ARANAZ DE MOTTA  
ARQUITECTO MUNICIPAL

REHABILITACIÓN  
POR MODERNIZACIÓN DEL  
MERCADO CENTRAL "LANUZA"

SITUACIÓN  
Avda. de Cesar Augusto / C/ Manifestación s/nº  
Área de Referencia nº1  
50003 ZARAGOZA

PLANO  
ESTRUCTURA PUESTOS PUESTOS  
DESCRIPCIÓN GENERAL

FECHA  
JULIO 2017

ESCALA  
1:200 / 1:100

MODIFICADO EDICIÓN  
0

PLANO Nº  
E-15