

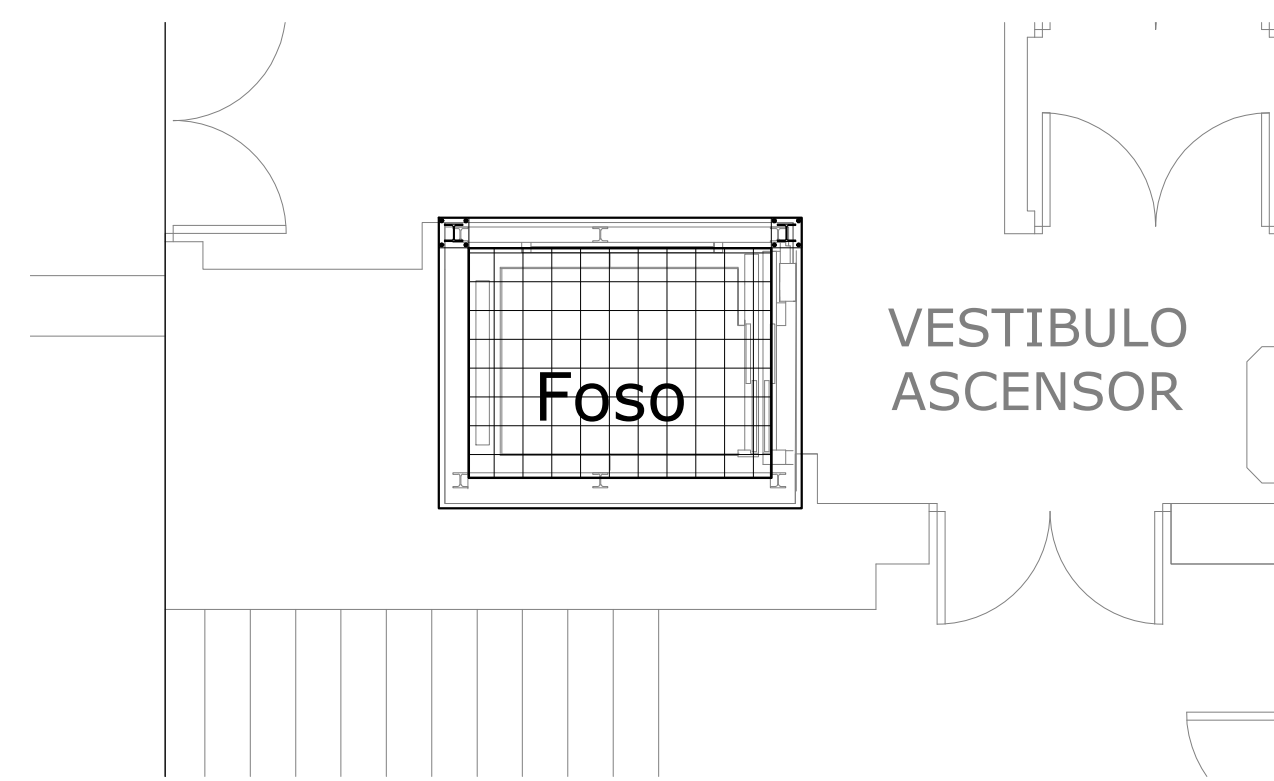



Esquema armado de foso de ascensor  
(Detalle sin escala)

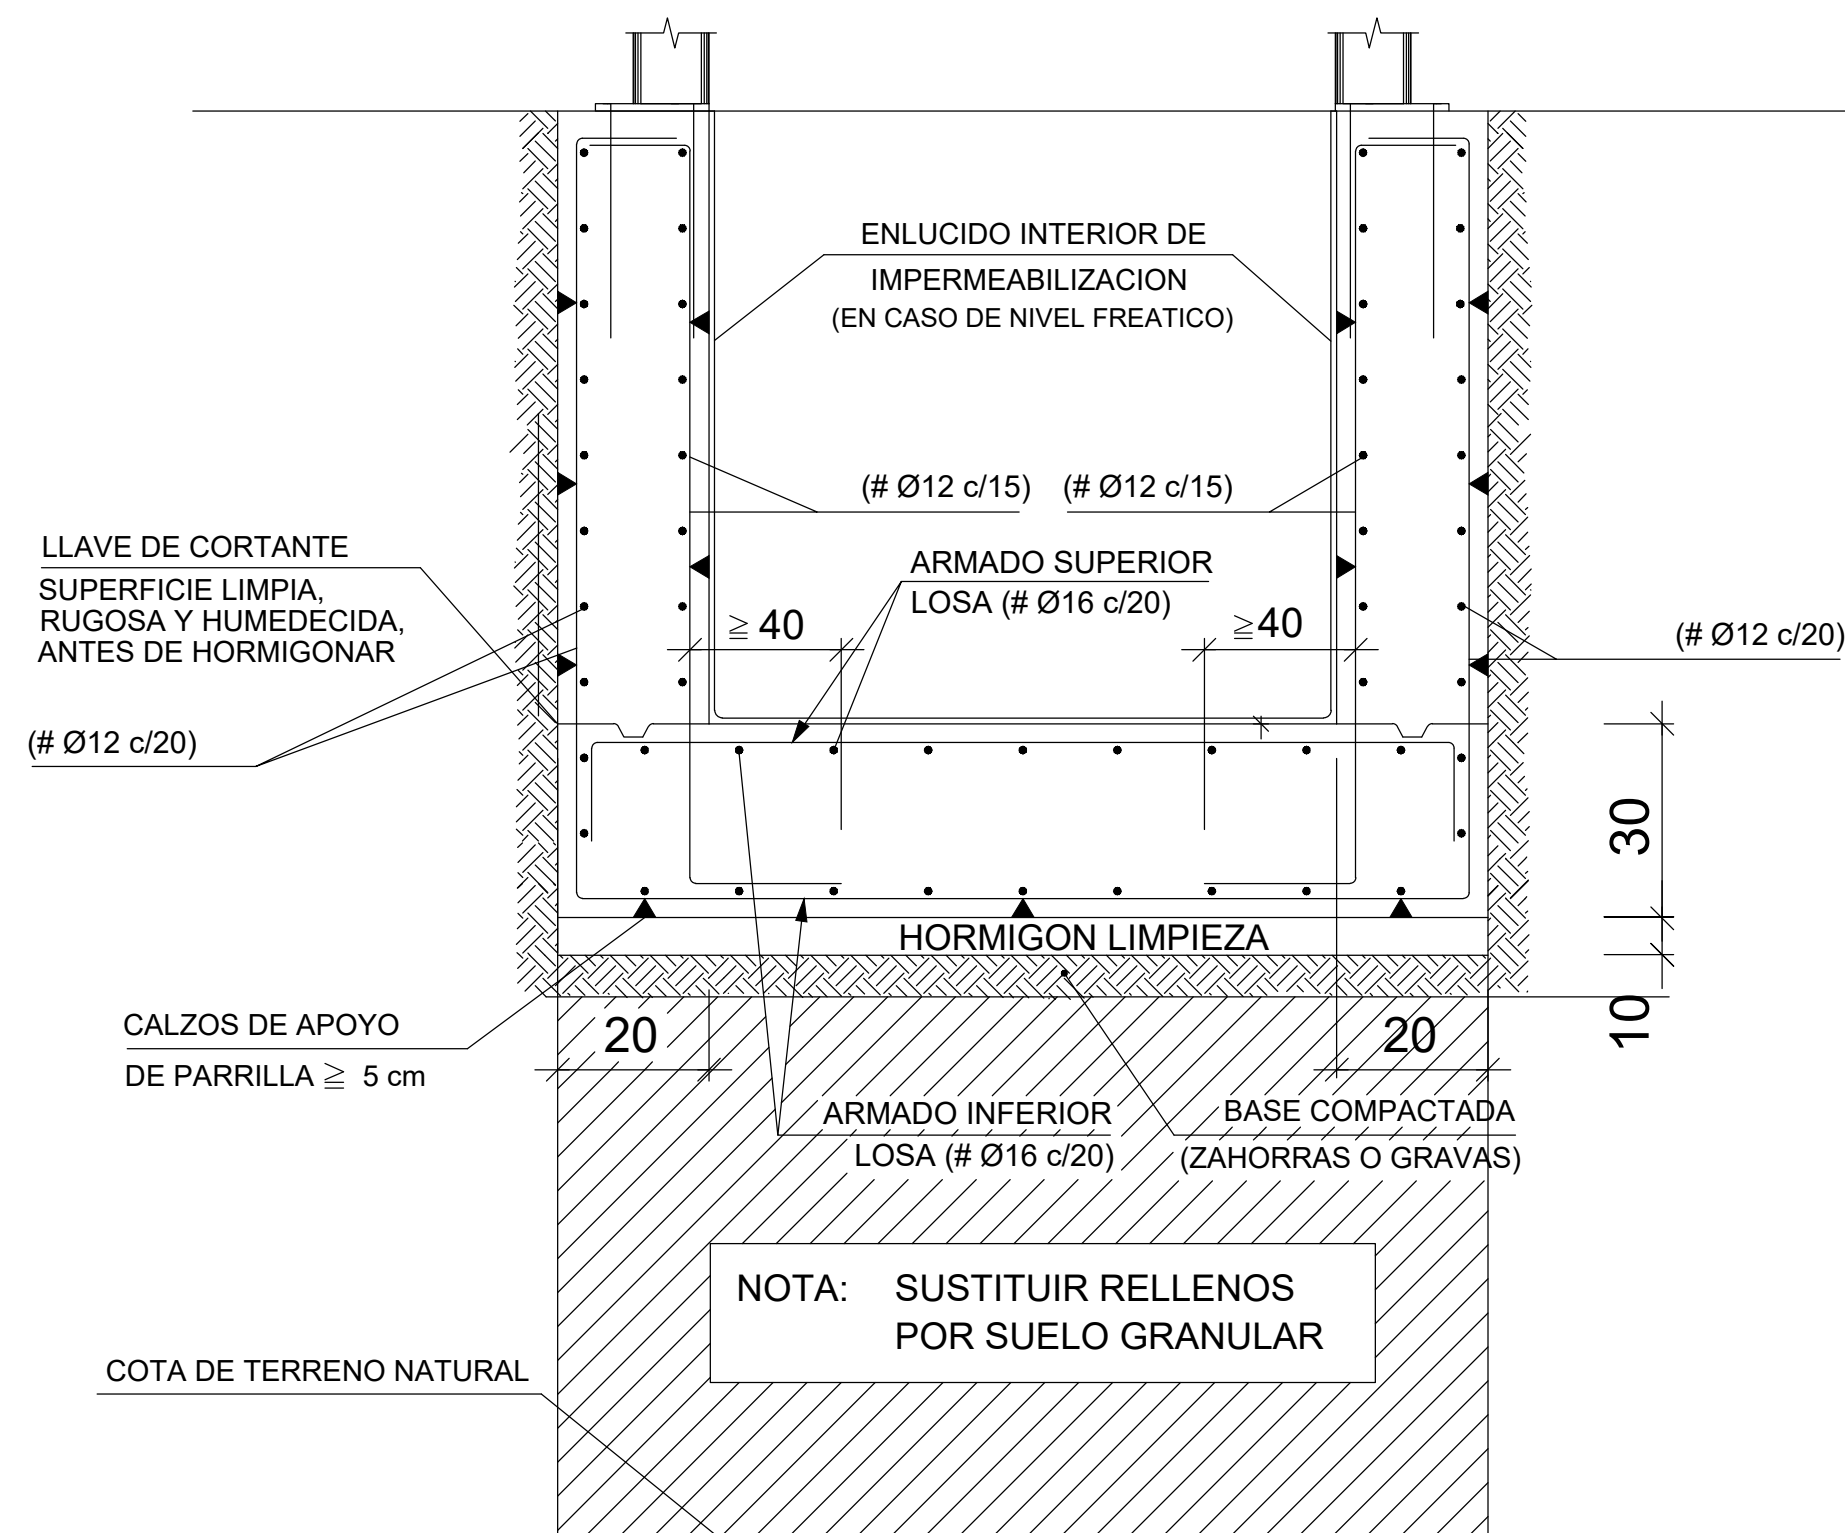

Detalle foso ascensor acceso sur  
Esc.: 1:50

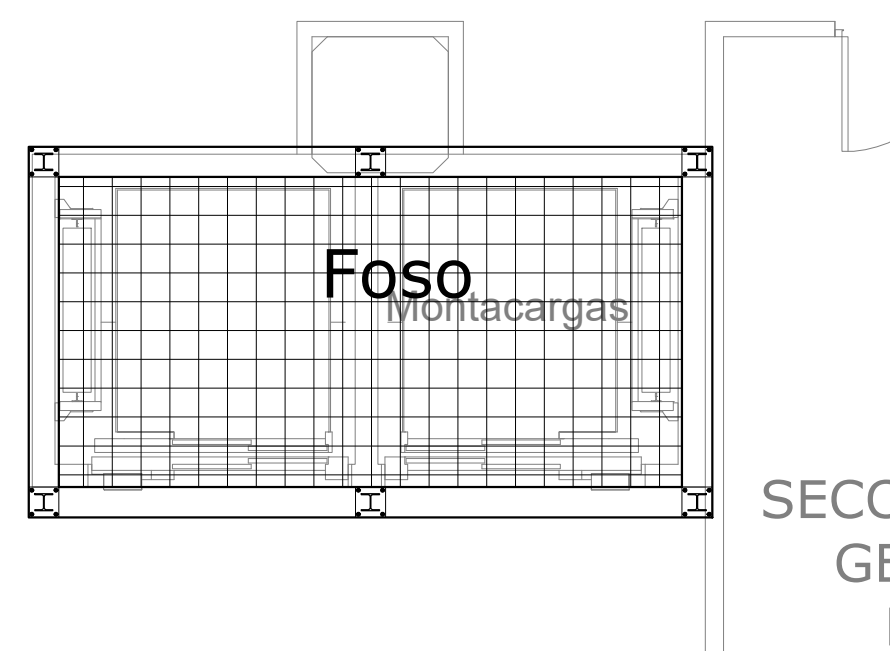

Detalle foso ascensor acceso sur  
Esc.: 1:50

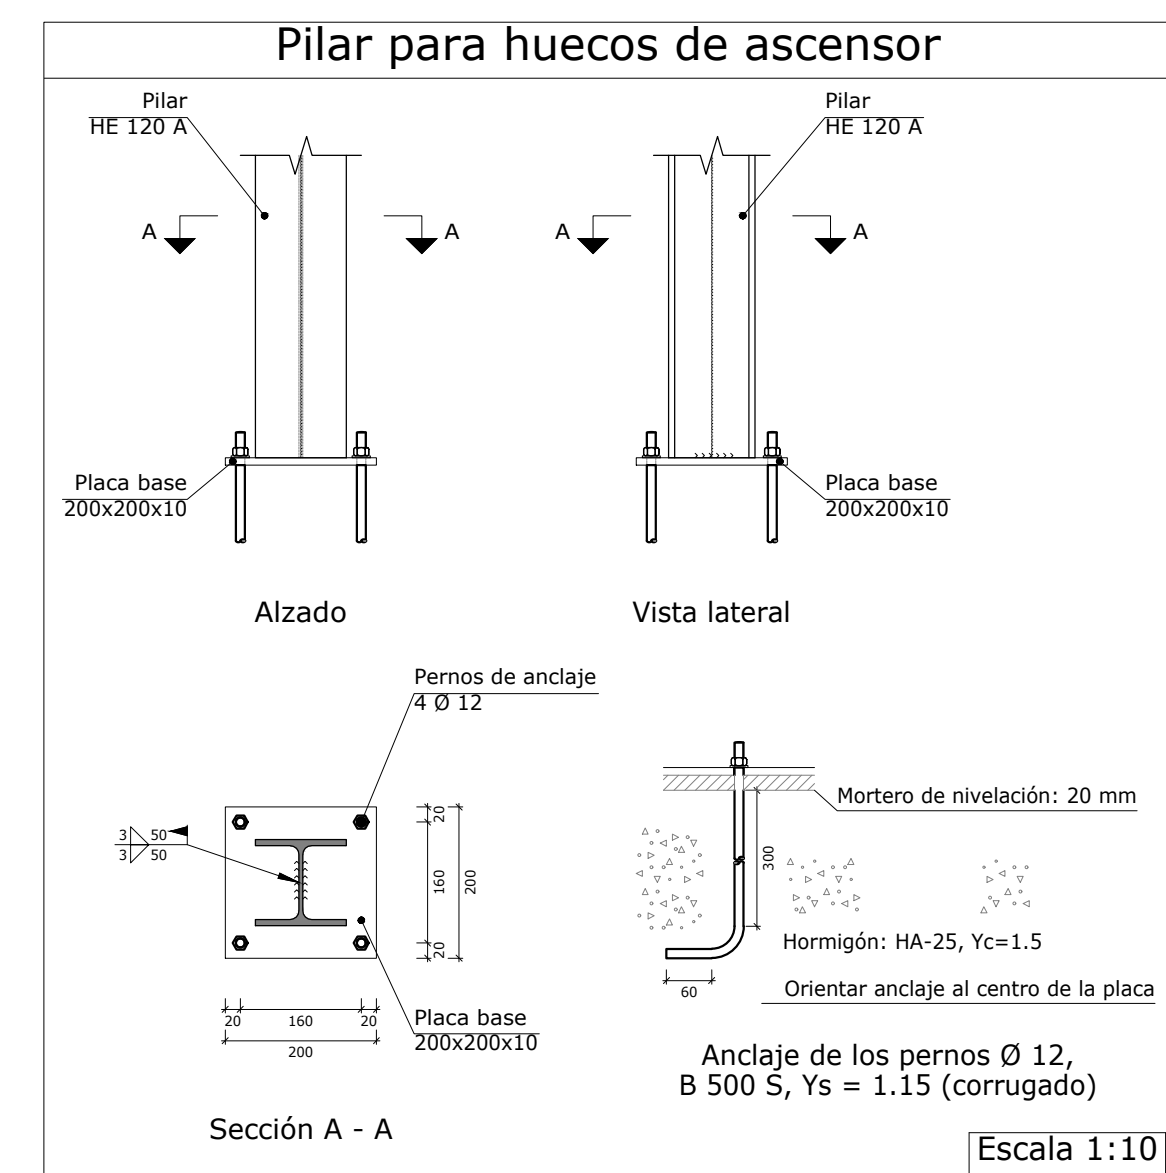

PROMOTOR <div style="display: flex; align-items: center; justify-content: center; gap: 10px;"> <div style="text-align: center;"> <h1 style="margin: 0;">Zaragoza</h1> <p style="margin: 0;">AYUNTAMIENTO</p> </div> </div>													
EXCMO. AYUNTAMIENTO ZARAGOZA													
<div style="display: flex; align-items: center; justify-content: center; gap: 10px;"> <div style="text-align: center;"> <h2 style="margin: 0;">mercazaragoza</h2> </div> </div>													
MERCAZARAGOZA S.A.													
<div style="display: flex; justify-content: space-between;"> <div style="width: 45%;"> <p>AUTOR DEL PROYECTO:</p> <div style="display: flex; align-items: center; justify-content: center; gap: 10px; margin-top: 10px;"> <div style="text-align: center;"> </div> </div> <p>DEPARTAMENTO TÉCNICO MERCASA</p> </div> <div style="width: 45%; text-align: right;"> <p>ARQUITECTO</p> </div> </div>													
PEDRO VILLODLO MAZO													
INGENIERÍA DE ESTRUCTURAS													
PÉREZ BENEDICTO INGENIERÍA													
DIRECCIÓN DEL TRABAJO													
<div style="display: flex; justify-content: space-between;"> <div style="width: 45%;"> <p>JOSÉ ANTONIO ARANAZ DE MOTTA</p> <p>ARQUITECTO MUNICIPAL</p> </div> <div style="width: 45%; text-align: right;"> <p>ESCALA</p> </div> </div>													
<h2 style="margin: 0;">REHABILITACIÓN POR MODERNIZACIÓN DEL MERCADO CENTRAL "LANUZA"</h2>													
<div style="display: flex; justify-content: space-between;"> <div style="width: 45%;"> <p>SITUACIÓN</p> <p>Avenida de Cesar Augusto / C/ Manifestación s/nº</p> <p>Área de Referencia nº1</p> <p>50003 ZARAGOZA</p> </div> <div style="width: 45%; text-align: right;"> <p>PLANO Nº</p> </div> </div>													
PLANO													
<h3 style="margin: 0;">ACTUACIONES EN SÓTANO</h3>													
<table border="1" style="width: 100%; border-collapse: collapse;"> <tr> <td style="width: 30%;">FECHA</td> <td style="width: 40%;">1:200 / 1:50 / 1:10</td> <td style="width: 30%;">ESCALA</td> </tr> <tr> <td>JULIO 2017</td> <td></td> <td></td> </tr> <tr> <td>MODIFICADO</td> <td>EDICION</td> <td>PLANO Nº</td> </tr> <tr> <td></td> <td style="text-align: center;">0</td> <td></td> </tr> </table>		FECHA	1:200 / 1:50 / 1:10	ESCALA	JULIO 2017			MODIFICADO	EDICION	PLANO Nº		0	
FECHA	1:200 / 1:50 / 1:10	ESCALA											
JULIO 2017													
MODIFICADO	EDICION	PLANO Nº											
	0												
<div style="font-size: 2em; font-weight: bold; margin-top: 10px;">E-21</div>													