



Detalle apertura de hueco Nivel 1
Esc.: 1:25

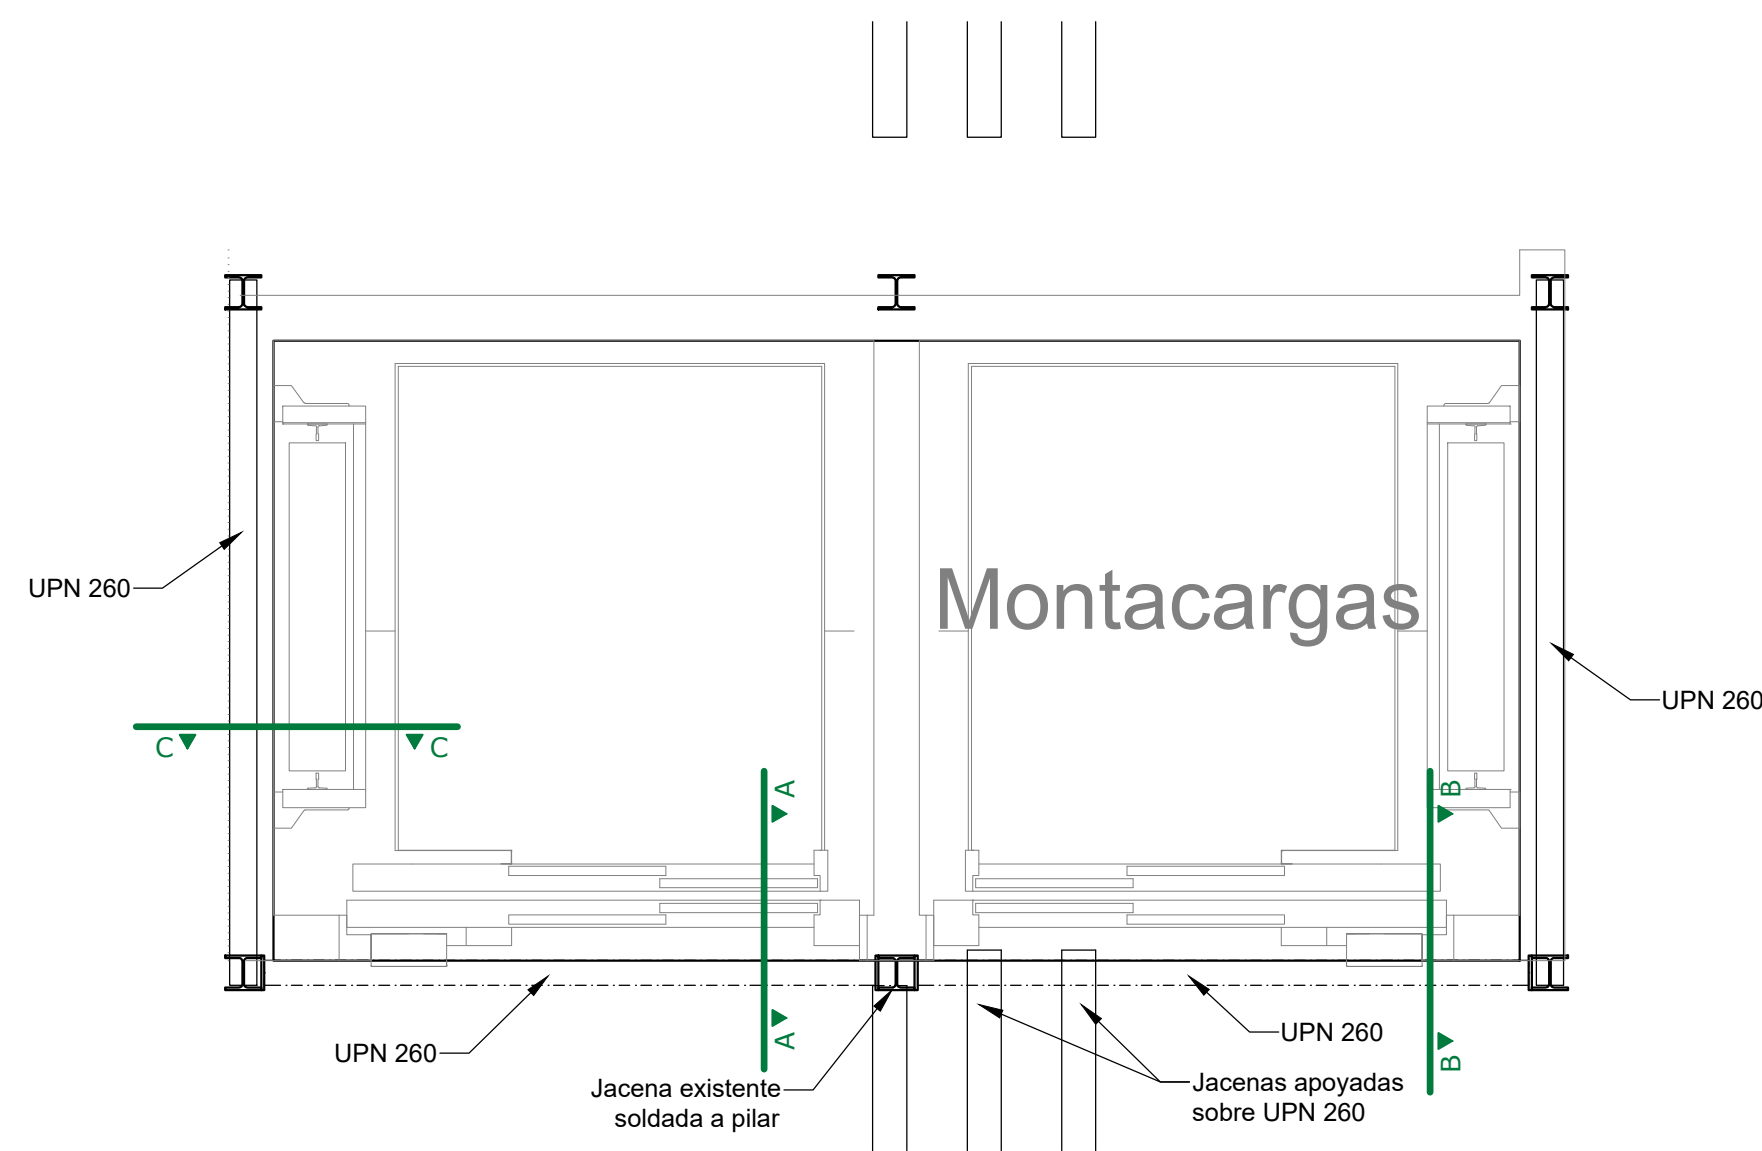


Detalle apertura de hueco Nivel 2
Esc.: 1:25

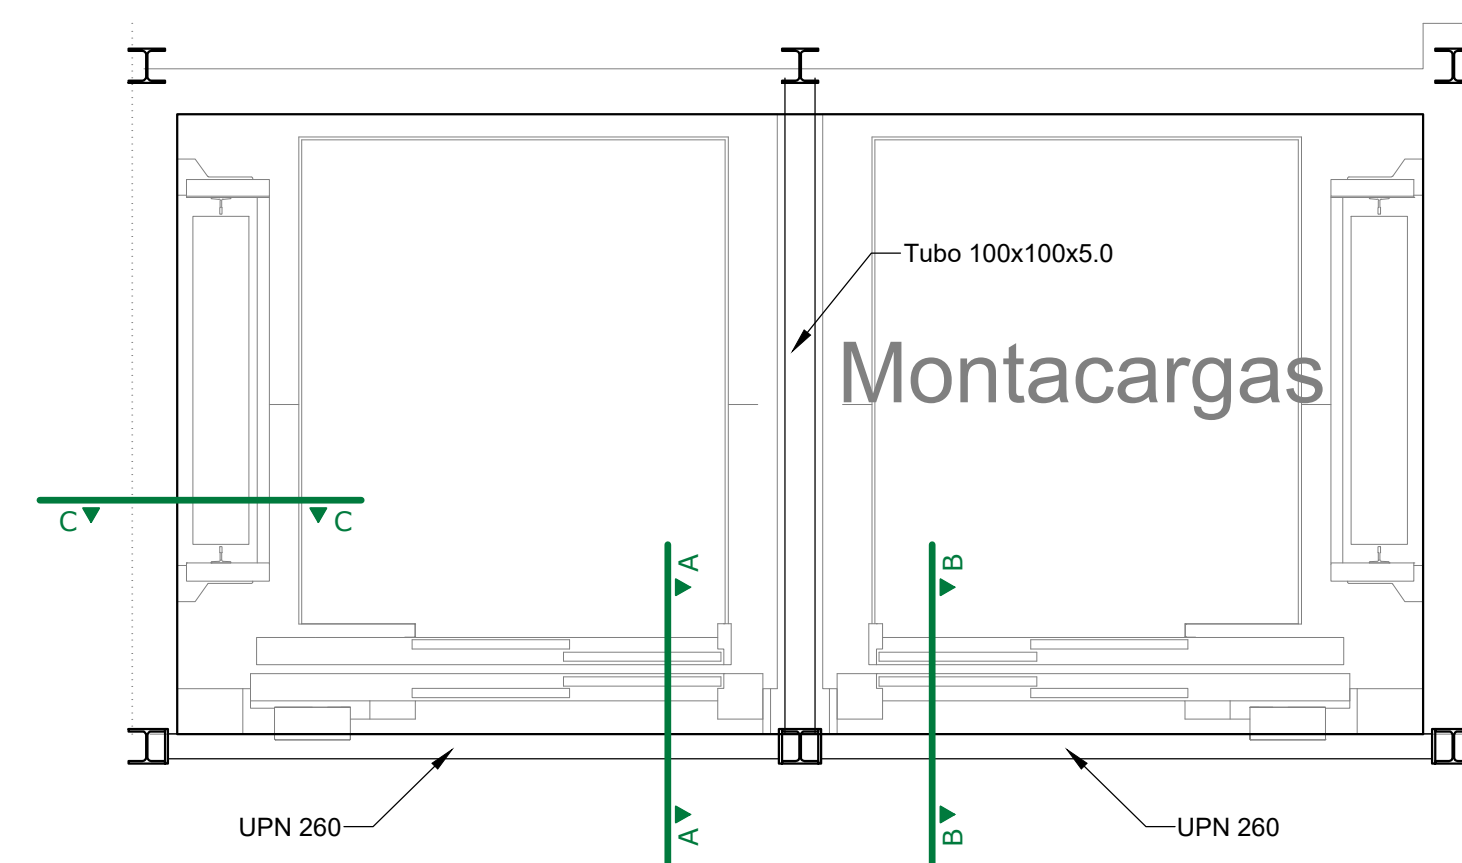


Detalle apertura de hueco Nivel 3
Esc.: 1:25


Fase 4: colocación del tubo de arriostramiento #100x100x5.0

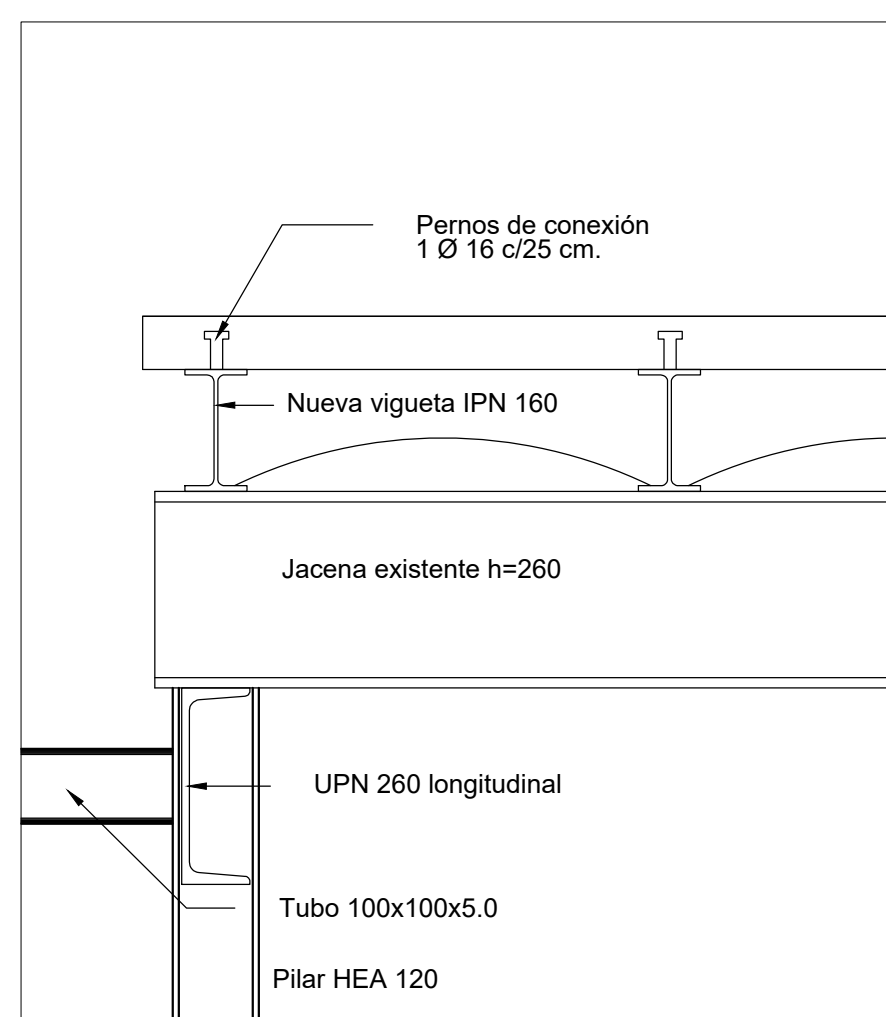

Sección AA
Esc.: 1:10

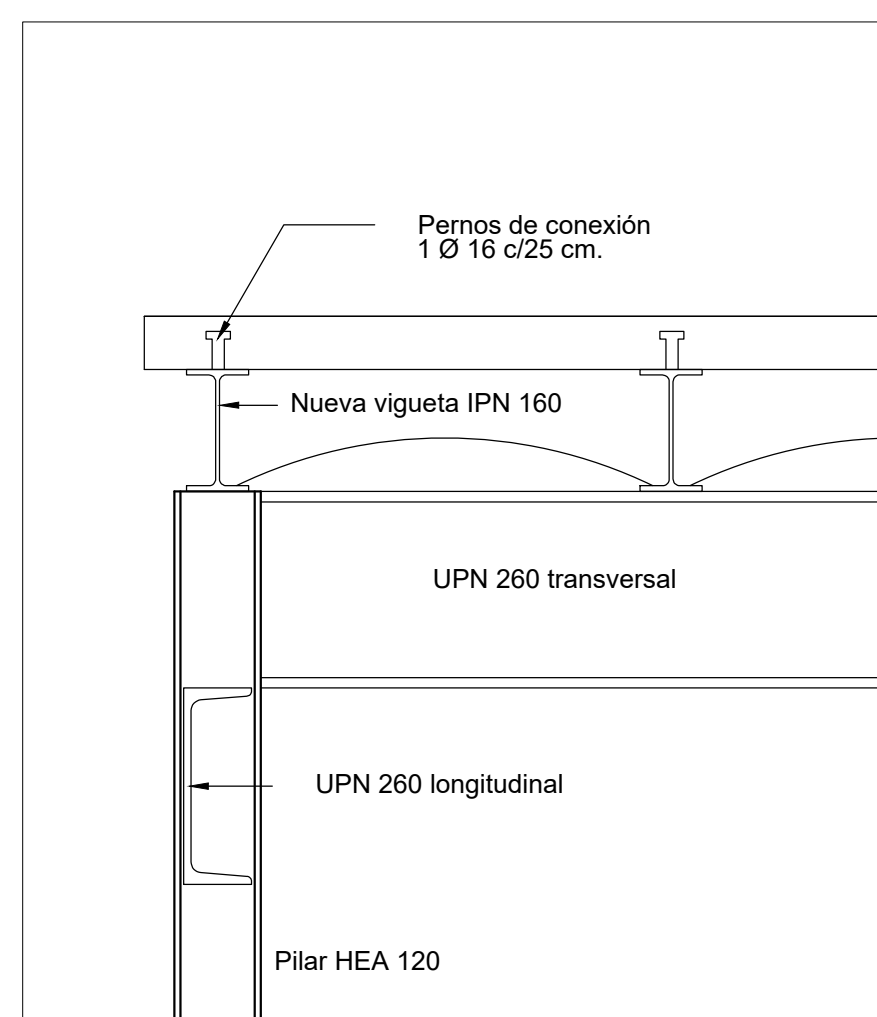

Sección BB
Esc.: 1:10

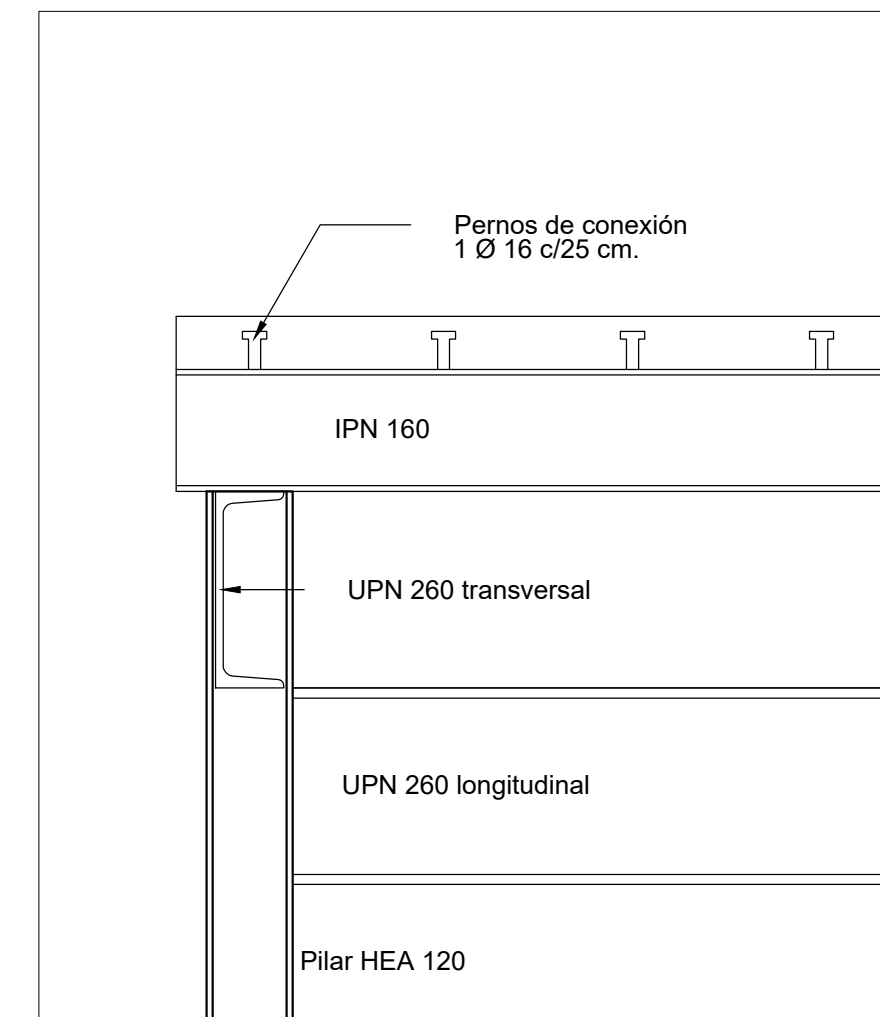

Sección CC
Esc.: 1:10

Nivel 1

Nivel 2

Nivel 3

PROMOTOR

 **Zaragoza**
AYUNTAMIENTO

EXCMO. AYUNTAMIENTO ZARAGOZA

ENCOMIENDA DE GESTION

mz
mercazaragoza

MERCAZARAGOZA S.A.

AUTOR DEL PROYECTO:



DEPARTAMENTO TÉCNICO MERCASA

PEDRO VILLOLDO MAZO ARQUITECTO

INGENIERIA DE ESTRUCTURAS

PÉREZ BENEDICTO INGENIERÍA

DIRECCIÓN DEL TRABAJO

JOSÉ ANTONIO ARANAZ DE MOTTA
ARQUITECTO MUNICIPAL

REHABILITACIÓN
POR MODERNIZACIÓN DEL
MERCADO CENTRAL "LANUZA"

SITUACIÓN _____
Avda. de Cesar Augusto / C/ Manifestación nº1
Area de Referencia nº1
50003 ZARAGOZA

ACTUACIONES EN PLANTA BAJA
APERTURA DE HUECOS EN FORJADO

FECHA	ESCALA
JULIO 2017	1:25 / 1:

MODIFICADO	EDICION	PLANO
	0	E-25