

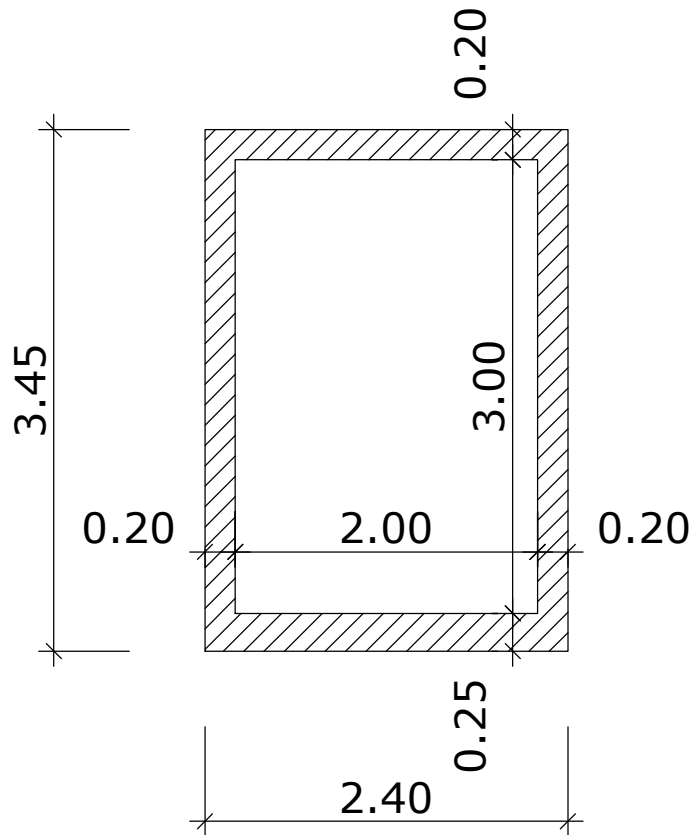


PROPIEDAD INTELECTUAL. El presente plano y proyecto de obra, redactados en este documento gráfico, se encuentran protegidos por la LEY DE PROTECCIÓN INTELECTUAL. No se permite su reproducción o uso sin el consentimiento expreso de la PROPIEDAD INTELECTUAL. Fecha de redacción: 17 de mayo de 2017. Hoja 1 de 1.


Vista en planta

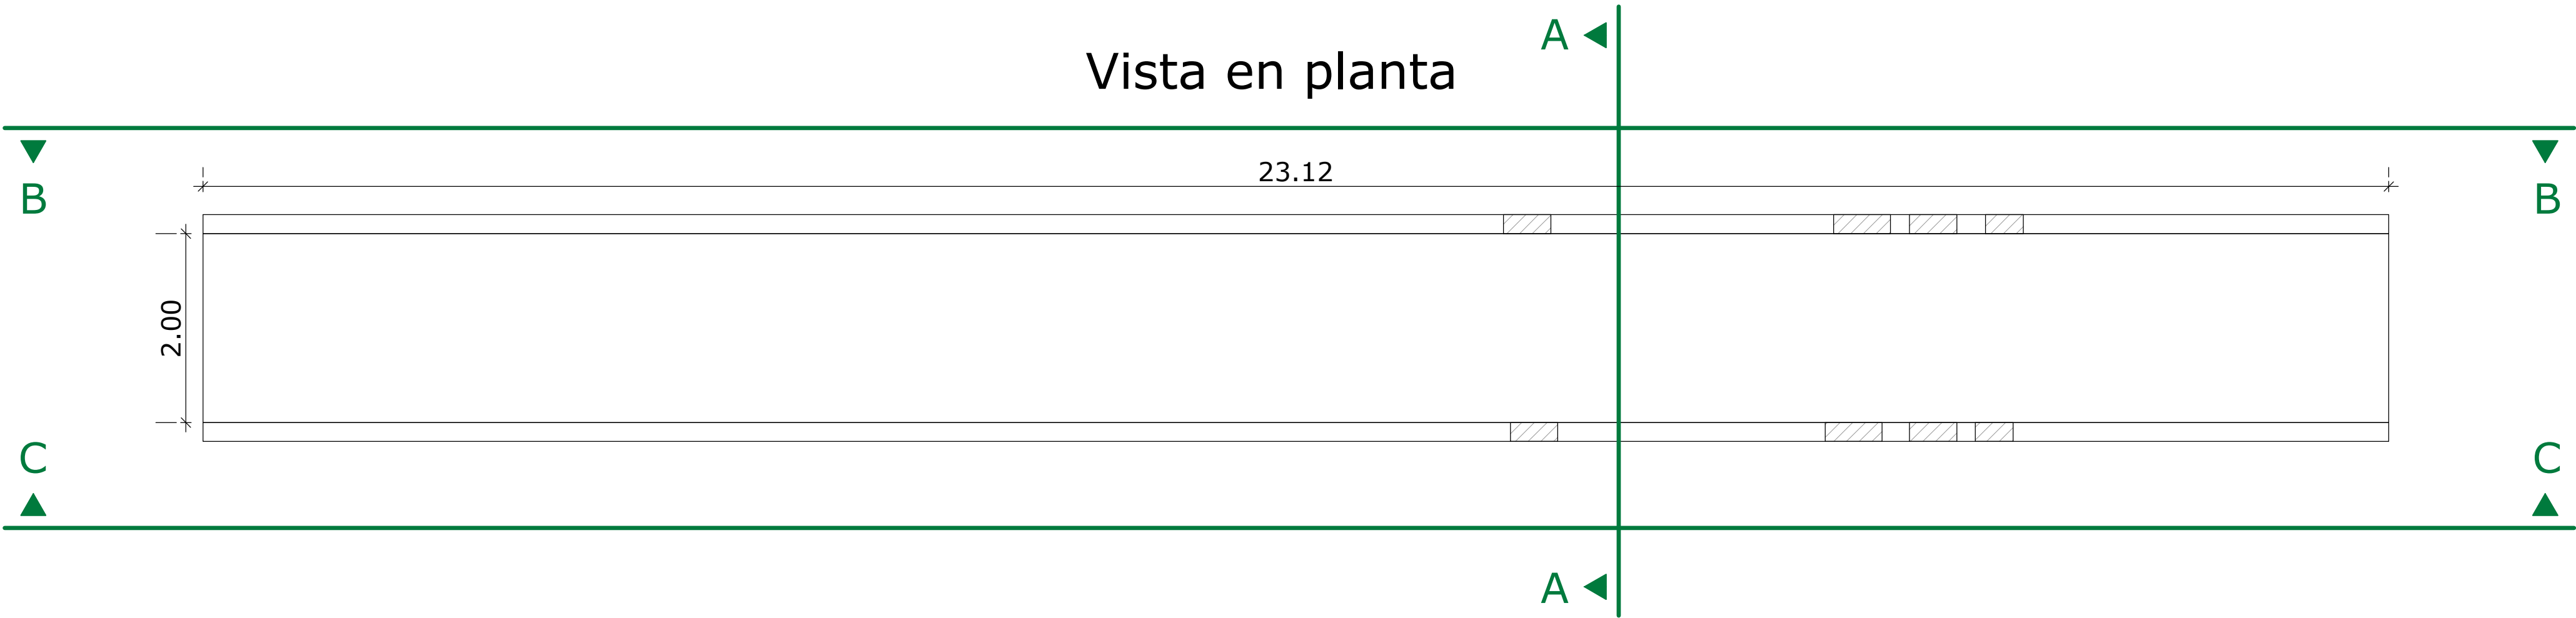

Sección AA

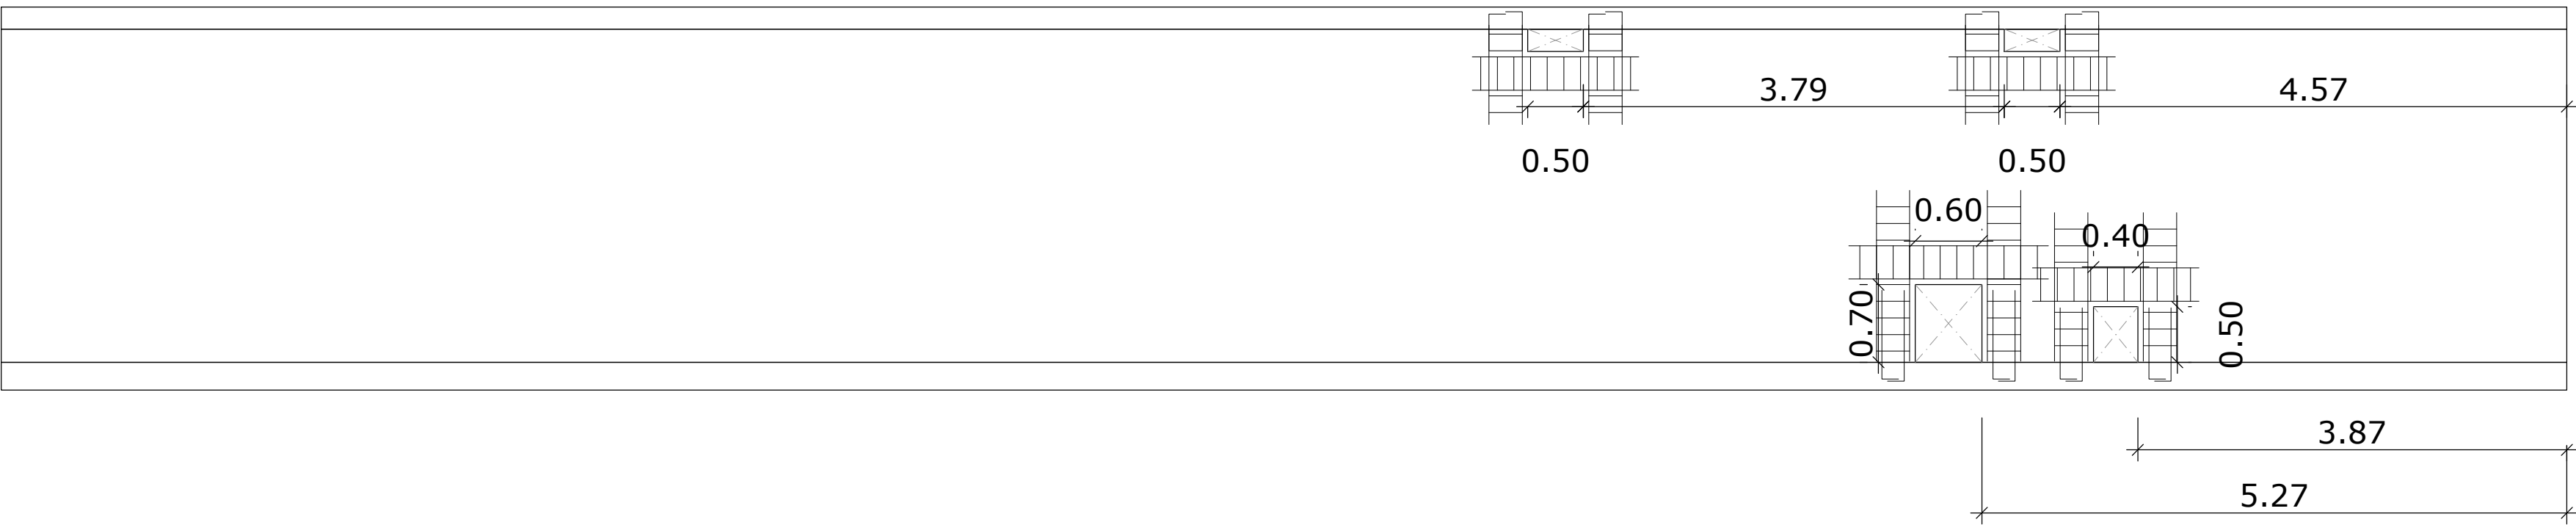

Sección BB

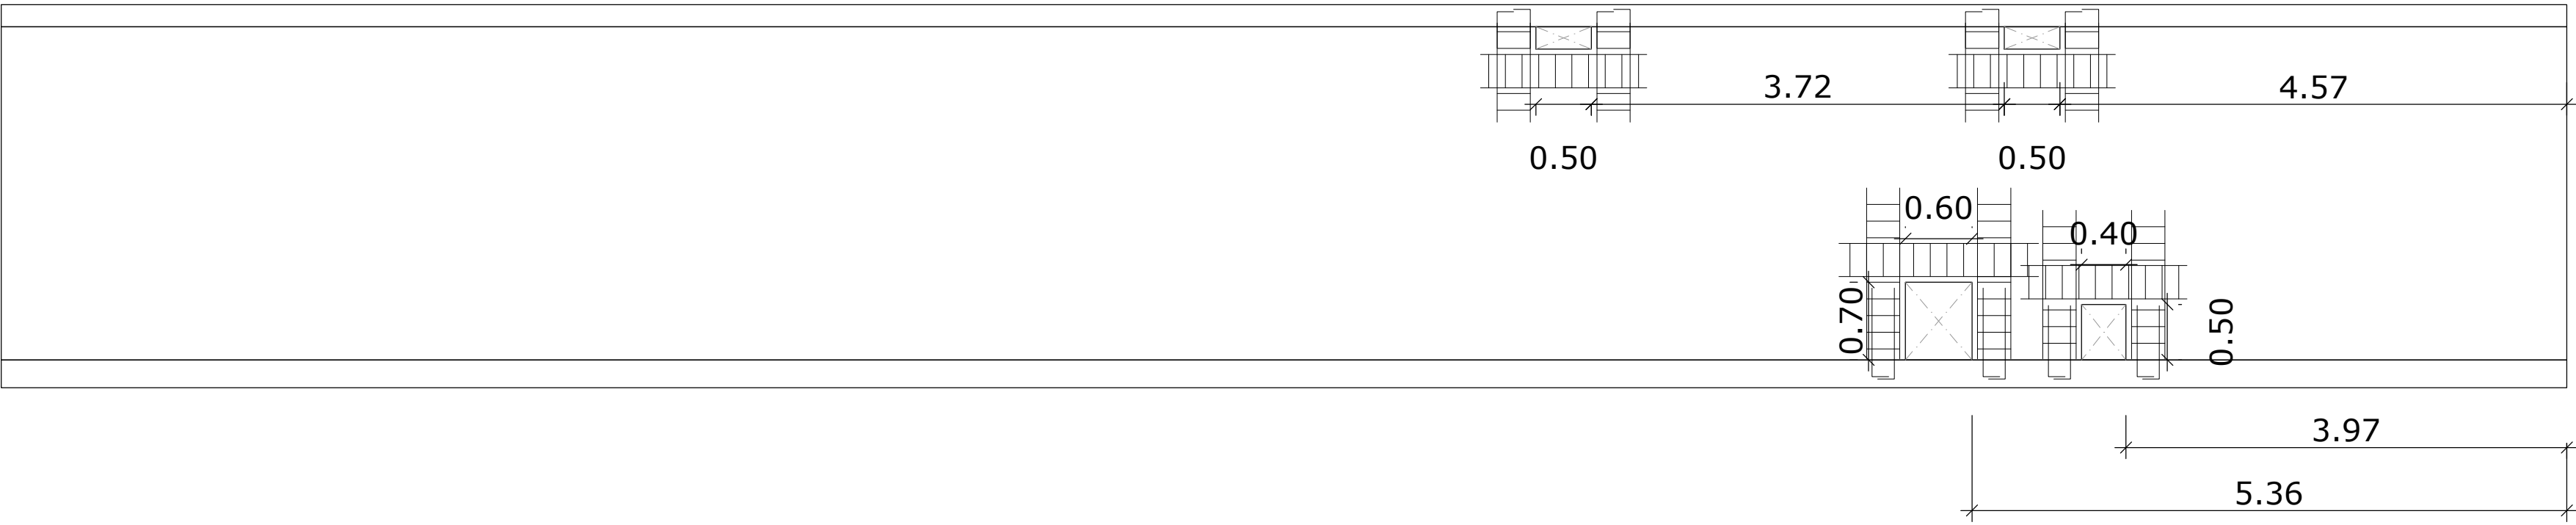

Sección CC

PROMOTOR

 **Zaragoza**  
AYUNTAMIENTO

EXCMO. AYUNTAMIENTO ZARAGOZA

ENCOMIENDA DE GESTIÓN

 **mercazaragoza**

MERCAZARAGOZA S.A.

AUTOR DEL PROYECTO:

 **MERCASA**

DEPARTAMENTO TÉCNICO MERCASA

PEDRO VILLÓLDO MAZO ARQUITECTO

INGENIERIA DE ESTRUCTURAS

PÉREZ BENEDICTO INGENIERÍA

DIRECCIÓN DEL TRABAJO

JOSÉ ANTONIO ARANAZ DE MOTTA  
ARQUITECTO MUNICIPAL

REHABILITACIÓN  
POR MODERNIZACIÓN DEL  
MERCADO CENTRAL "LANUZA"

SITUACIÓN  
Avda. de Cesar Augusto / C/ Manifestación s/nº  
Area de Referencia nº1  
50003 ZARAGOZA

PLANO  
MARCO DE ACCESO AL PARKING  
DEFINICIÓN GEOMÉTRICA

FECHA  
JULIO 2017

ESCALA  
1:50

MODIFICADO EDICIÓN  
0

PLANO Nº  
E-28