




Esquema de armado

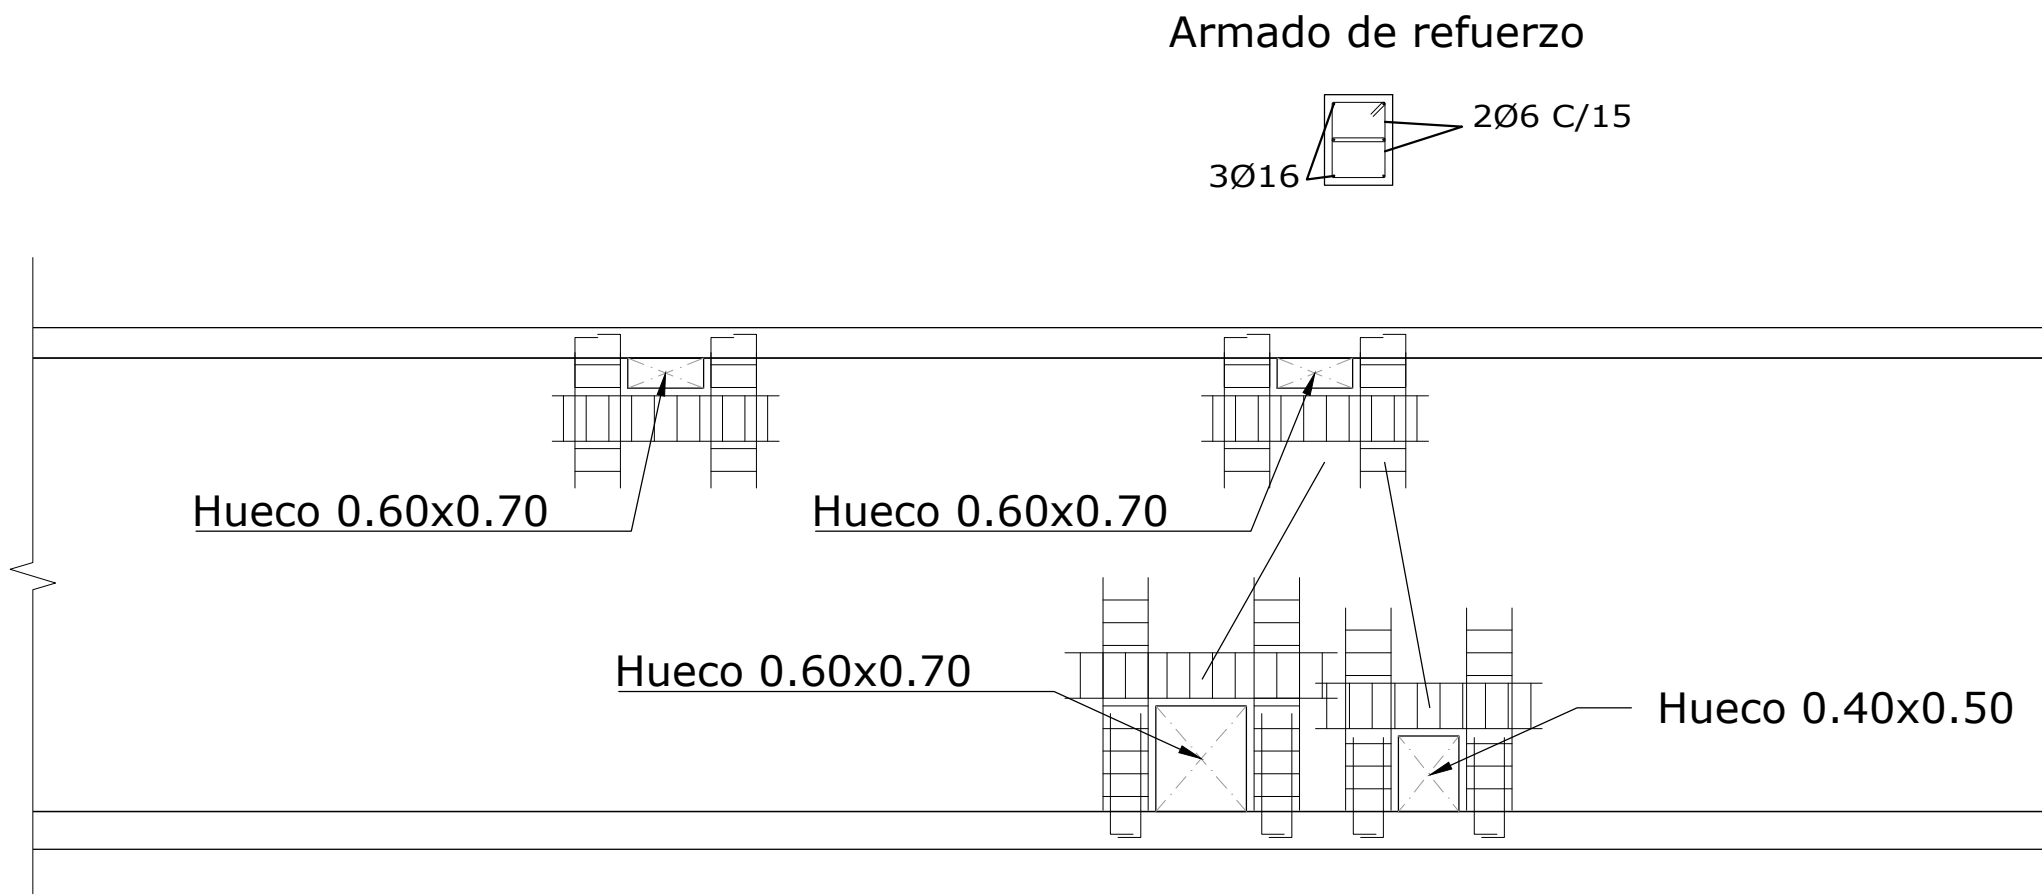

Armado de refuerzo en huecos

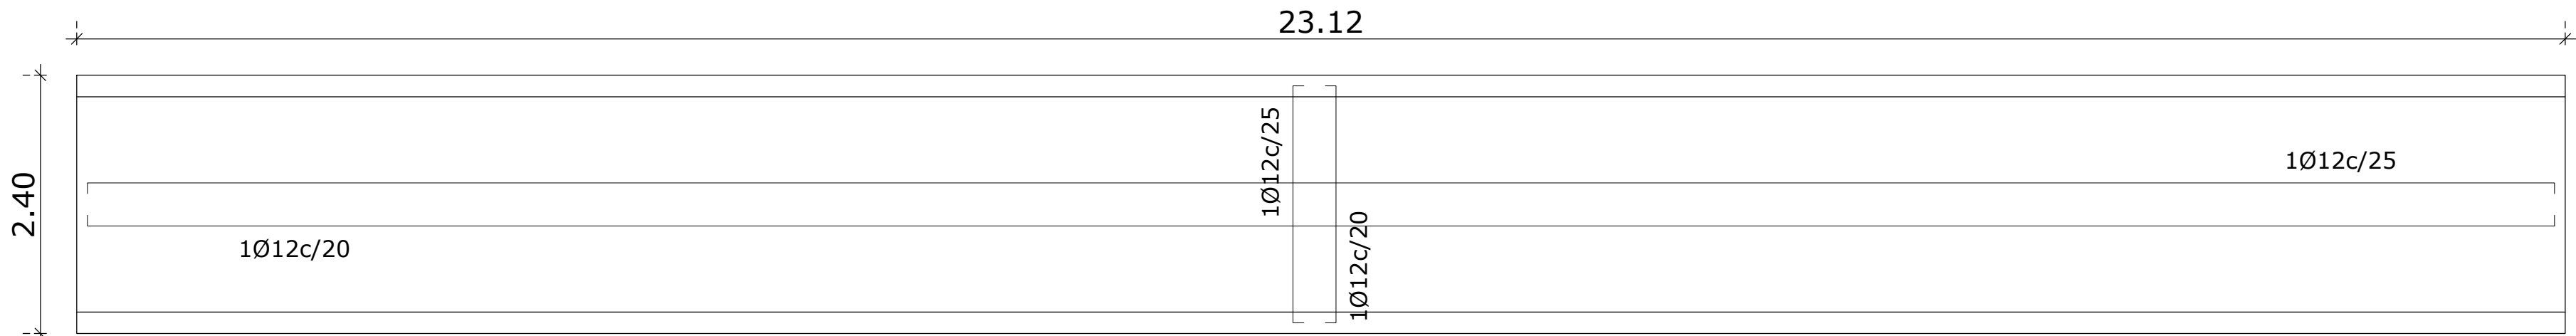

Armado losa superior

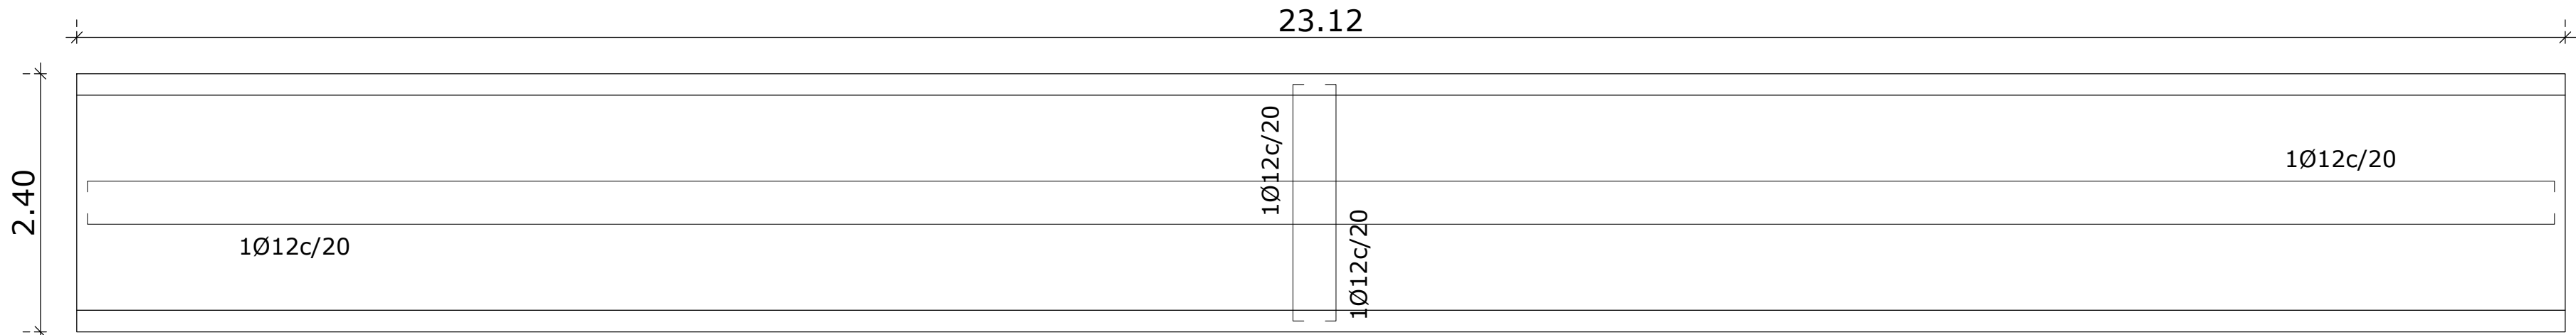

Armado losa inferior

PROMOTOR

 **Zaragoza**
AYUNTAMIENTO

EXCMO. AYUNTAMIENTO ZARAGOZA

ENCOMIENDA DE GESTION

 **mercazaragoza**

MERCAZARAGOZA S.A.

AUTOR DEL PROYECTO:

 **MERCASA**  **SEPI**

DEPARTAMENTO TÉCNICO MERCASA

PEDRO VILLÓLDO MAZO ARQUITECTO

INGENIERIA DE ESTRUCTURAS

PÉREZ BENEDICTO INGENIERÍA

DIRECCIÓN DEL TRABAJO

JOSÉ ANTONIO ARANAZ DE MOTTA
ARQUITECTO MUNICIPAL

REHABILITACIÓN
POR MODERNIZACIÓN DEL
MERCADO CENTRAL "LANUZA"

SITUACIÓN
Avda. de Cesar Augusto / C/ Manifestación s/nº
Area de Referencia nº1
50003 ZARAGOZA

PLANO
MARCO DE ACCESO AL PARKING
DETALLES DE ARMADO

FECHA
JULIO 2017

ESCALA
1:50

MODIFICADO EDICION
0

PLANO Nº
E-29