


LEYENDA DEL SISTEMA DE CABLEADO ESTRUCTURADO		
SIMBOLOGIA	DESCRIPCION	NOTAS
	TOMA SIMPLE 1xRJ45 DE MONTAJE SUPERFICIE	
	TOMA DOBLE 2xRJ45 DE MONTAJE SUPERFICIE	
	PUNTO DE ACCESO Wi-Fi	
	REPARTIDOR RACK 19"	

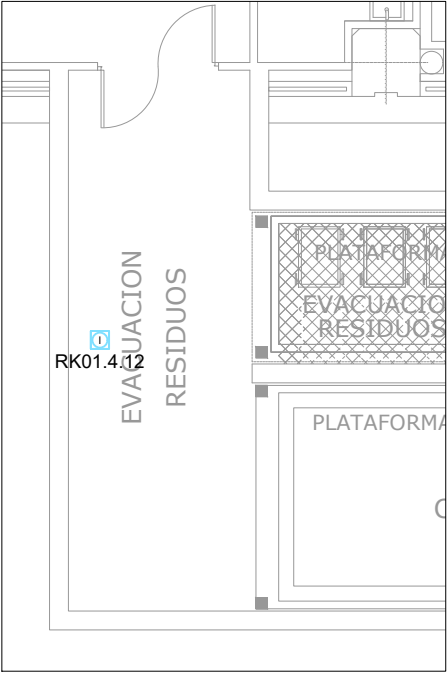

PROMOTOR

EXCMO. AYUNTAMIENTO ZARAGOZA

ENCOMIENDA DE GESTION

MERCAZARAGOZA S.A.

AUTOR DEL PROYECTO:

DEPARTAMENTO TÉCNICO MERCASA

PEDRO VILLODLO MAZO

ARQUITECTO

INGENIERIA DE ESTRUCTURAS

JG INGENIEROS

DIRECCIÓN DEL TRABAJO

JOSÉ ANTONIO ARANAZ DE MOTTA

ARQUITECTO MUNICIPAL

REHABILITACIÓN POR MODERNIZACIÓN DEL MERCADO CENTRAL "LANUZA"

SITUACIÓN
Avda. de Cesar Augusto / C/ Manifestación s/nº
Área de Referencia nº1
50003 ZARAGOZA

PLANO
PLANTA SEMISOTANO COMUNICACIONES
TOMAS IP

FECHA
MODIFICADO EDICIÓN
0

ESCALA
1:100
PLANO Nº
CS.01

Departamento Proyectos Técnicos - MERCASA