PROPIEDAD INTELECTUAL. El proyecto, ideas y aspectos de diseño, reflejados en este documento gráfico se encuentran PROTEGIDOS por la LEY DE PROPIEDAD INTELECTUAL (texto refundido y aprobado por el REAL DECRETO LEGISLATIVO 1/1996, de 12 de abril BOE 22-IV-96

CUADRO ENCENDIDOS PLANTA BAJA

GRUPOS PRESION INCENDIOS

TRANSFORMADOR SERVICIO EXTERNO AL MERCADO

C.T. TÉCNICO

CONTADORES ELECTRICIDAD

INSTALACION SANITARIA

SALA JUNTAS ADMINISTRACION

VESTIBULO ASCENSOR

SALIDA EMERGENCIA 02

SALA DE MAQUINAS

TELECOMUNICACIONES

SALIDA EMERGENCIA 01

VESTUARIO FEMENINO

VESTUARIO MASCULINO

TRANSITO PERSONAL MERCADO

SALA MAQUINARIA CALDERAS - ACS

ASEOS PUBLICOS MUJERES

ASEOS PUBLICOS HOMBRES

LIMPIEZA

DISTRIBUIDOR ASEOS PUBLICOS

REPARTIDOR

SALIDA EMERGENCIA 03

CAMARA POLIVALENTE CONGELADOS -2- (-20ºC)

CAMARA POLIVALENTE CONGELADOS -1- (-20ºC)

SALA DE USOS MULTIPLES EXPOSICIONES

ZONA DE OBRADORES DE CARNICERIAS Y POLLERIAS

SALA MAQUINARIA FRIGORIFICA (para cámaras p.sotano)

SALA MAQUINARIA CLIMATIZACION

CAMARA HORTOFRUTICOLAS (± 0ºC)

CAMARA VERDURAS (± 0ºC)

CAMARA MADURACION HORTOFRUTICOLAS (± 0/+15ºC)

REPARTO DE VENTAS ALMACEN

Montacargas

SECCION LIMPIEZA GENERAL DEL MERCADO

EVACUACION RESIDUOS

UTILAJE PRODUCTOS LIMPIEZA MERCADO

PLATAFORMA ELEVADORA

LEYENDA ALUMBRADO		
SIMBOLOGIA	DESCRIPCIÓN	NOTAS
	CUADRO ELÉCTRICO DE DISTRIBUCIÓN FORMADO POR ARMARIOS METÁLICOS COMBINABLES. IP-43/IK-07.	
	MECANISMO SIMPLE EJECUCIÓN EMPOTRABLE INTERRUPTOR 10A 250V	MONTAJE A 1.2m DEL SUELO Y 0.2m DEL FINAL DE TABIQUE
	MECANISMO CONMUTADO EJECUCIÓN EMPOTRABLE CONMUTADOR 10A 250V	MONTAJE A 1.2m DEL SUELO Y 0.2m DEL FINAL DE TABIQUE
A	MECANISMO SIMPLE EJECUCIÓN EMPOTRABLE PULSADOR 10A 250V	MONTAJE A 1.2m DEL SUELO Y 0.2m DEL FINAL DE TABIQUE
	COFRE DE ENCENDIDOS EJECUCIÓN SUPERFICIE	MONTAJE A 1.2m DEL SUELO Y 0.2m DEL FINAL DE TABIQUE
	MECANISMO SIMPLE EJECUCIÓN SUPERFICIE IP.54 INTERRUPTOR 10A 250V	MONTAJE A 1.2m DEL SUELO Y 0.2m DEL FINAL DE TABIQUE
A	MECANISMO SIMPLE EJECUCIÓN SUPERFICIE IP.55 PULSADOR 10A, 250V	MONTAJE A 1.2m DEL SUELO Y 0.2m DEL FINAL DE TABIQUE
	SONDA PRESENCIA INDICADORA OCUPACION EMPOTRABLE EN TECHO	URBIS DICROMAT 2 MINI
	LUMINARIA TIPO PANTALLA ESTANCA PARA TUBO FLUORESCENTE LED DE 36W	PHILIPS CORELINE ESTANCA WT120C L1200 1xLED40S/840
	LUMINARIA TIPO PANTALLA EMPOTRABLE LED 41W 3000K. CUMPLE NORMATIVA OFICINAS	PHILIPS CORELINE PANEL RC127V W60L60 1x LED34S/830 OC
A1	LUMINARIA TIPO PANTALLA EMPOTRABLE LED 41W 4000K. NO CUMPLE NORMATIVA OFICINAS	PHILIPS CORELINE PANEL RC125B W60L60 1xLED34S/840 NOC
	APARATO AUTÓNOMO EMERGENCIA Y SEÑALIZACIÓN EMPOTRABLE LED 200 lm. 1 HORA DE AUTONOMÍA.	SAGELUX BRICK BRK-200 DR-BRK
	APARATO AUTÓNOMO EMERGENCIA IP66. LÁMPARA LED 200 lm	SAGELUX EVOLUTION EVO 200P

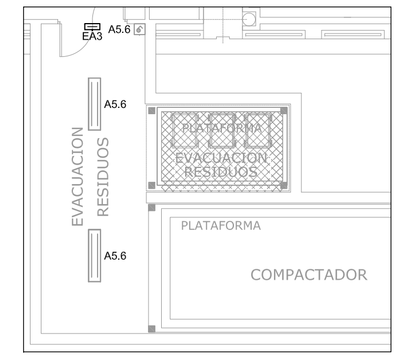

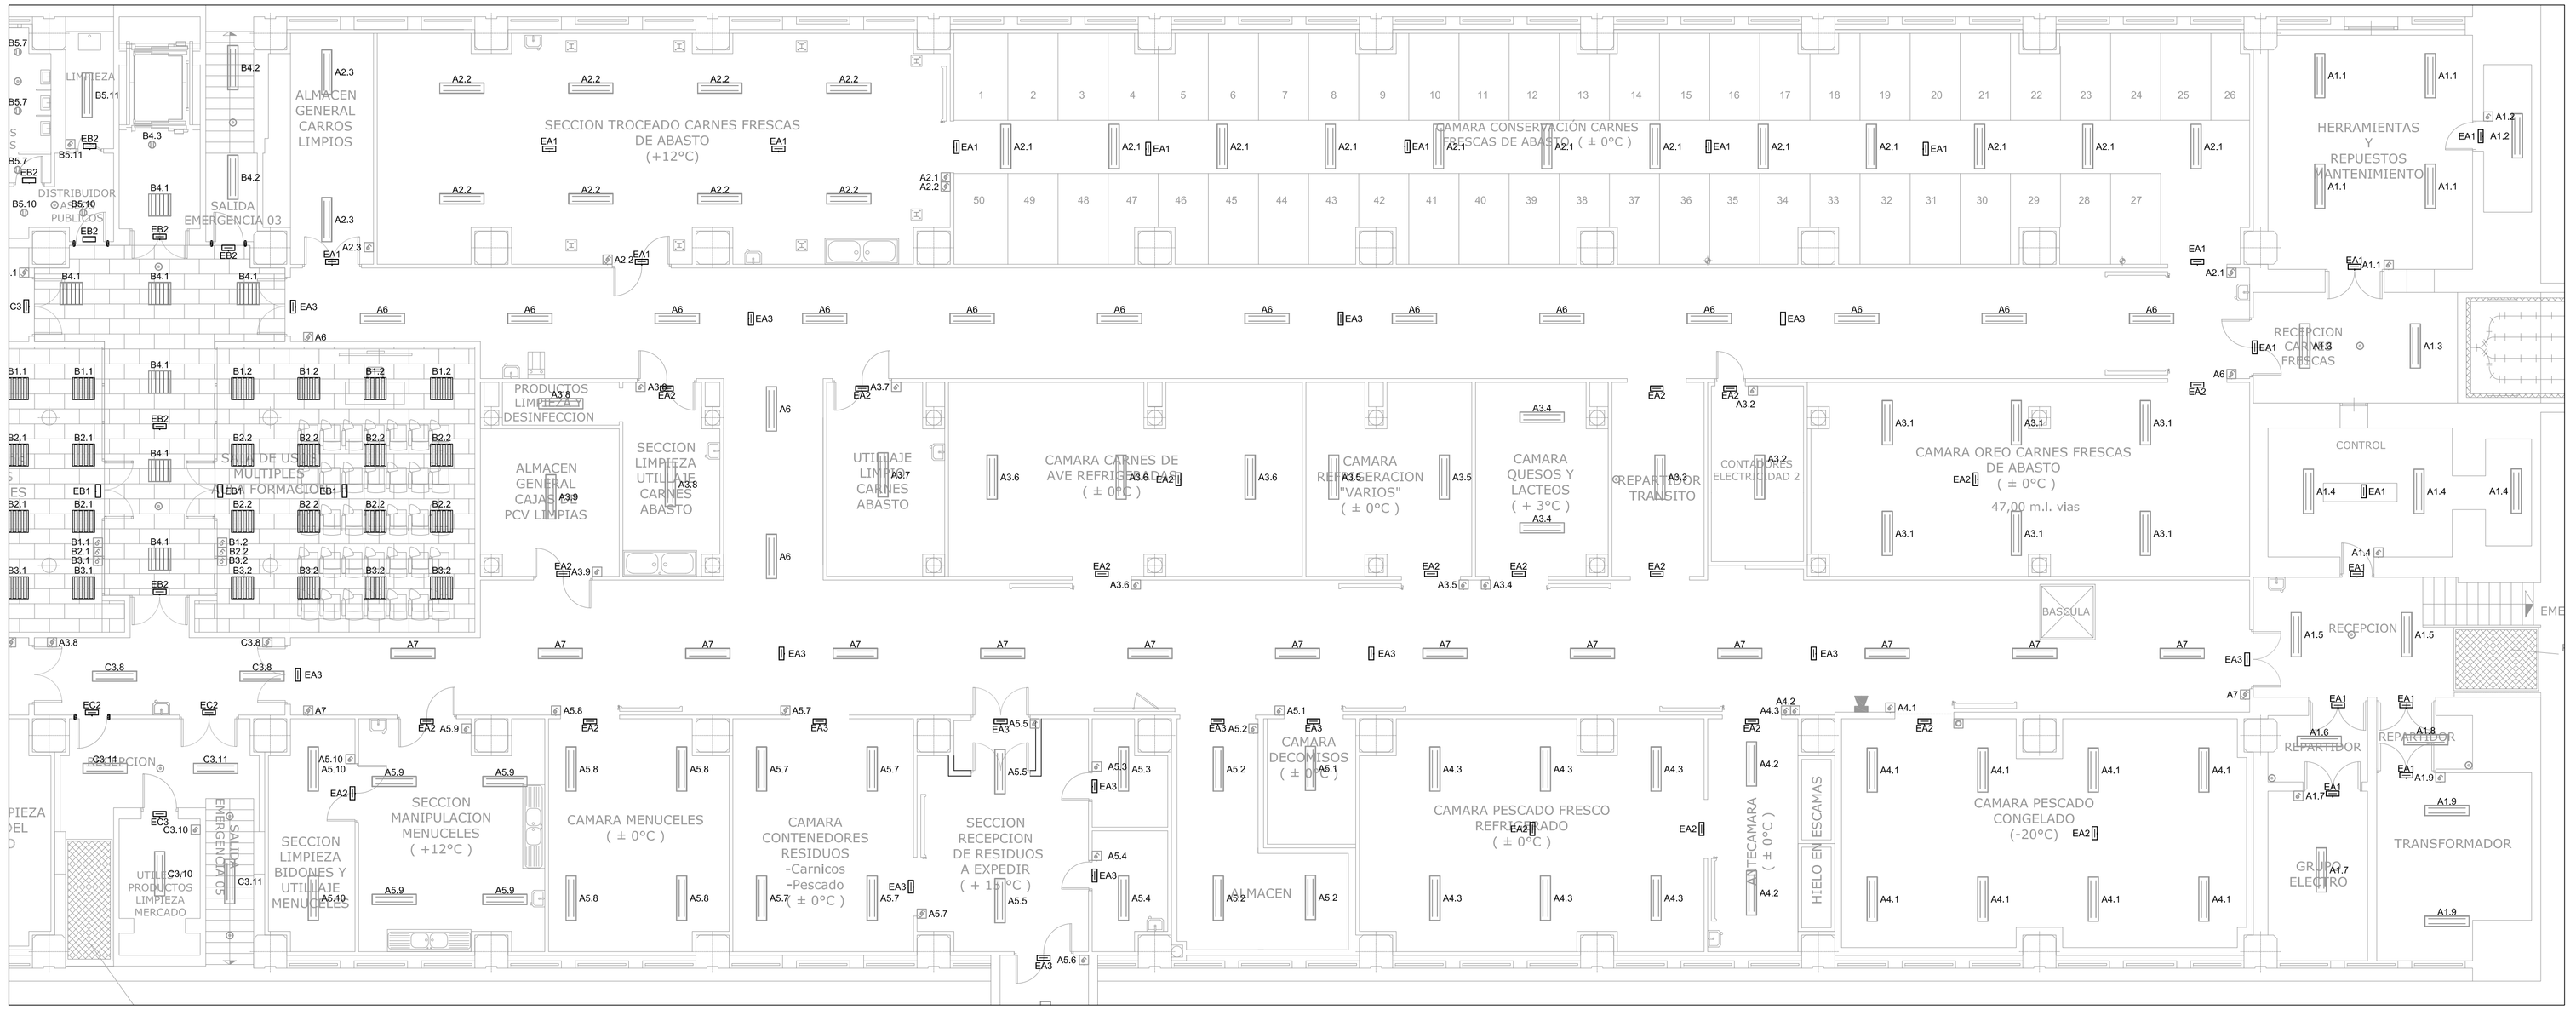

PROMOTOR

Zaragoza AYUNTAMIENTO

EXCMO. AYUNTAMIENTO ZARAGOZA

ENCOMIENDA DE GESTION

mercazaragoza

MERCAZARAGOZA S.A.

AUTOR DEL PROYECTO:

MERCASA

DEPARTAMENTO TÉCNICO MERCASA

PEDRO VILLODLO MAZO — ARQUITECTO

INGENIERIA DE ESTRUCTURAS

ingenieros JG

JG INGENIEROS

DIRECCIÓN DEL TRABAJO

JOSÉ ANTONIO ARANAZ DE MOTTA
ARQUITECTO MUNICIPAL

REHABILITACIÓN POR MODERNIZACION DEL MERCADO CENTRAL "LANUZA"

SITUACIÓN
Avda. de Cesar Augusto / C/ Manifestación s/nº
Area de Referencia nº1
50003 ZARAGOZA

PLANO

PLANTA SEMISOTANO
ELECTRICIDAD
ILUMINACION

FECHA		ESCALA
		1:100
MODIFICADO	EDICION	PLANO Nº
-------	0	EL.01