PROPIEDAD INTELECTUAL. El proyecto, ideas y aspectos de diseño, reflejados en este documento gráfico se encuentran PROTEGIDOS por la LEY DE PROPIEDAD INTELECTUAL (texto refundido y aprobado por el REAL DECRETO LEGISLATIVO 1/1996, de 12 de abril BOE 22-IV-96

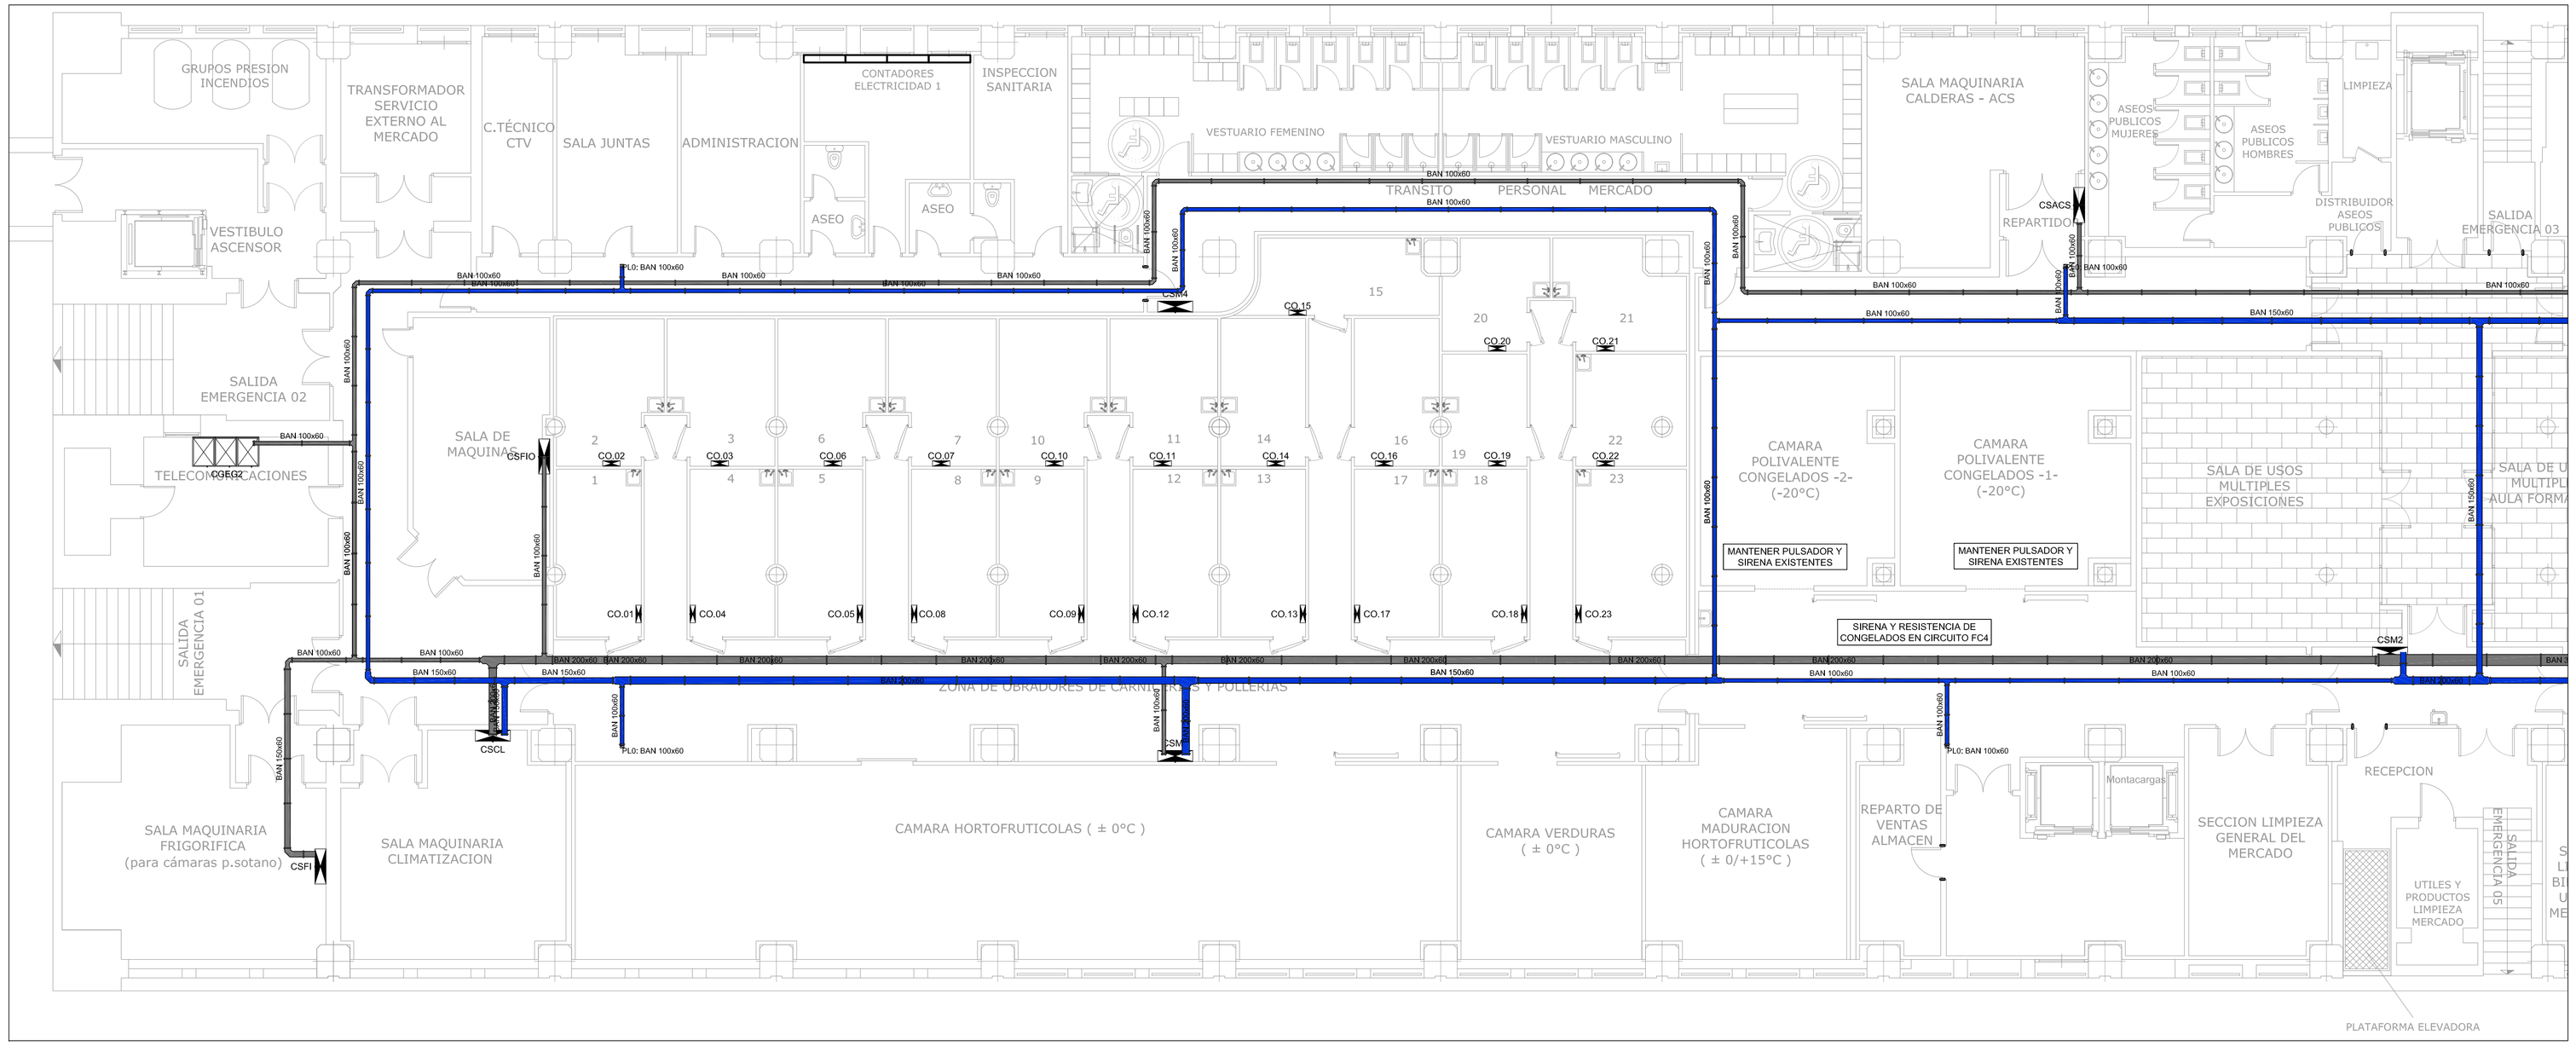

LEYENDA FUERZA		
SIMBOLOGÍA	DESCRIPCIÓN	NOTAS
CC-1	CUADRO ELÉCTRICO DE DISTRIBUCIÓN FORMADO POR ARMARIOS METÁLICOS COMBINABLES. IP=43/IK=08.	
Cuadro_...	CUADRO ELÉCTRICO NO OBJETO DEL PROYECTO ELECTRICO	
F1	MECANISMO SIMPLE EJECUCIÓN EMPOTRABLE. TOMA ELÉCTRICA SCHUKO 2P+T/16A, 250V	ALTURA DE MONTAJE ENTRE 20 y 30 cm DEL SUELO
F1	MECANISMO DOBLE EJECUCIÓN EMPOTRABLE. TOMA ELÉCTRICA SCHUKO 2P+T/16A, 250V	ALTURA DE MONTAJE ENTRE 20 y 30 cm DEL SUELO
F1	MECANISMO SIMPLE INSTALADO EN CANAL PORTAMECANISMOS. TOMA ELÉCTRICA 2P+T 10/16A, 250V	
F1	MECANISMO SIMPLE EJECUCIÓN SUPERFICIE IP.55. TOMA ELÉCTRICA SCHUKO 2P+T/16A, 250V	ALTURA DE MONTAJE ENTRE 20 y 30 cm DEL SUELO
F1	MECANISMO DOBLE EJECUCIÓN SUPERFICIE IP.55. TOMA ELÉCTRICA SCHUKO 2P+T/16A, 250V	ALTURA DE MONTAJE ENTRE 20 y 30 cm DEL SUELO
F1	MECANISMO SIMPLE EJECUCIÓN SUPERFICIE IP.55. TOMA ELÉCTRICA SCHUKO 3P+N+T/16A, 400V	ALTURA DE MONTAJE ENTRE 20 y 30 cm DEL SUELO
F1	MECANISMO SIMPLE INSTALADO EN SUELO. TOMA ELÉCTRICA 2P+T 10/16A, 250V. INCLUYE 1 TOMA VOZ DATOS CATEGORIA 6	
PA	PUNTO DE ALIMENTACIÓN A CIRCUITO ELÉCTRICO	

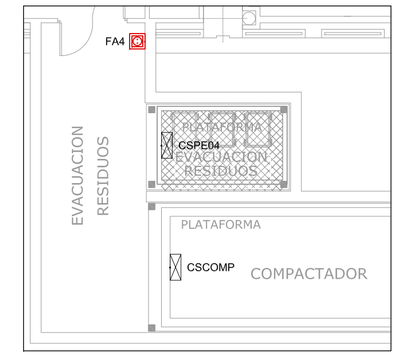

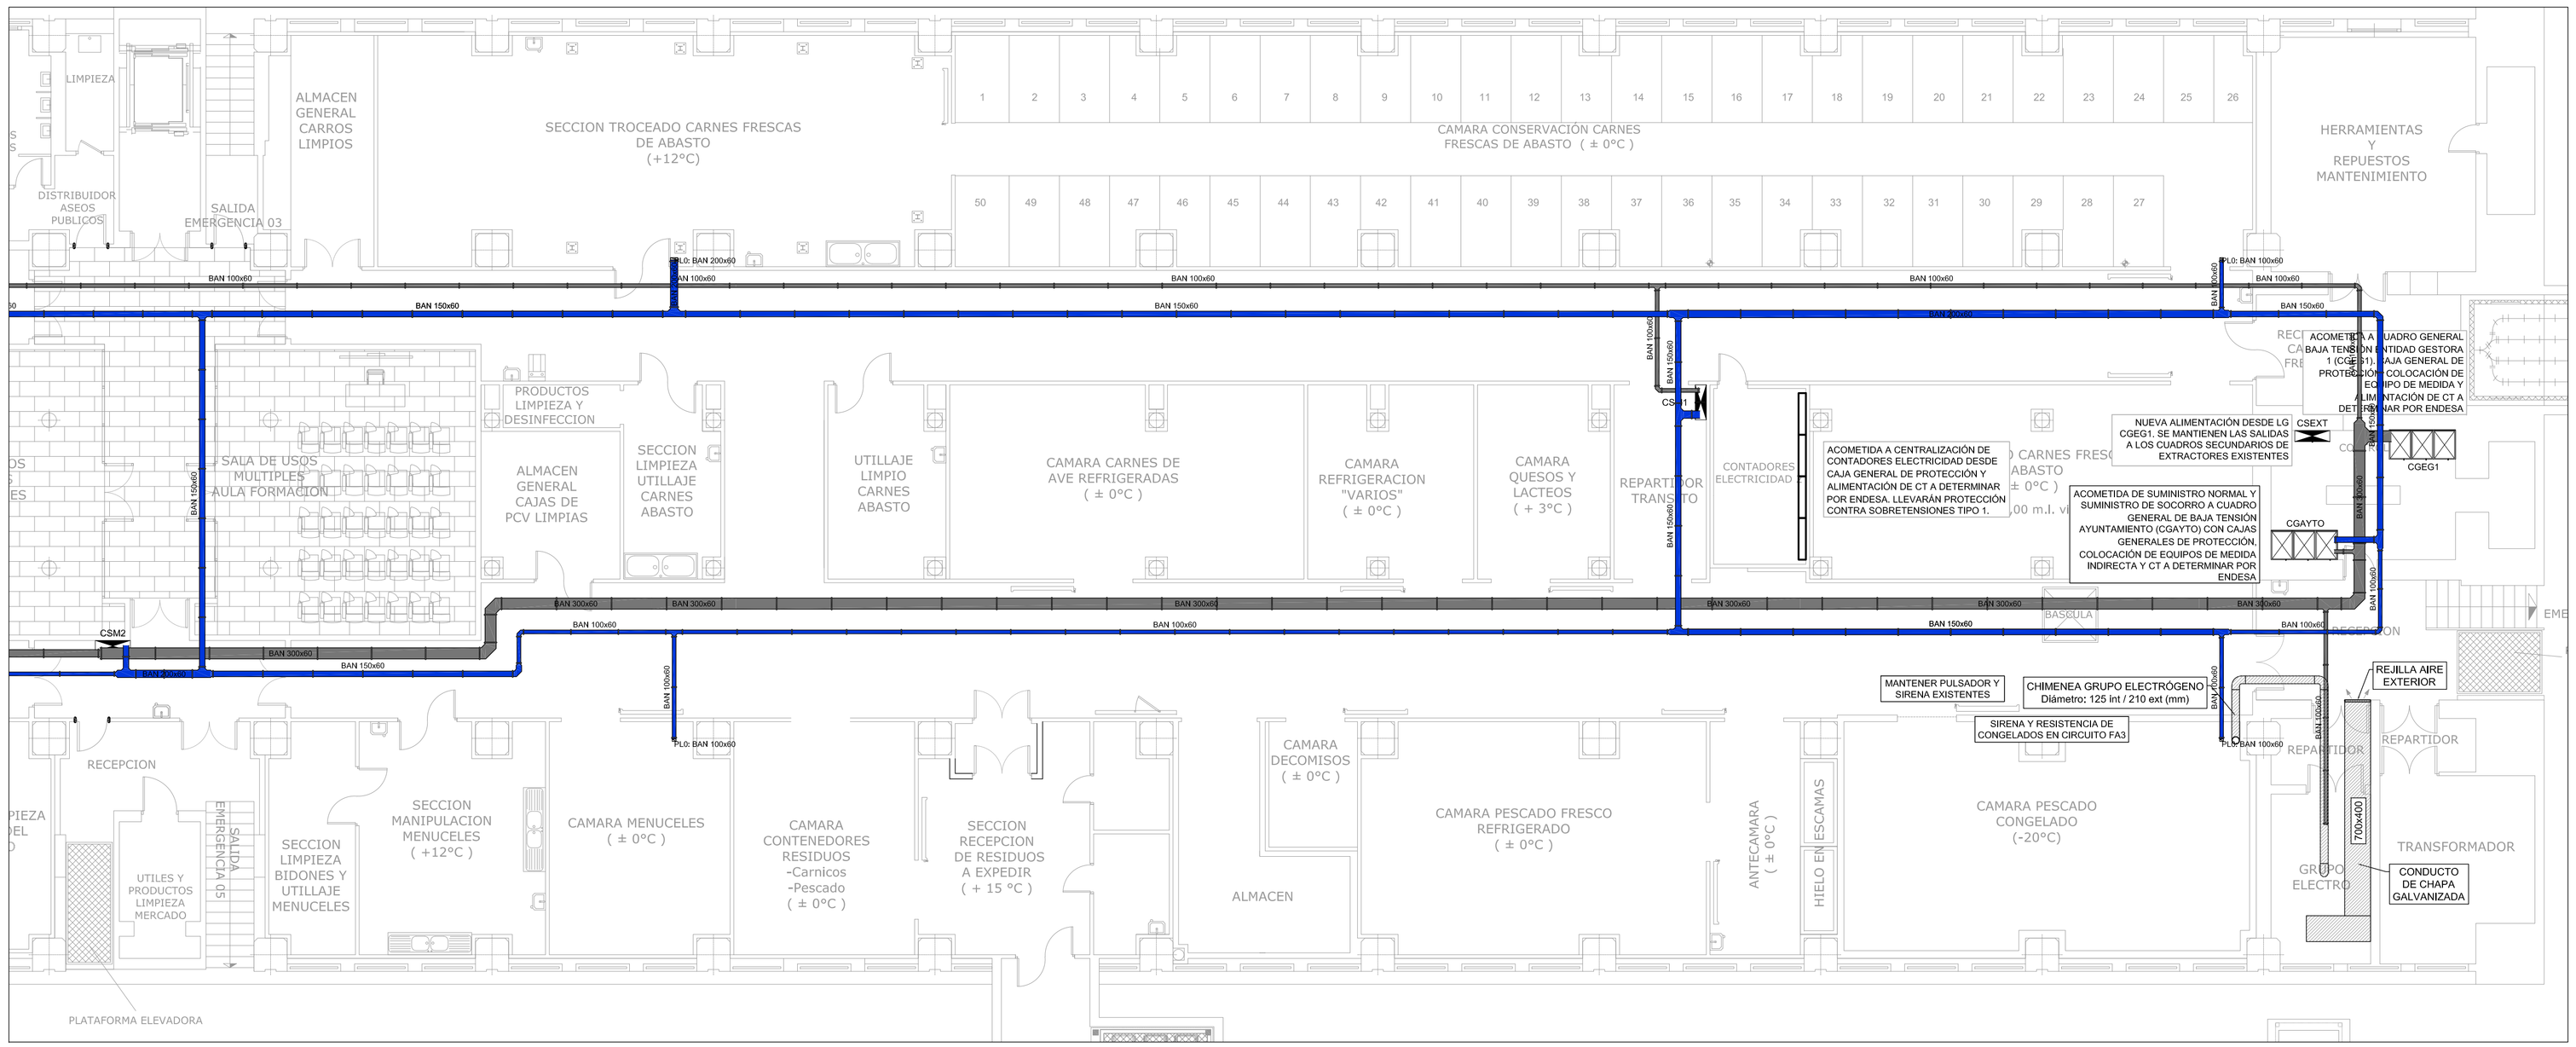

PROMOTOR

Zaragoza AYUNTAMIENTO

EXCMO. AYUNTAMIENTO ZARAGOZA

ENCOMIENDA DE GESTION

mercazaragoza

MERCAZARAGOZA S.A.

AUTOR DEL PROYECTO:

MERCASA

DEPARTAMENTO TÉCNICO MERCASA

SEPI

PEDRO VILLOLDO MAZO — ARQUITECTO

INGENIERIA DE ESTRUCTURAS

ingenieros JG

JG INGENIEROS

DIRECCIÓN DEL TRABAJO

JOSÉ ANTONIO ARANAZ DE MOTTA
ARQUITECTO MUNICIPAL

REHABILITACIÓN POR MODERNIZACION DEL MERCADO CENTRAL "LANUZA"

SITUACIÓN

Avda. de Cesar Augusto / C/ Manifestación s/nº
Area de Referencia nº1
50003 ZARAGOZA

PLANO

PLANTA SEMISOTANO
ELECTRICIDAD
BANDEJAS

FECHA		ESCALA
		1:100
MODIFICADO	EDICION	PLANO Nº
-------	0	EL.03