PROPIEDAD INTELECTUAL. El proyecto, obras y aspectos de diseño reflejados en este documento gráfico se encuentran PROTEGIDOS por la LEY DE PROPIEDAD INTELECTUAL (texto refundido y aprobado por el REAL DECRETO LEGISLATIVO 1/1996, de 12 de abril BOE 22-IV-96

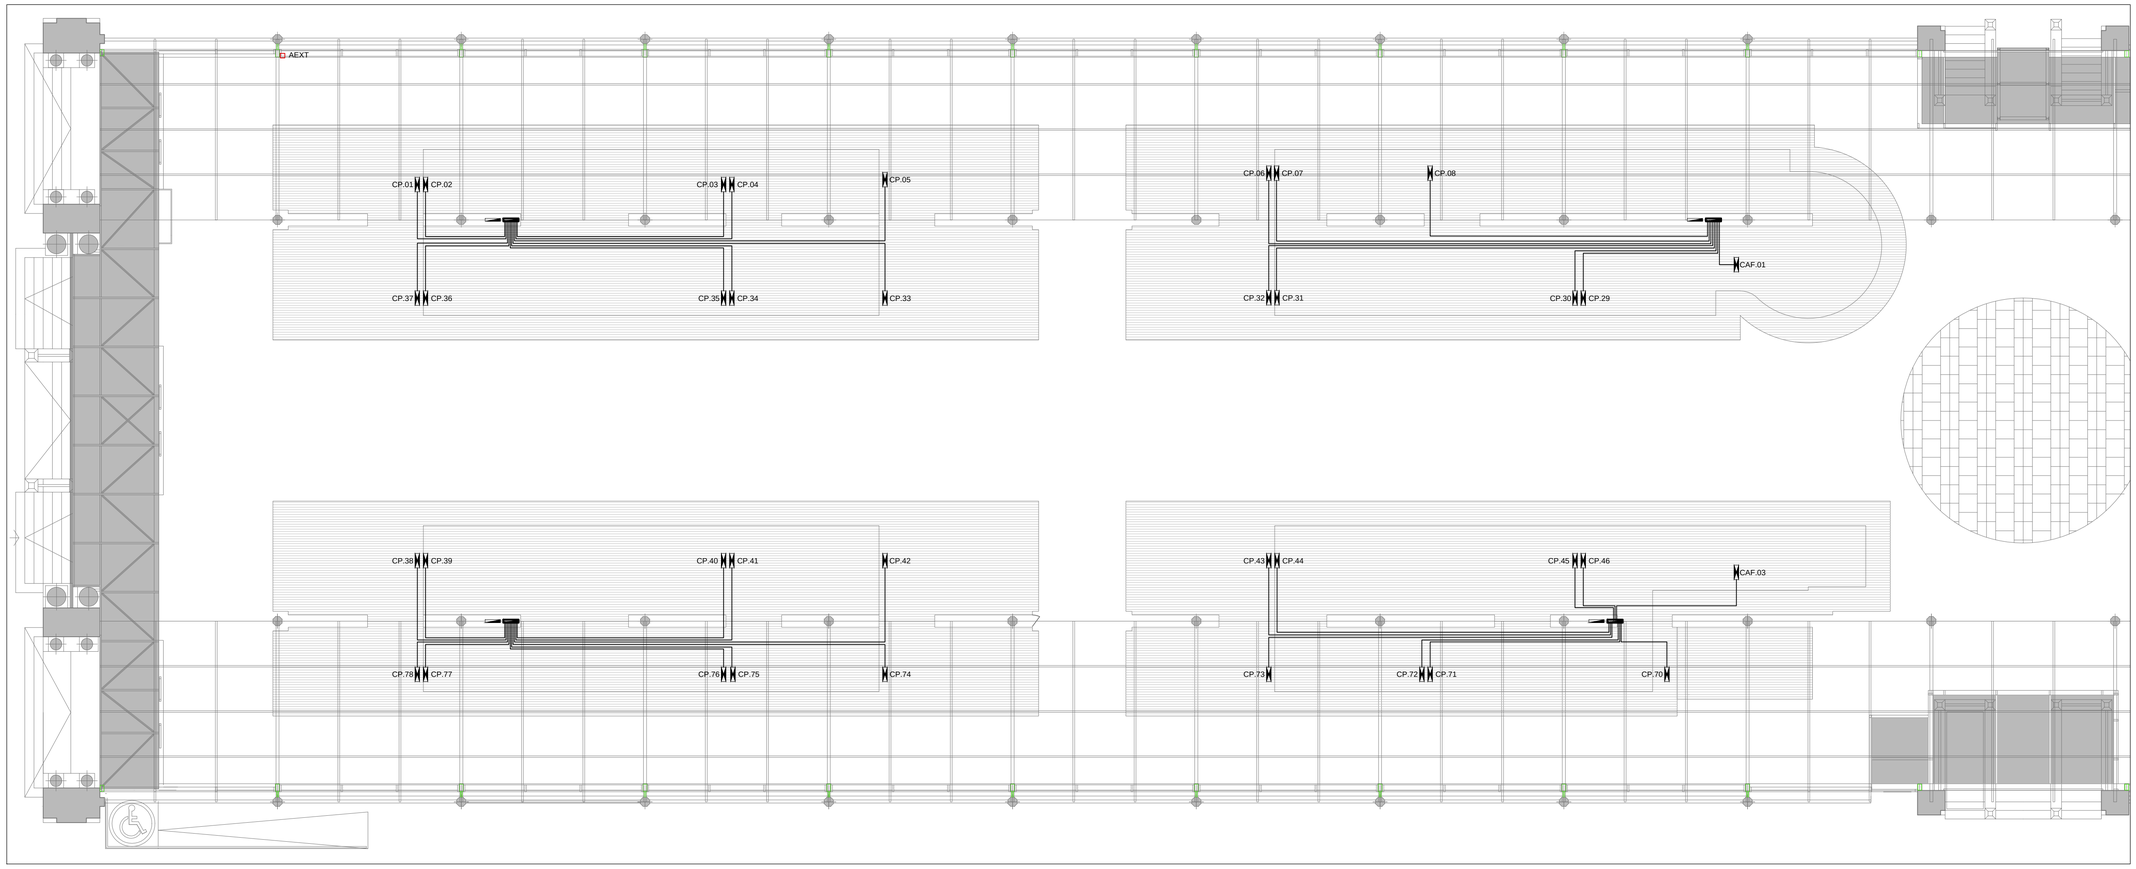

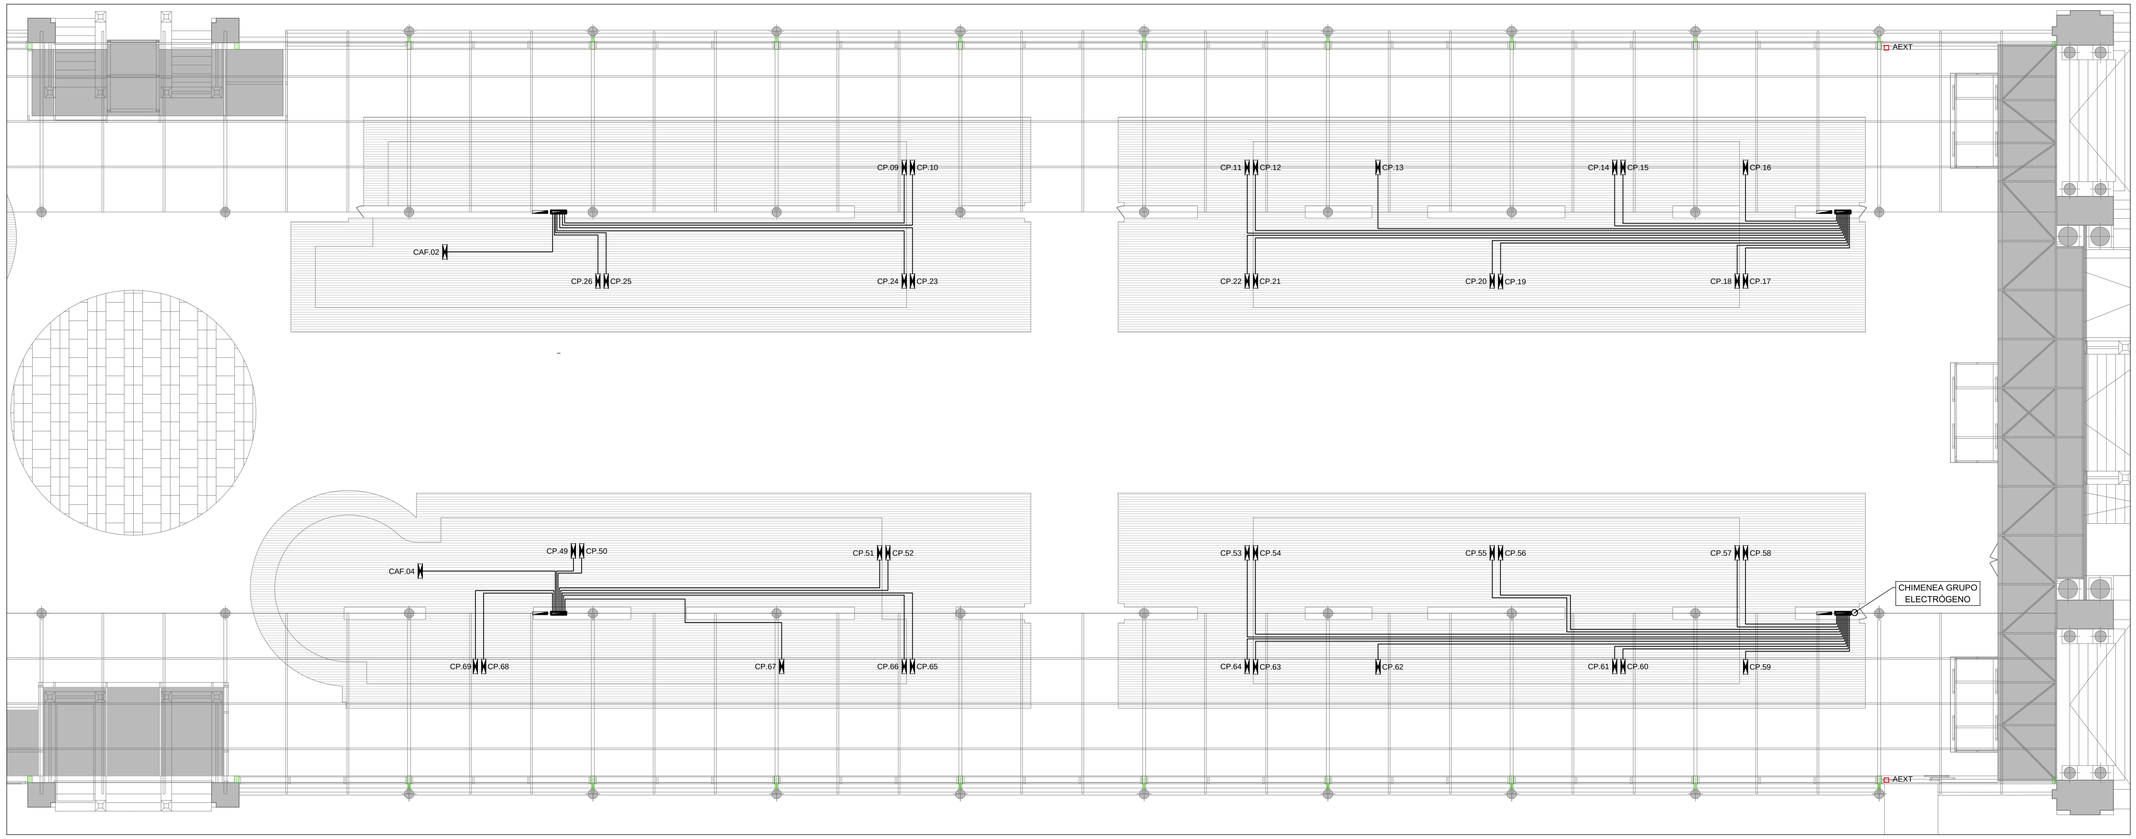

PROMOTOR

Zaragoza AYUNTAMIENTO

EXCMO. AYUNTAMIENTO ZARAGOZA

ENCOMIENDA DE GESTION

mercazaragoza

MERCAZARAGOZA S.A.

AUTOR DEL PROYECTO:

MERCASA

SEPI

DEPARTAMENTO TÉCNICO MERCASA

PEDRO VILLOLDO MAZO — ARQUITECTO

INGENIERIA DE ESTRUCTURAS

ingenieros JG

JG INGENIEROS

DIRECCIÓN DEL TRABAJO

JOSÉ ANTONIO ARANAZ DE MOTTA
ARQUITECTO MUNICIPAL

REHABILITACIÓN POR MODERNIZACION DEL MERCADO CENTRAL "LANUZA"

SITUACIÓN

Avda. de Cesar Augusto / C/ Manifestación s/nº
Area de Referencia nº1
50003 ZARAGOZA

PLANO

PLANTA TECHO PUESTOS
ELECTRICIDAD
LINEAS ALIMENTACION PUESTOS

FECHA	ESCALA
	1:100

MODIFICADO	EDICIÓN	PLANO Nº
-------	0	EL.07