



FACHADA POSTERIOR

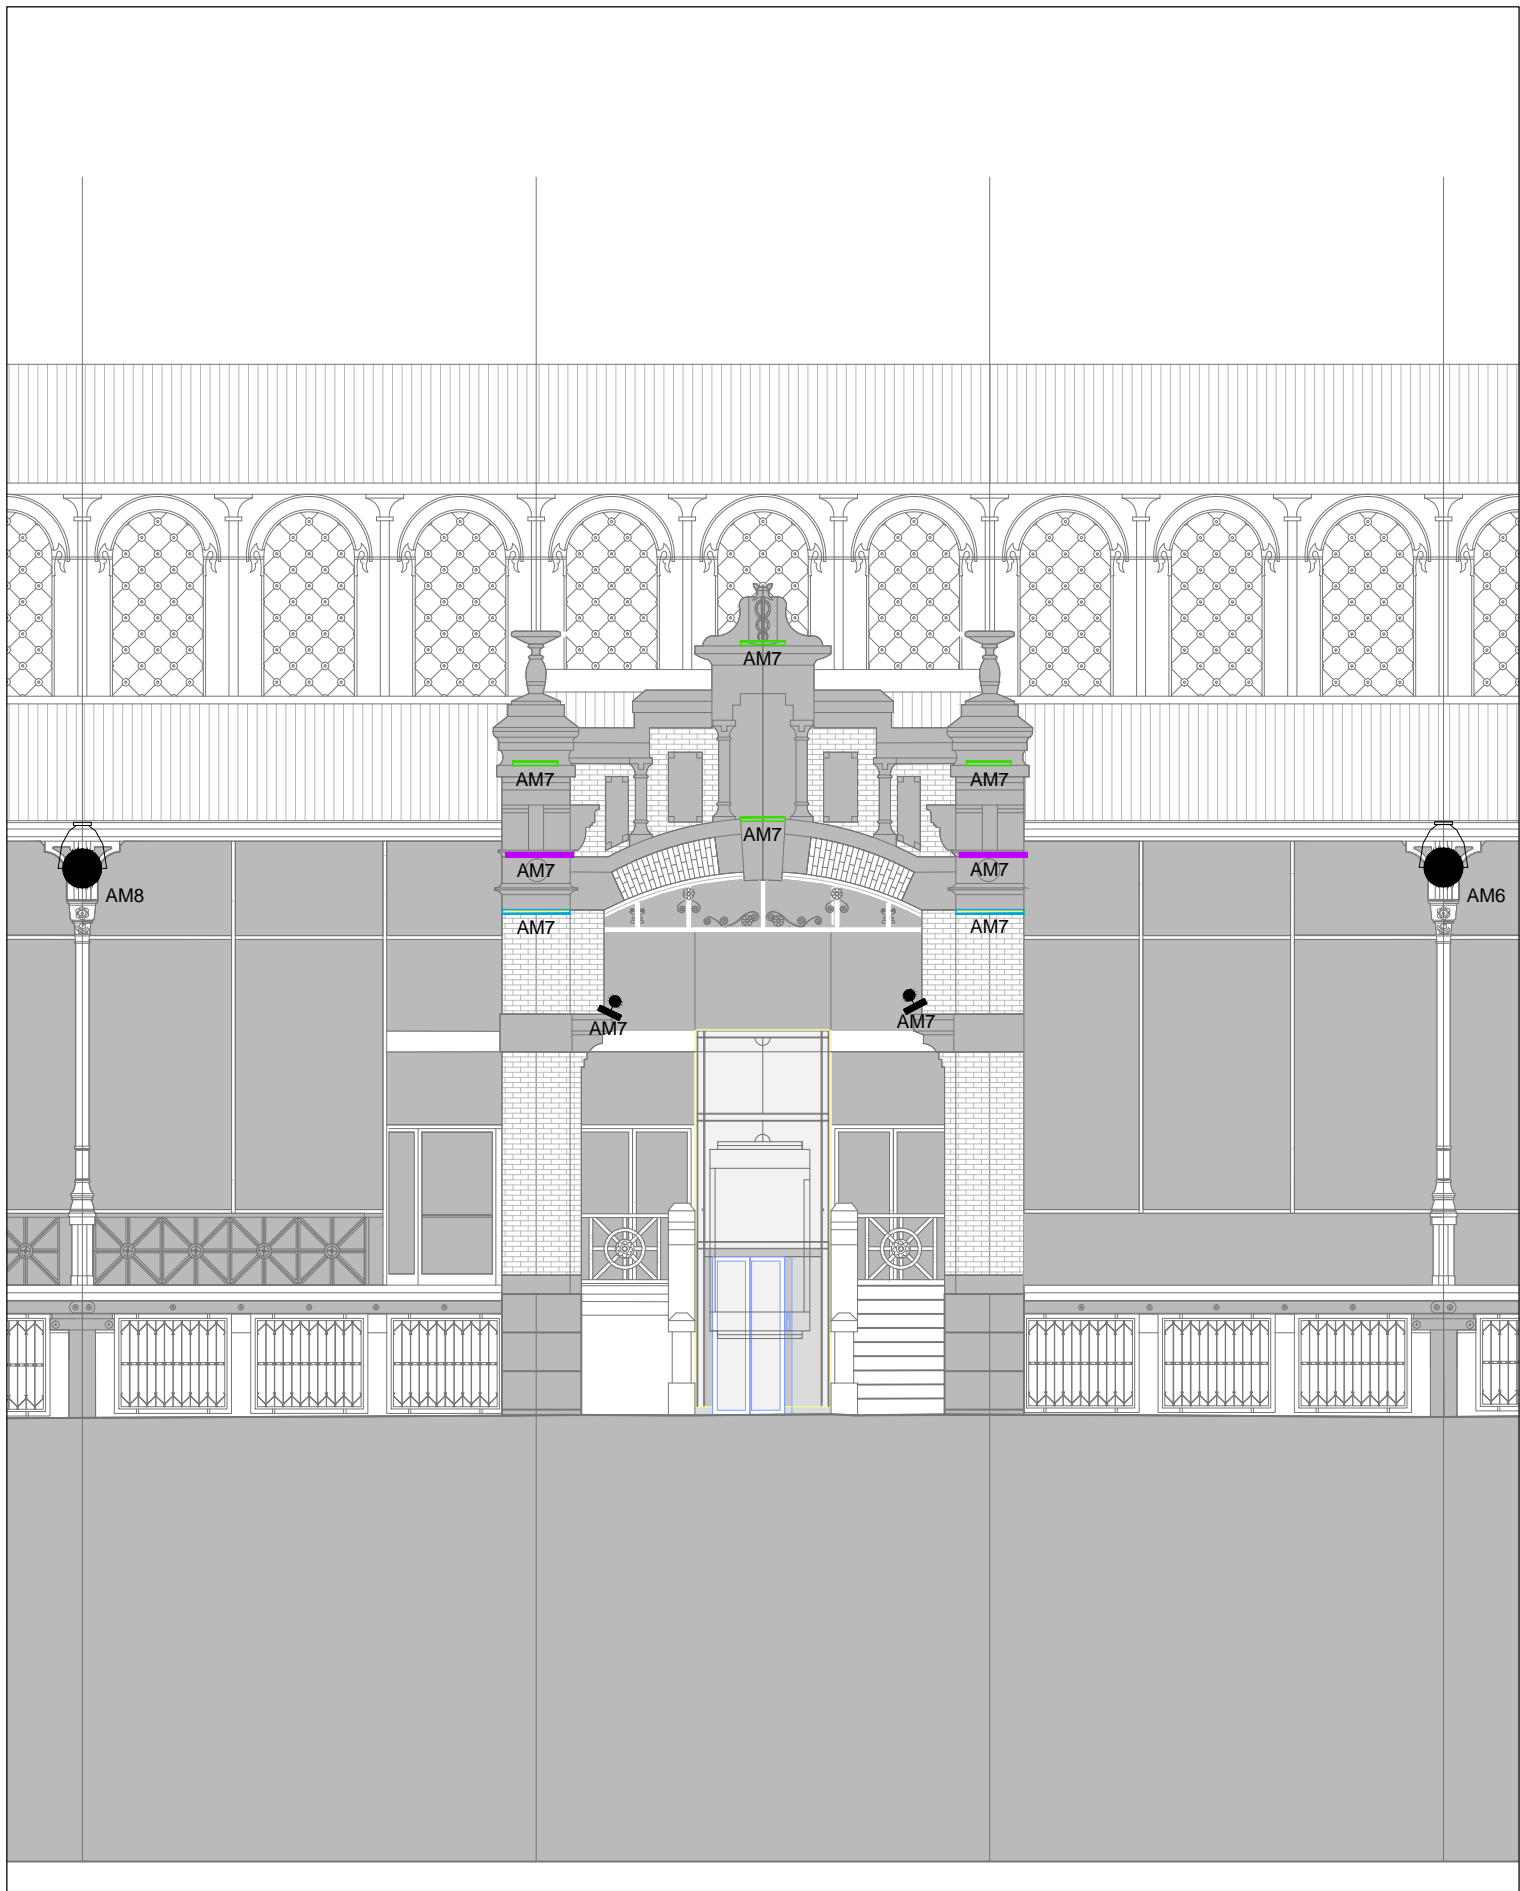

FACHADA PRINCIPAL

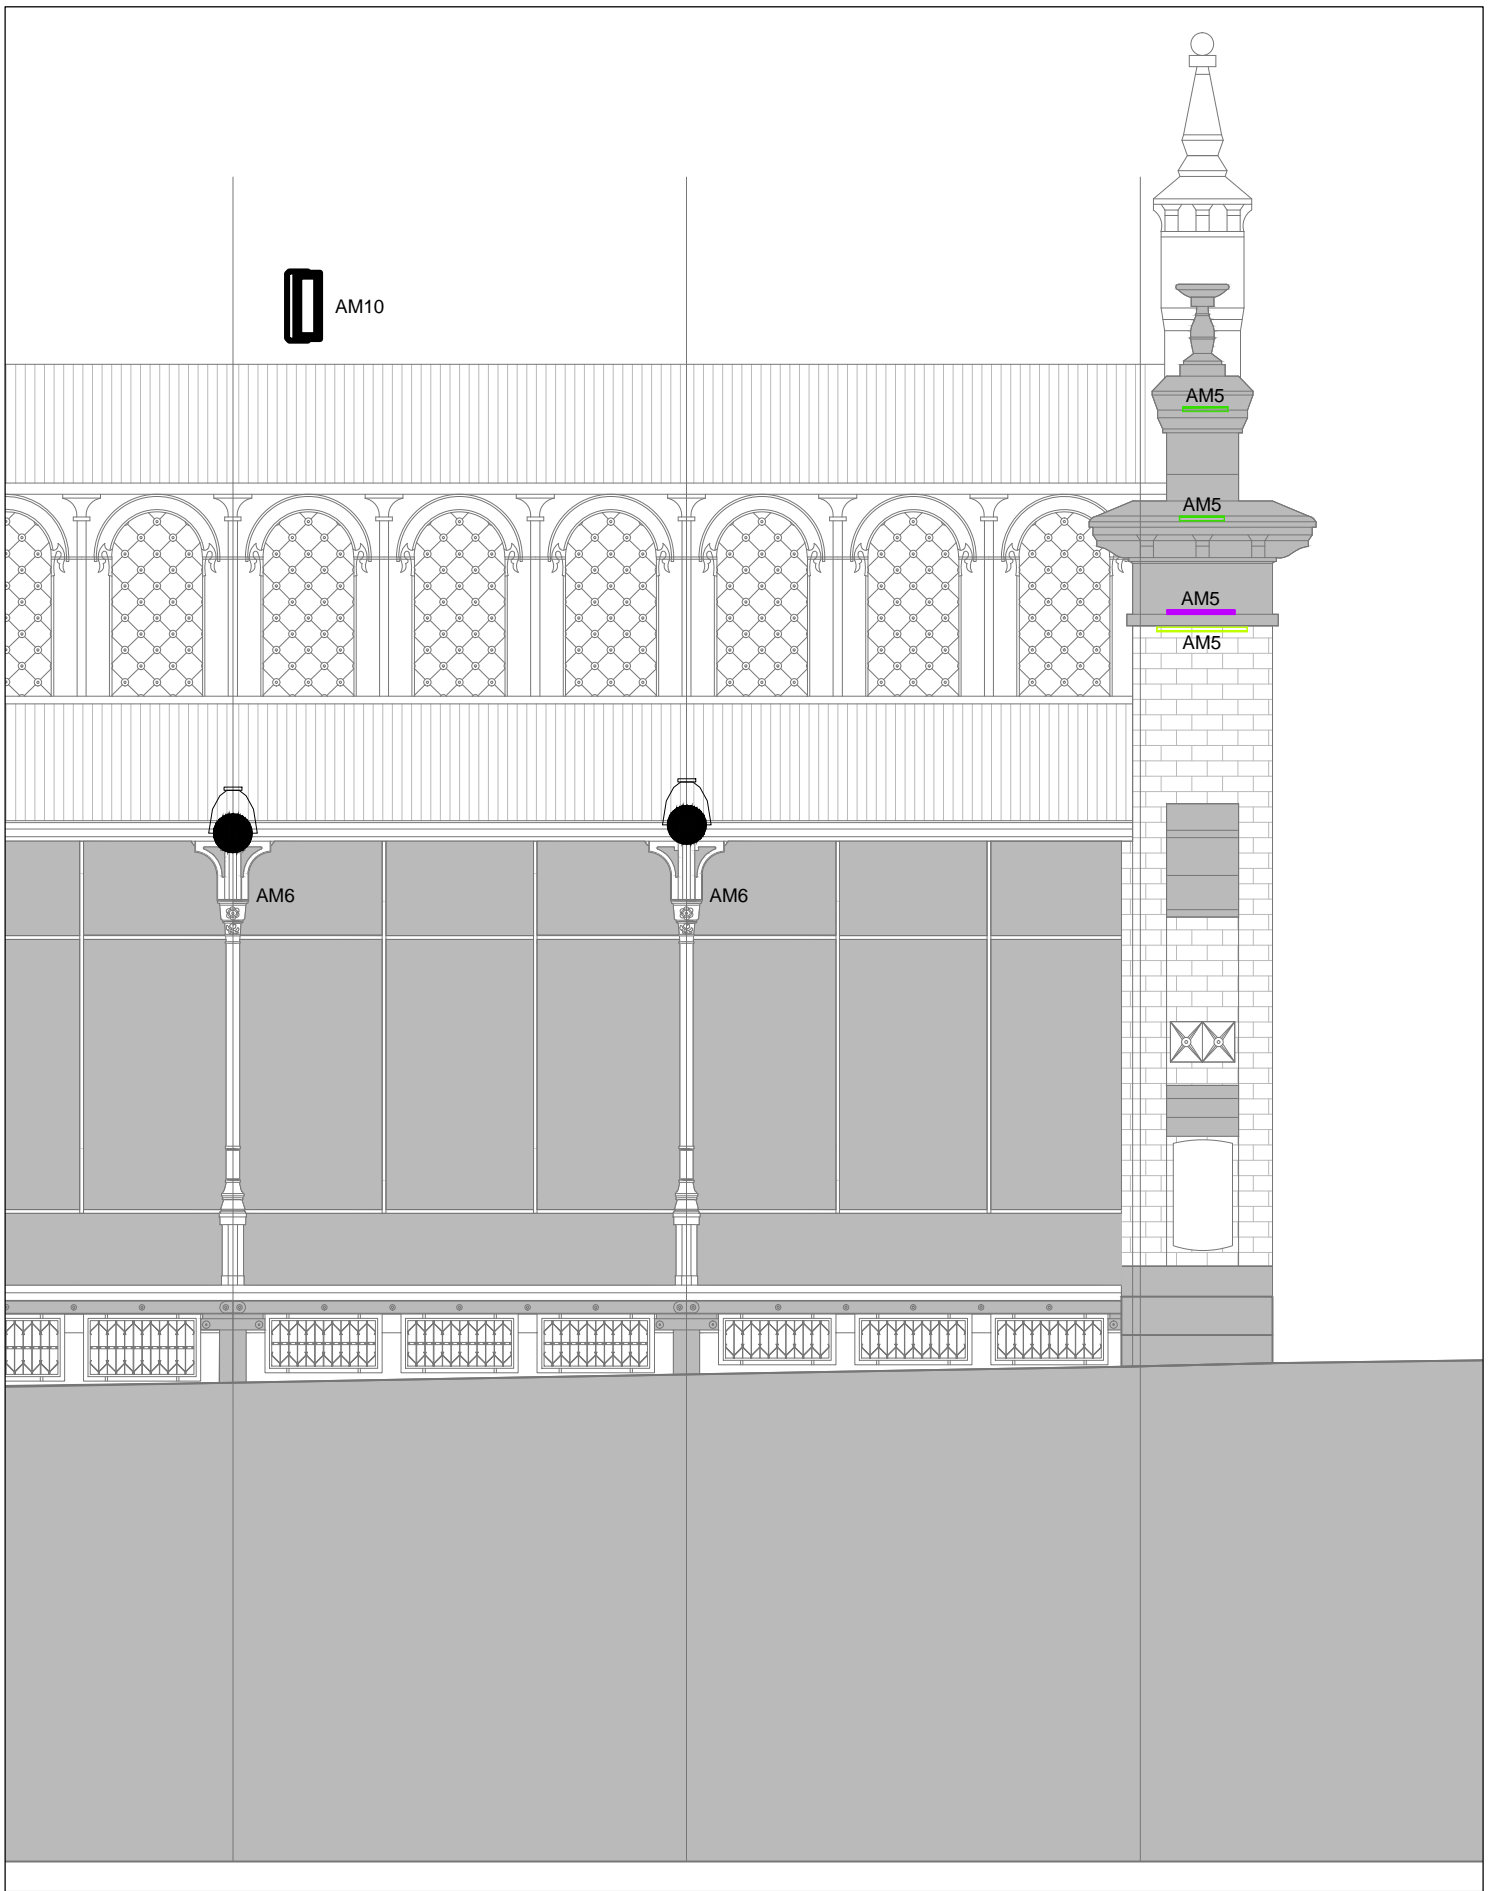

LEYENDA ALUMBRADO EXTERIOR		
SIMBOLOGÍA	DESCRIPCIÓN	NOTAS
	LUMINARIA ALUMBRADO EXTERIOR LINEAL LED IP66 IK10 30W LENTE 15x30° L 609mm	PHILIPS eW Graze MX Powercore BC3558/100-277V 9x9° L914 RGWD
	LUMINARIA ALUMBRADO EXTERIOR LINEAL LED IP66 IK10 15W LENTE 15x30° L 305mm	PHILIPS eW Graze MX Powercore BC3558/100-277V 15x30° L305 RGWD
	LUMINARIA ALUMBRADO EXTERIOR LINEAL LED IP66 IK10 45W LENTE 15x30° L 914mm	PHILIPS eW Graze MX Powercore BC3558/100-277V 15x30° L914 RGWD
	LUMINARIA ALUMBRADO EXTERIOR LINEAL LED IP66 IK10 30W LENTE 15x30° L 609mm	PHILIPS eW Graze MX Powercore BC3558/100-277V 15x30° L609 RGWD
	LUMINARIA ALUMBRADO EXTERIOR LINEAL LED IP66 IK10 45W LENTE 15x30° L 914mm	PHILIPS eW Graze MX Powercore BC3558/100-277V 9x9° L914 RGWD
	LUMINARIA PROYECTOR EN SUPERFICIE LED 30W LENTE 14°	PHILIPS eW Burst Powercore BC-P462 18xLED-HB-RGBW 10x-CAI BK 00 ZCP-P462 BSP D153 A14
	LUMINARIA PROYECTOR EN SUPERFICIE LED 50W CON PORTALENTE Y DIFUSOR	PHILIPS eW Blast CH44 36xLED-HB-RGBW 10x27TV BK 00 + ZCP445 400 DIFUSOR

PROMOTOR



EXCMO. AYUNTAMIENTO ZARAGOZA

ENCOMIENDA DE GESTION



MERCAZARAGOZA S.A.

AUTOR DEL PROYECTO:



DEPARTAMENTO TÉCNICO MERCASA

PEDRO VILLODO MAZO

ARQUITECTO

INGENIERIA DE ESTRUCTURAS



DIRECCIÓN DEL TRABAJO

JOSÉ ANTONIO ARANAZ DE MOTTA
ARQUITECTO MUNICIPAL

REHABILITACIÓN
POR MODERNIZACIÓN DEL
MERCADO CENTRAL "LANUZA"

SITUACIÓN
Avda. de Cesar Augusto / C/ Manifestación s/nº
Área de Referencia nº1
50005 ZARAGOZA

PLANO
ALZADO AVDA CESAR AUGUSTO
ELECTRICIDAD
ILUMINACION EXTERIOR

FECHA
MODIFICADO | EDICION
----- | 0

ESCALA
1:100
PLANO Nº
EL.10