PROPIEDAD INTELECTUAL. El proyecto, diseño y aspectos de diseño reflejados en este documento gráfico son exclusivos PROTEGIDOS por la LEY DE PROPIEDAD INTELECTUAL (texto refundido y aprobado por el REAL DECRETO LEGISLATIVO 1/1996, de 12 de abril BOE 22/04/96

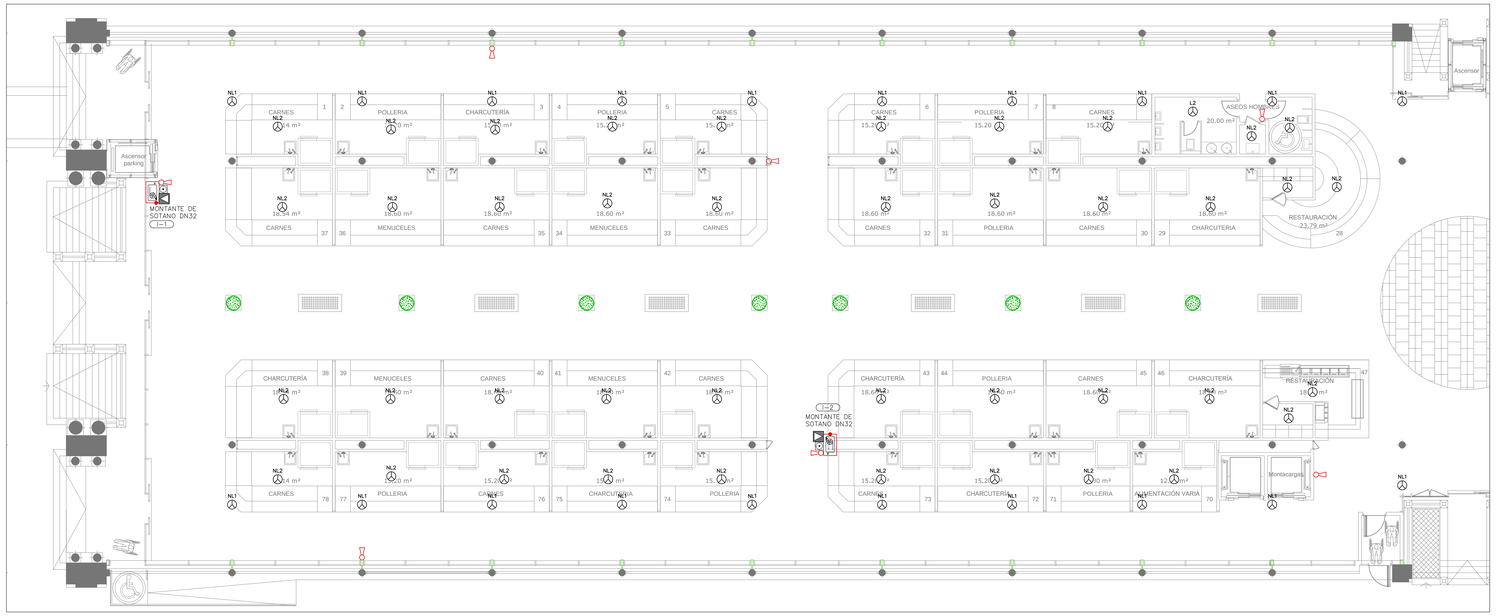

LEYENDA DETECCIÓN DE INCENDIOS	
SIMBOLOGÍA	DESCRIPCIÓN
	TUBERIA BOCAS INCENDIOS EXISTENTE
	TUBERIA BOCAS INCENDIOS NUEVA
	MONTANTE
	VÁLVULA DE PASO
	BOCA INCENDIOS EQUIPADA (Ø45 mm)
	TOMA DE FACHADA COLUMNA (Ø70)
	EXTINTOR PORTÁTIL DE POLVO SECO 21A-113B, 9 kg
	EXTINTOR PORTÁTIL DE DIÓXIDO DE CARBONO 5KG, 5 kg

NOTA:
EL 20% PLANOS ESO SE REDUCEN LOS CUADROS SERÁN 0.36 EXTENDIDO SUS DIMENSIONES DE ACUERDO CON LAS NORMAS DE UNE 4 REALIZACIÓN

LEYENDA DETECCIÓN DE INCENDIOS		
SIMBOLOGÍA	DESCRIPCIÓN	NOTAS
	CENTRAL DE DETECCIÓN AUTOMÁTICA DE ALARMA DE INCENDIOS ANALÓGICA	
	FUENTE DE ALIMENTACIÓN	
	DETECTOR ÓPTICO DE HUMO ANALÓGICO	CON ZÓCALO DE DETECCIÓN, NUMERAL
	DETECTOR MULTISENSOR ÓPTICO - TÉRMICO, ANALÓGICO	CON ZÓCALO DE DETECCIÓN, NUMERAL
	PULSADOR DE ALARMA ANALÓGICO	
	SIRENA ELECTRÓNICA DE ALARMA PARA INTERIOR ÓPTICO-ACÚSTICA	
	SEÑAL DE ACTUACIÓN Y ESTADO COMPUESTAS CENTRALIZADO	
	RETENEDOR ELECTROMAGNÉTICO	
	EQUIPO DE DETECCIÓN INCENDIOS	— CONEXIÓN A LAZO ANALÓGICO — FUENTE DE ALIMENTACIÓN.
	TUBO PARA DETECCIÓN ACS mm. CON DIMENSIONES DE MEDIDAS	PLÁSTICO ABS LIBRE DE HALÓGENOS COLOR ROJO

PRINCIPALES CRITERIOS DE DISEÑO (SEGUN UNE 23007-14:2014)

DETECTORES DE HUMOS:
SEPARACIÓN DE 9 m PARA Y MENOR PUNTO DEL TECHO SEPARADO MAS DE 0,5 M DE UN DETECTOR
SEPARACIÓN DE 7,7 m ENTRE DETECTORES PARA ESPACIOS ANC AS
SEPARACIÓN DE 10 m PARA PASILLOS DE 3 M DE ANCHO
SEPARACIÓN DE 8 m PARA PASILLOS DE HASTA 4 M DE ANCHO

DETECTORES DE TEMPERATURA:
SEPARACIÓN DE 5,3 m PARA Y MENOR PUNTO DEL TECHO SEPARADO MAS DE 0,5 M DE UN DETECTOR
SEPARACIÓN DE 4,4 m ENTRE DETECTORES PARA ESPACIOS CAD AS
SEPARACIÓN DE 10 M PARA PASILLOS DE 3 M DE ANCHO
SEPARACIÓN DE 8 m PARA PASILLOS DE HASTA 4 M DE ANCHO

PULSADORES Y SIRENAS:
UBICACIÓN: INTEGRADOS A LADO A LAS AN
UBICACIÓN: INTEGRADOS A LADO A LAS AN PUNTO MAS DE EVACUACION

PRINCIPALES CRITERIOS DE INSTALACIÓN (SEGUN UNE 23007-14:2014)

DETECTORES
SEPARACIÓN DE PAREDES > 0,5 m
SEPARACIÓN DE HUECO DE IMPULSIÓN DE CLIMATIZACIÓN > 1M
SEPARACIÓN MÁXIMA DE UNA SUPERFICIE > 14,5 m

PULSADORES
ALTURA DE INSTALACIÓN ENTRE 1,2 Y 1,4 M DEL SUELO

UBICACIÓN DE LAS SIRENAS
UBICACIÓN: EN LOS PASILLOS ADYACENTES A PUNTOS EL RECORRIDO DE CABLE , DE LA CENTRAL A CADA ELEMENTO HASTA LA CENTRAL NO SE DISCONECTAR POR CUALQUIER OPERACIÓN.

NOTA:
LA PULSADORES MANUALES DE ALARMA Y SIRENAS SE INTALARÁN MEDIANTE SEÑALES DEFINIDAS EN LA NORMA UNE 23033-1 CUYO TAMAÑO SERÁ:
- ETIQUETA UNA DISTANCIA DE OBSERVACIÓN DE LA SEÑAL NO EXCEDA DE 10 m.
- ETIQUETA UNA DISTANCIA DE OBSERVACIÓN ESTÉ COMPRENDIDA ENTRE 10 Y 20 m.
- ETIQUETA UNA DISTANCIA DE OBSERVACIÓN ESTÉ COMPRENDIDA ENTRE 20 Y 30 m.

LOS DETALLES SERÁN VISIBLES INCLUSO EN CASO DE FALLO DEL SUMINISTRO NORMAL DE ALUMBRADO ARTIFICIAL, PARA LO CUAL CUMPLIRÁ LO ESTABLECIDO EN LAS NORMAS UNE 23035-2003 PARTES 1 A 4.

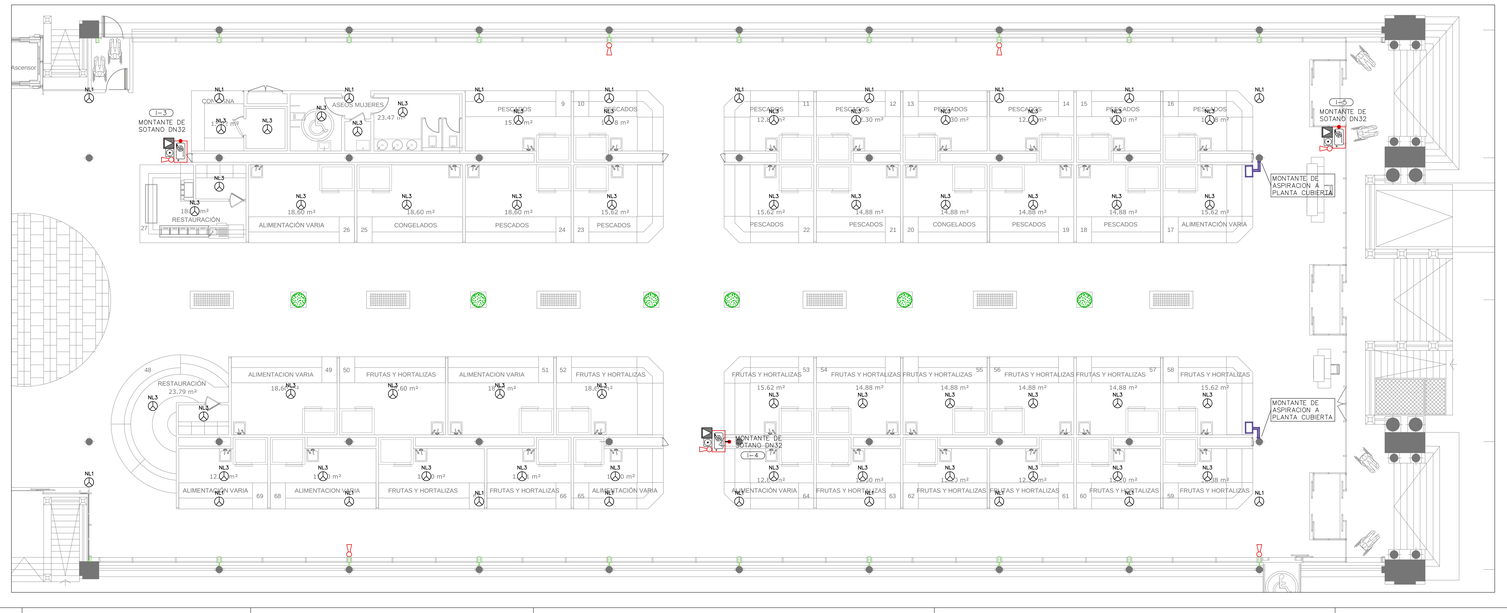

PROMOTOR

Zaragoza AYUNTAMIENTO

EXCMO. AYUNTAMIENTO ZARAGOZA

ENCOMIENDA DE GESTION

mercazaragoza

MERCAZARAGOZA S.A.

AUTOR DEL PROYECTO:

MERCASA

DEPARTAMENTO TÉCNICO MERCASA

PEDRO VILLOLDO MAZO — ARQUITECTO

INGENIERIA DE ESTRUCTURAS

Ingenieros JG

JG INGENIEROS

DIRECCIÓN DEL TRABAJO

JOSÉ ANTONIO ARANAZ DE MOTTA
ARQUITECTO MUNICIPAL

REHABILITACIÓN
POR MODERNIZACION DEL
MERCADO CENTRAL "LANUZA"

SITUACIÓN
Avda. de Cesar Augusto / C/ Manifestación s/nº
Area de Referencia nº1
50003 ZARAGOZA

PLANO
PLANTA BAJA
PROTECCION CONTRA INCENDIOS
DISTRIBUCIÓN

FECHA	ESCALA
	1:100
MODIFICADO / EDICION	PLANO Nº
------- / 0	PC.02