PROPIEDAD INTELECTUAL. El proyecto, ideas y aspectos de diseño, reflejados en este documento gráfico se encuentran PROTEGIDOS por la LEY DE PROPIEDAD INTELECTUAL (texto refundido y aprobado por el REAL DECRETO LEGISLATIVO 1/1996, de 12 de abril BOE 22-IV-96

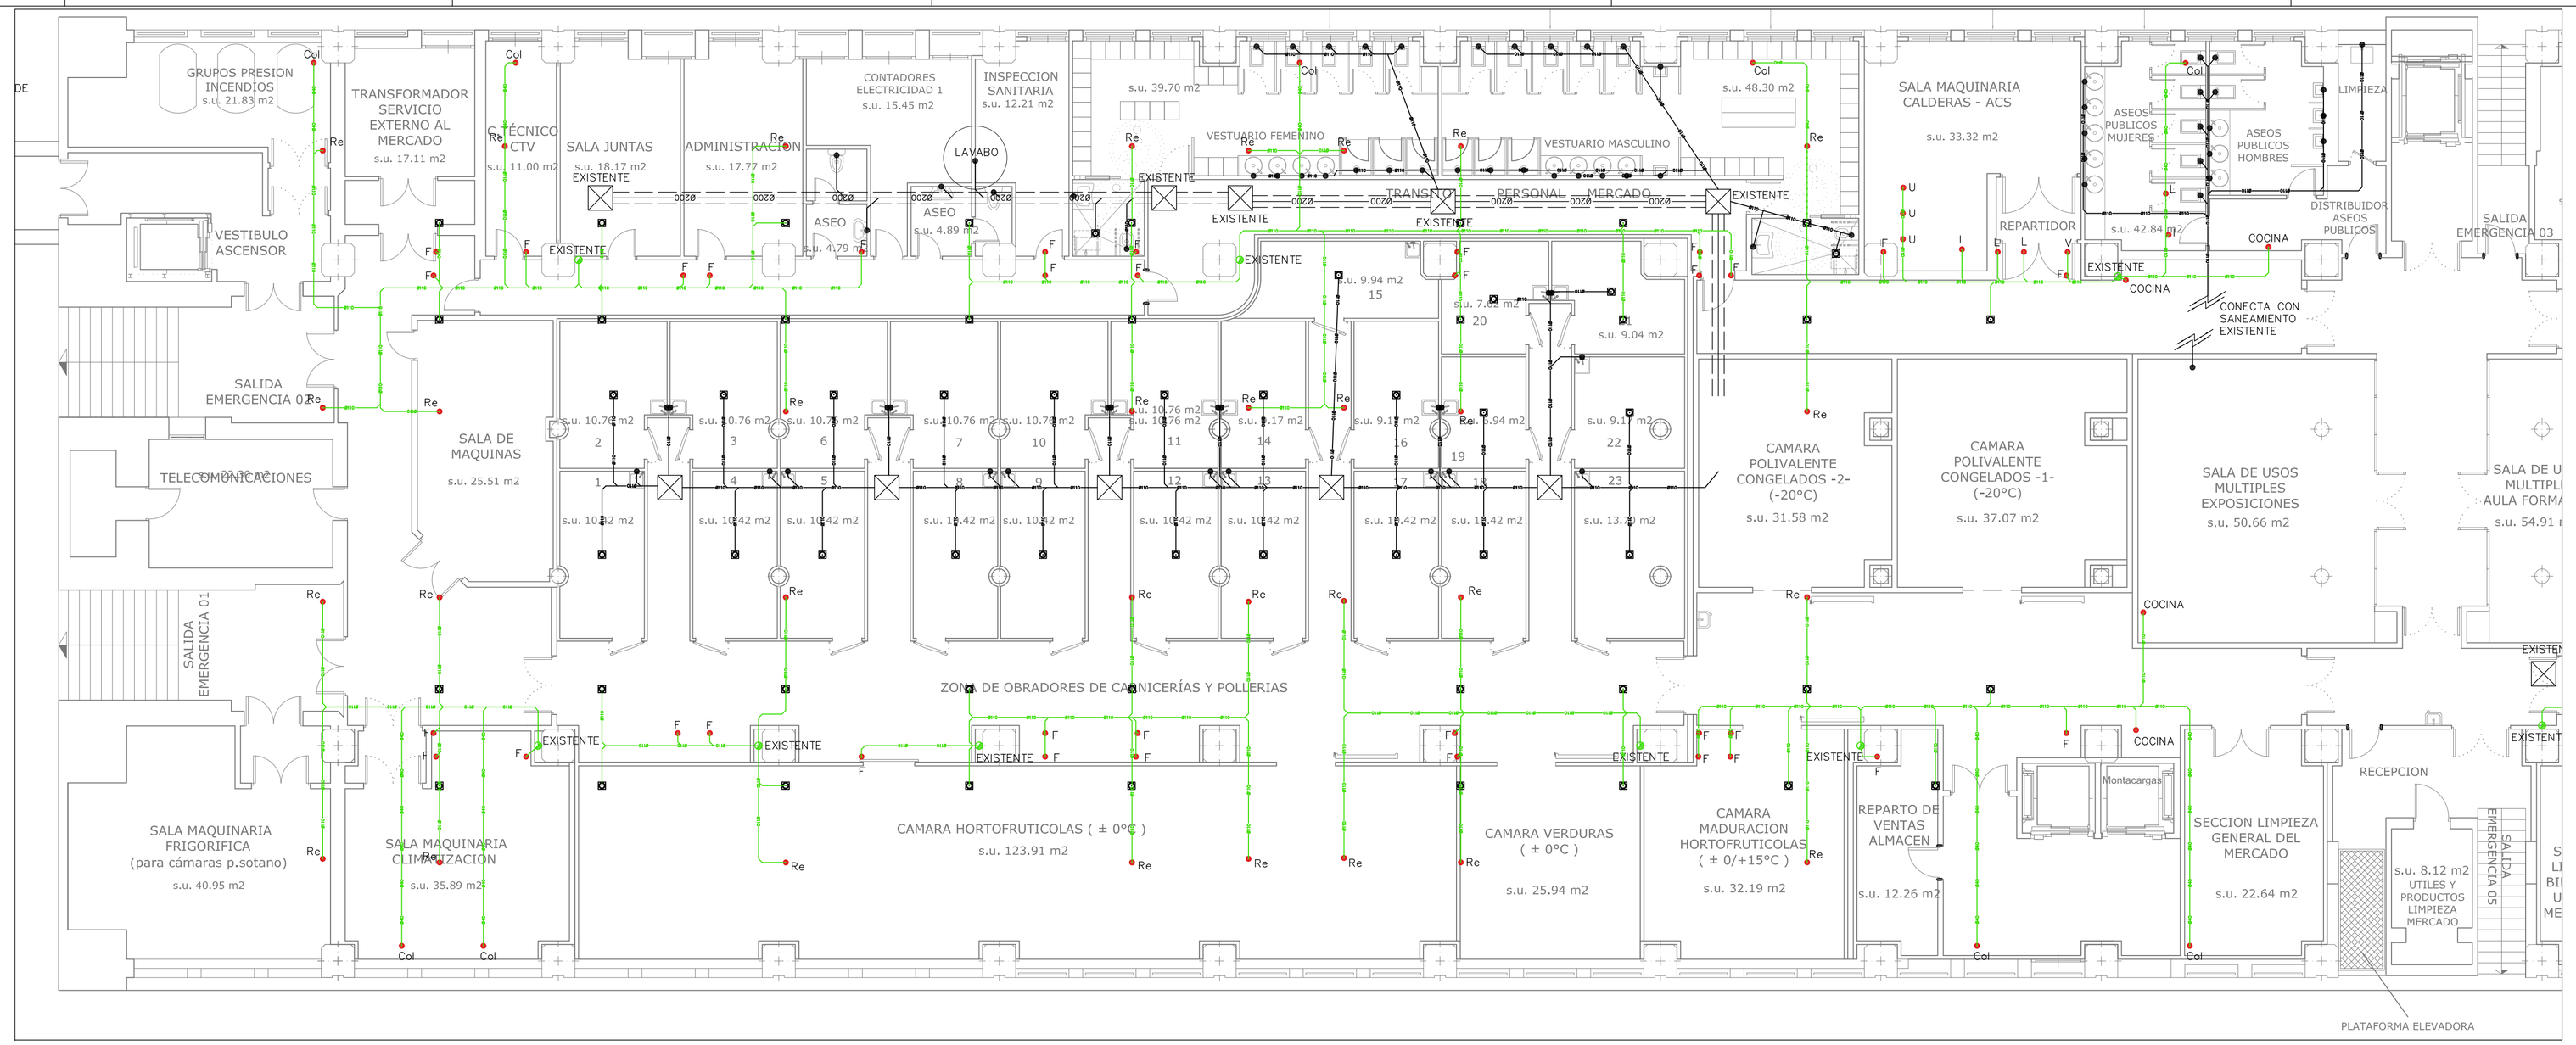


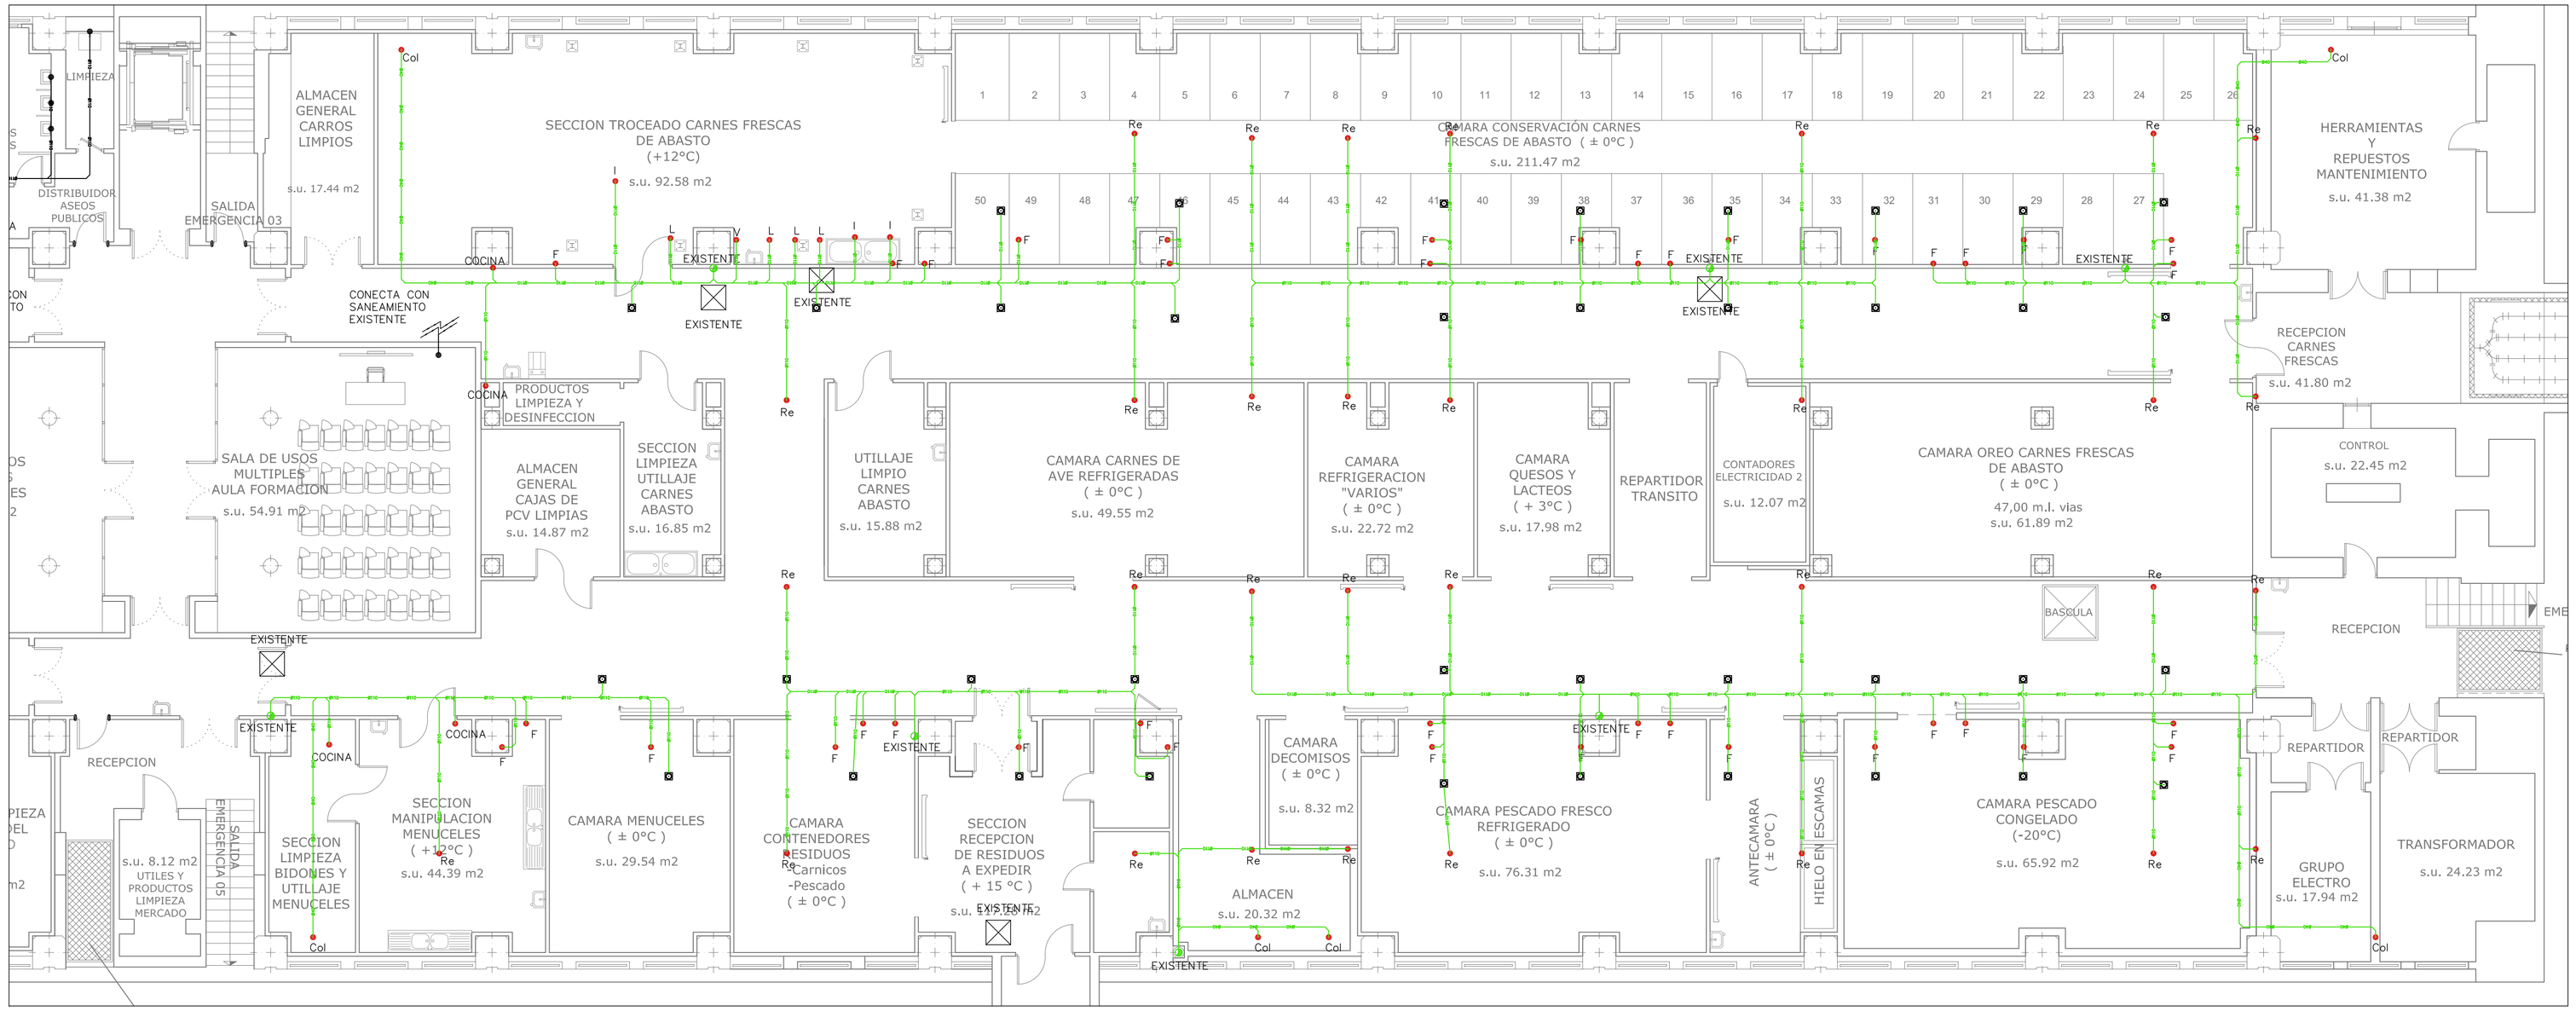


## LEYENDA SANEAMIENTO

| SIMBOLOGÍA | DESCRIPCIÓN |
|---|---|
| Fe / Pe | COLECTOR ENTERRADO FECAL / PLUVIAL |
| —Fe— / —Pe— | TUBERÍAS DE DESAGUE FECAL / PLUVIAL |
| | REJA CON CANAL DE EVACUACIÓN |
| P | BAJANTE AGUAS PLUVIALES |
| F | BAJANTE AGUAS FECALES |
| | TAPÓN DE REGISTRO Y LIMPIEZA |
| | SUMIDERO |
| | ARQUETA REGISTRABLE |
| | PUNTO DE DESAGÜE Y CONEXIÓN APARATOS SANITARIOS |

NOTAS:

MATERIAL TUBERÍAS:

COLECTORES GENERALES ENTERRADOS:

PVC TIPO UD UNE-EN 1401-1 SN-4 SDR-41

PVC PARED ESTRUCTURADA SN 8 EN 13476

POLIPROPILENO UNE-EN 1295, UNE-EN 1852 SN- / SDR-

BAJANTES, DESAGÜES Y COLECTORES COLGADOS:

PVC TIPO B UNE-EN 1329-1

PVC SERIE B M1 UNE 145

PVC INSONORIZADA UNE-EN 1329-1

POLIPROPILENO INSONORIZADA

FUNDICIÓN UNE-EN 877

ARQUETAS:

PREFABRICADA EN POLIETILENO

CONSTRUIDA EN OBRA CON FÁBRICA DE LADRILLO

LOS BAJANTES PLUVIALES SE SUSTITUIRÁN Y SE CONECTARÁN EN PLANTA BAJA A LOS EXISTENTES

PROMOTOR

Zaragoza AYUNTAMIENTO

EXCMO. AYUNTAMIENTO ZARAGOZA

ENCOMIENDA DE GESTION

mercazaragoza

MERCAZARAGOZA S.A.

AUTOR DEL PROYECTO:

MERCASA

DEPARTAMENTO TÉCNICO MERCASA

PEDRO VILLOLDO MAZO — ARQUITECTO

INGENIERIA DE ESTRUCTURAS

ingenieros JG

JG INGENIEROS

DIRECCIÓN DEL TRABAJO

JOSÉ ANTONIO ARANAZ DE MOTTA
ARQUITECTO MUNICIPAL

# REHABILITACIÓN POR MODERNIZACION DEL MERCADO CENTRAL "LANUZA"

SITUACIÓN
Avda. de Cesar Augusto / C/ Manifestación s/nº
Area de Referencia nº1
50003 ZARAGOZA

PLANO

PLANTA SOTANO
SANEAMIENTO
DISTRIBUCIÓN

| FECHA | | ESCALA |
|---|---|---|
| | | 1:100 |
| MODIFICADO | EDICION | PLANO Nº |
| ------- | 0 | SA.01 |