



COLEGIO
OFICIAL DE
ARQUITECTOS DE
ARAGON

PLANTILLA DE FIRMAS ELECTRÓNICAS

FIRMAS DE COLEGIADOS

FIRMAS COLEGIOS / ORGANISMOS OFICIALES / OTROS














COLEGIO OFICIAL DE ARQUITECTOS DE ARAGÓN | Demarcación de ZARAGOZA.
VISADO Normal con fecha 05/07/2017. Número de expediente/fase ZA2017001861400

Documento con firma electrónica. Autenticidad verificable en coaa.e-gestion.es/validacion.aspx con CSV: EVeggb353uw78552017730953



Page 10

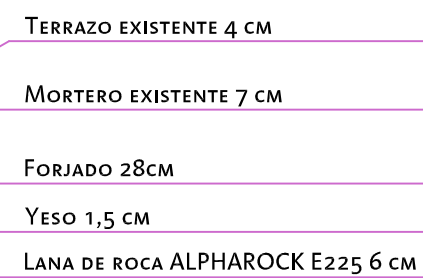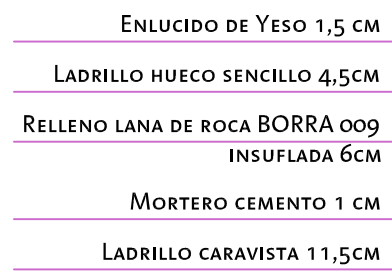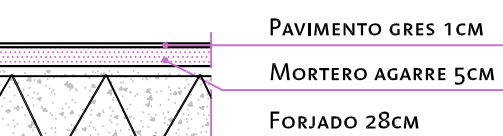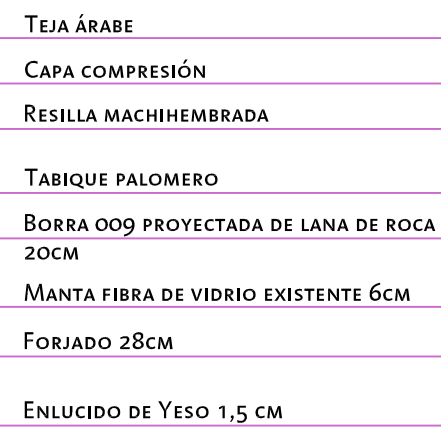

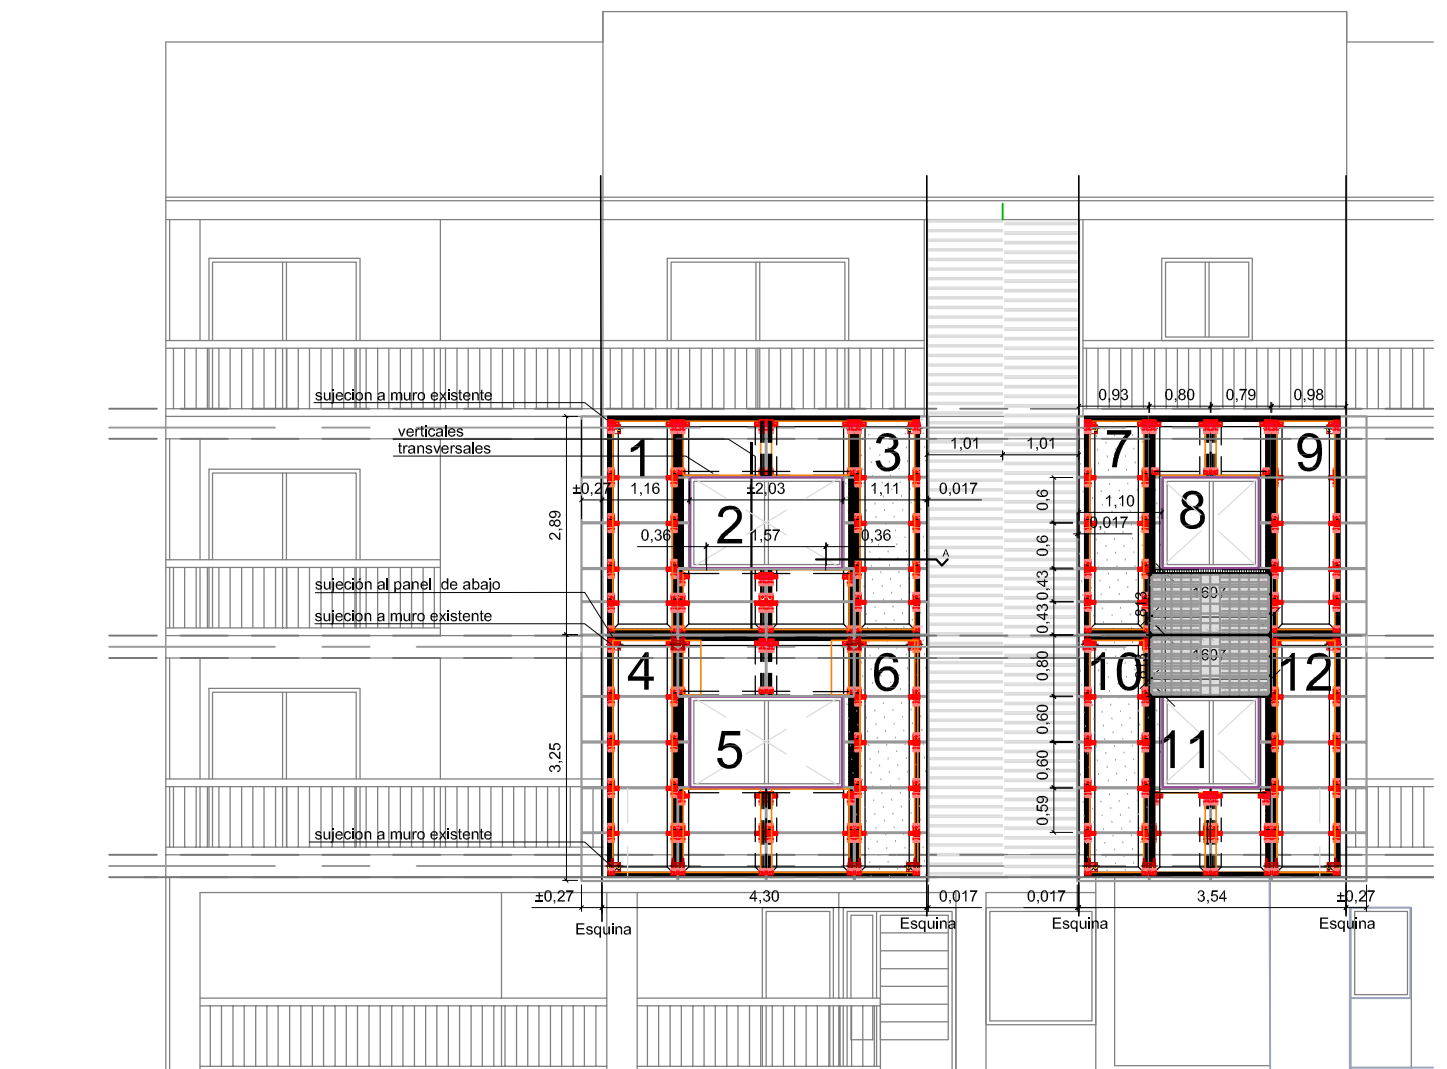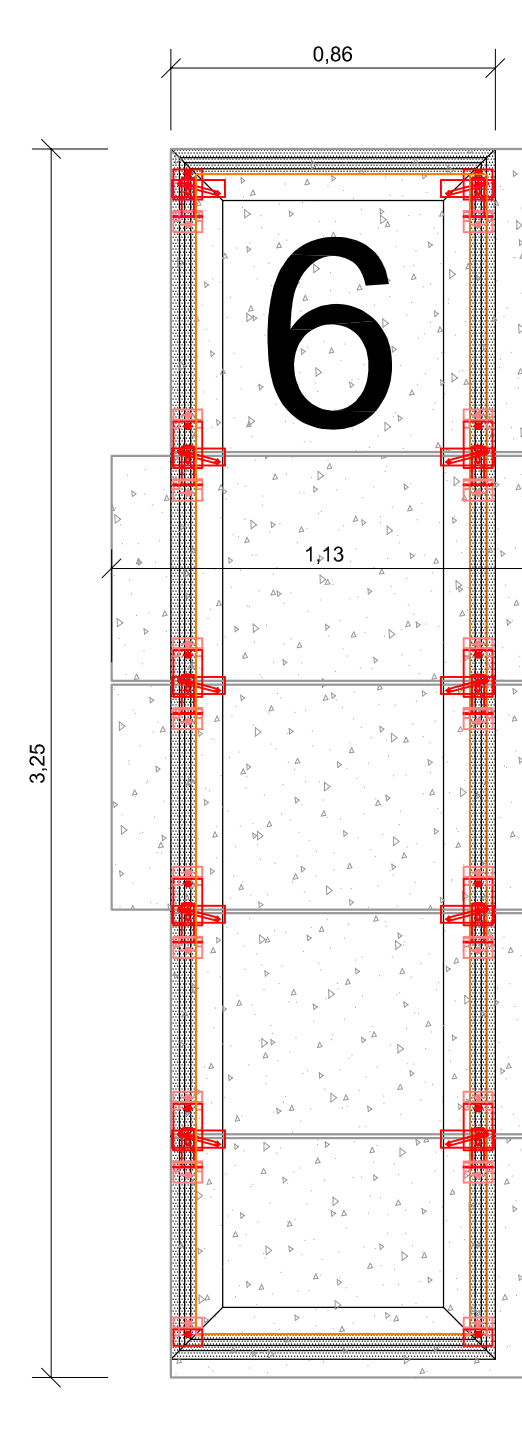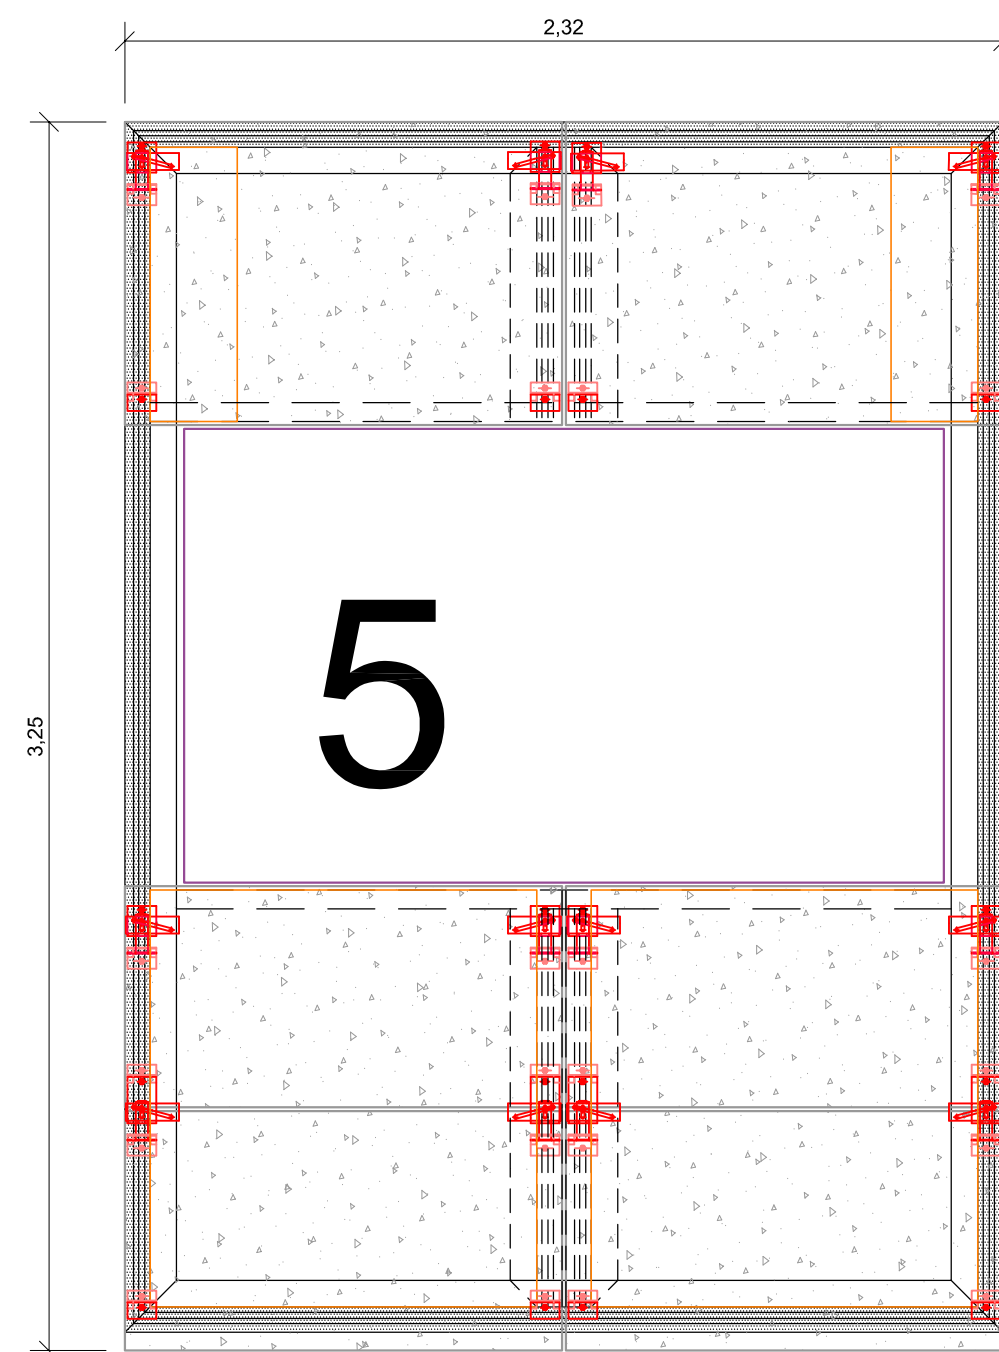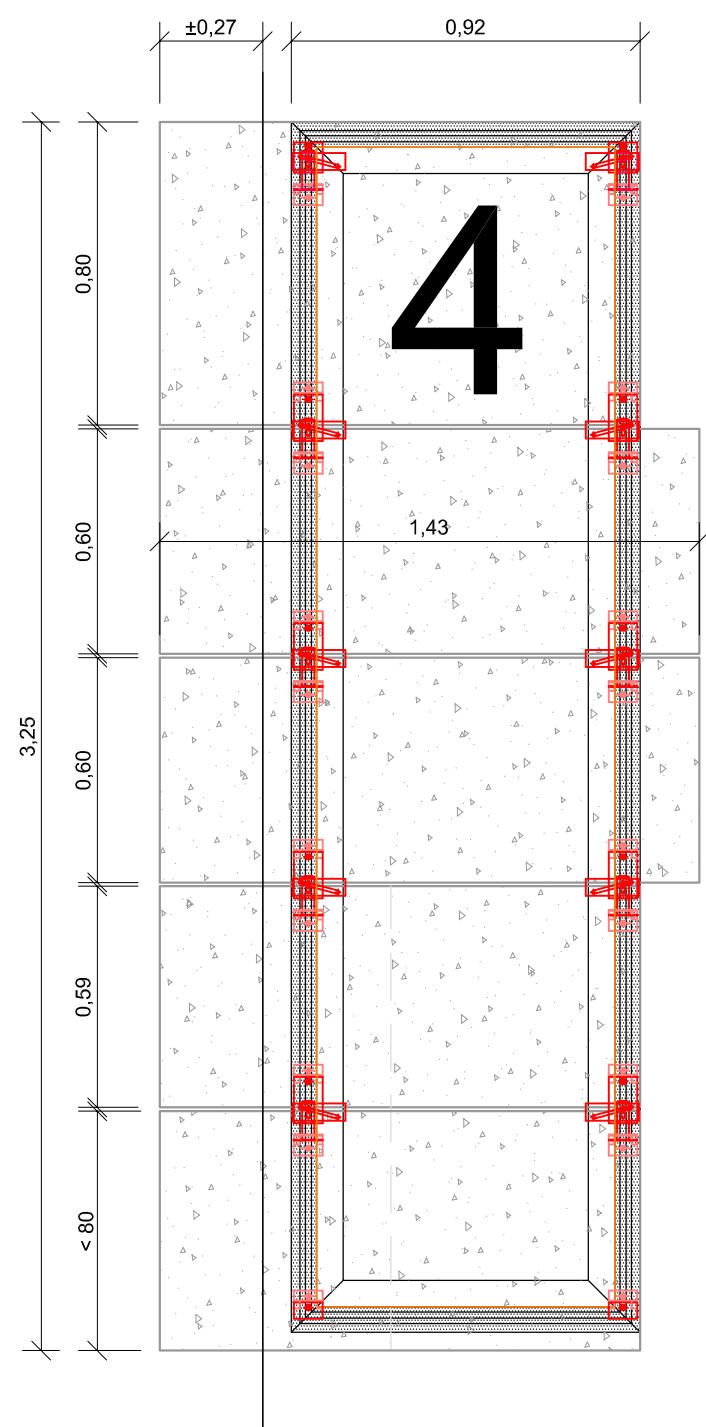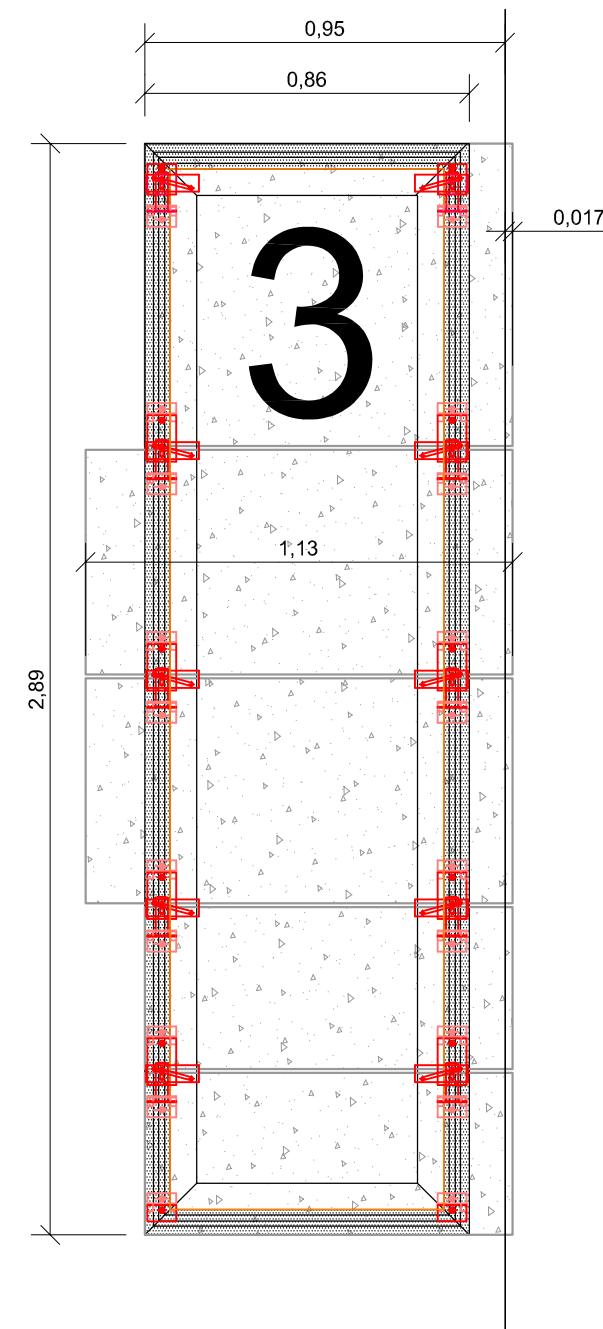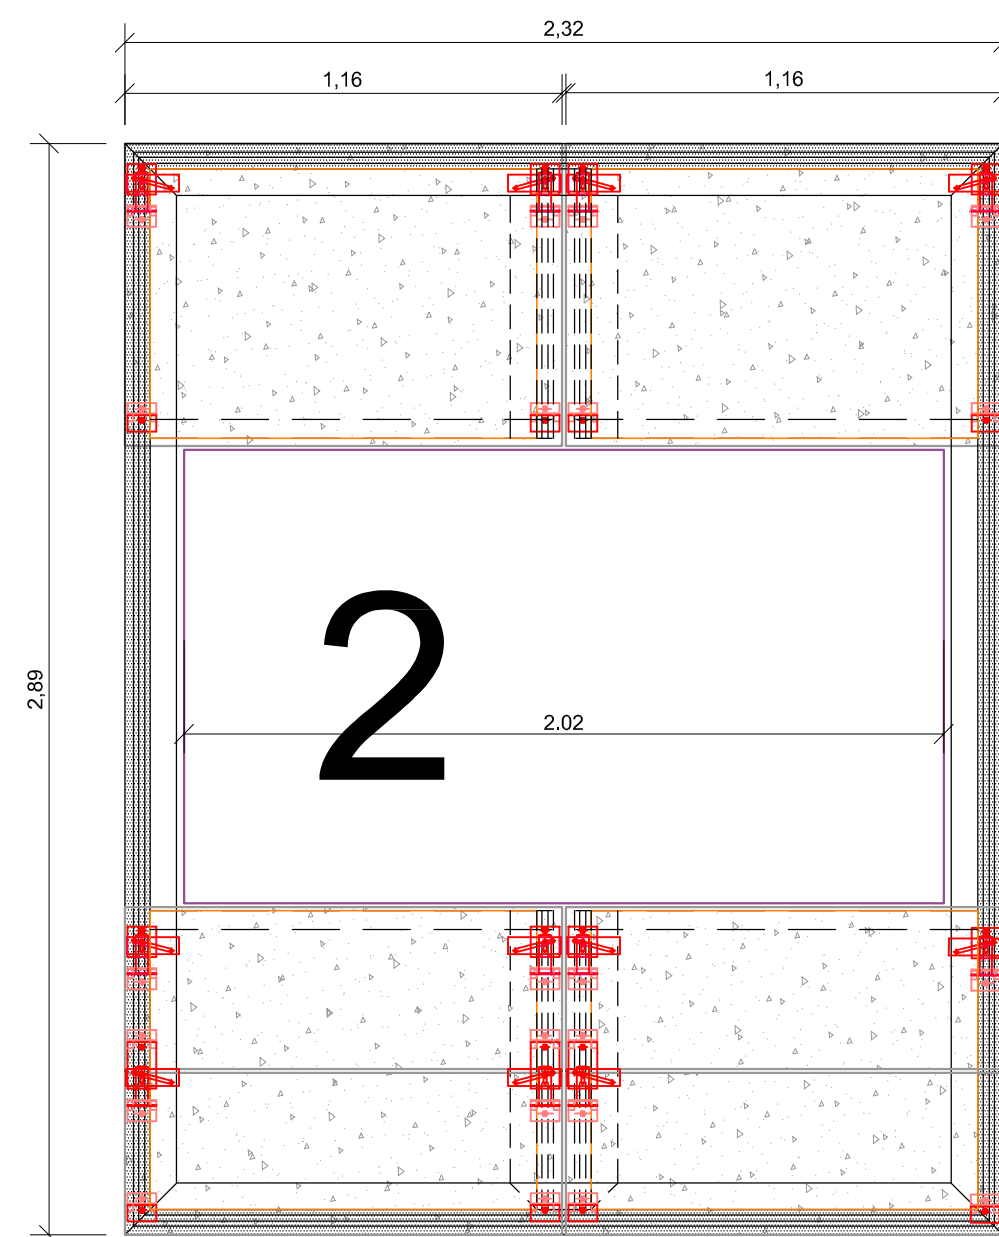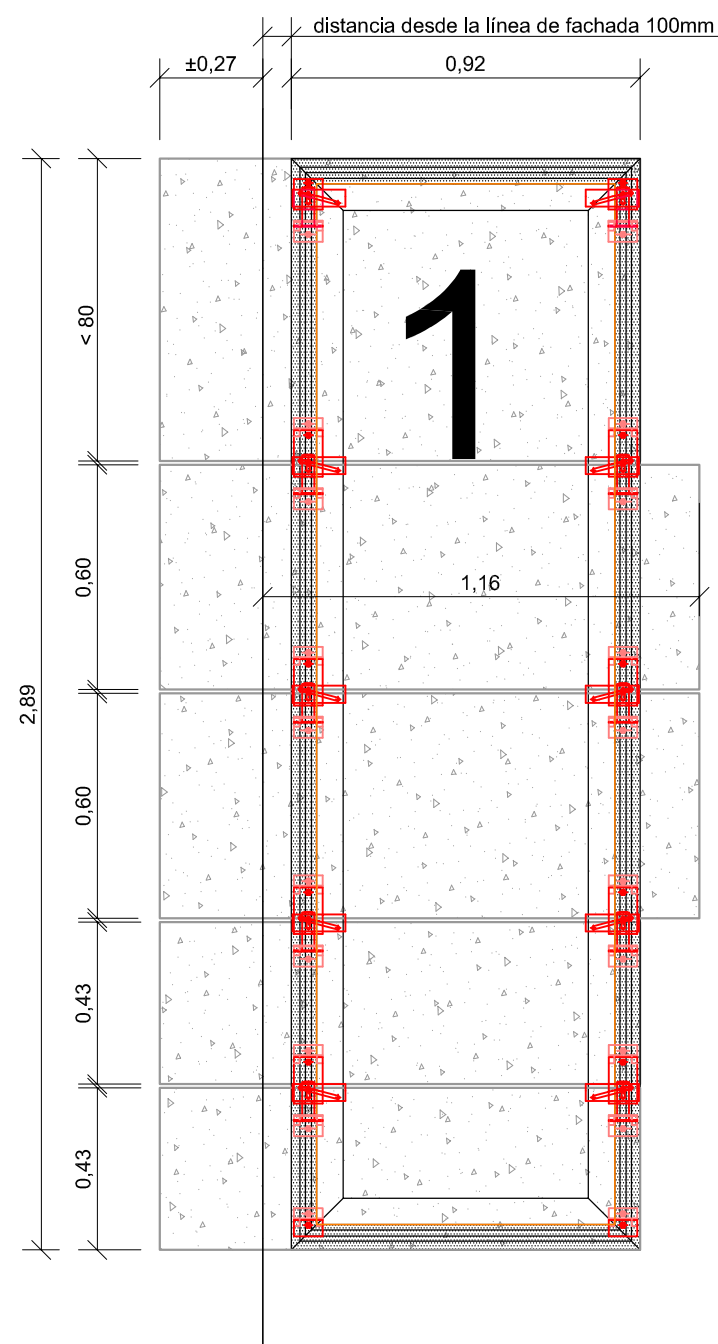

CALLE MAESTRO TELLERIA

Zaragoza
VIVIENDA

DET
02
V_01

REHABILITACIÓN ENERGÉTICA DE EDIFICIO DE VIVIENDAS
PROYECTO BUILDHEAT - G.A. 680658 H2020-EEB-2015

CALLE MAESTRO TELLERIA, 12-20. ZARAGOZA

ARQUITECTA
PIAR LOPEZ RUIZ

CAPITULO
DETALLES MEJORA ENVOLVENTE
PLANO
DETALLES CONSTRUCTIVOS 02

FECHA Y ARCHIVO
JUNIO 2017







ESCALA
1/100 - 1/20

COLEGIO OFICIAL DE ARQUITECTOS DE ARAGON | Demarcación de ZARAGOZA
VISADO Normal con fecha 05/07/2017. Número de expediente/fase ZA2017001861400




Documento con firma electrónica. Autenticidad verificable en coaa.e-gestion.es/validacion.aspx con CSV: EVeggb353dw78552017730953



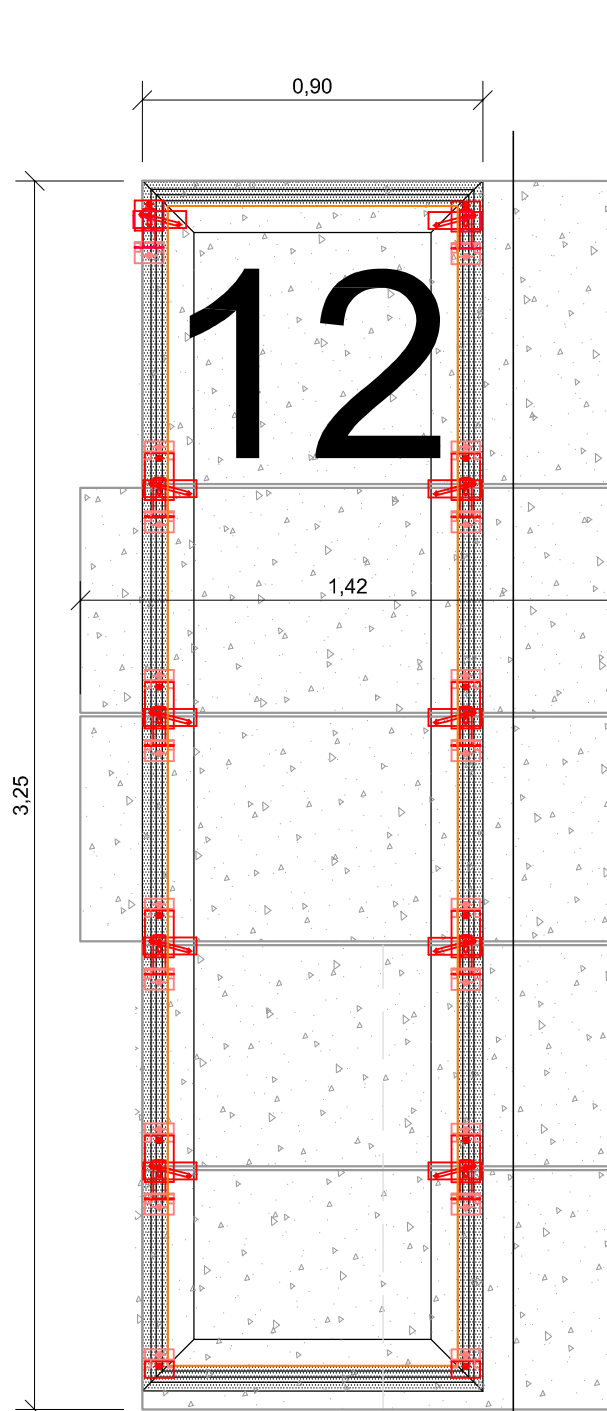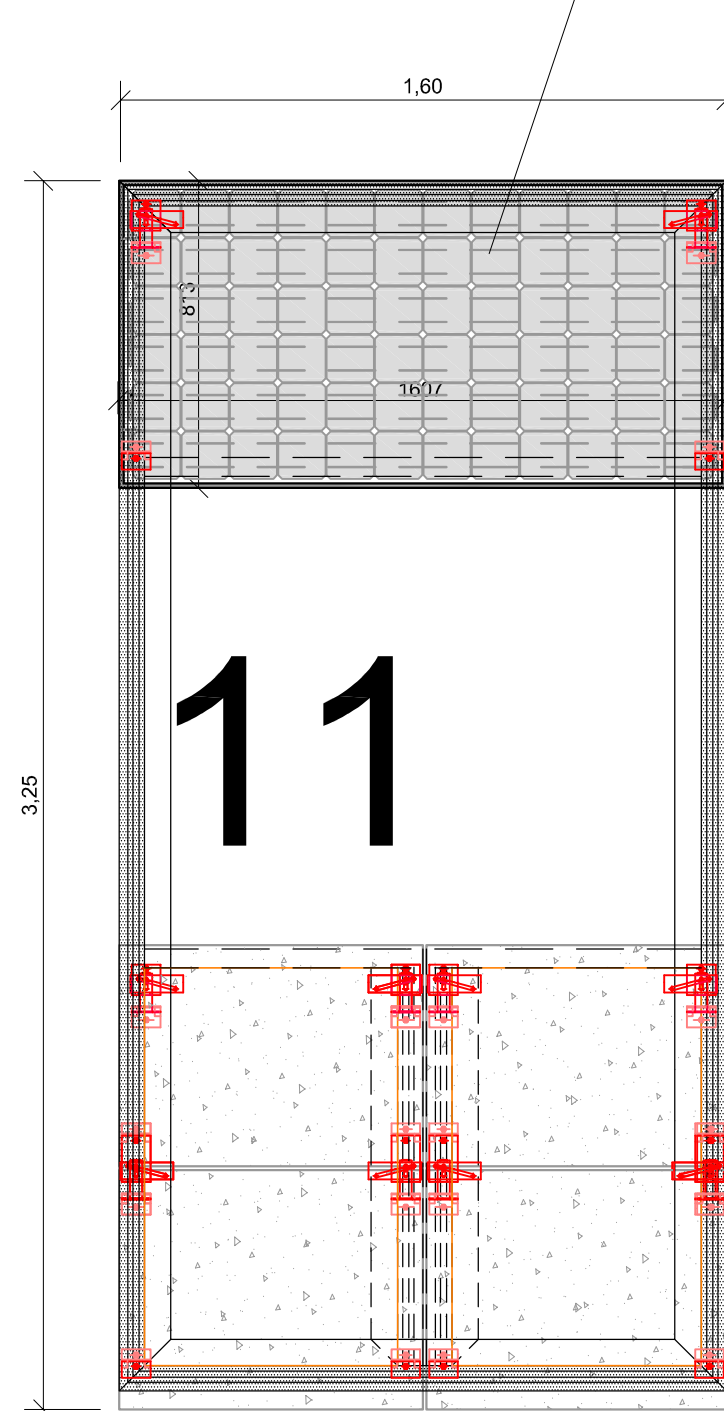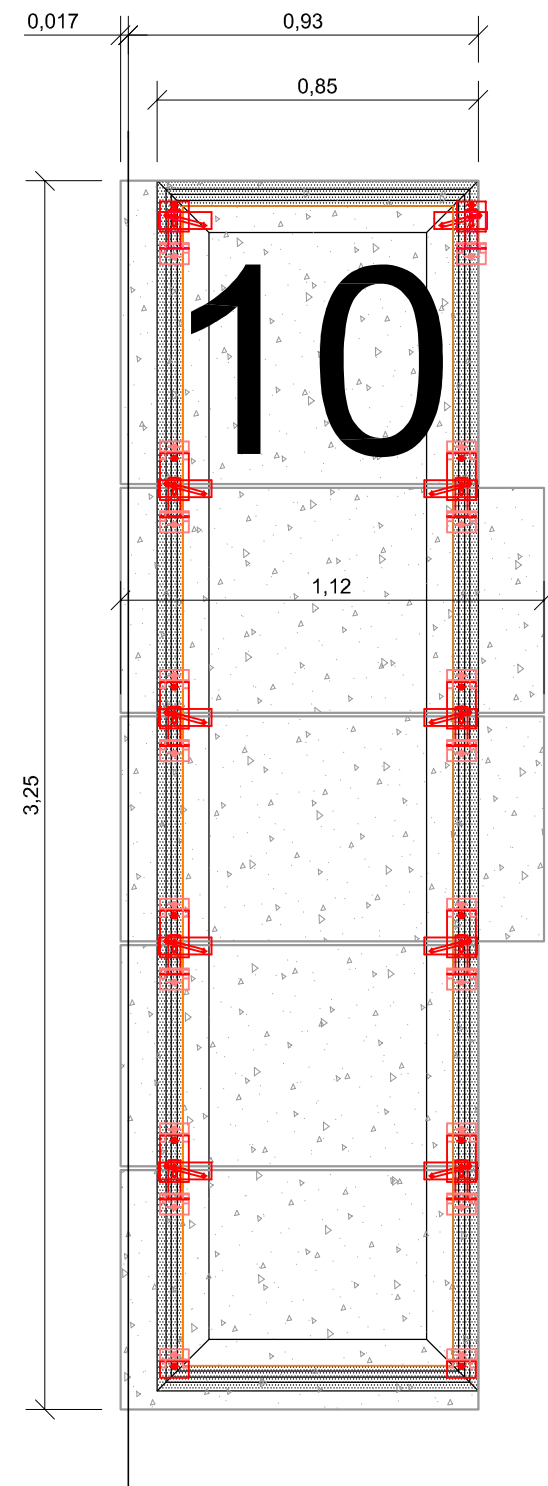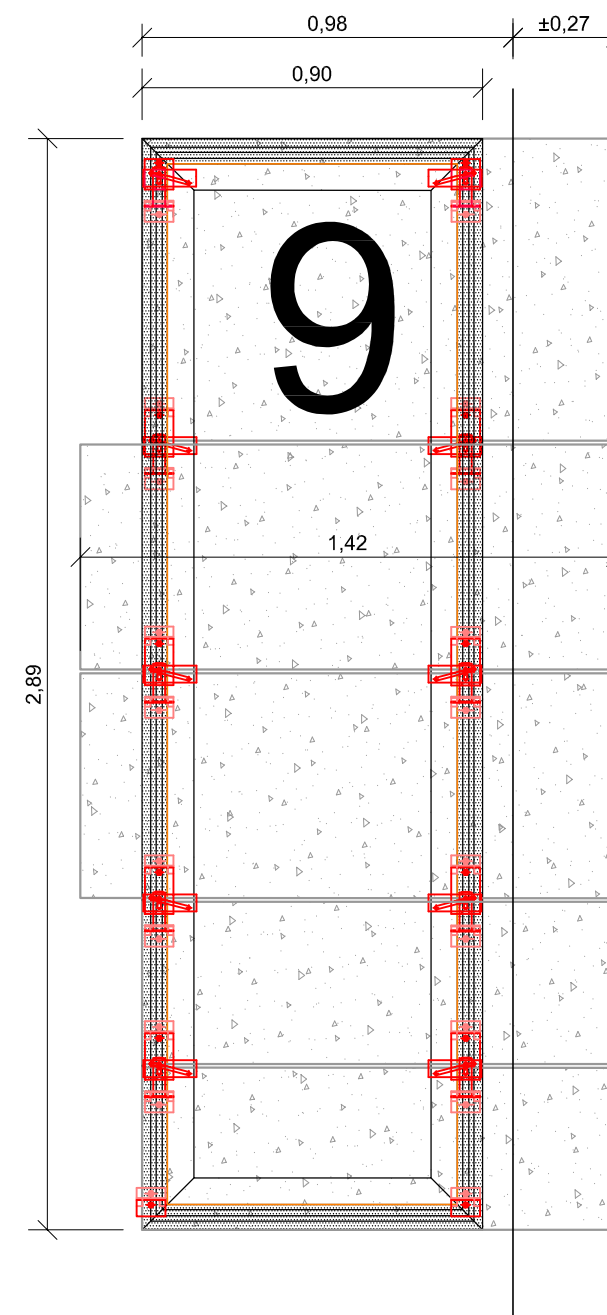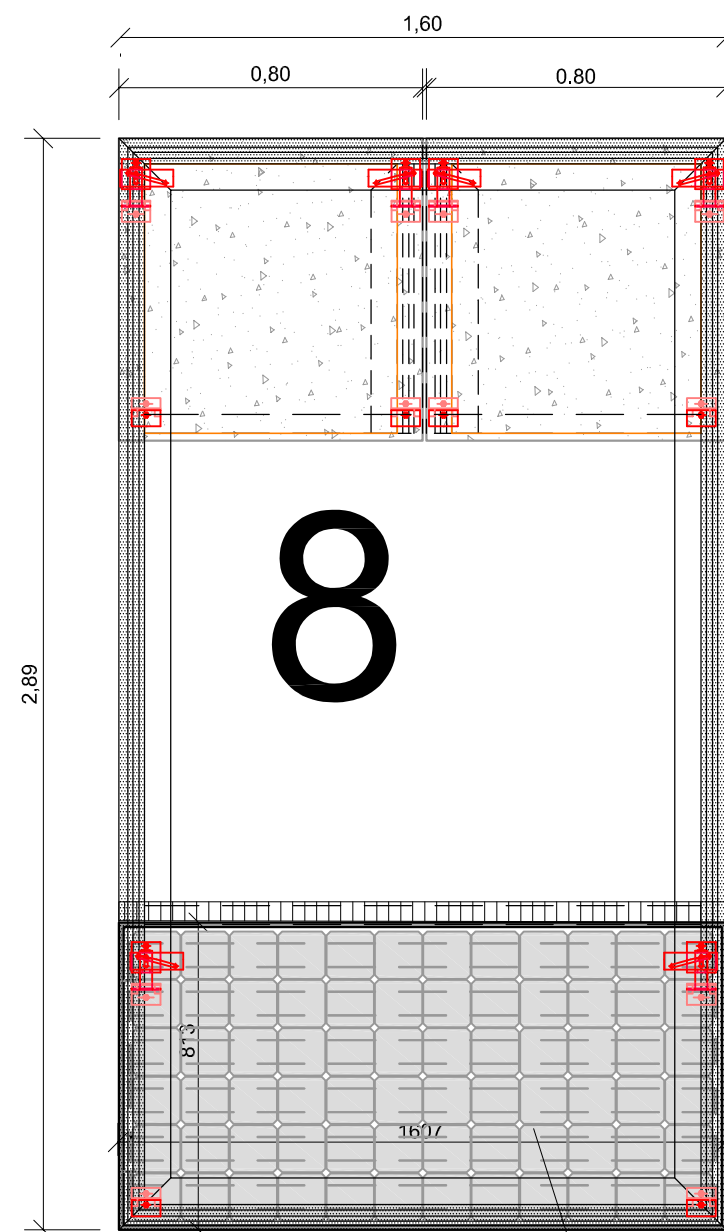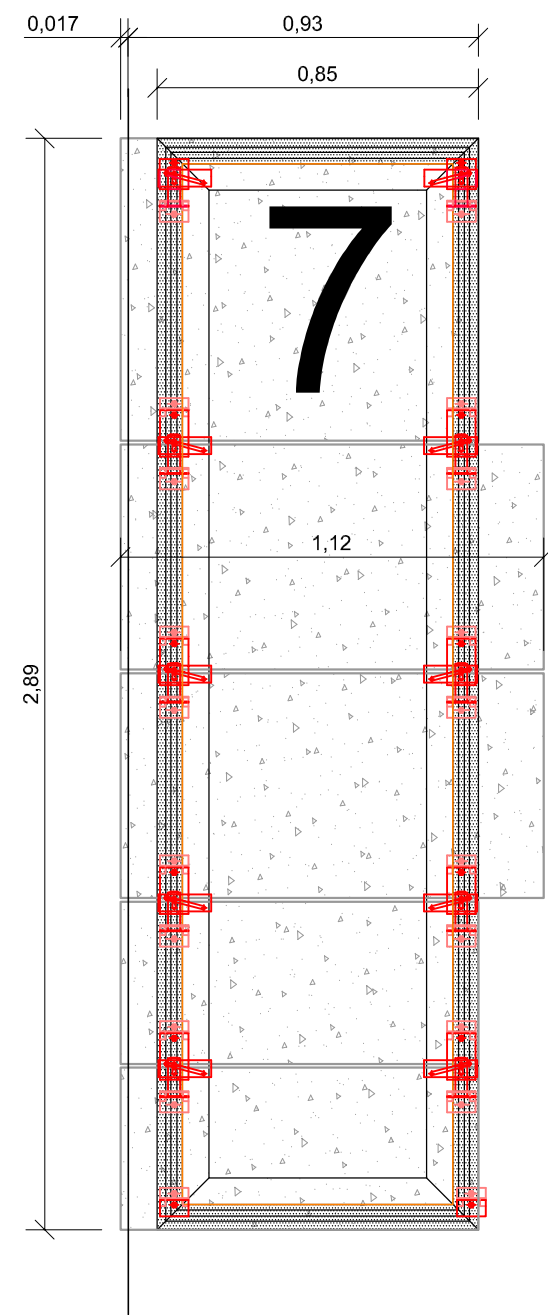

Monocrystalline 72
dpS-185/205 M5-72BB

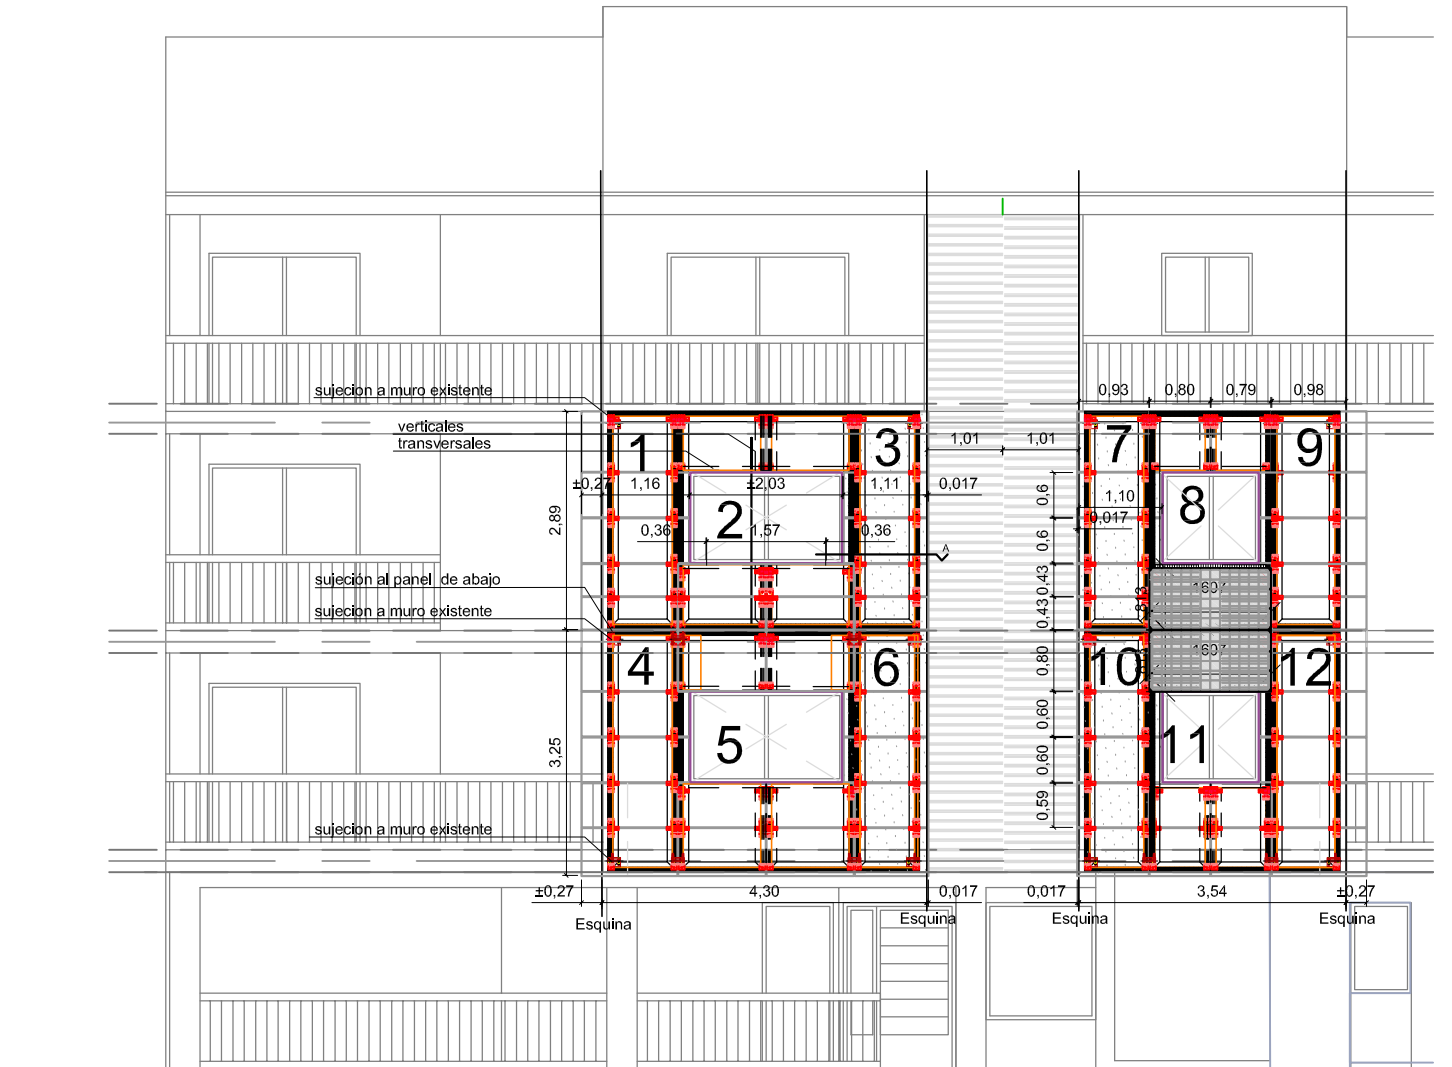

CALLE MAESTRO TELLERIA

Zaragoza
VIVIENDA

DET
03
V_01

REHABILITACIÓN ENERGÉTICA DE EDIFICIO DE VIVIENDAS
PROYECTO BUILDHEAT - G.A. 680658 H2020-EEB-2015

CALLE MAESTRO TELLERIA, 12-20. ZARAGOZA

ARQUITECTA
PIAR LOPEZ RUIZ

CAPITULO
DETALLES MEJORA ENVOLVENTE
PLANO
DETALLES CONSTRUCTIVOS.03

FECHA Y ARCHIVO
JUNIO 2017






ESCALA
1/100 - 1/20

COLEGIO OFICIAL DE ARQUITECTOS DE ARAGON | Demarcación de ZARAGOZA
VISADO Normal con fecha 05/07/2017. Número de expediente/fase ZA2017001861400



Documento con firma electrónica. Autenticidad verificable en coaa.e-gestion.es/validacion.aspx con CSV: EVeggb353dw78552017730953



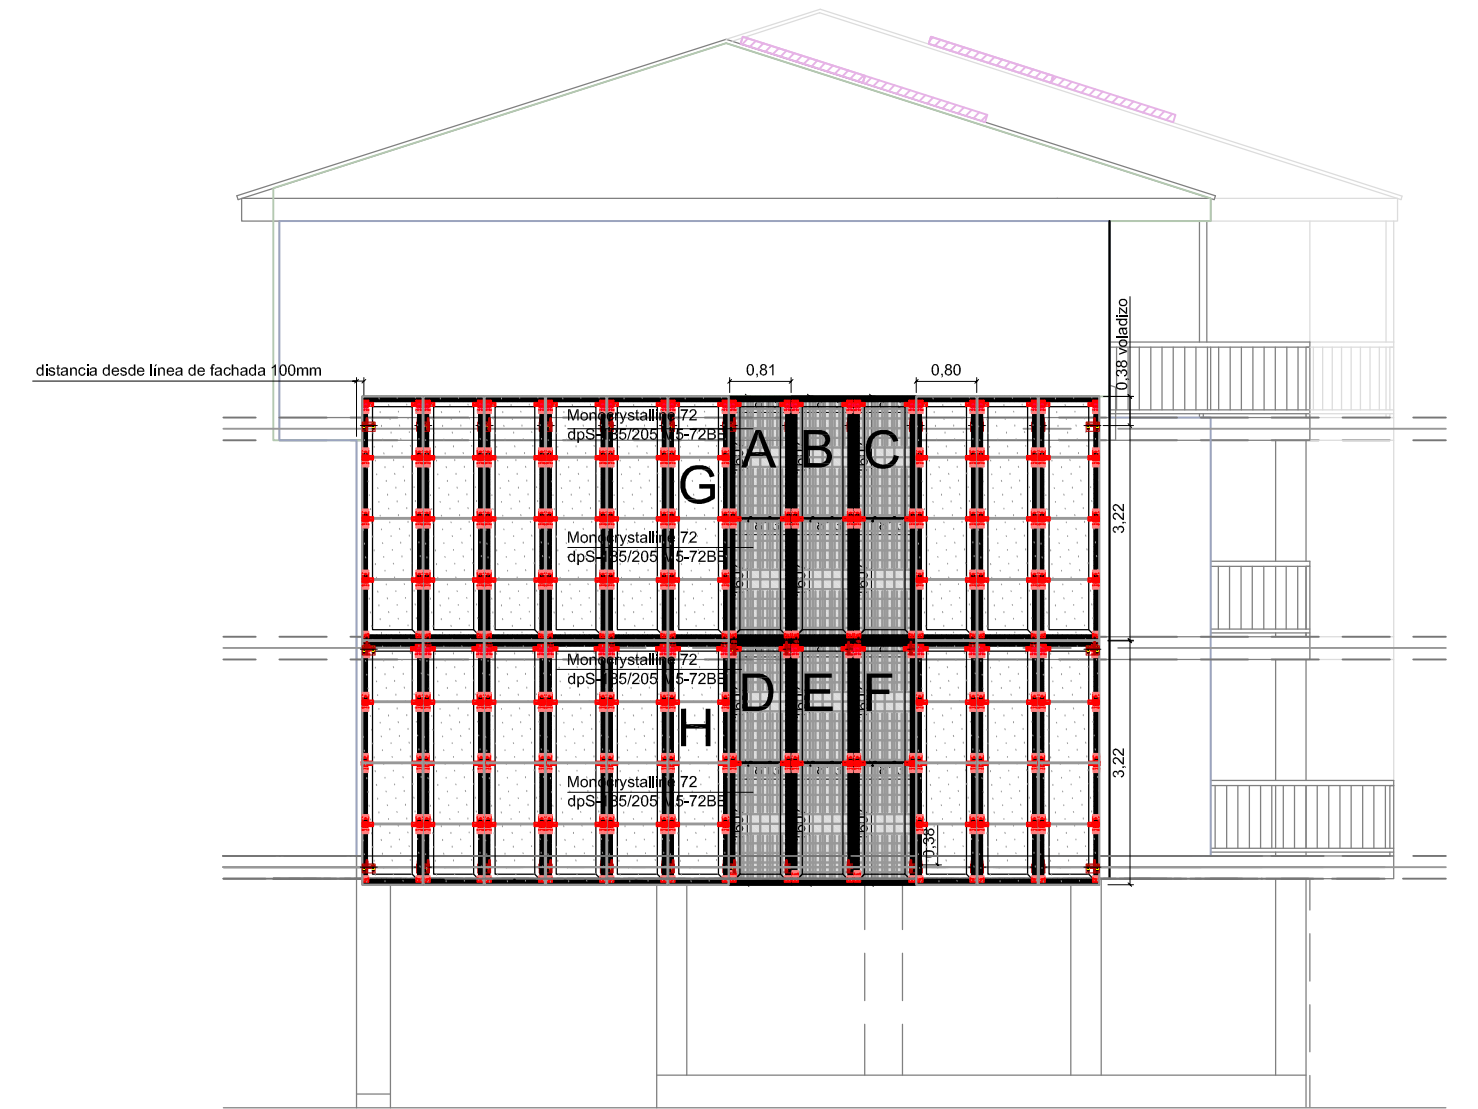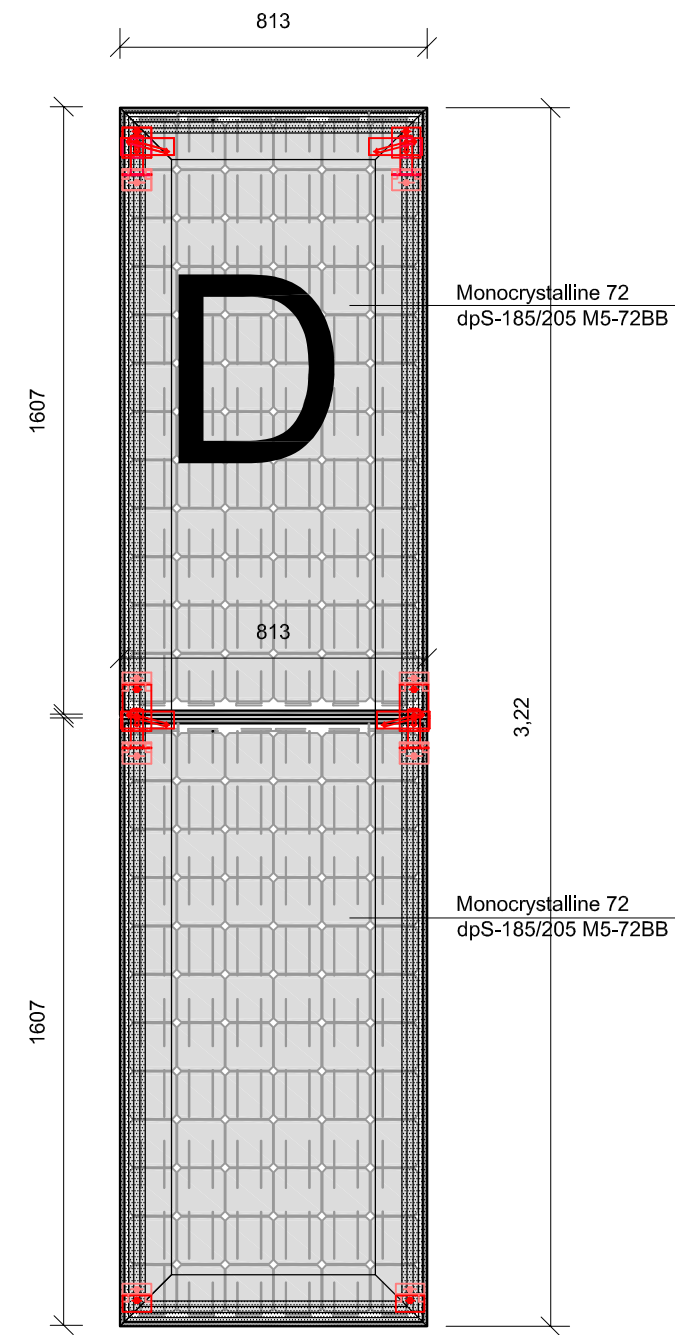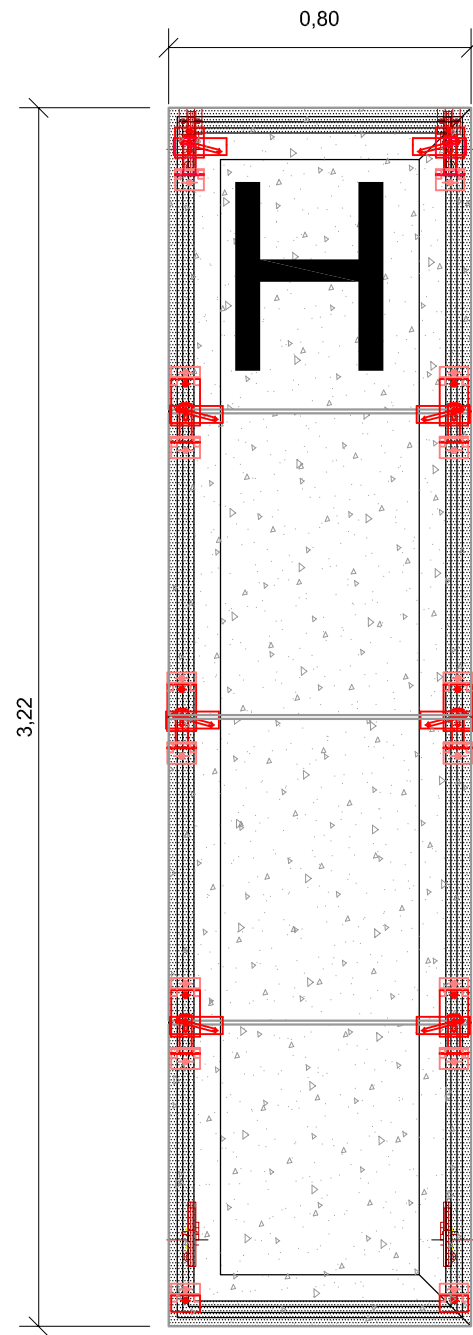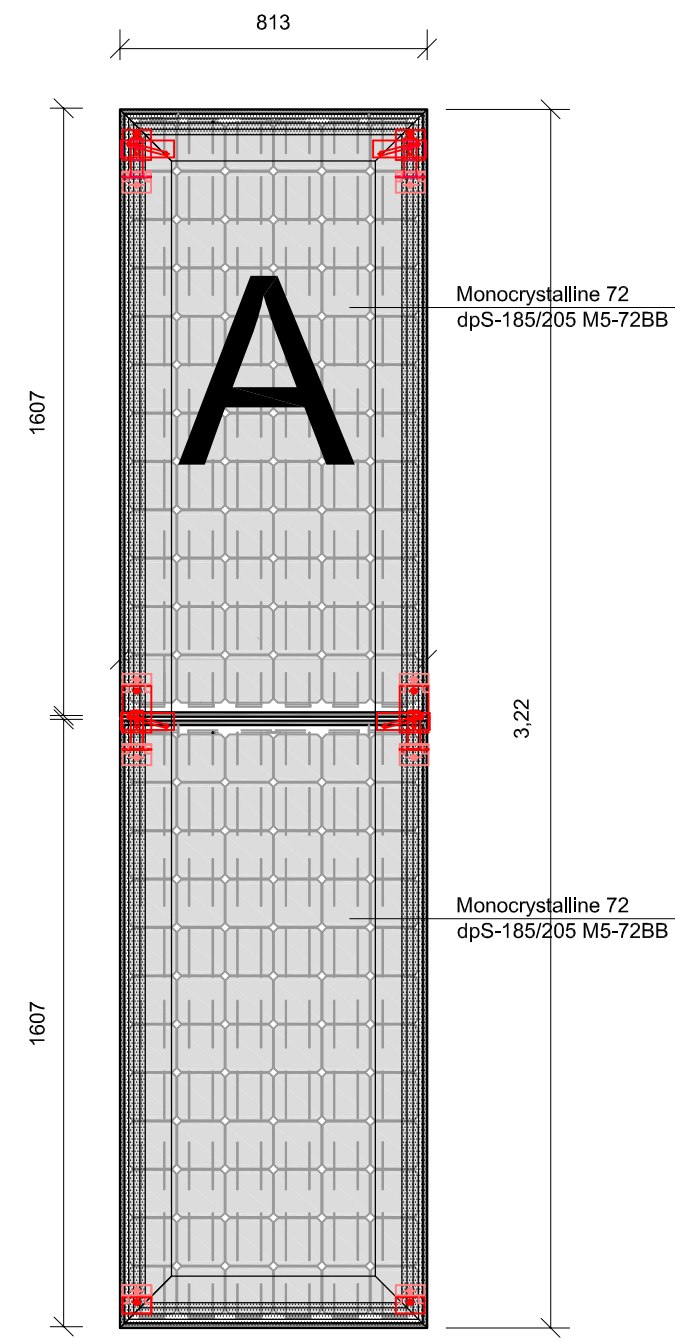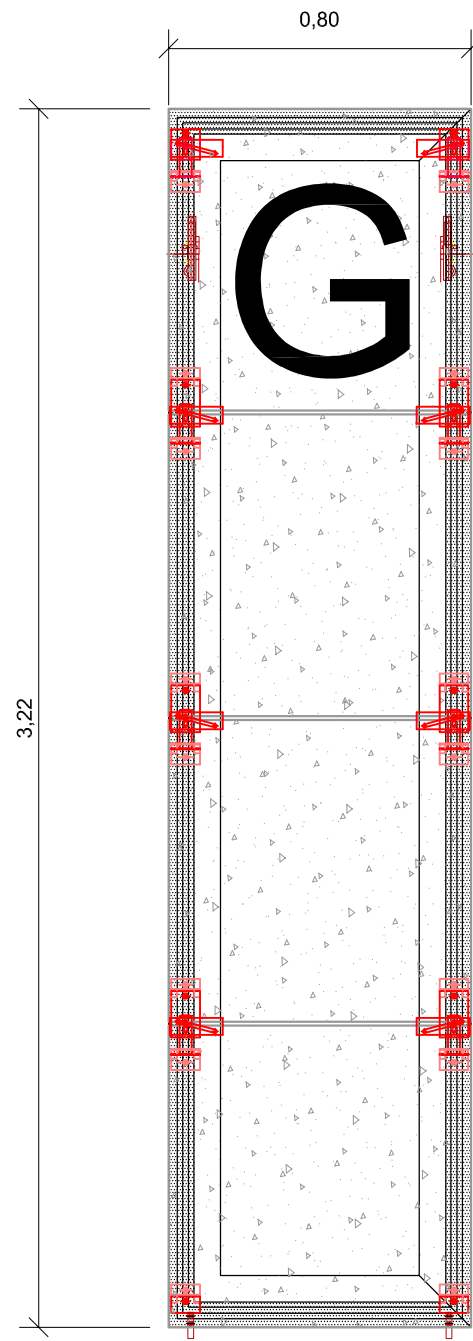

CALLE ALBERTO MAGNO



REHABILITACIÓN ENERGÉTICA DE EDIFICIO DE VIVIENDAS
PROYECTO BUILDHEAT - G.A. 680658 H2020-EEB-2015

CALLE MAESTRO TELLERIA, 12-20. ZARAGOZA



ARQUITECTA	CAPÍTULO
PIERRE LOPEZ RUIZ	DETALLES MEJORA ENVOLVENTE
FECHA	PLANO
JUNIO 2017	DETALLES CONSTRUCTIVOS 04
FECHA ARCHIVO	ESCALA
JUNIO 2017	1/100 - 1/20



COLEGIO OFICIAL DE ARQUITECTOS DE ARAGÓN | Demarcación de ZARAGOZA
VISADO Normal con fecha 05/07/2017. Número de expediente/fase ZA2017001861400

Documento con firma electrónica. Autenticidad verificable en coaa.e-gestion.es/validacion.aspx con CSV: EVeggb353uw78552017730953

