




PLANTA ESTRUCTURA ASEOS

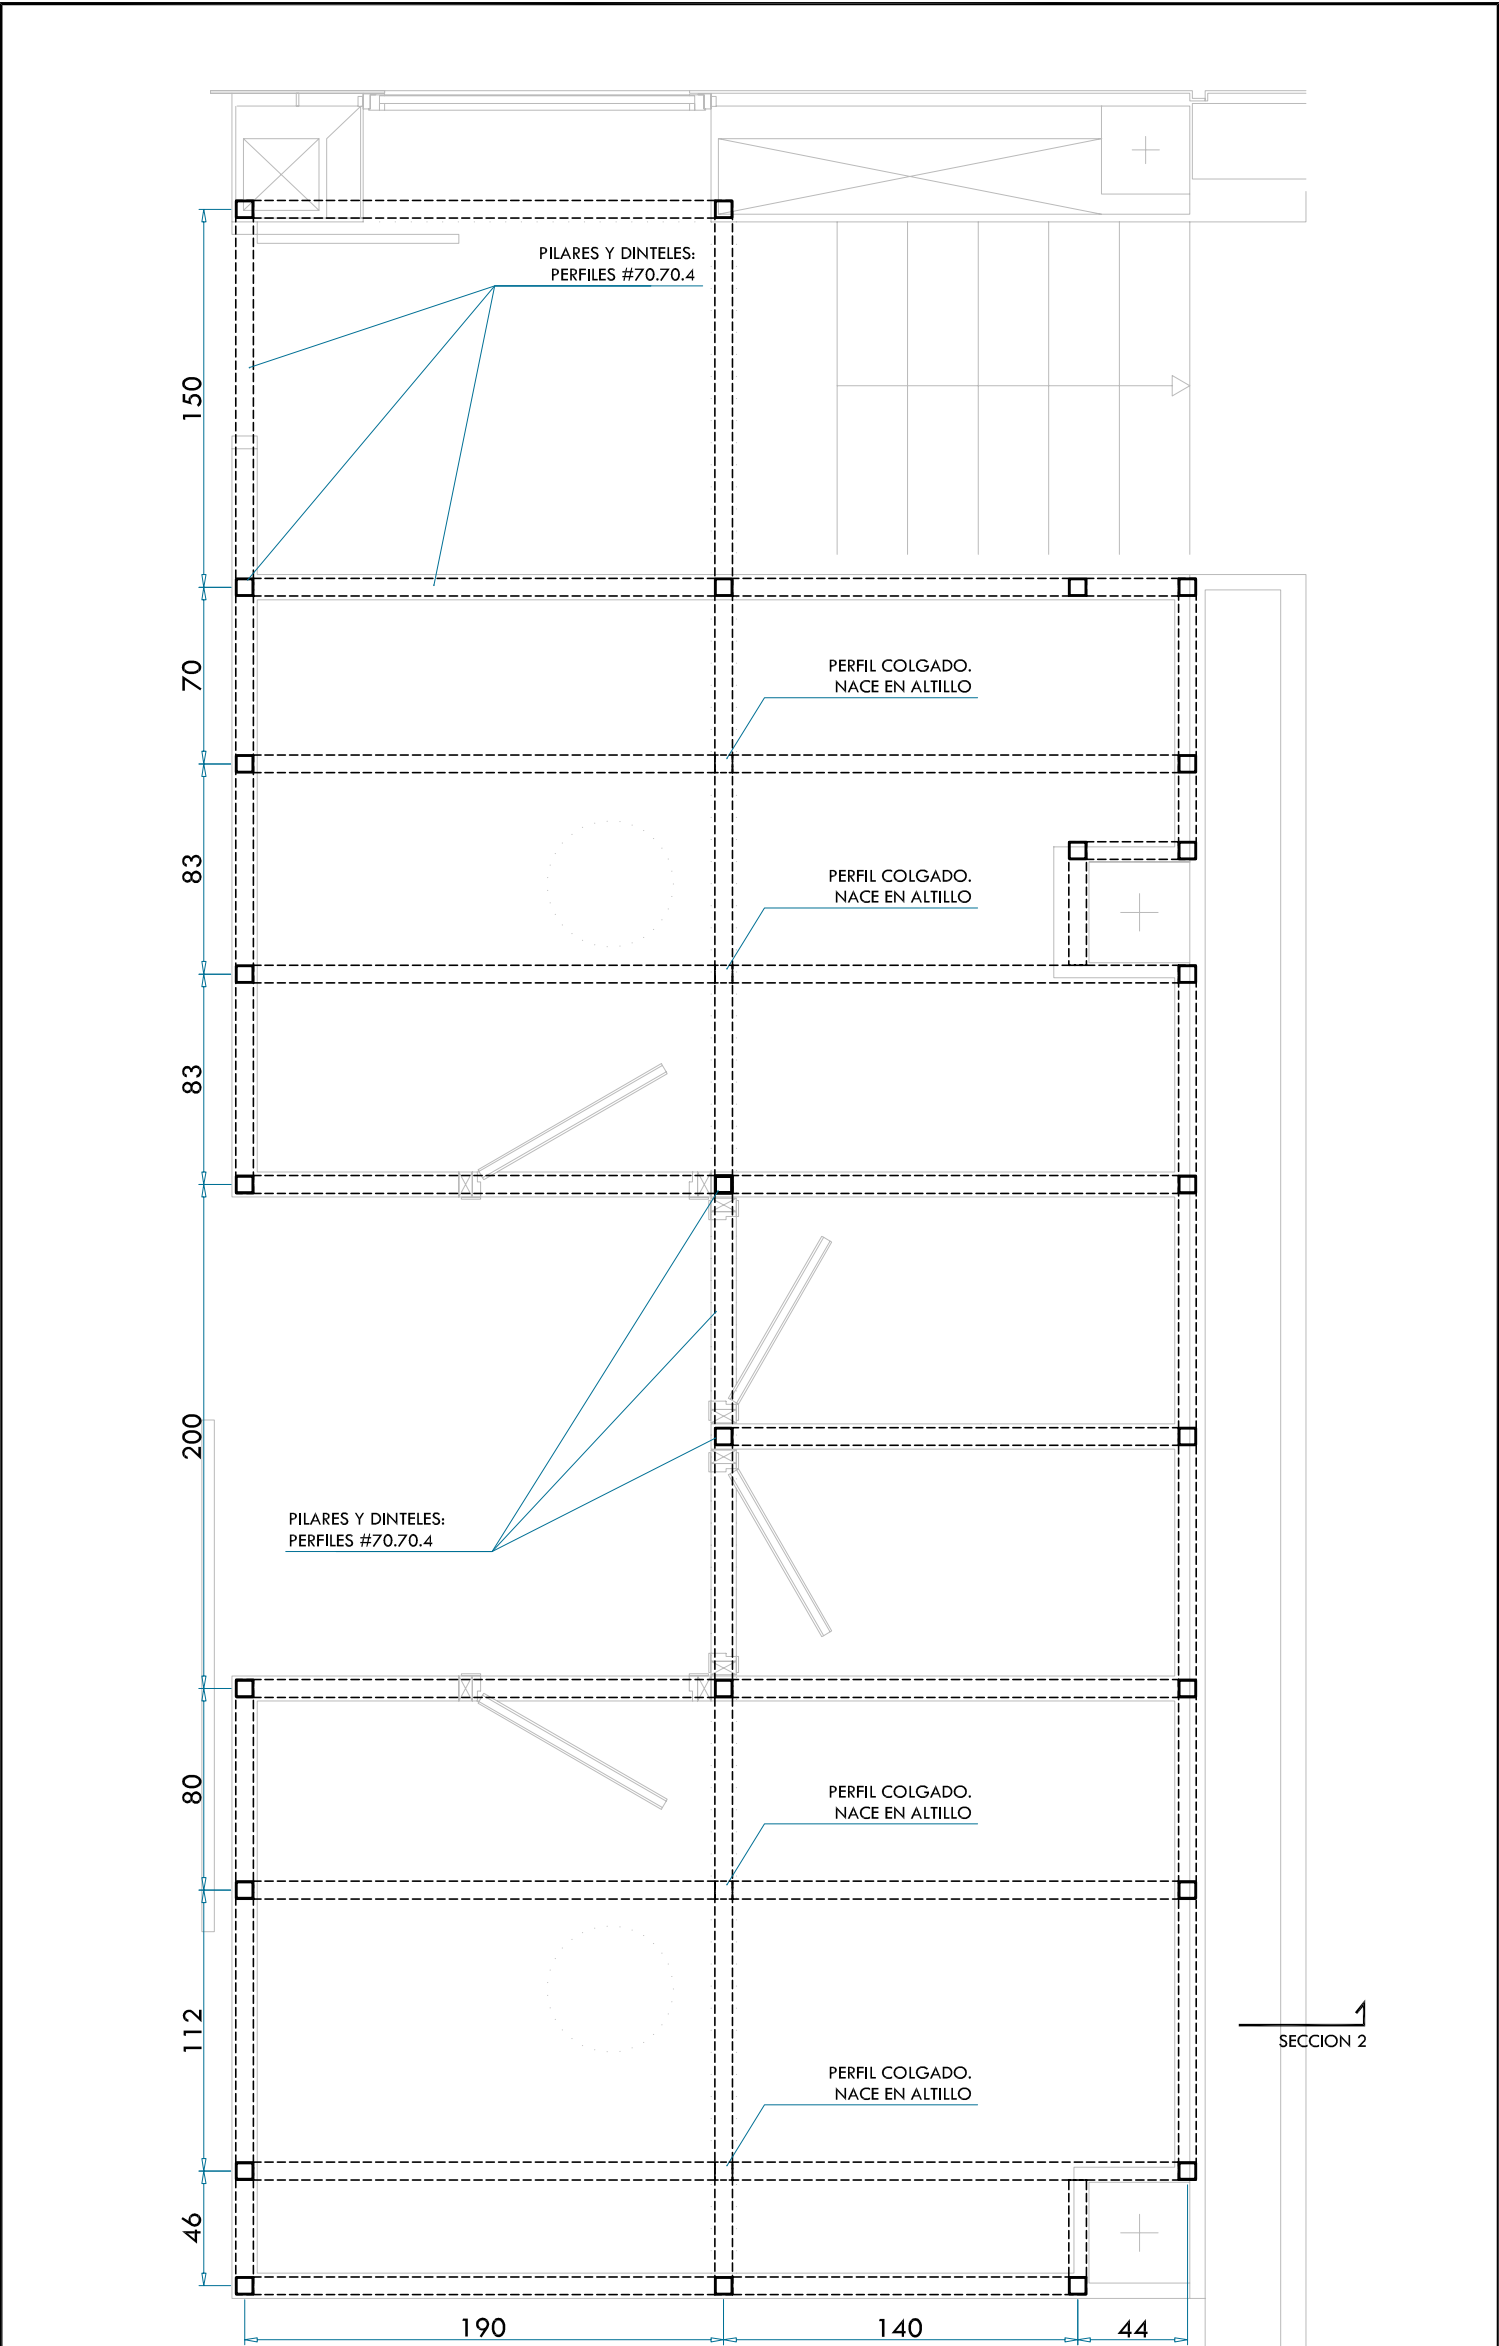

PLANTA ESTRUCTURA CAMERINOS

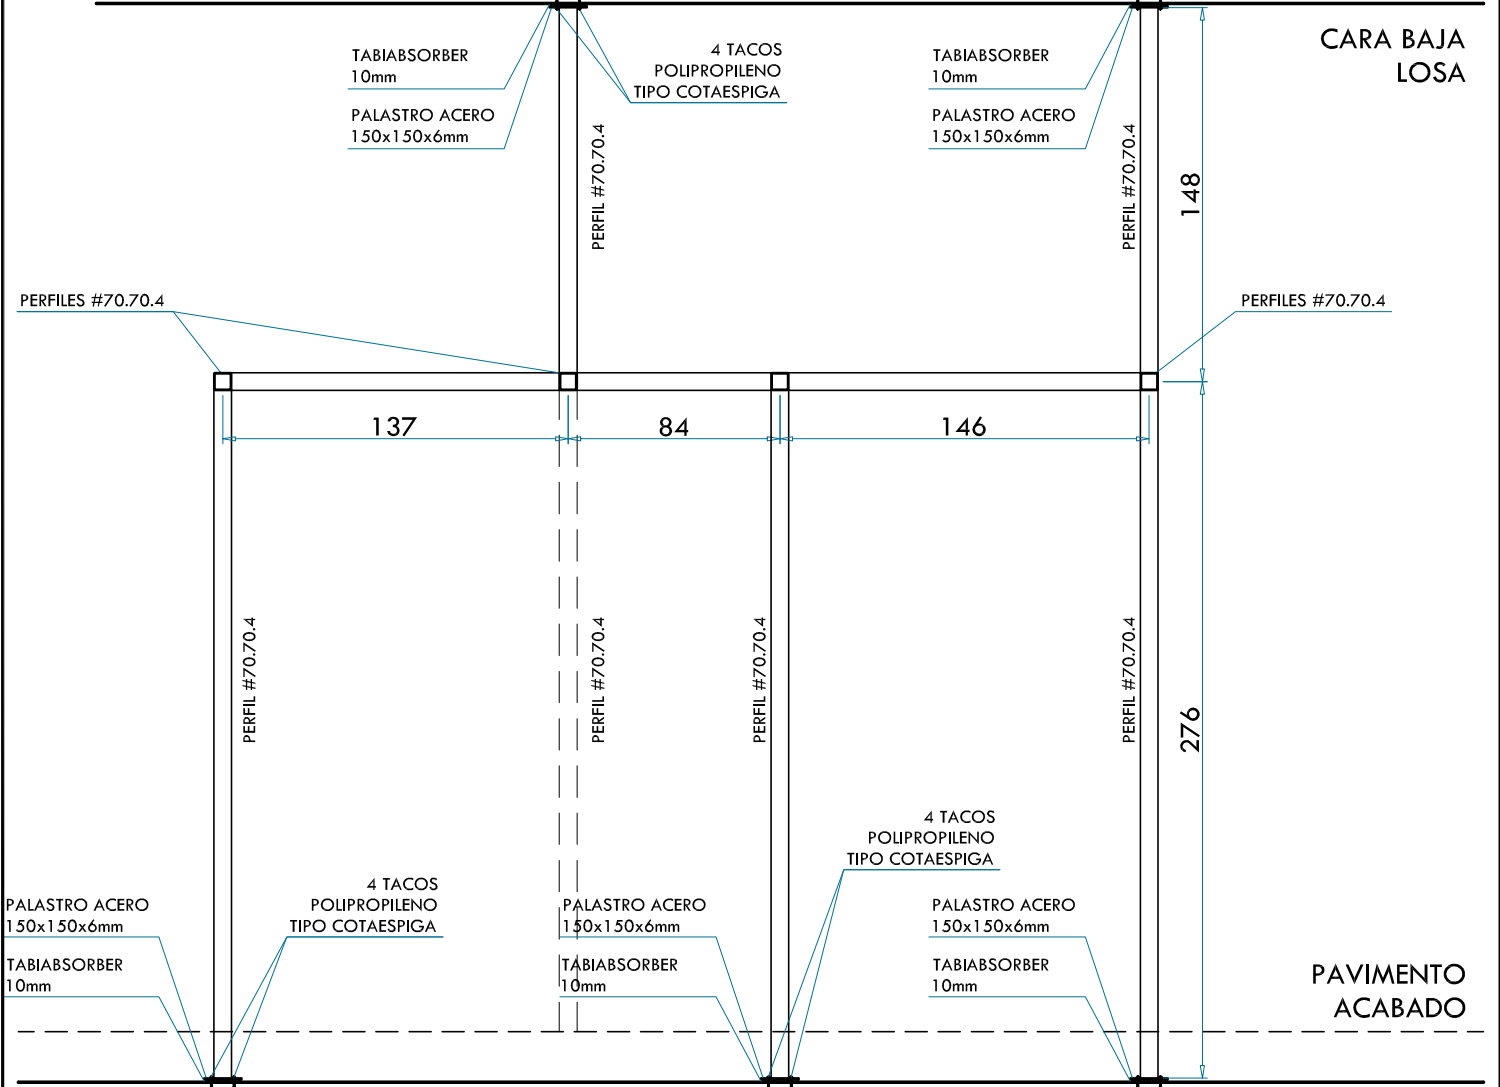

SECCION 1 (ASEOS)

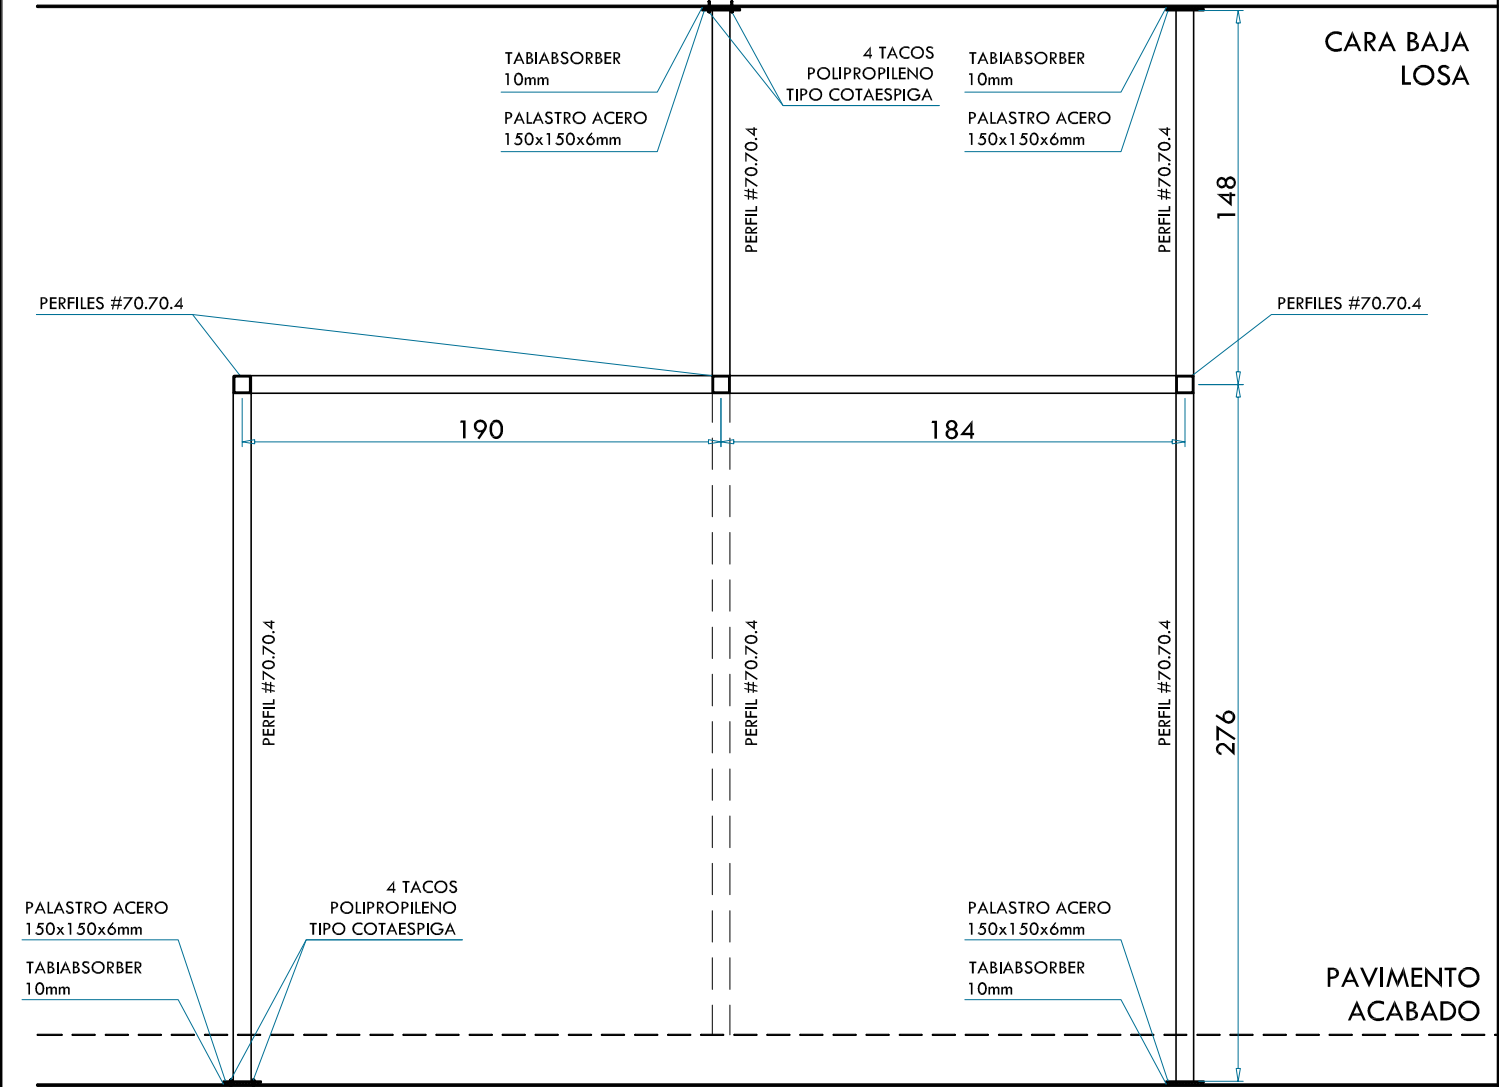

SECCION 2 (CAMERINOS)