


c3


CUBIERTA

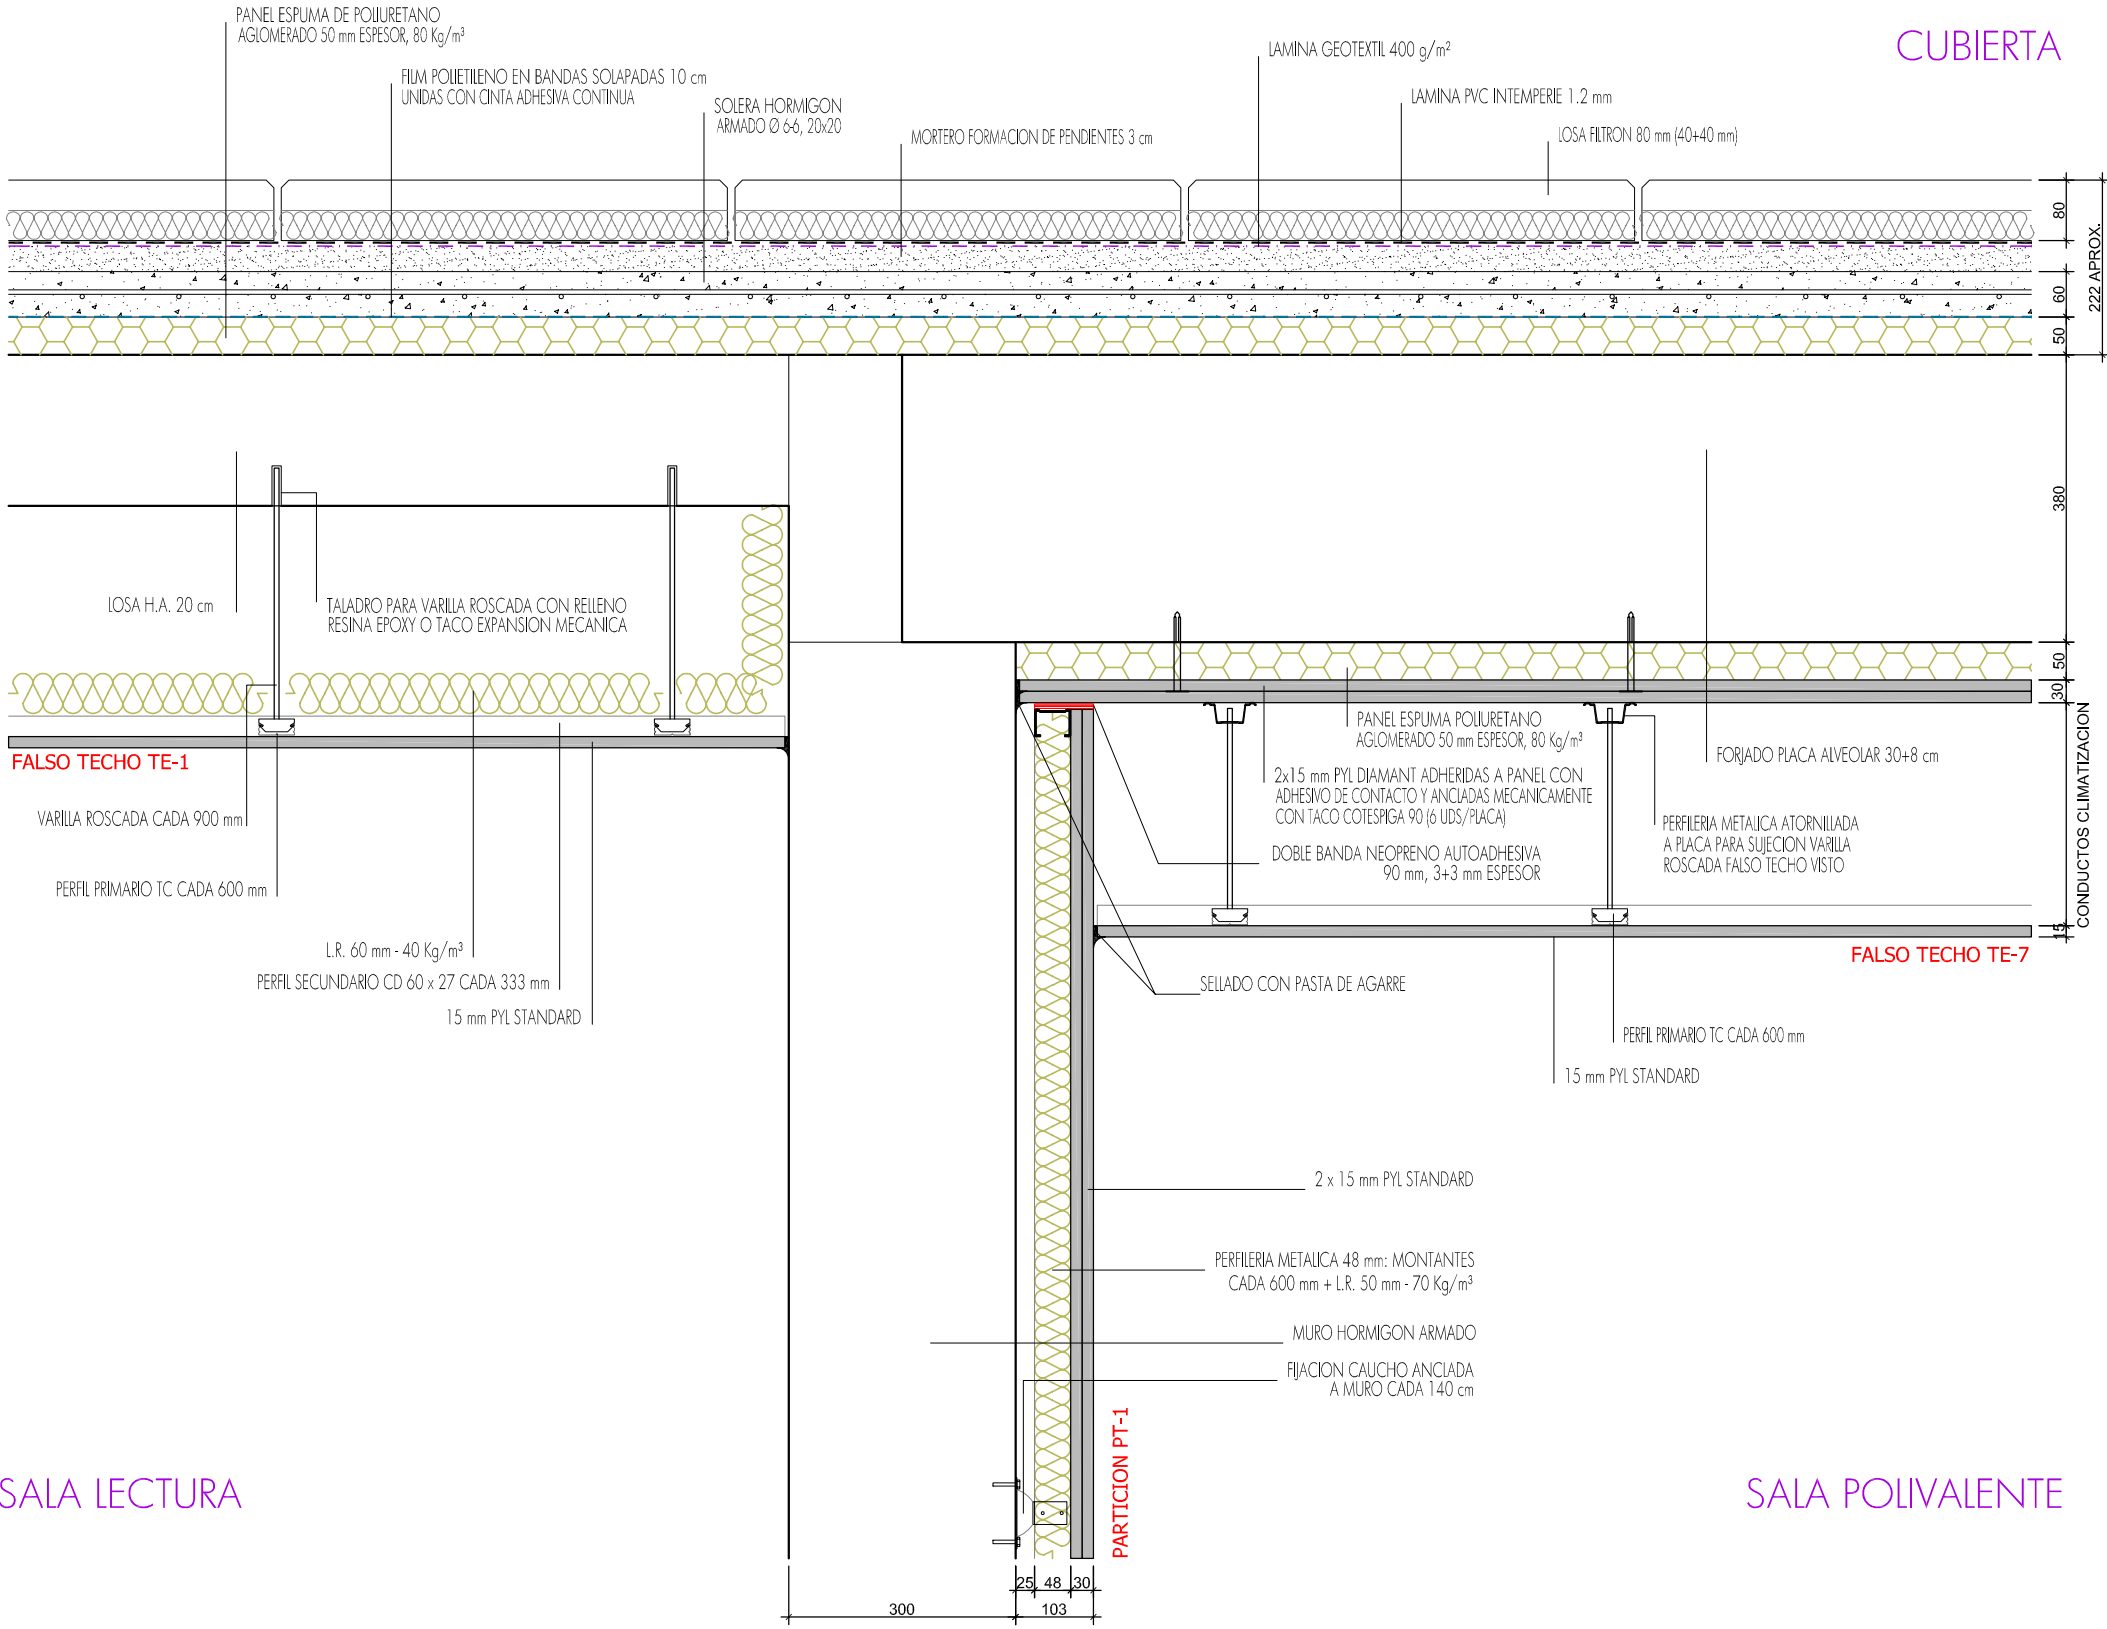

SALA LECTURA

SALA POLIVALENTE

d3

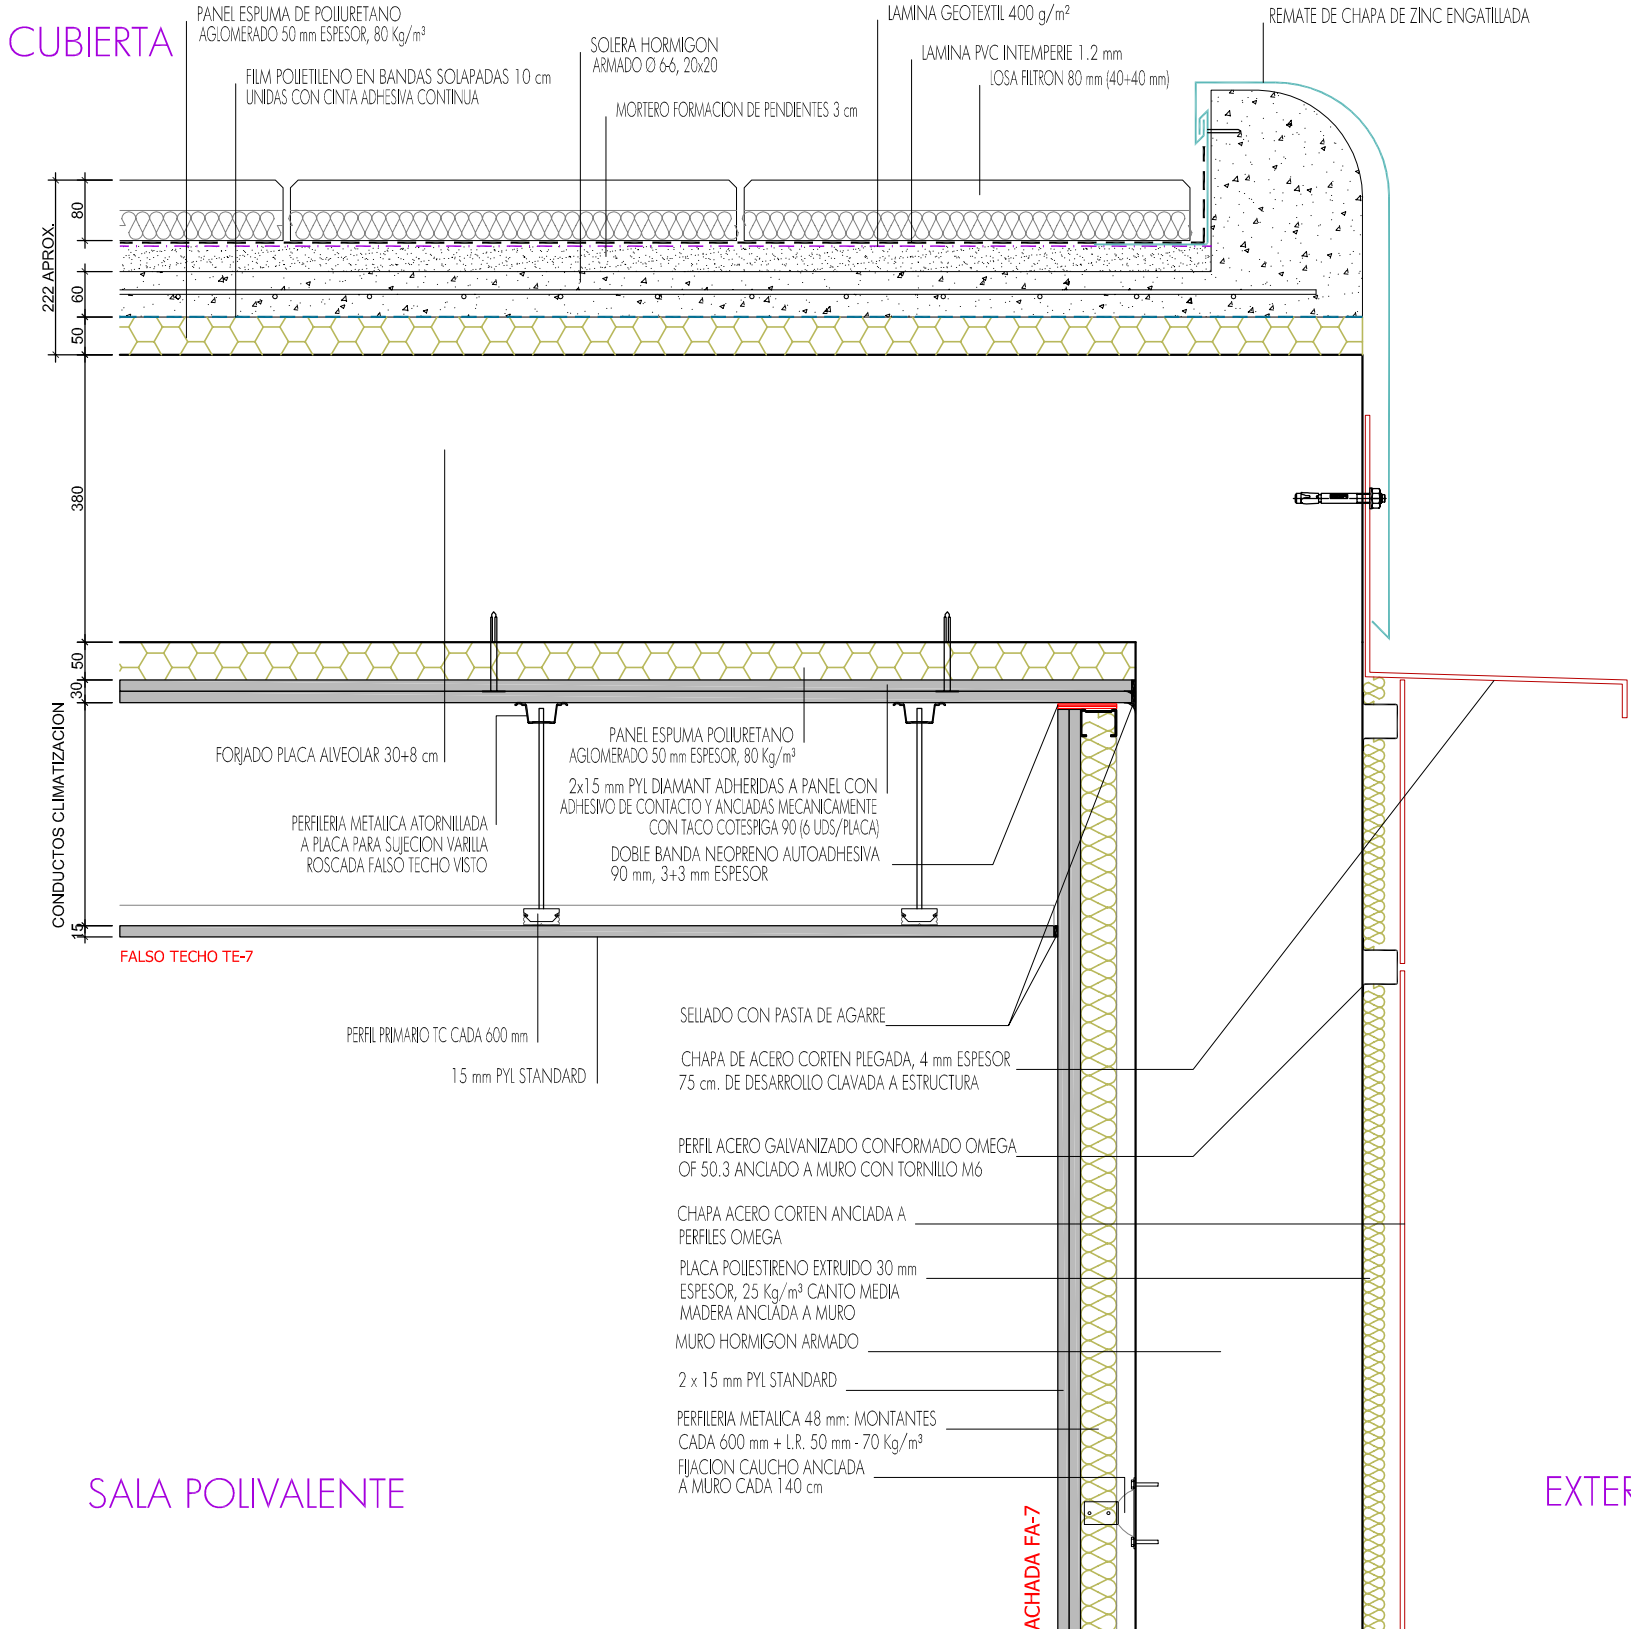


SALA POLIVALENTE

EXTERIOR

c2

VESTIBULO


SALA POLIVALENTE

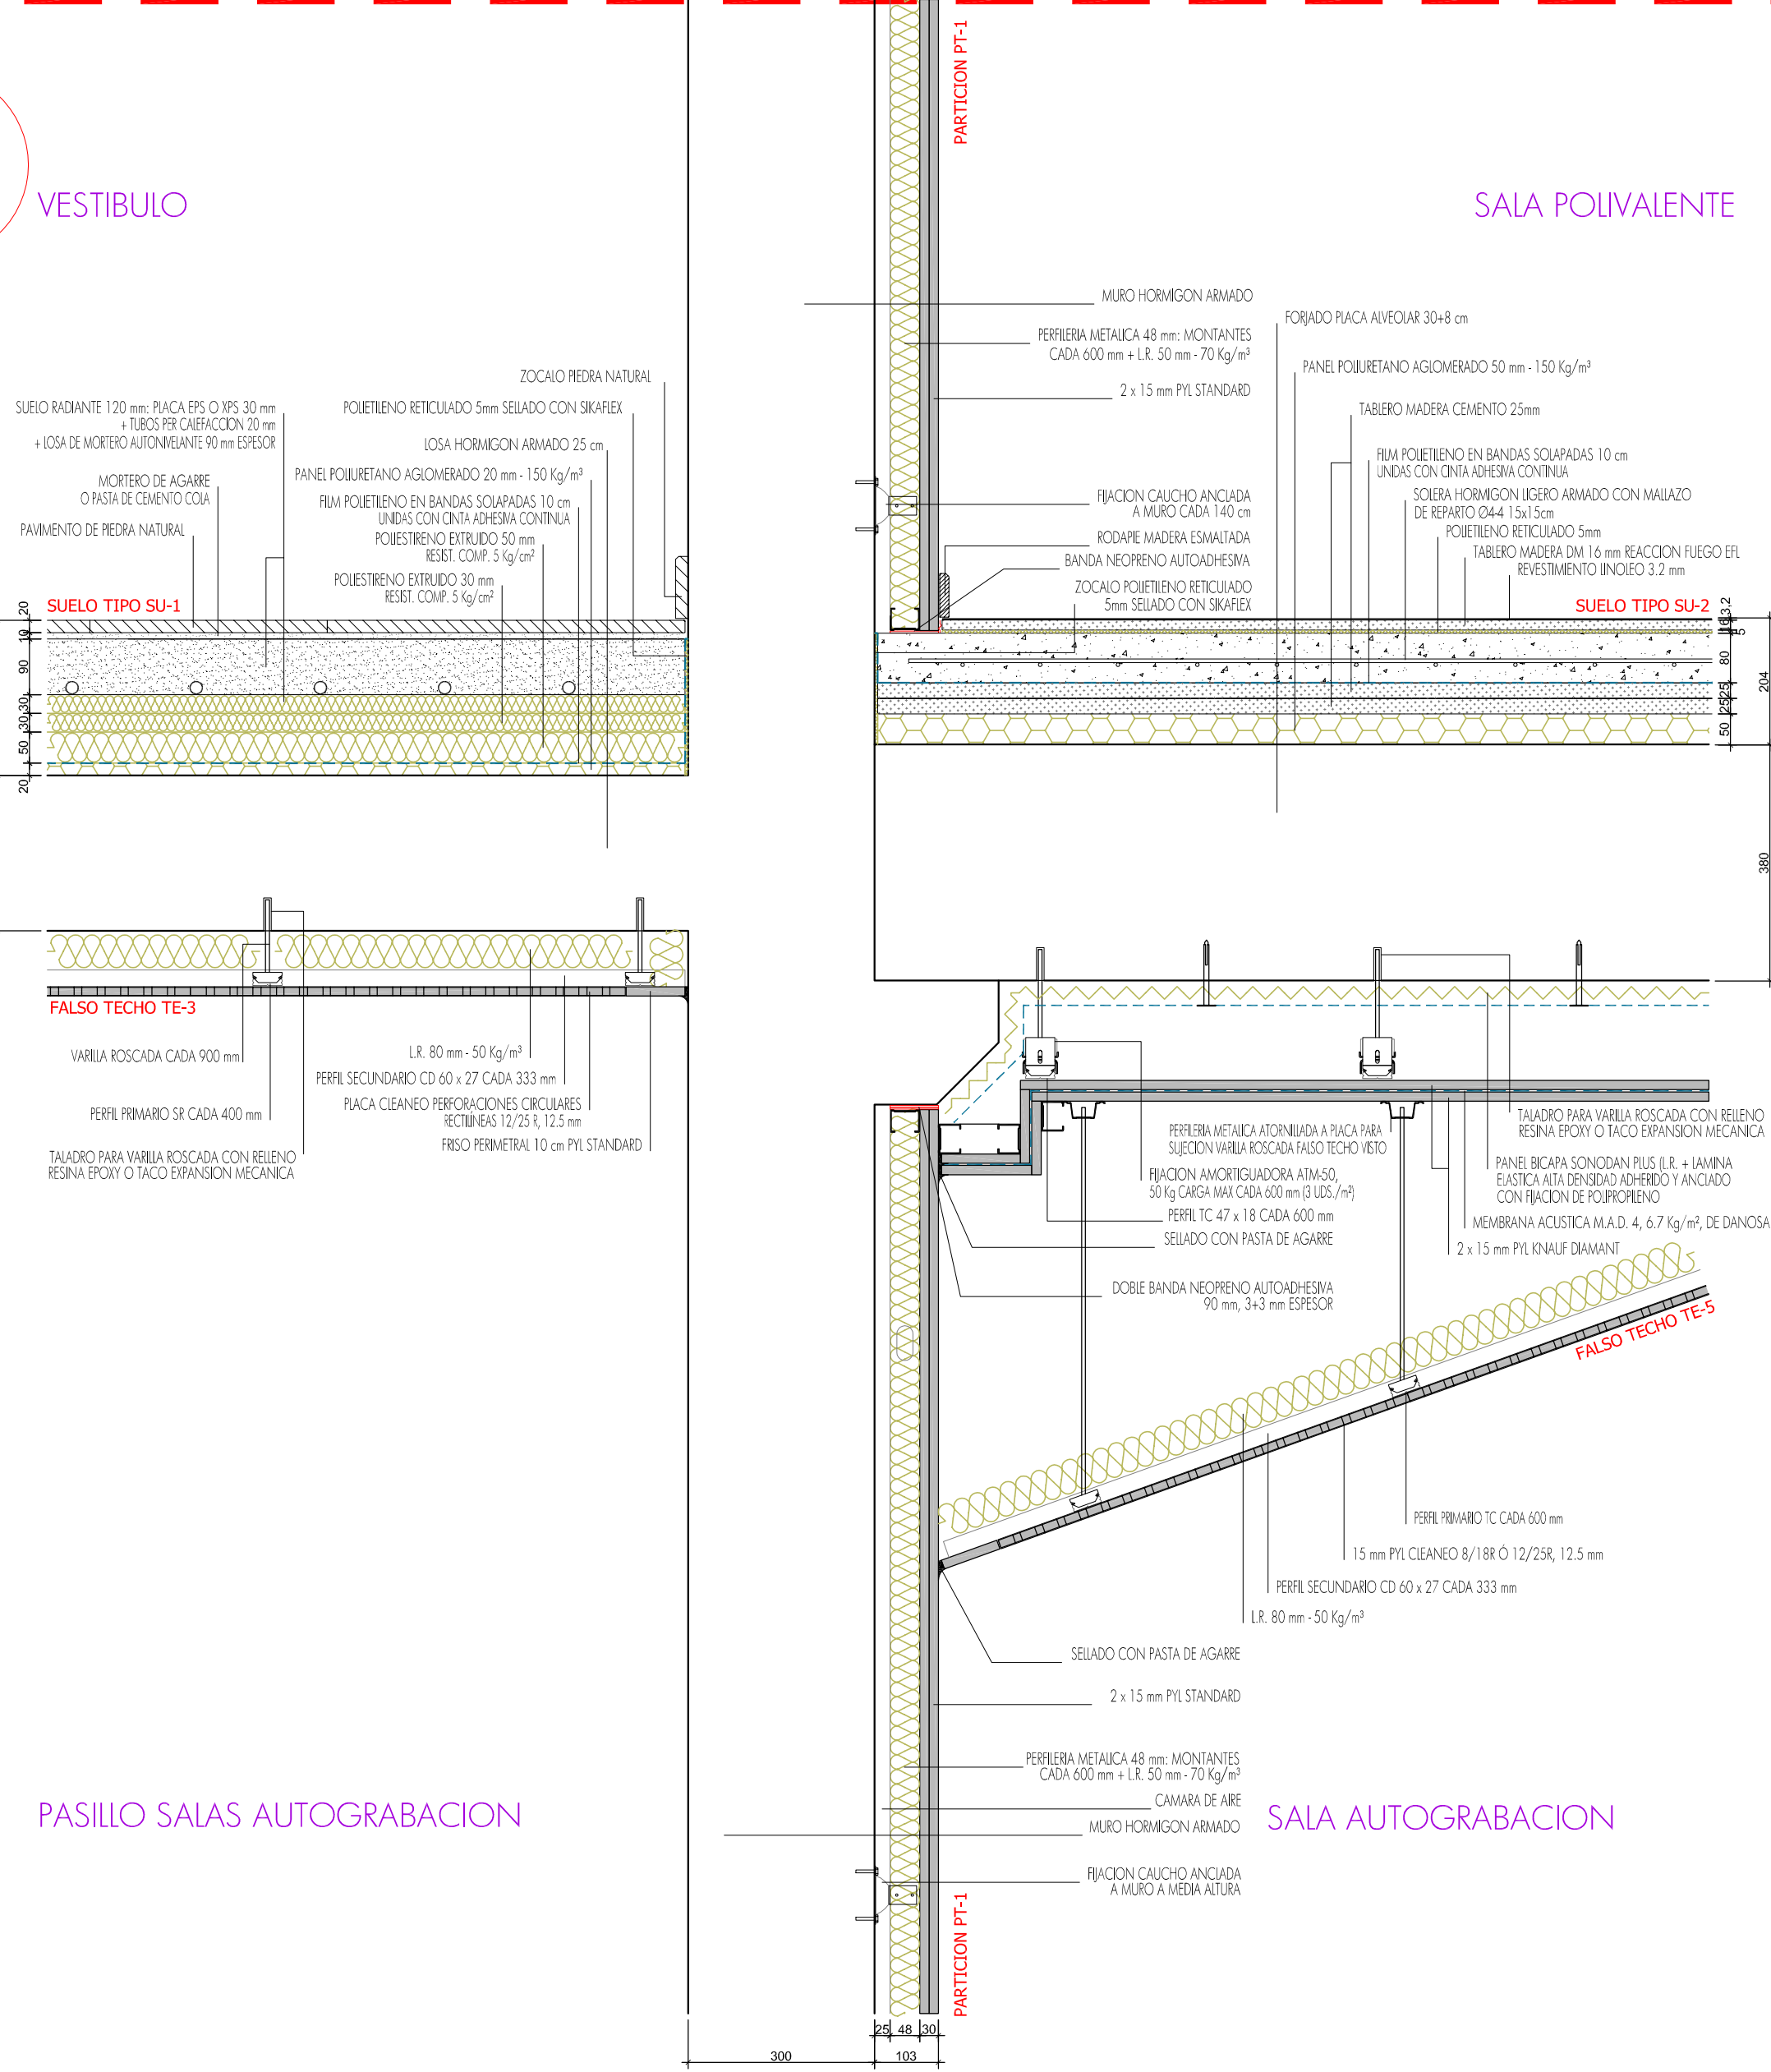

PASILLO SALAS AUTOGRABACION

SALA AUTOGRABACION

d2

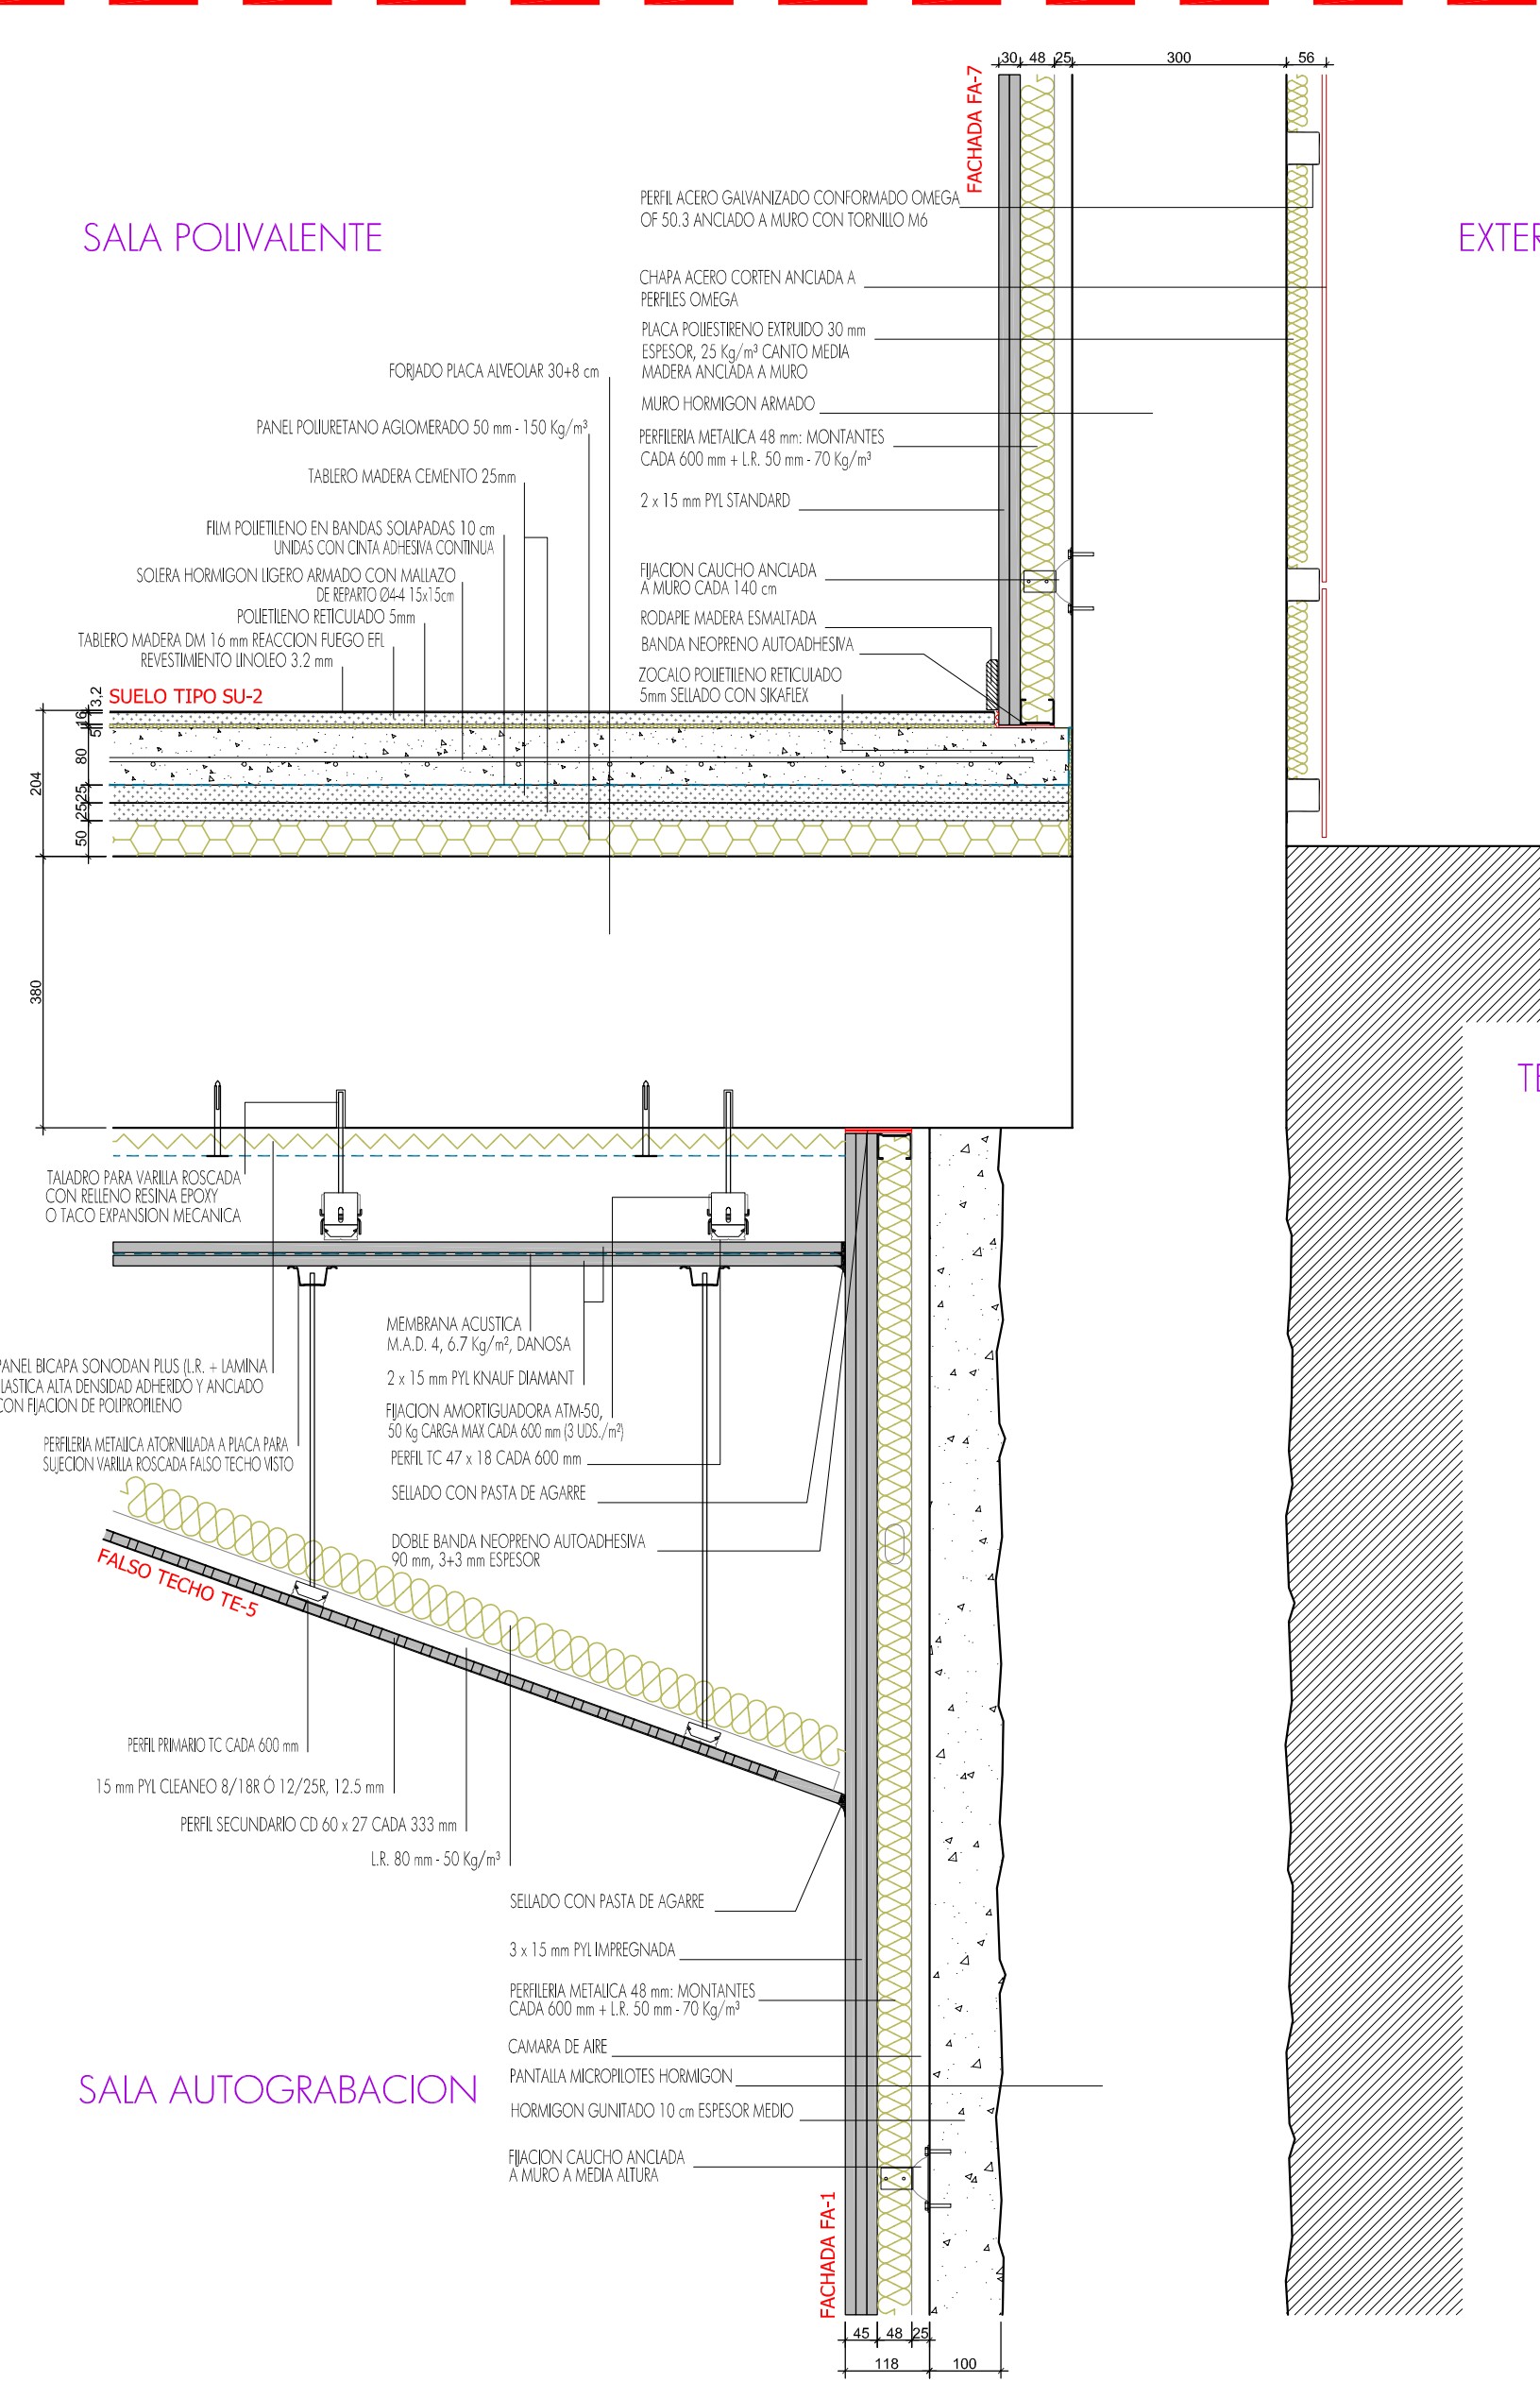

SALA AUTOGRABACION


EXTERIOR

TERRENO

c1

PASILLO SALAS AUTOGRABACION


SALA AUTOGRABACION

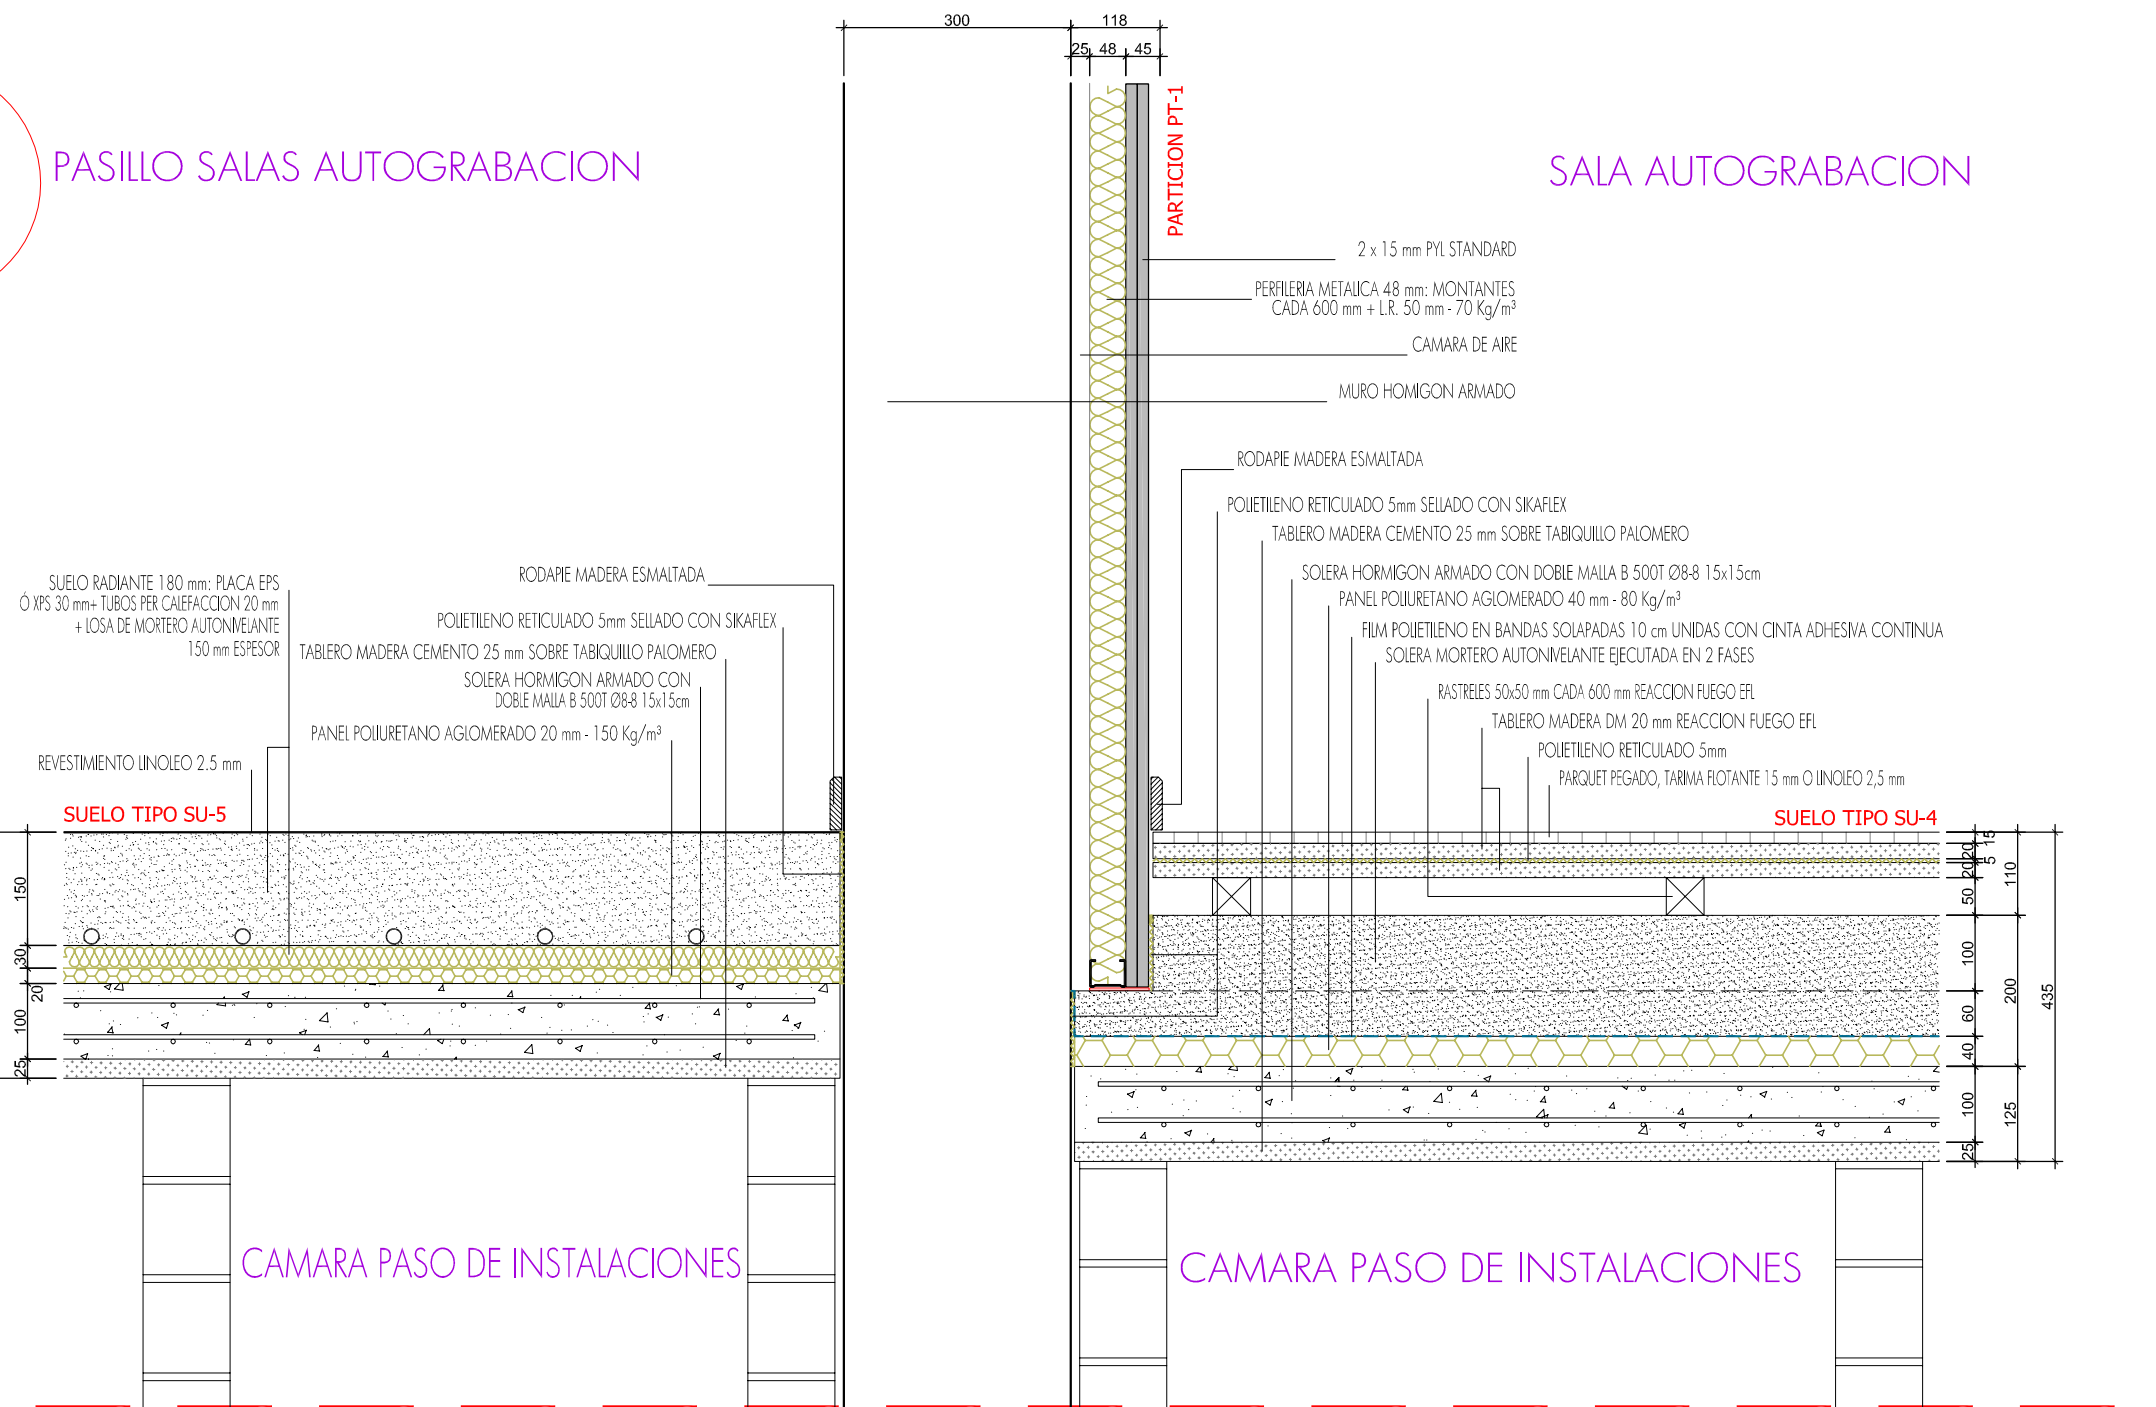

CAMARA PASO DE INSTALACIONES

CAMARA PASO DE INSTALACIONES

d1

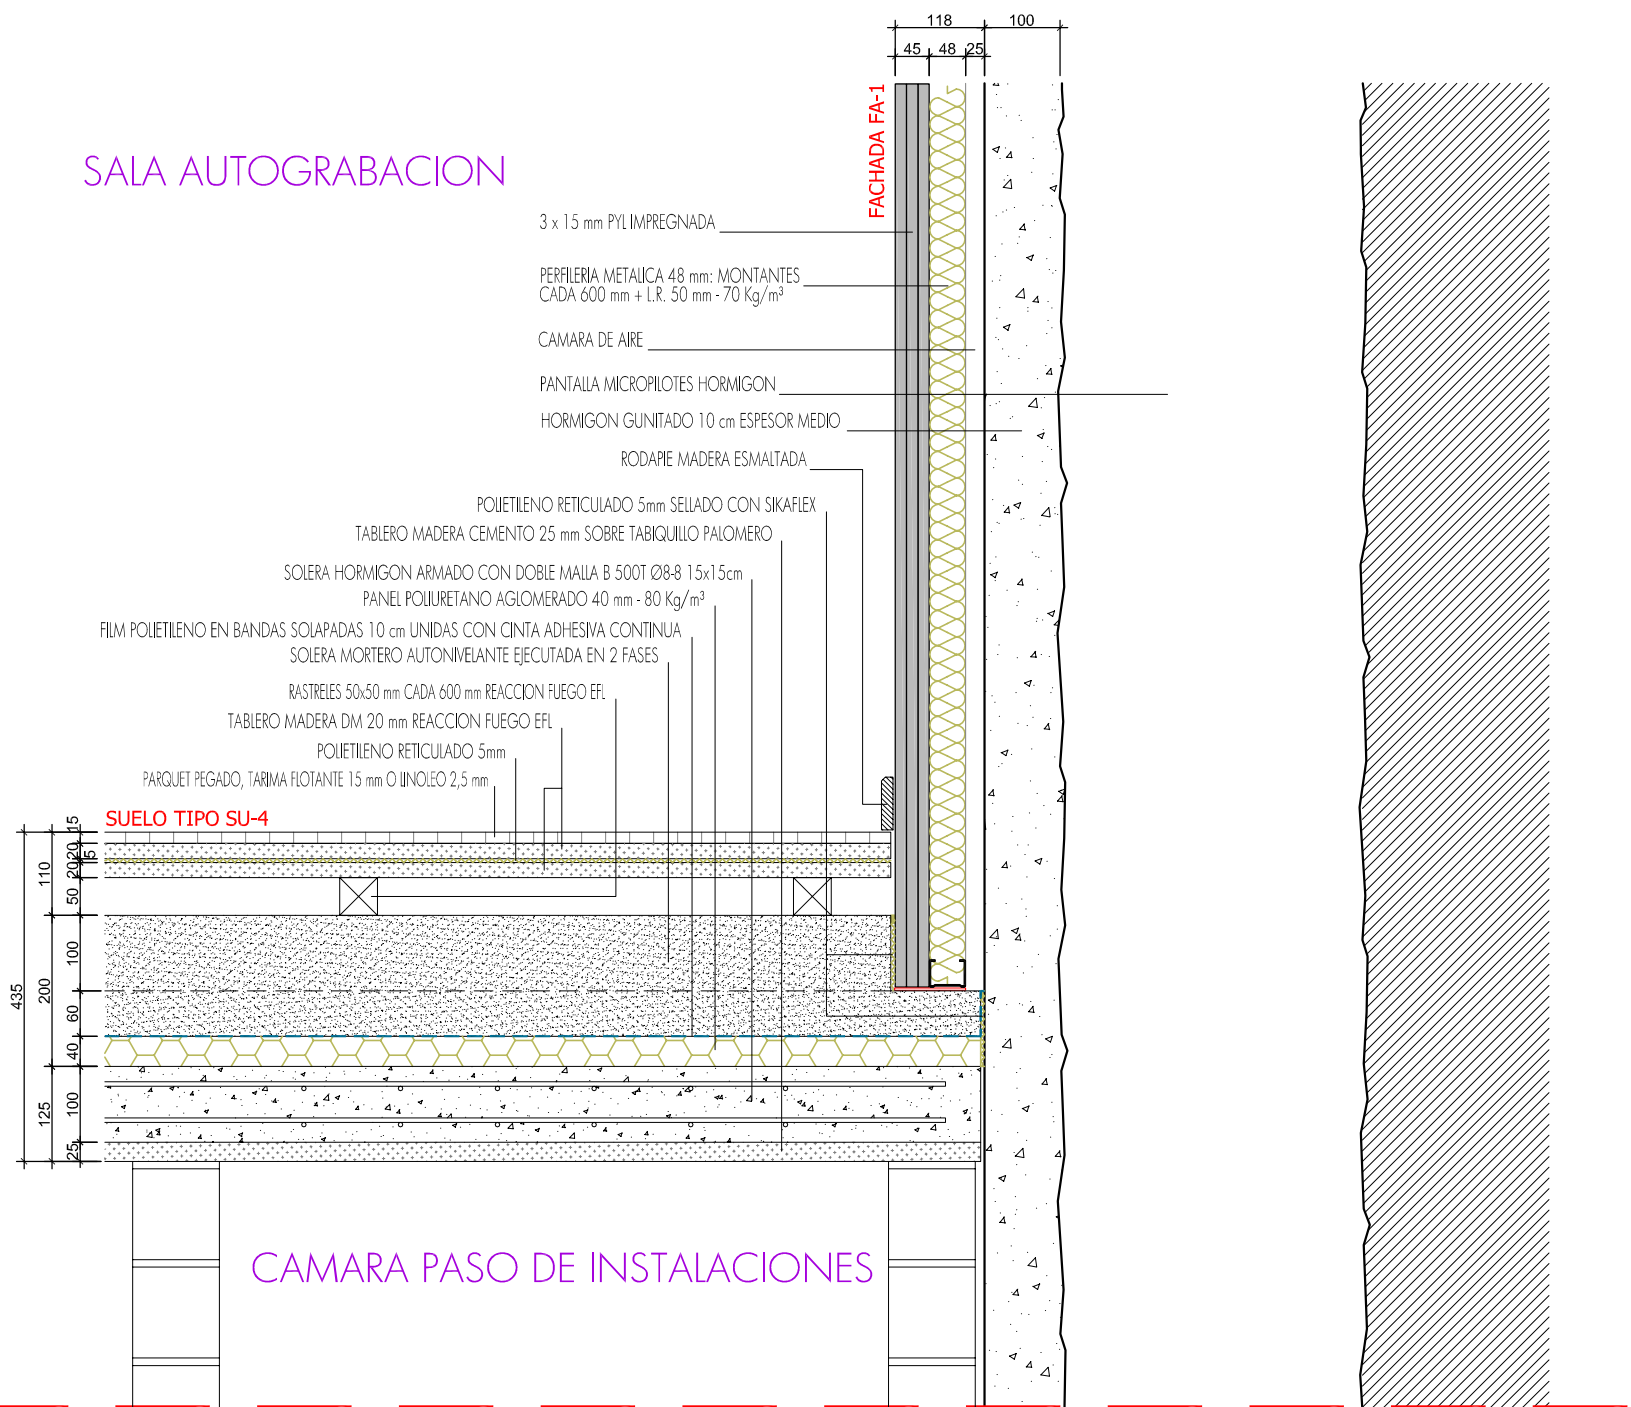

CAMARA PASO DE INSTALACIONES