

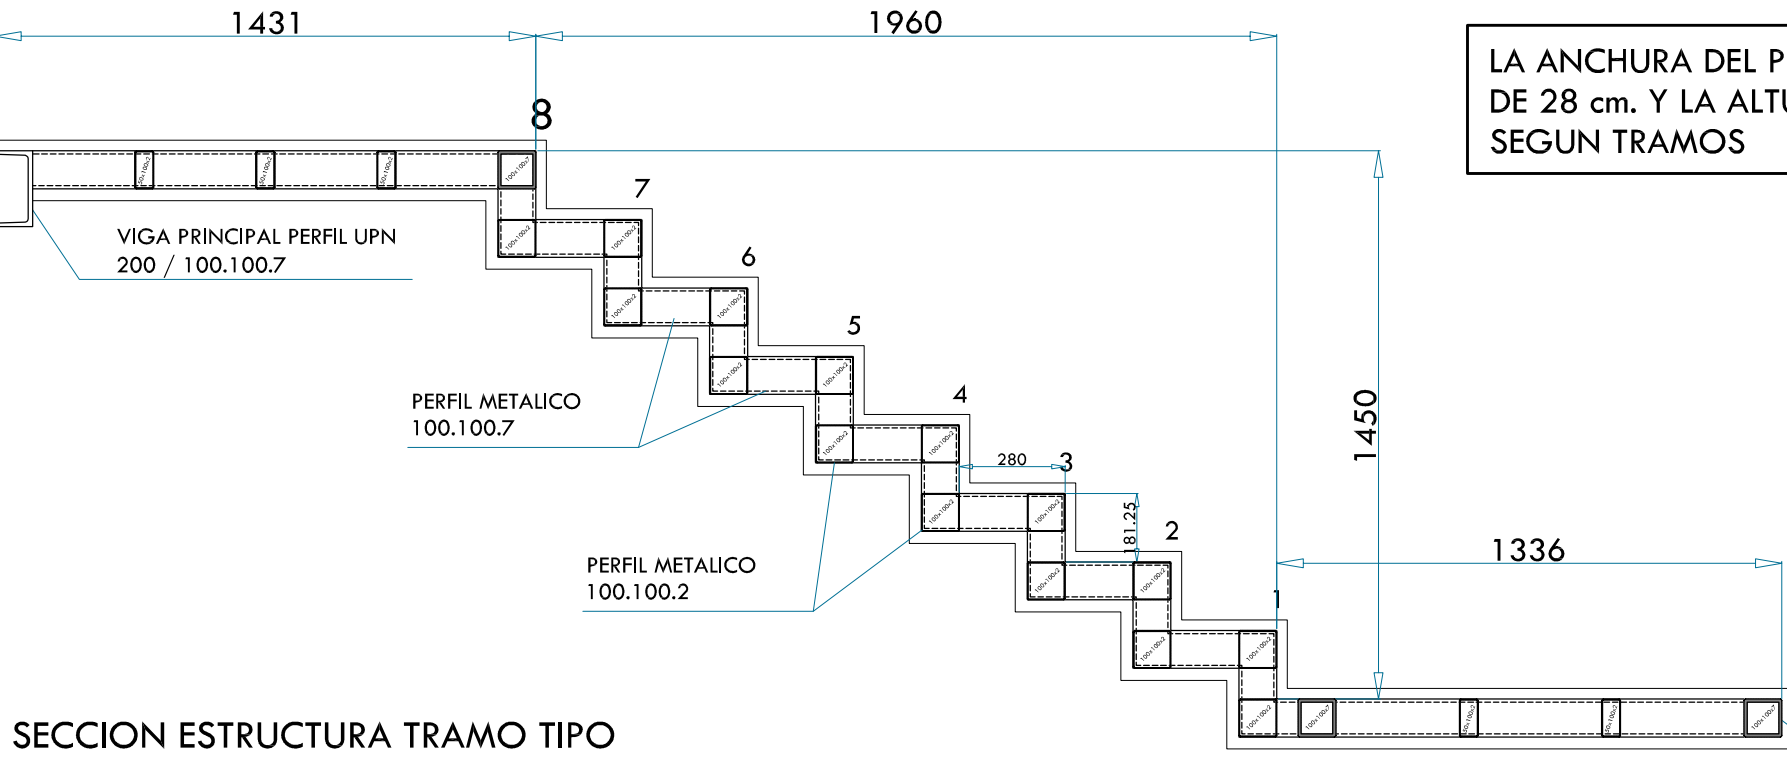
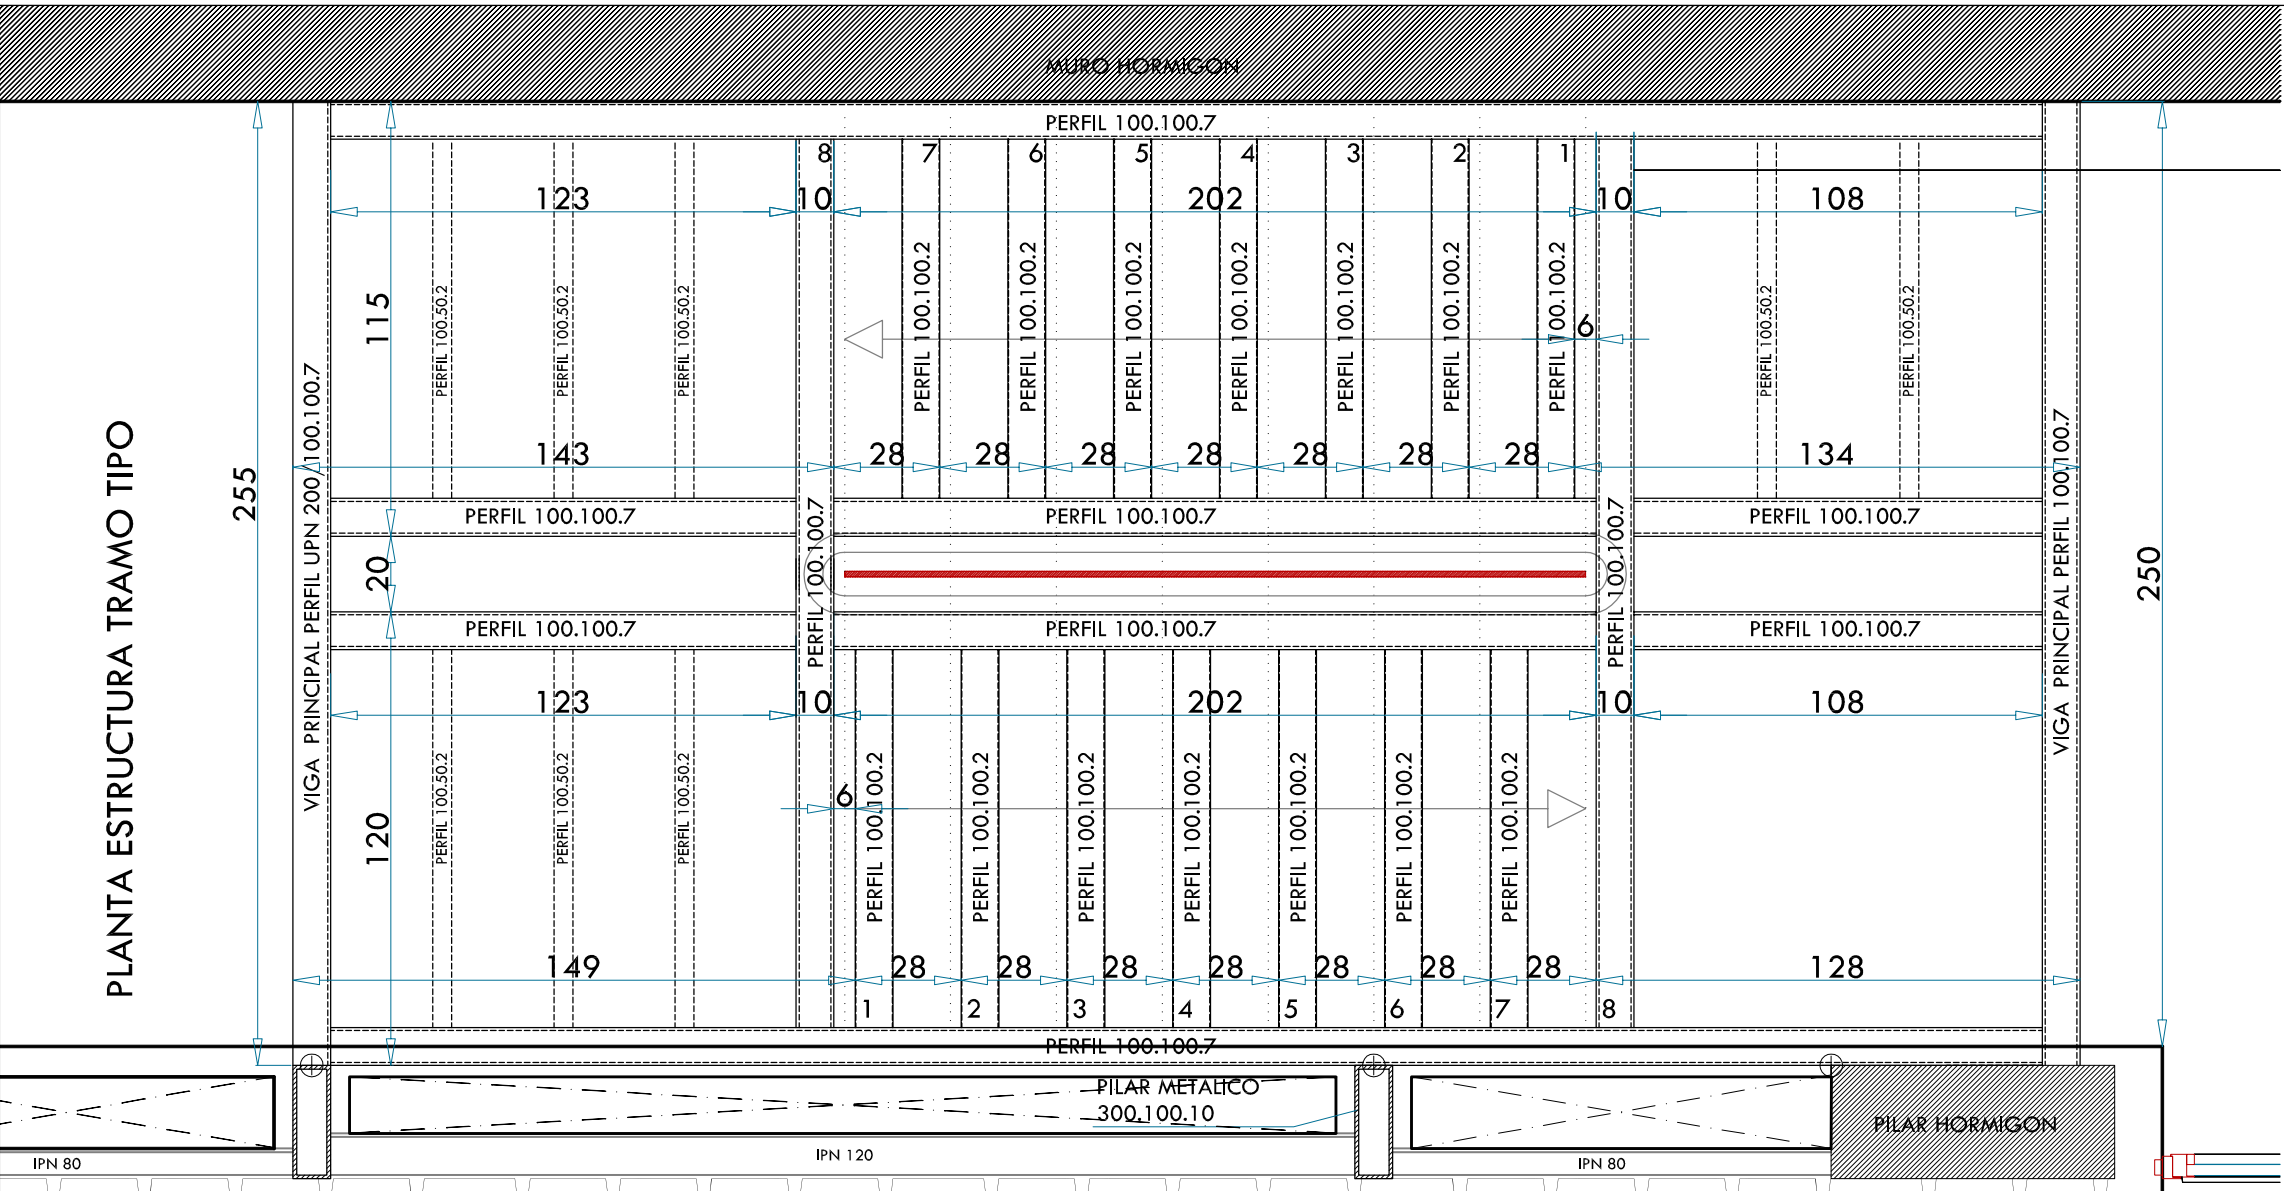


PLANTA ESTRUCTURA TRAMO TIPO

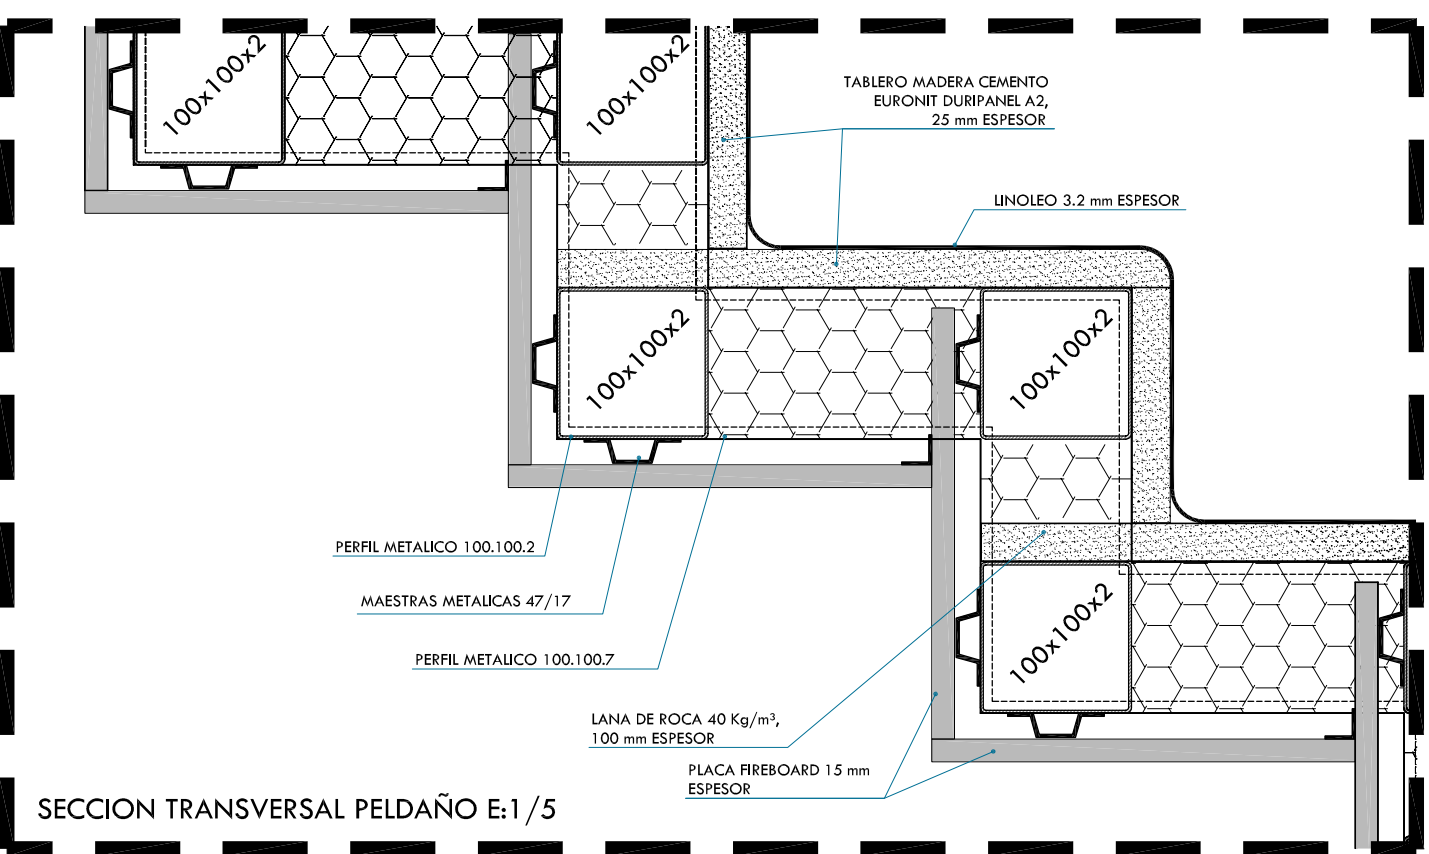

SECCION ESTRUCTURA TRAMO TIPO

LA ANCHURA DEL PELDAÑO SERA DE 28 cm. Y LA ALTURA VARIABLE SEGUN TRAMOS

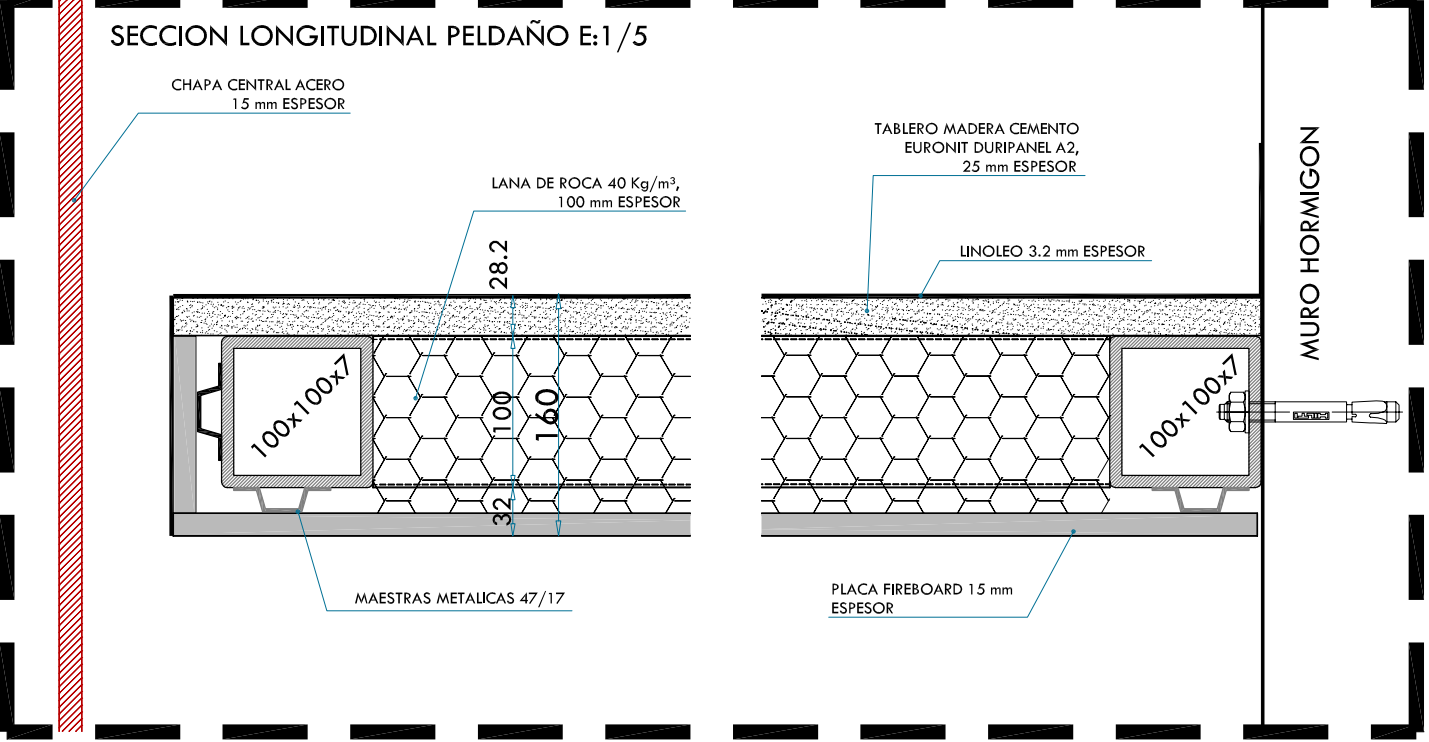

SECCION TRANSVERSAL PELDAÑO E:1/5