




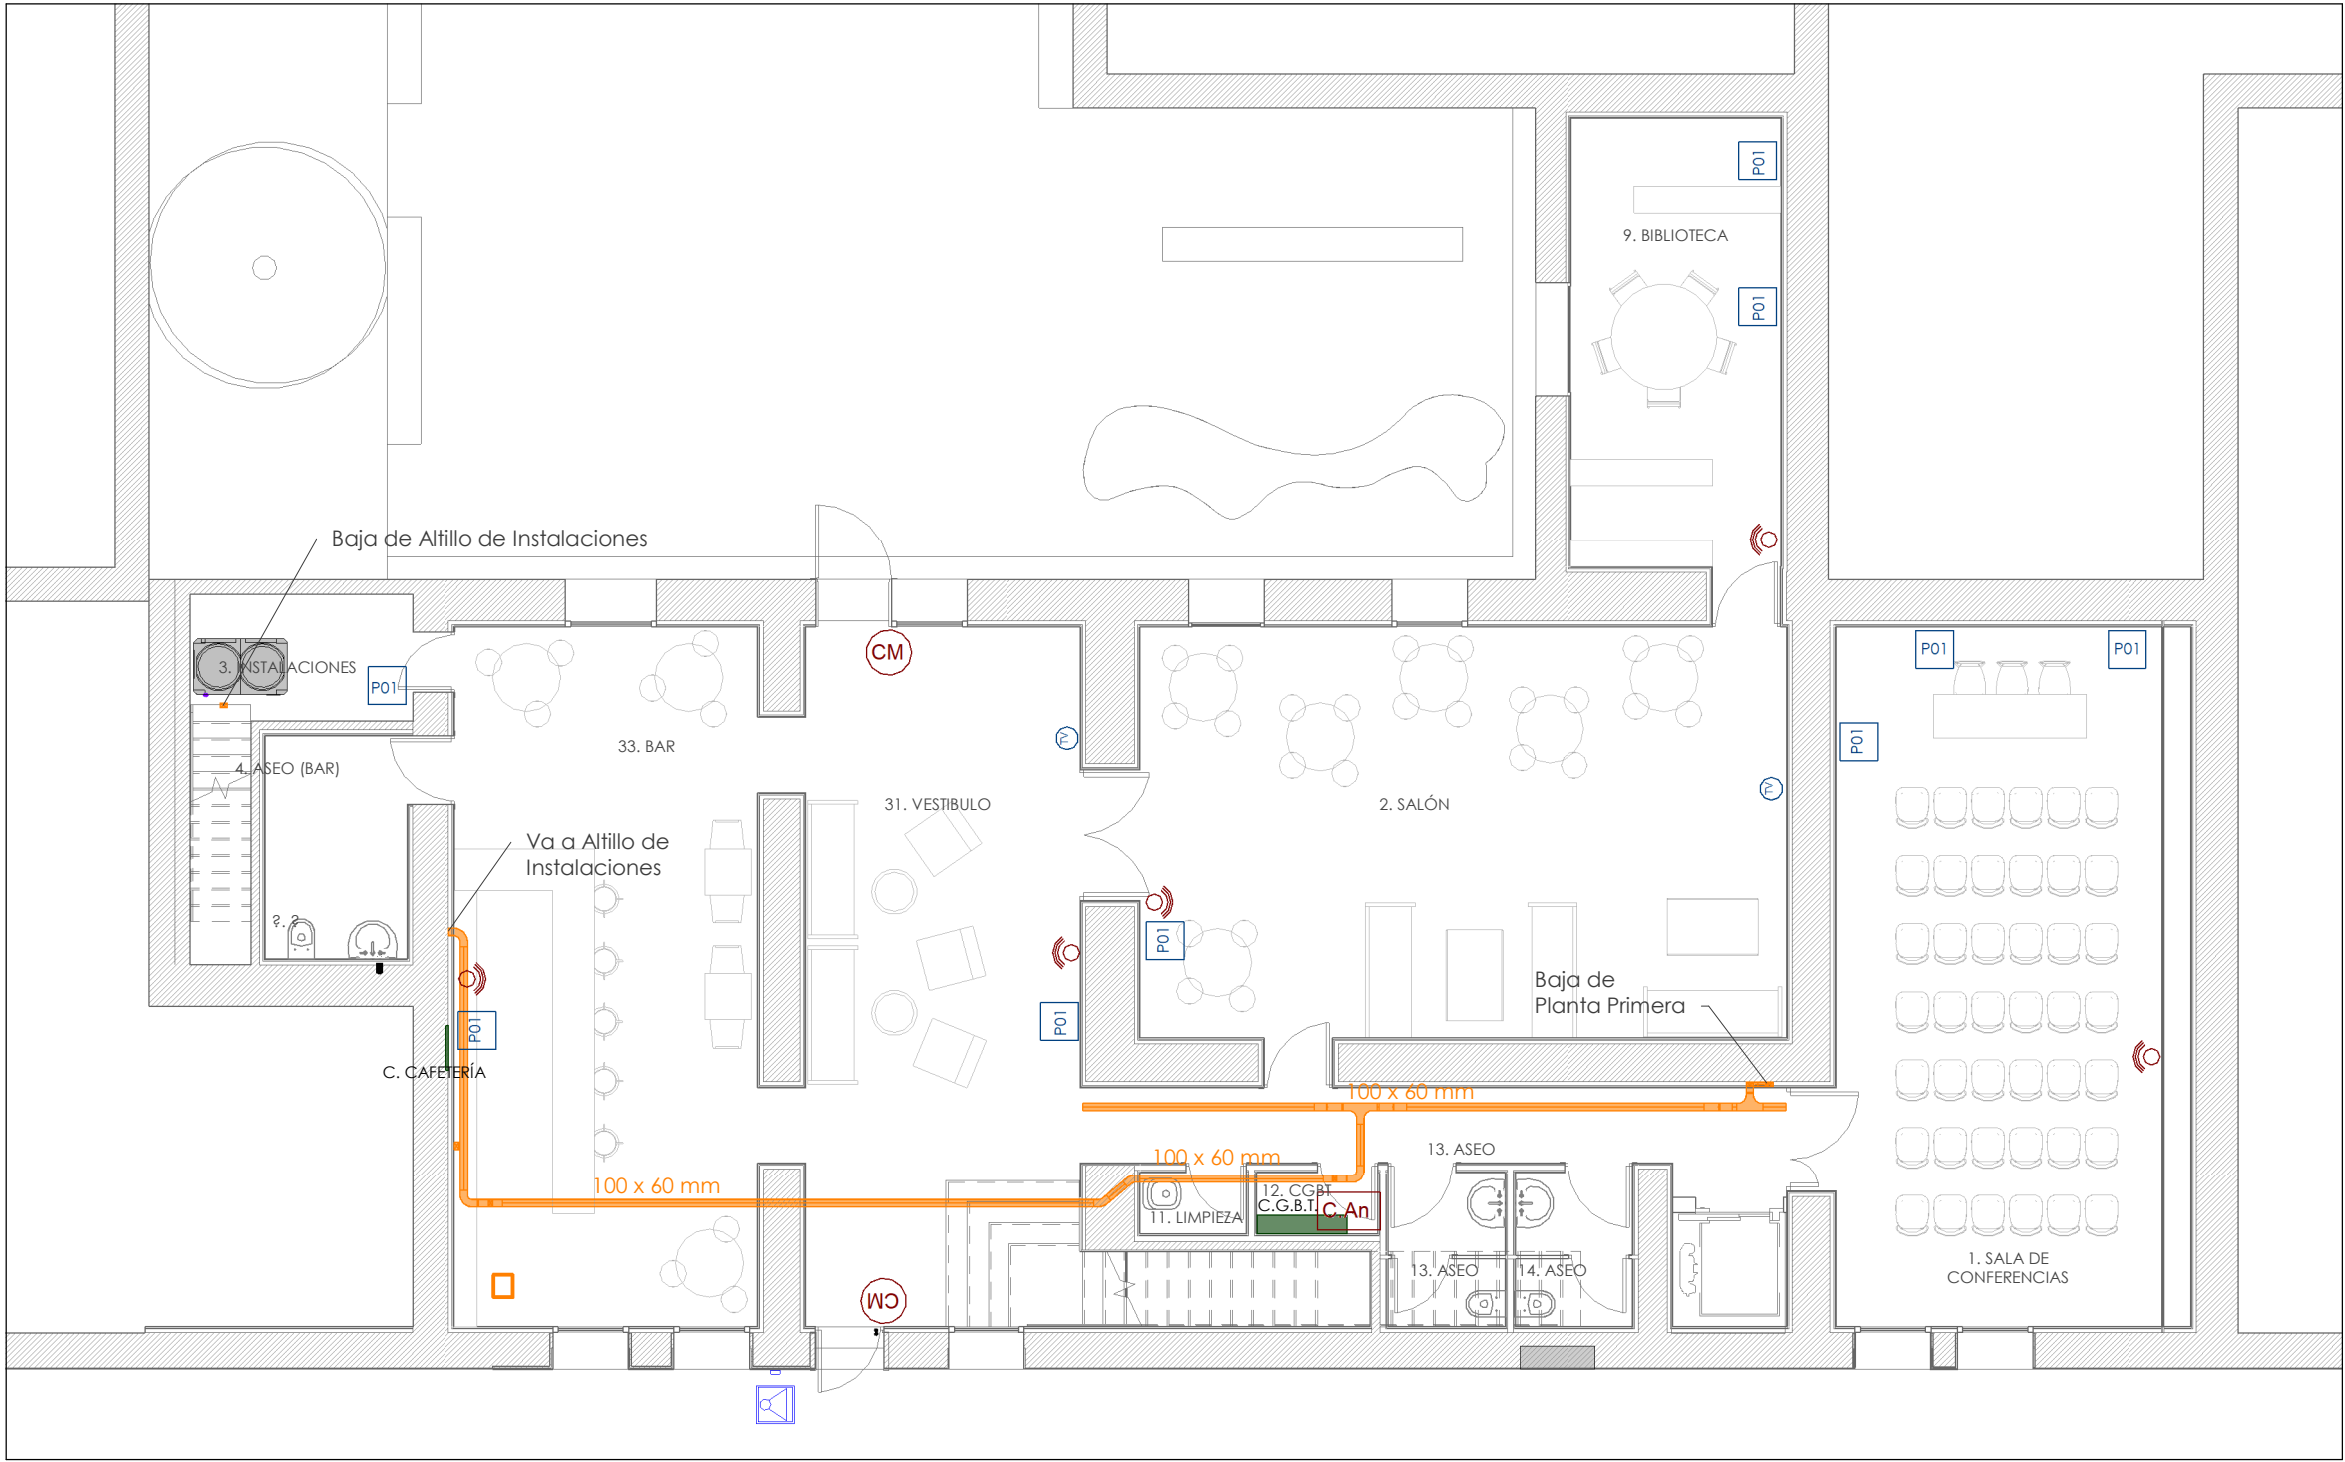

+0.00_PLANTA BAJA

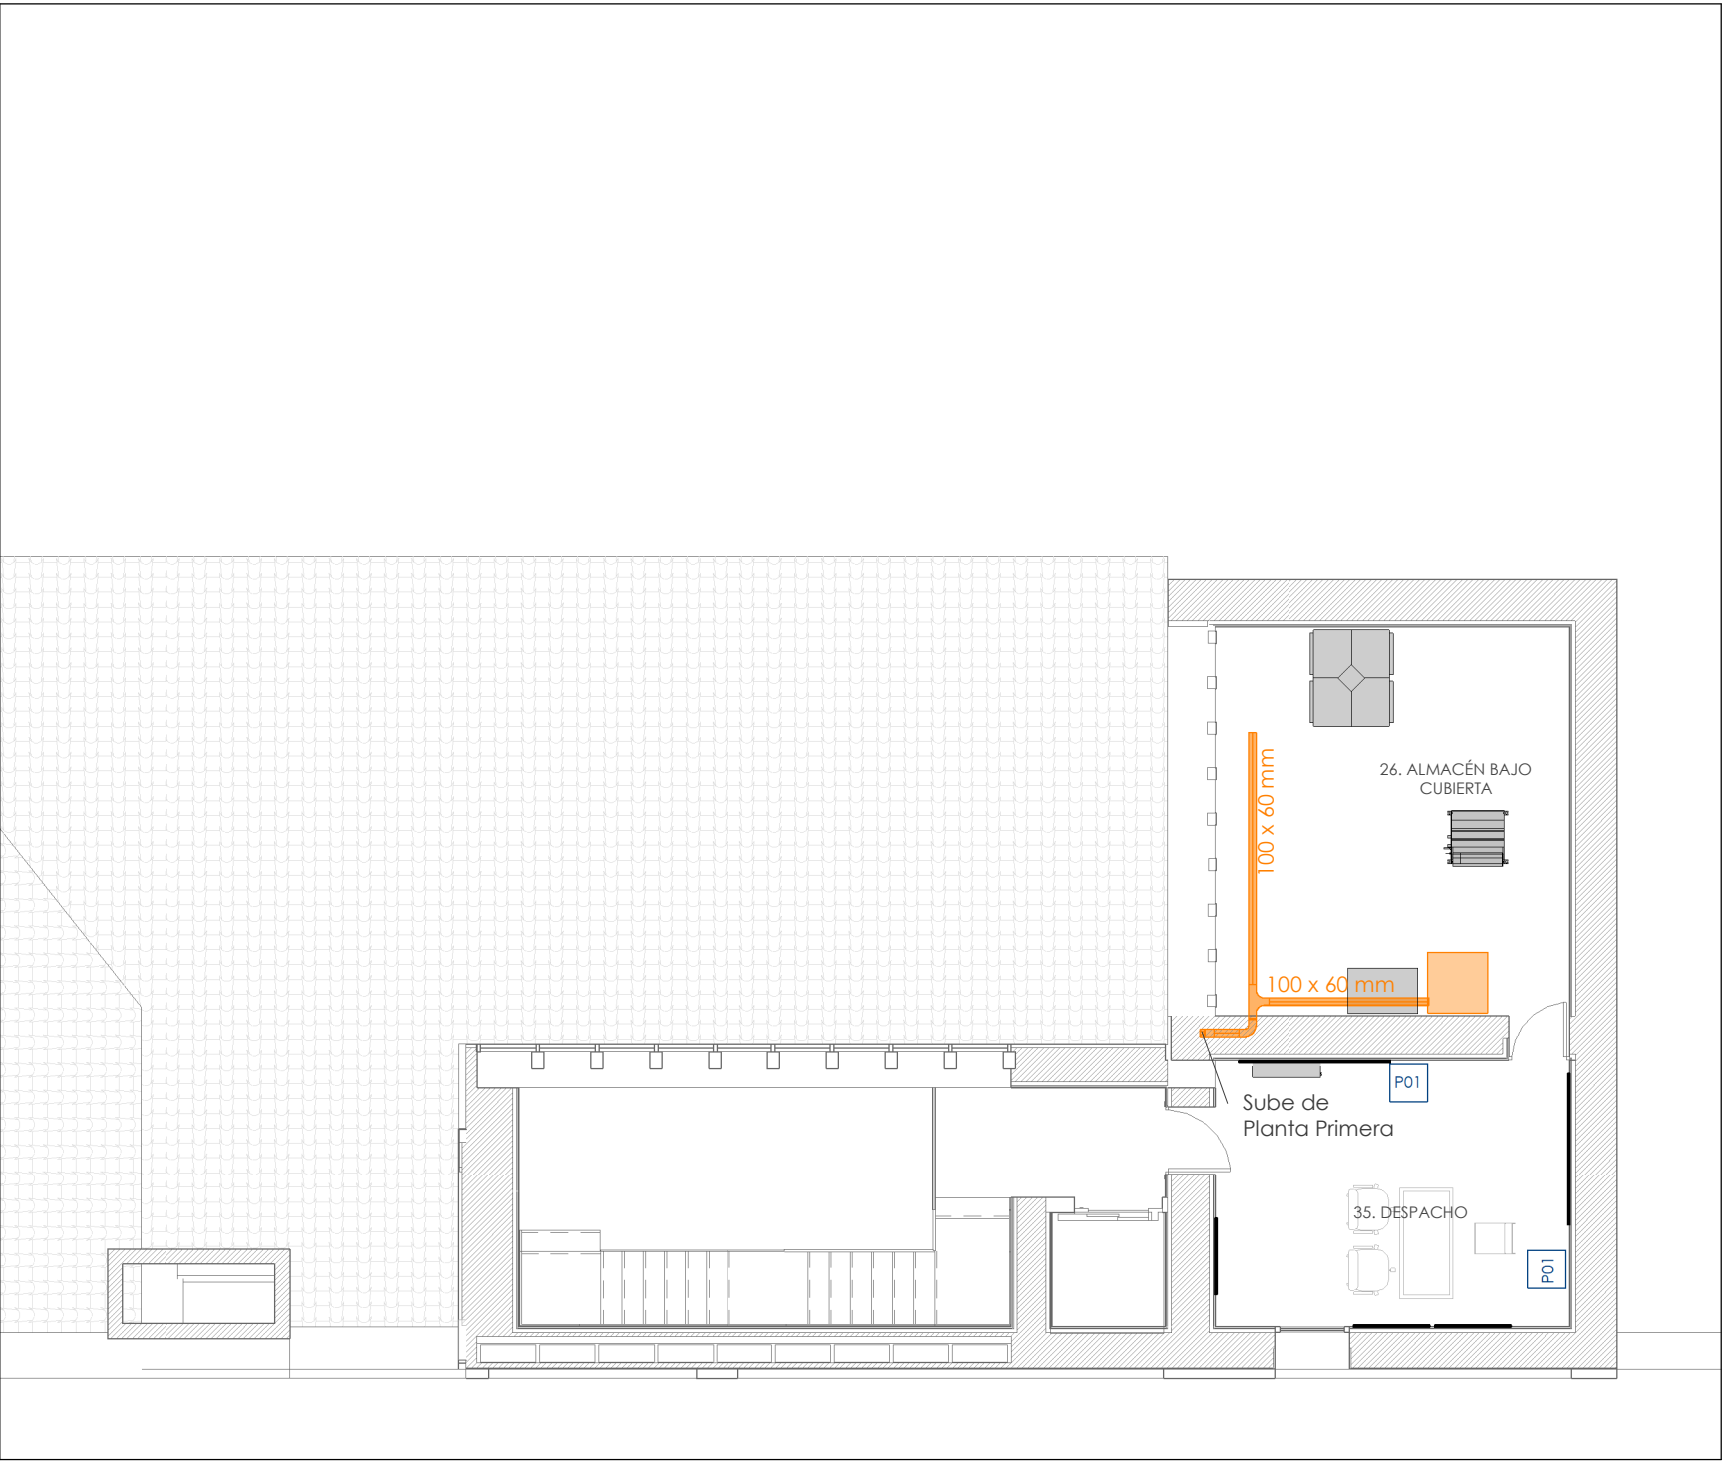

+7.28_PLANTA SEGUNDA

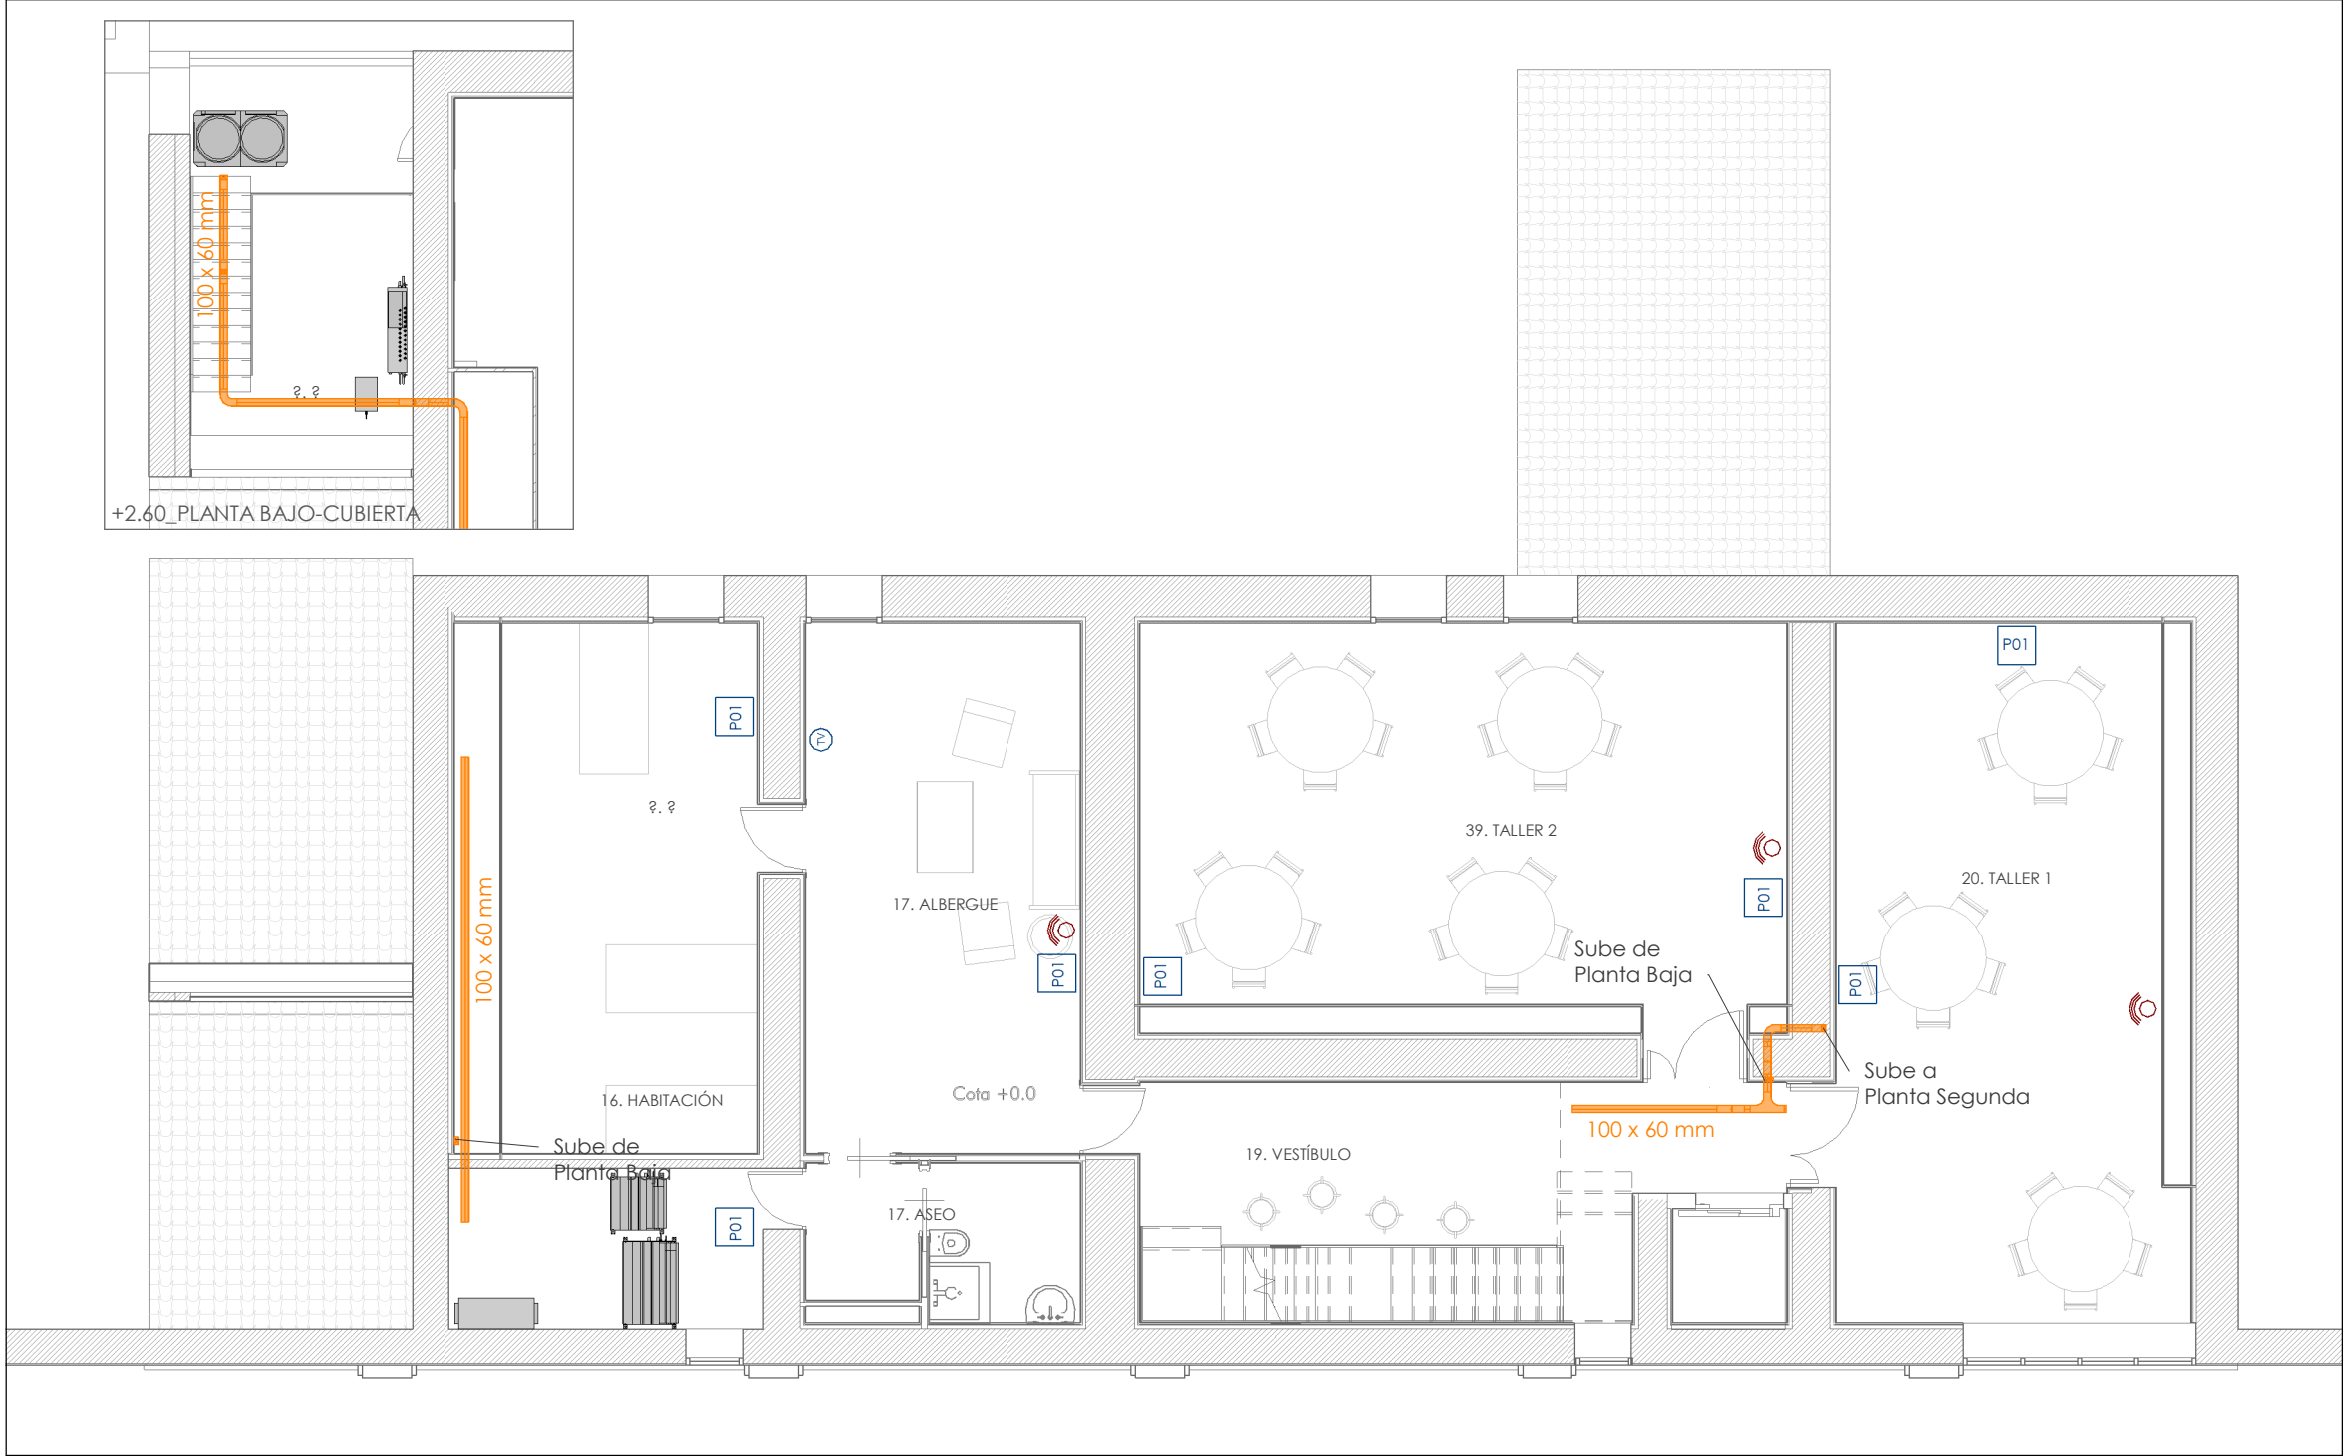

+4.23_PLANTA PRIMERA

LEYENDA	
TELECOMUNICACIONES - VOZ Y DATOS	
	Bandeja de telecomunicaciones
	Toma de televisión
	Puesto de trabajo 4 tomas 2X16 + 2 tomas 2X16 (SAI) + 2 tomas V/D
	Rack de telecomunicaciones
TELECOMUNICACIONES - SEGURIDAD	
	Contacto magnético antiintrusión
	Teclado antiintrusión
	Detector volumétrico anti-intrusión
	Sirena exterior antiintrusión

Zaragoza
AYUNTAMIENTO

DIRECCIÓN DE ARQUITECTURA
GERENCIA DE URBANISMO
OFICINA PROYECTOS DE ARQUITECTURA

**REHABILITACION EDIFICIO CELDA DEL PRIOR
EN LA CARTUJA BAJA**

PLANO:			
TELECOMUNICACIONES. Voz y datos plantas			
ARQUITECTO REDACTOR:		ARQTO. SUPERVISOR:	ESCALA:
		FERNANDO FERNANDEZ	1: 100
MAGÉN ARQUITECTOS SLP JAIME MAGÉN PARDÓ - FRANCISCO JAVIER MAGÉN PARDÓ		IDENTIFICADOR:	REM: 33
		18-001 CRT CELDA PRIOR ACOND P2	