PROYECTO BASICO Y DE EJECUCION **CENTRO MUSICAL LAS ARMAS**

EN EL EDIFICIO R.3 DEL P.E.R.I. ARMAS - CASTA ÁLVAREZ - SACRAMENTO - AGUADORES. BARRIO DE SAN PABLO

PROMOTOR: AYUNTAMIENTO DE ZARAGOZA
FECHA: FEBRERO 2009
EMPLAZAMIENTO: PLAZA MARIANO DE CAVIA. ZARAGOZA

PLANTA TORREON

CARPINTERIA, CERRAMIENTOS TIPO, ACABADOS Y COTAS

13

ESCALA 1:50

Zaragoza AYUNTAMIENTO

AGUERRI ARQUITECTOS S.L.P.
calle San Juan y San Pedro 5-7
50001 Zaragoza
t. 976 200 578 f. 976 200 538
administracion@aguerriarquitectos.com

FERNANDO AGUERRI

JOSE IGNACIO AGUERRI

CASTA ALVAREZ

DE SACRAMENTO

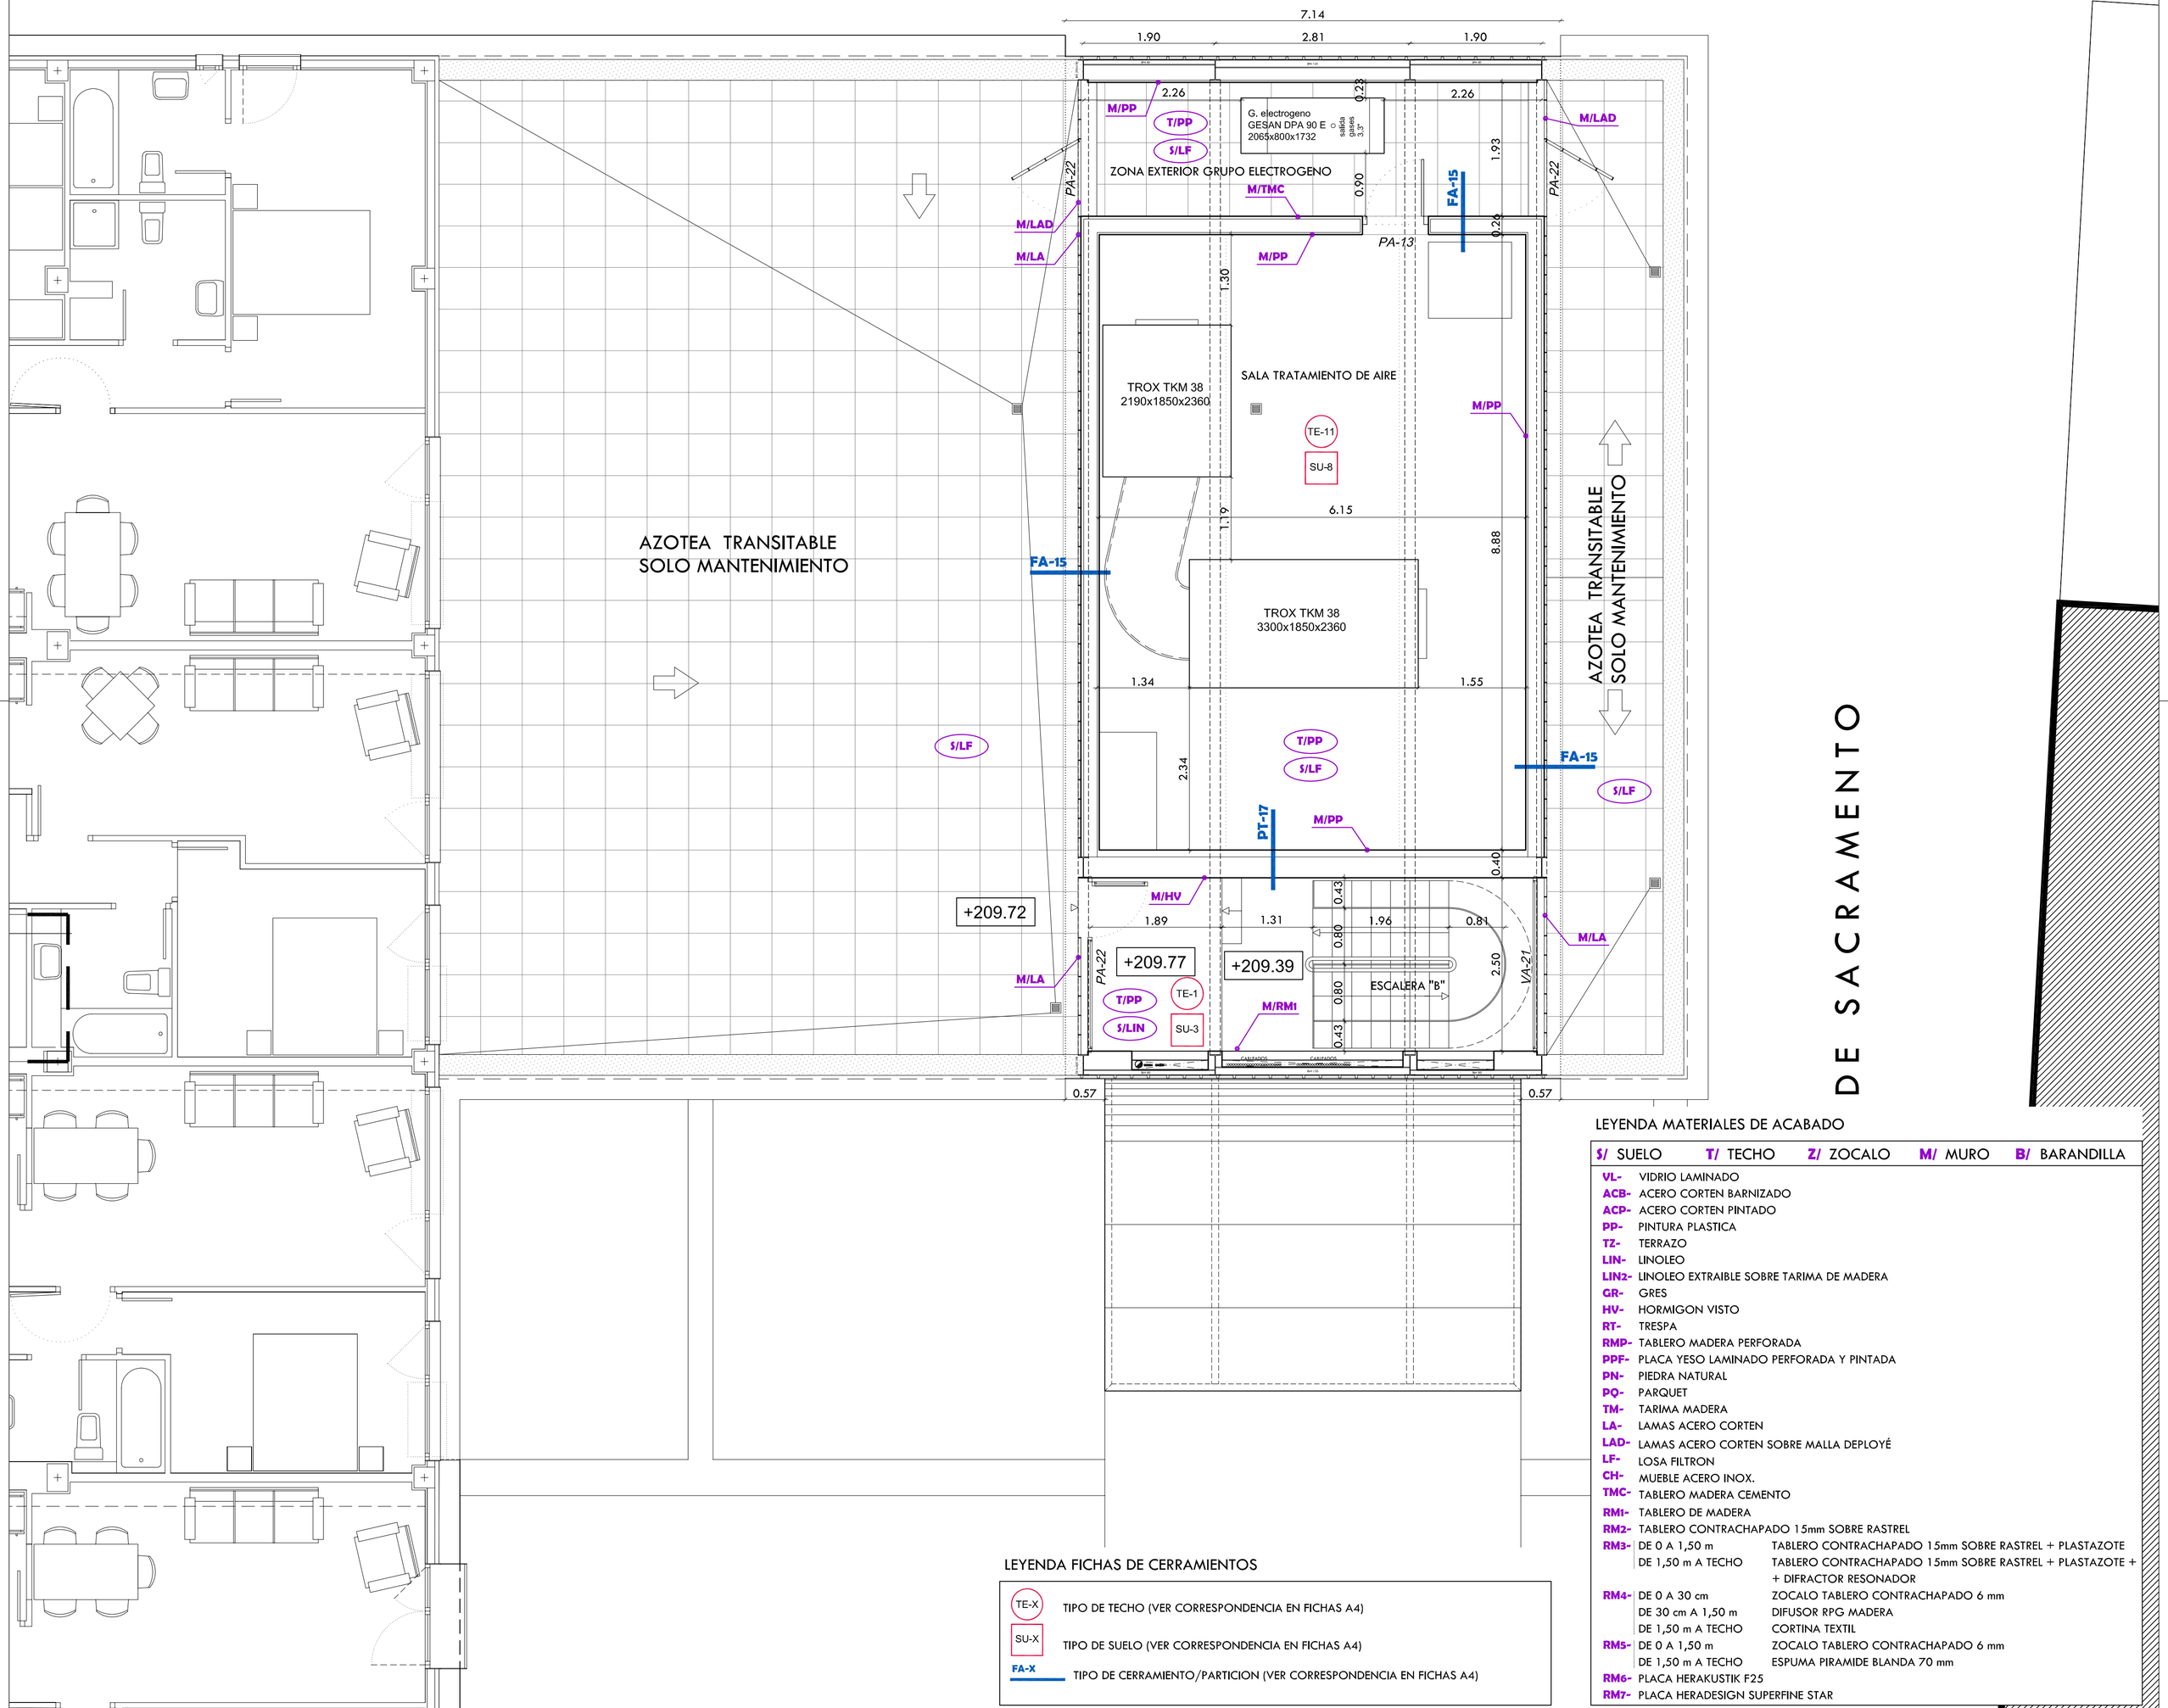

LEYENDA FICHAS DE CERRAMIENTOS

TE-X	TIPO DE TECHO (VER CORRESPONDENCIA EN FICHAS A4)
SU-X	TIPO DE SUELO (VER CORRESPONDENCIA EN FICHAS A4)
FA-X	TIPO DE CERRAMIENTO/PARTICION (VER CORRESPONDENCIA EN FICHAS A4)

LEYENDA MATERIALES DE ACABADO

S/ SUELO **T/** TECHO **Z/** ZOCALO **M/** MURO **B/** BARANDILLA

VL-	VIDRIO LAMINADO	
ACB-	ACERO CORTEN BARNIZADO	
ACP-	ACERO CORTEN PINTADO	
PP-	PINTURA PLASTICA	
TZ-	TERRAZO	
LIN-	LINOLEO	
LIN2-	LINOLEO EXTRAIBLE SOBRE TARIMA DE MADERA	
GR-	GRES	
HV-	HORMIGON VISTO	
RT-	TRESPA	
RMP-	TABLERO MADERA PERFORADA	
PPF-	PLACA YESO LAMINADO PERFORADA Y PINTADA	
PN-	PIEDRA NATURAL	
PQ-	PARQUET	
TM-	TARIMA MADERA	
LA-	LAMAS ACERO CORTEN	
LAD-	LAMAS ACERO CORTEN SOBRE MALLA DEPLOYÉ	
LF-	LOSA FILTRON	
CH-	MUEBLE ACERO INOX.	
TMC-	TABLERO MADERA CEMENTO	
RM1-	TABLERO DE MADERA	
RM2-	TABLERO CONTRACHAPADO 15mm SOBRE RASTREL	
RM3-	DE 0 A 1,50 m	TABLERO CONTRACHAPADO 15mm SOBRE RASTREL + PLASTAZOTE
	DE 1,50 m A TECHO	TABLERO CONTRACHAPADO 15mm SOBRE RASTREL + PLASTAZOTE + + DIFRACTOR RESONADOR
RM4-	DE 0 A 30 cm	ZOCALO TABLERO CONTRACHAPADO 6 mm
	DE 30 cm A 1,50 m	DIFUSOR RPG MADERA
	DE 1,50 m A TECHO	CORTINA TEXTIL
RM5-	DE 0 A 1,50 m	ZOCALO TABLERO CONTRACHAPADO 6 mm
	DE 1,50 m A TECHO	ESPUMA PIRAMIDE BLANDA 70 mm
RM6-	PLACA HERAKUSTIK F25	
RM7-	PLACA HERADESIGN SUPERFINE STAR	