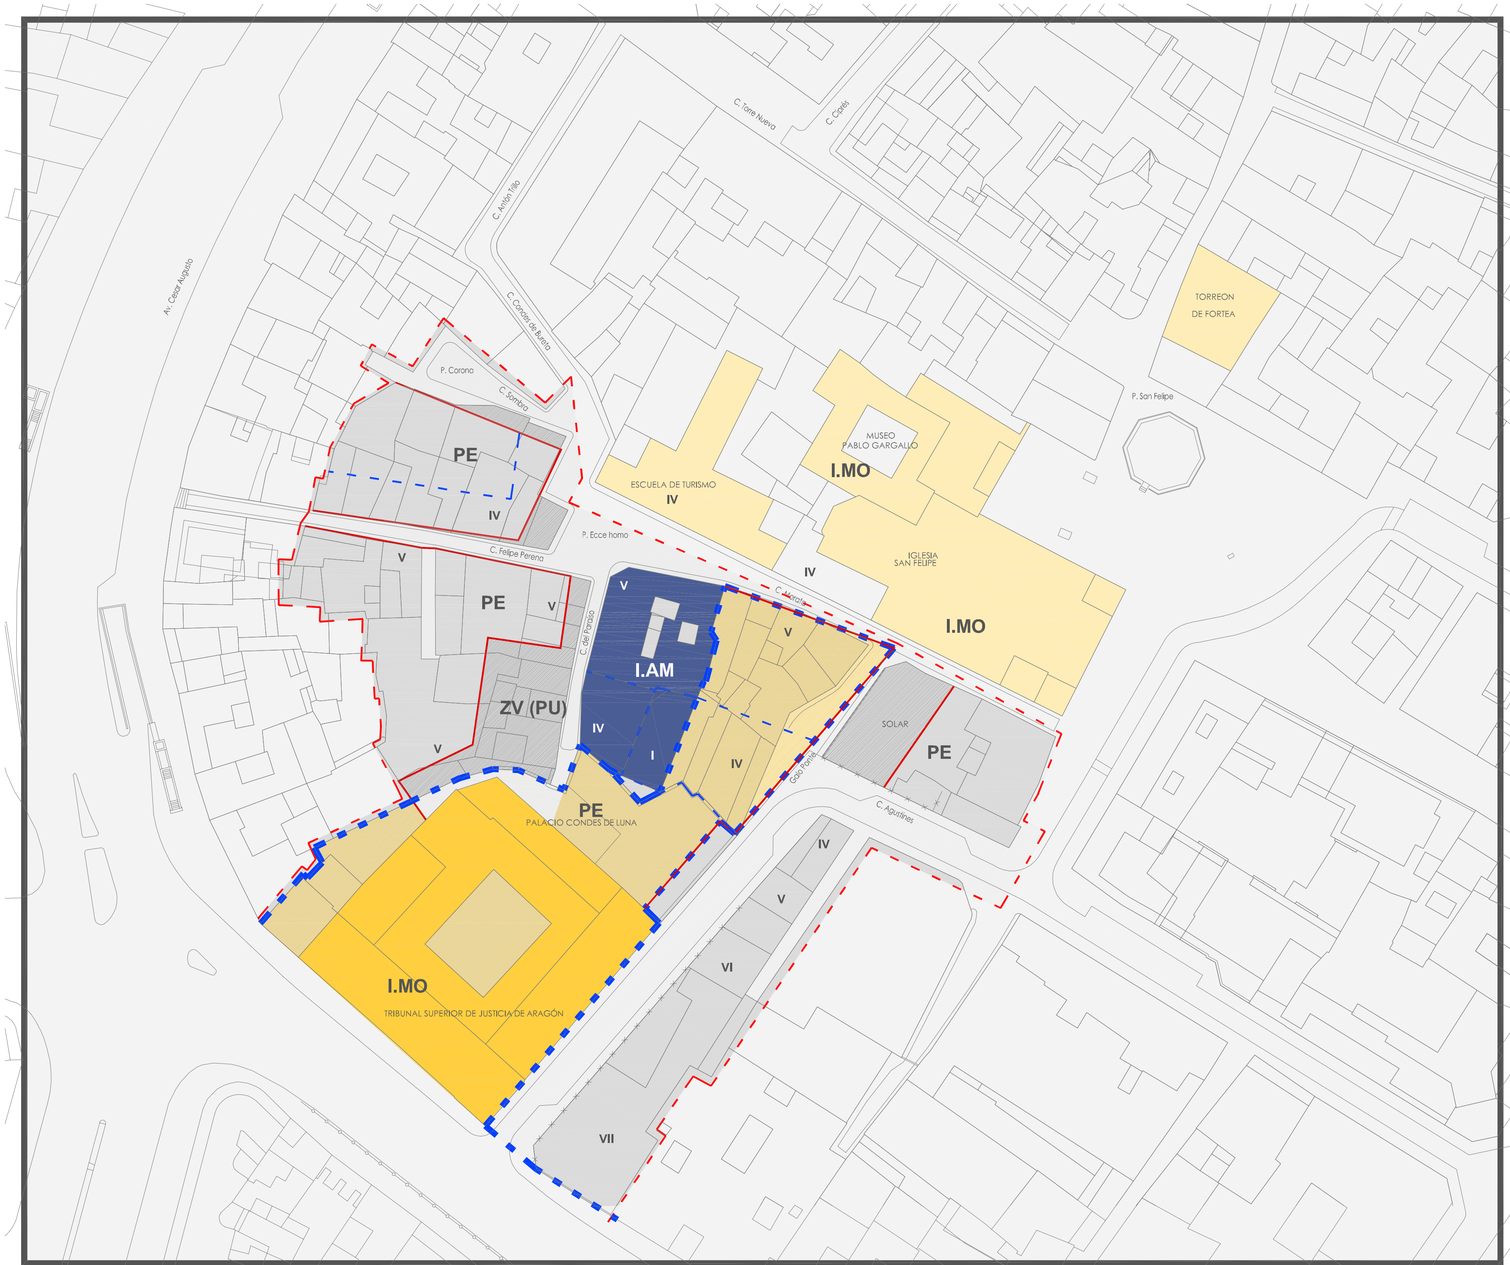

REFERENCIA AL PLANEAMIENTO URBANÍSTICO EXISTENTE

	EDIFICIO A REHABILITAR DE INTERÉS AMBIENTAL
	EQUIPAMIENTOS Y SERVICIOS
	LÍMITE DE AREA
	CAMBIO DE ALTURA
	NUEVA ALINEACIÓN
	DERRIBO DE EDIFICACIÓN EXISTENTE
ZV (PU)	ZONA VERDE DE USO PÚBLICO
I.AM	EDIFICACIÓN INTERÉS AMBIENTAL
I.MO	EDIFICACIÓN INTERÉS MONUMENTAL
PE	PLAN ESPECIAL

N

NO SE HACE REFERENCIA A ELEMENTOS FÍSICOS LOCALIZABLES FUERA DE LA PARCELA AL TRATARSE DE UN EDIFICIO EXISTENTE Y NO SE REALIZA AMPLIACIÓN

AYUNTAMIENTO DE ZARAGOZA
GERENCIA MUNICIPAL DE URBANISMO

DIRECCION DE SERVICIOS DE ARQUITECTURA

OFICINA DE PROYECTOS DE ARQUITECTURA

UNIDAD DE GESTION DE PROYECTOS III

PROYECTO:	REHABILITACIÓN DE LA ANTIGUA IMPRENTA BLASCO
PLANO:	EMPLAZAMIENTO

ARQUITECTO MUNICIPAL, DIRECTOR COORDINADOR:
M.ª José Iturralde Navarro

ARQUITECTOS REDACTORES DEL PROYECTO
Javier y Sonsoles Borobio Sanchiz BAU

OBSERV.:

FECHA: marzo 2007

ESCALA: 1/500

Nº PLANO: G1.01

200610