



CLIMATIZACION

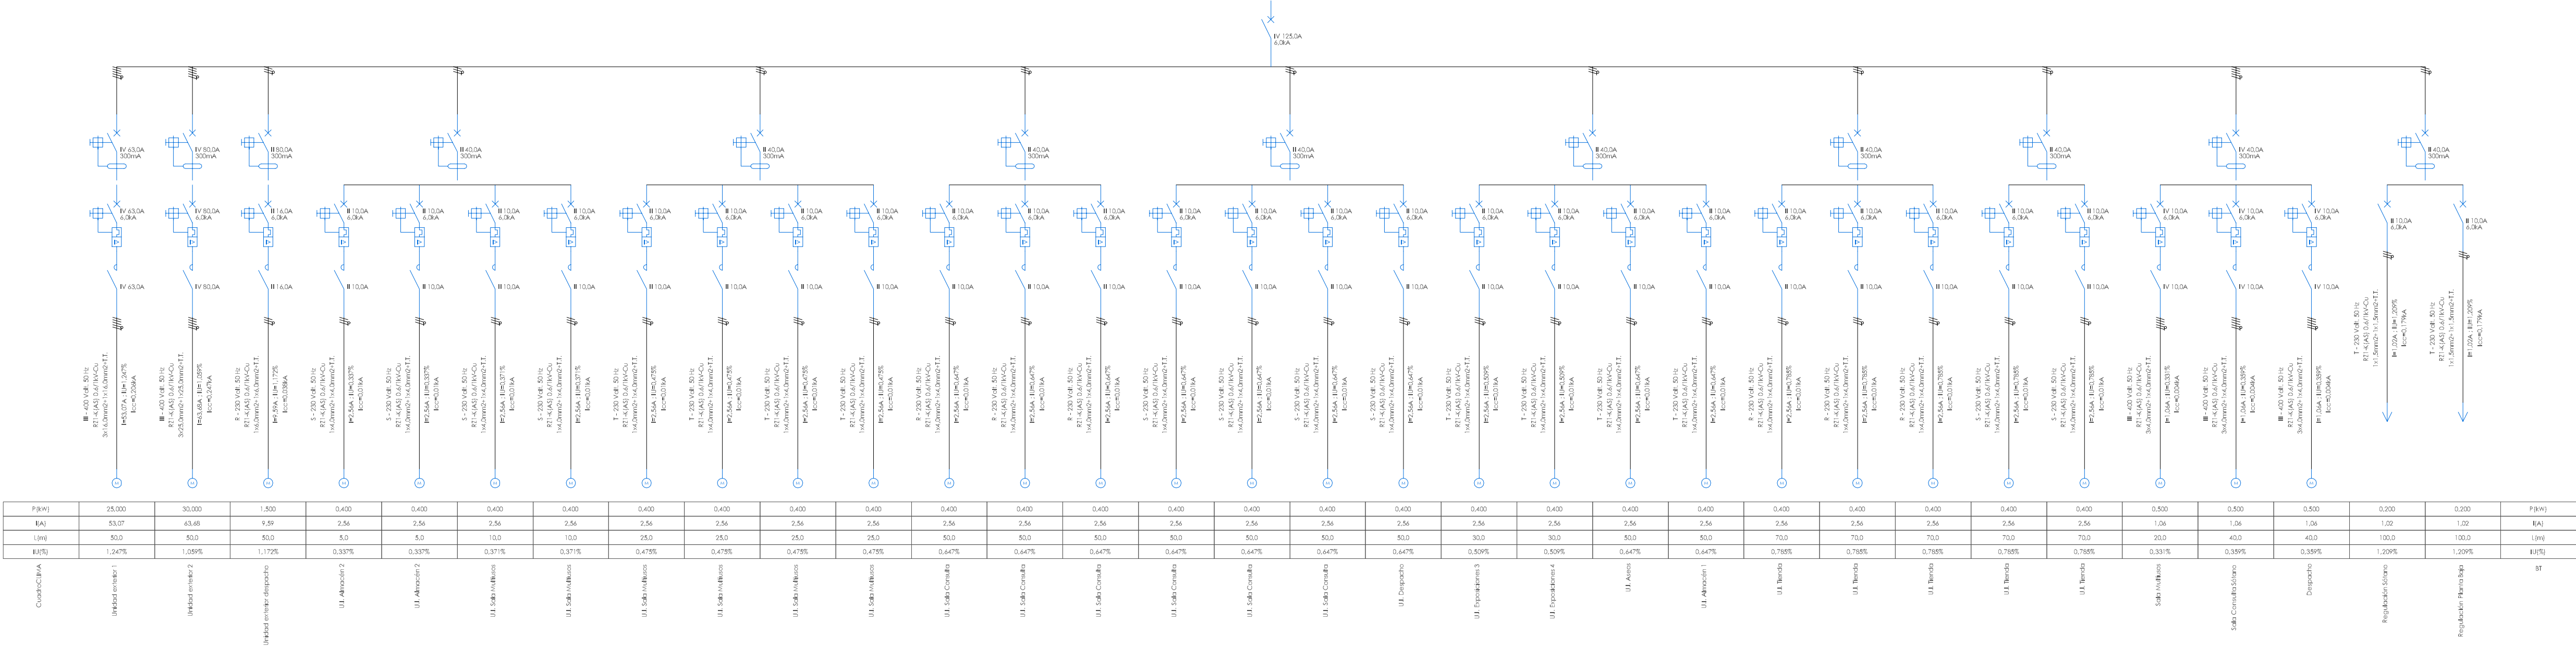

INFORMATICA

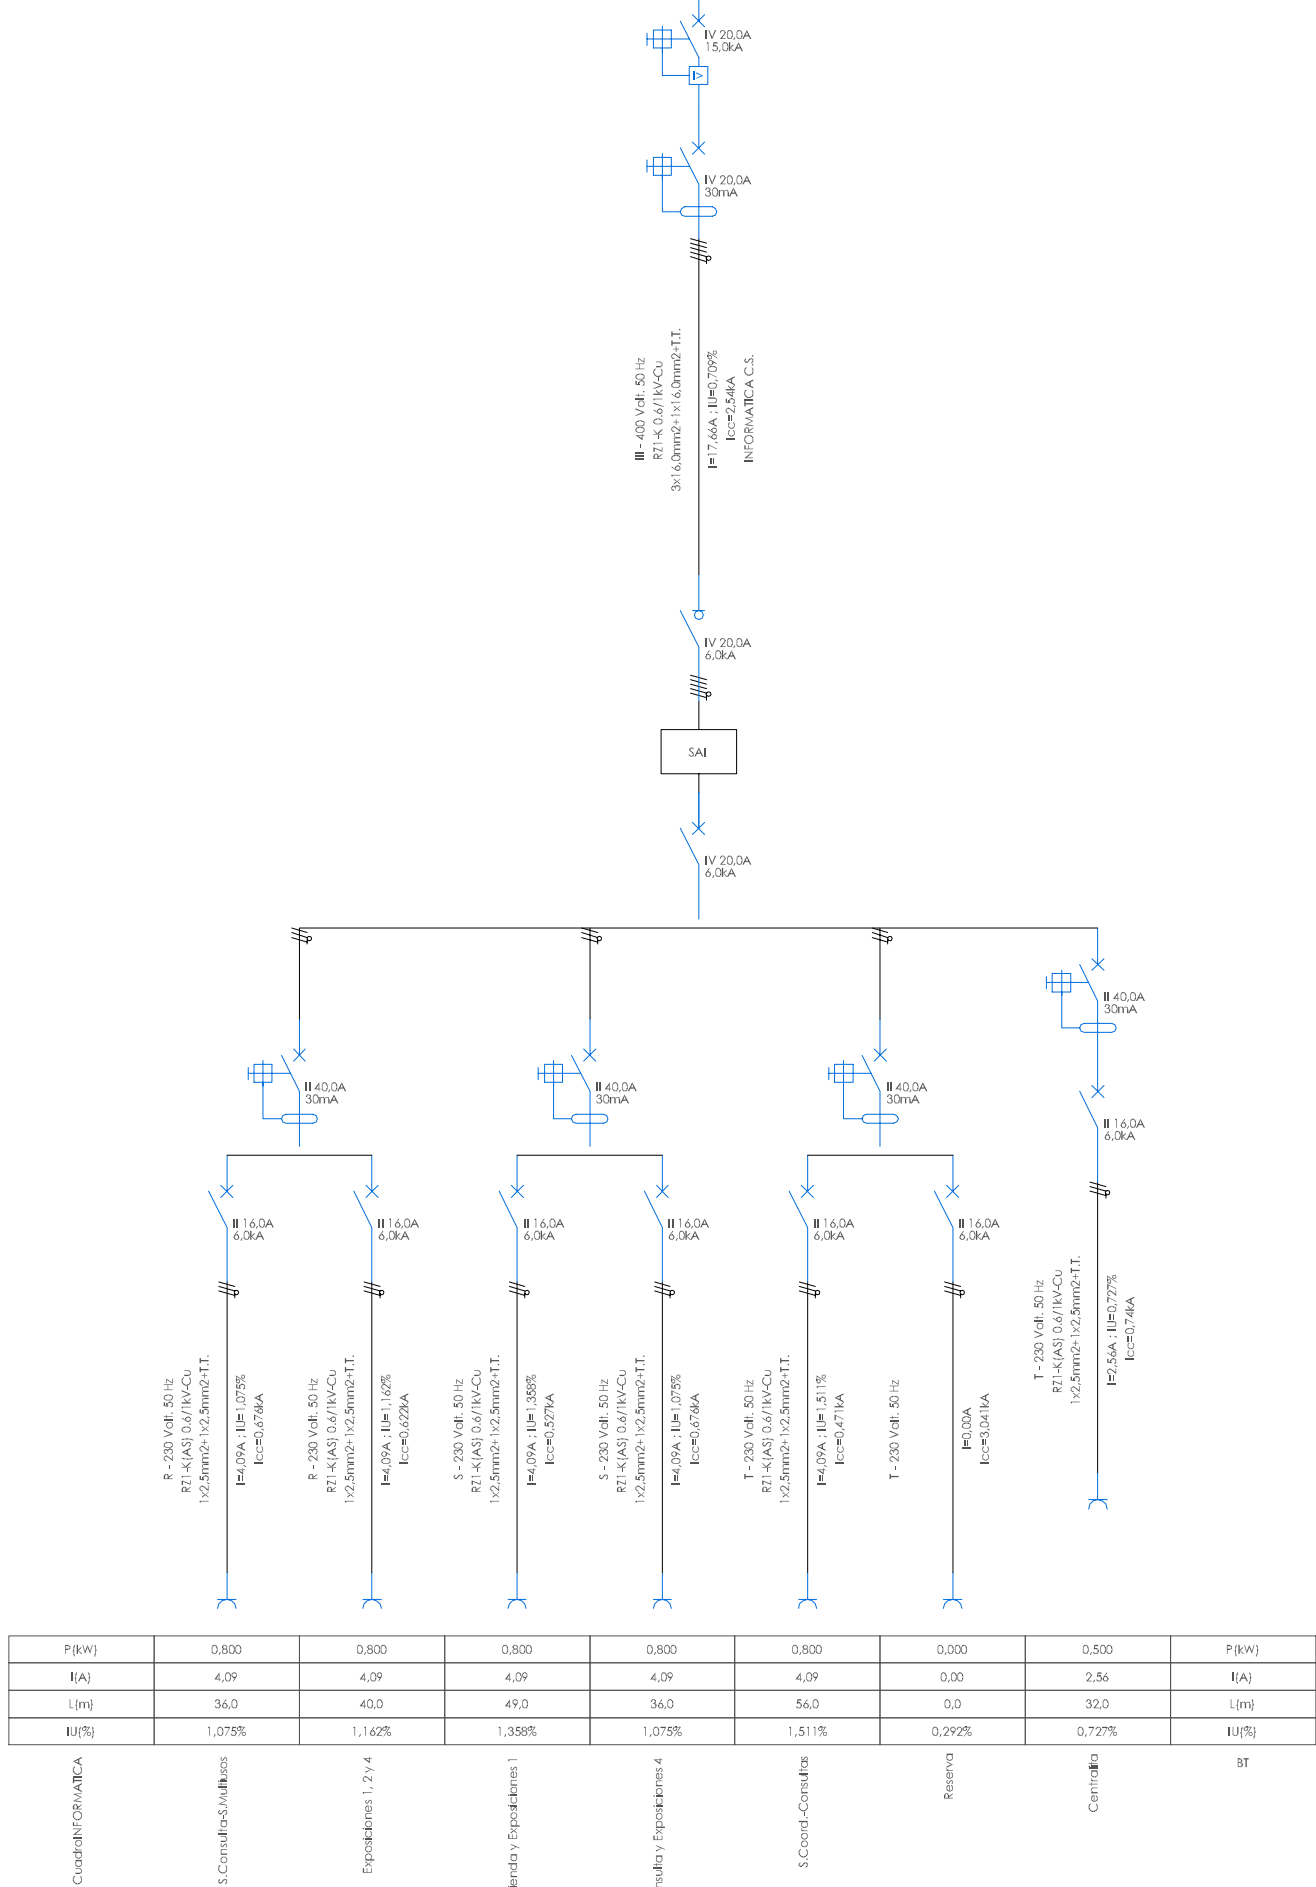

LEYENDA

- TODOS LOS CIRCUITOS CON T.T.
- SE CUMPLIRAN LAS NORMAS QUE HACEN REFERENCIA A CABLES
- Y ELEMENTOS DE CONDUCCION CON CARACTERISTICAS EQUIVALENTES A LOS CLASIFICADOS COMO "NO PROPAGADORES DE LLAMA"
- SEGUN LA ITC-BT-28 DEL VIGENTE REGLAMENTO DE B.T.
- EN LOS LOCALES HUMEDOS SE DEDICARA T.T. EQUIPOTENCIAL



INTERRUPTOR DIFERENCIAL



INTERRUPTOR AUTOMATICO



SECCIONADOR



INTERRUPTOR MAGNETOTERMICO GUARDAMOTOR



CONTACTOR



AYUNTAMIENTO DE ZARAGOZA

DIRECCION DE SERVICIOS DE ARQUITECTURA

OFICINA DE PROYECTOS DE ARQUITECTURA

UNIDAD DE GESTION DE PROYECTOS III

PROYECTO: REHABILITACIÓN DE LA ANTIGUA IMPRENTA BLASCO

PLANO: INSTALACIONES. ELECTRICIDAD EN B.T.ESQUEMAS

ARQUITECTO MUNICIPAL. DIRECTOR COORDINADOR: M.º José Iturralde Navarro

ARQUITECTOS REDACTORES DEL PROYECTO: Javier y Sónsoles Borobio Sanchez

OBSERV.: Cálculos realizados por INECO 98

FECHA: marzo 2007

ESCALA:

Nº PLANO: IE2.02

9

200610