

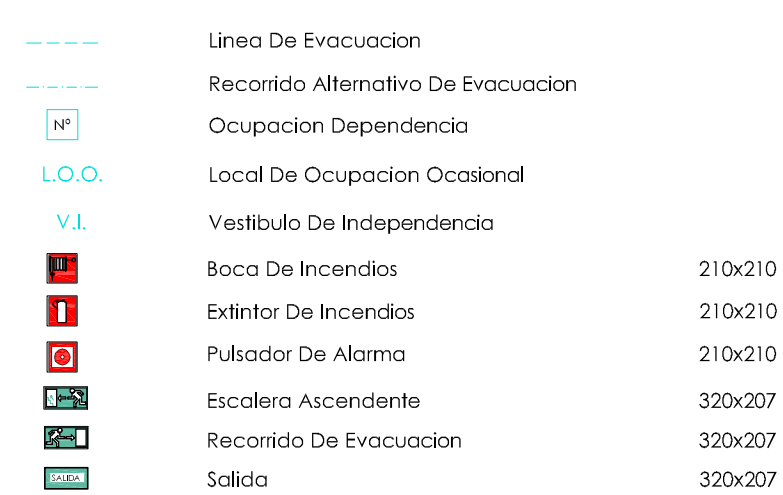


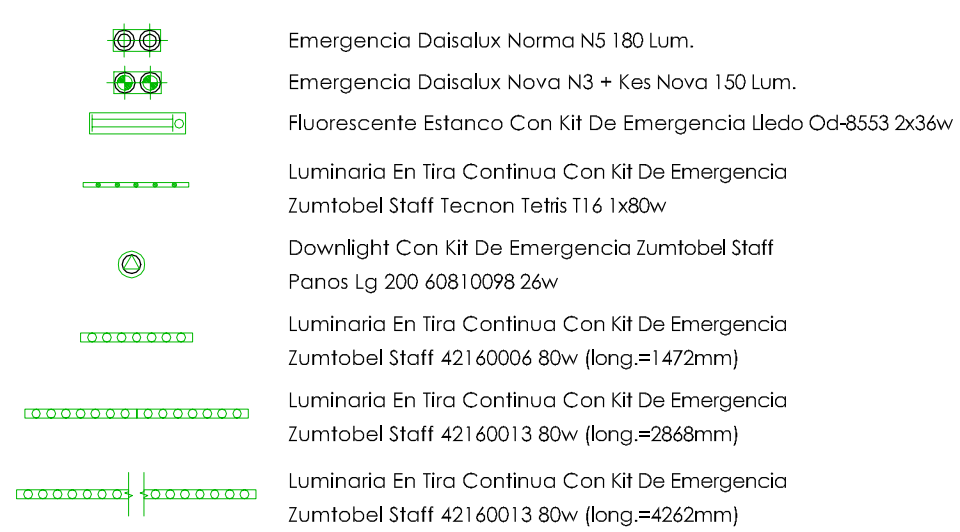

OFICINA DE PROYECTOS DE ARQUITECTURA
UNIDAD DE GESTION DE PROYECTOS III

PROYECTO:	REHABILITACIÓN DE LA ANTIGUA IMPRENTA BLASCO		
PLANO:	PROYECTO DE PROTECCIÓN CONTRA INCENDIOS		
ARQUITECTO MUNICIPAL. DIRECTOR COORDINADOR:	M.º José Iturralde Navarro	OBSERV.:	Nº PLANO
ARQUITECTOS REDACTORES DEL PROYECTO	 Javier y Sonsoles Borobio Sanchiz	Cálculos realizados por INECO 98 FECHA: marzo 2007	IP1.01 ESCALA: 1/100 200610

LEYENDA

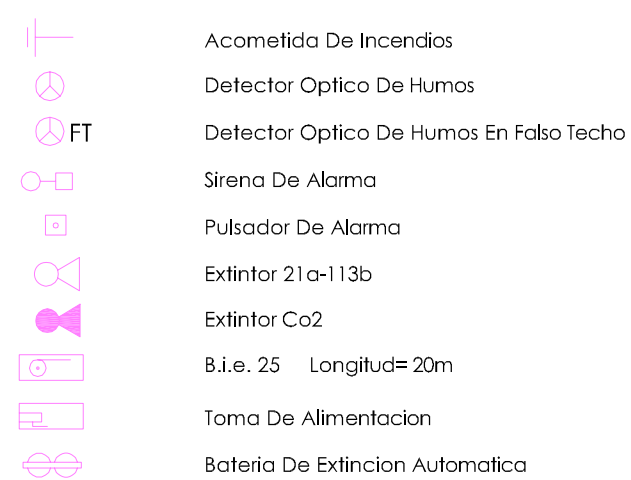

- PAREDES DE VESTIBULOS: EI-120
PAREDES DE CAJAS DE ASCENSORES: EI-120

.- CON OBJETO DE NO REDUCIR LA RESISTENCIA AL FUEGO DE LOS ELEMENTOS CONSTRUCTIVOS, EL HUECO DE PASO DE LAS TUBERIAS DE AGUA A PRESION, ESTARA AJUSTADO A LAS MISMAS.

SE COLOCARAN PASAMANOS EN AQUELLOS TRAMOS DE ESCALERA DE UN ANCHO MAYOR O IGUAL A 1.20m.