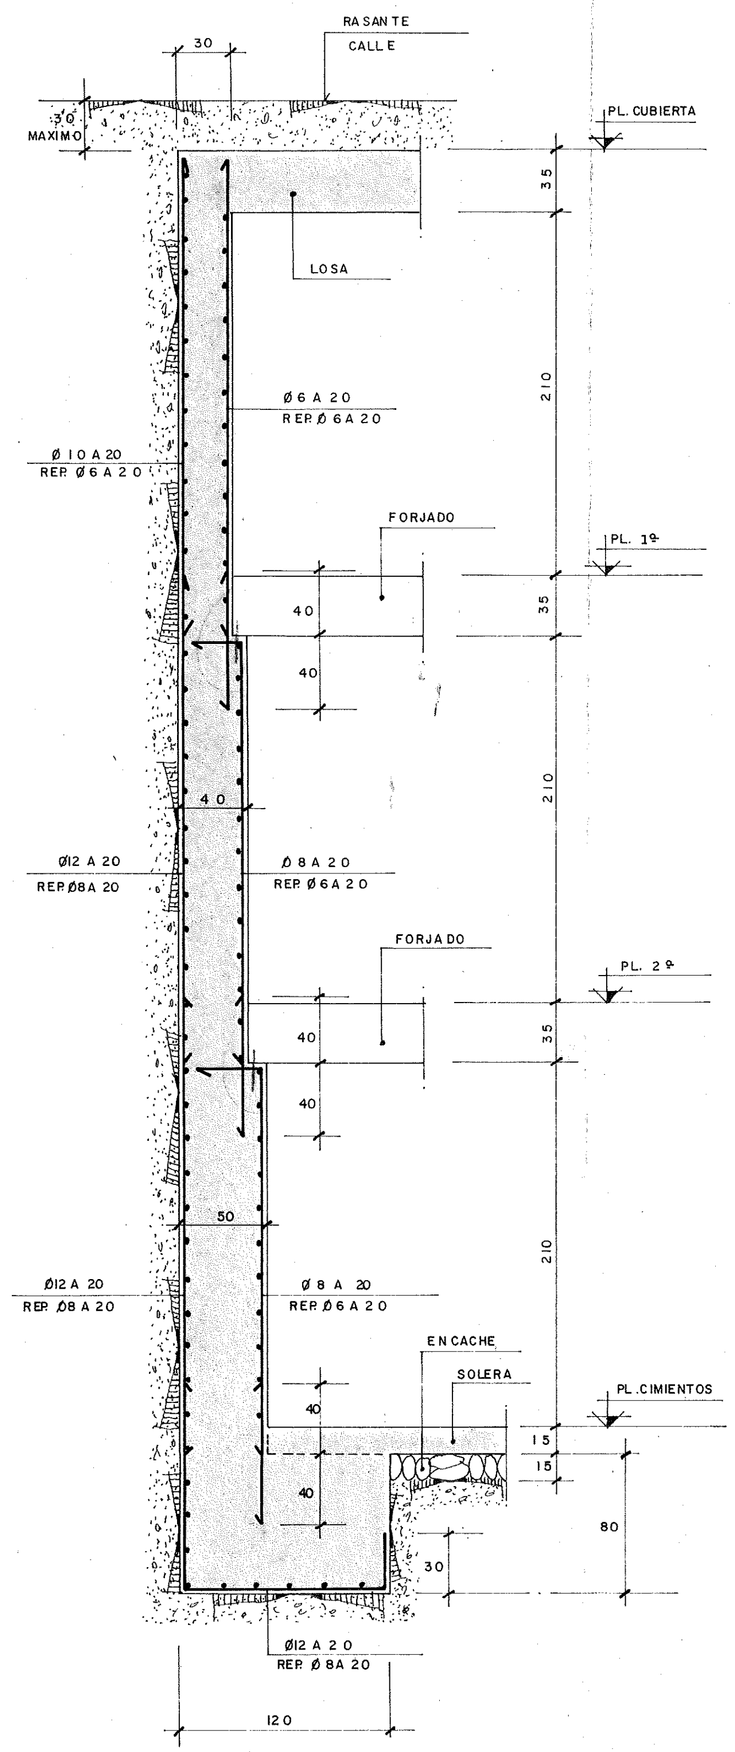

NOTA: CUANDO ESTE MURO SE QUEDE EN PLANTA 1ª TENDRA LA MISMA FORMA Y ARMADURA

MURO PERIMETRAL

ESCALA 1 : 25

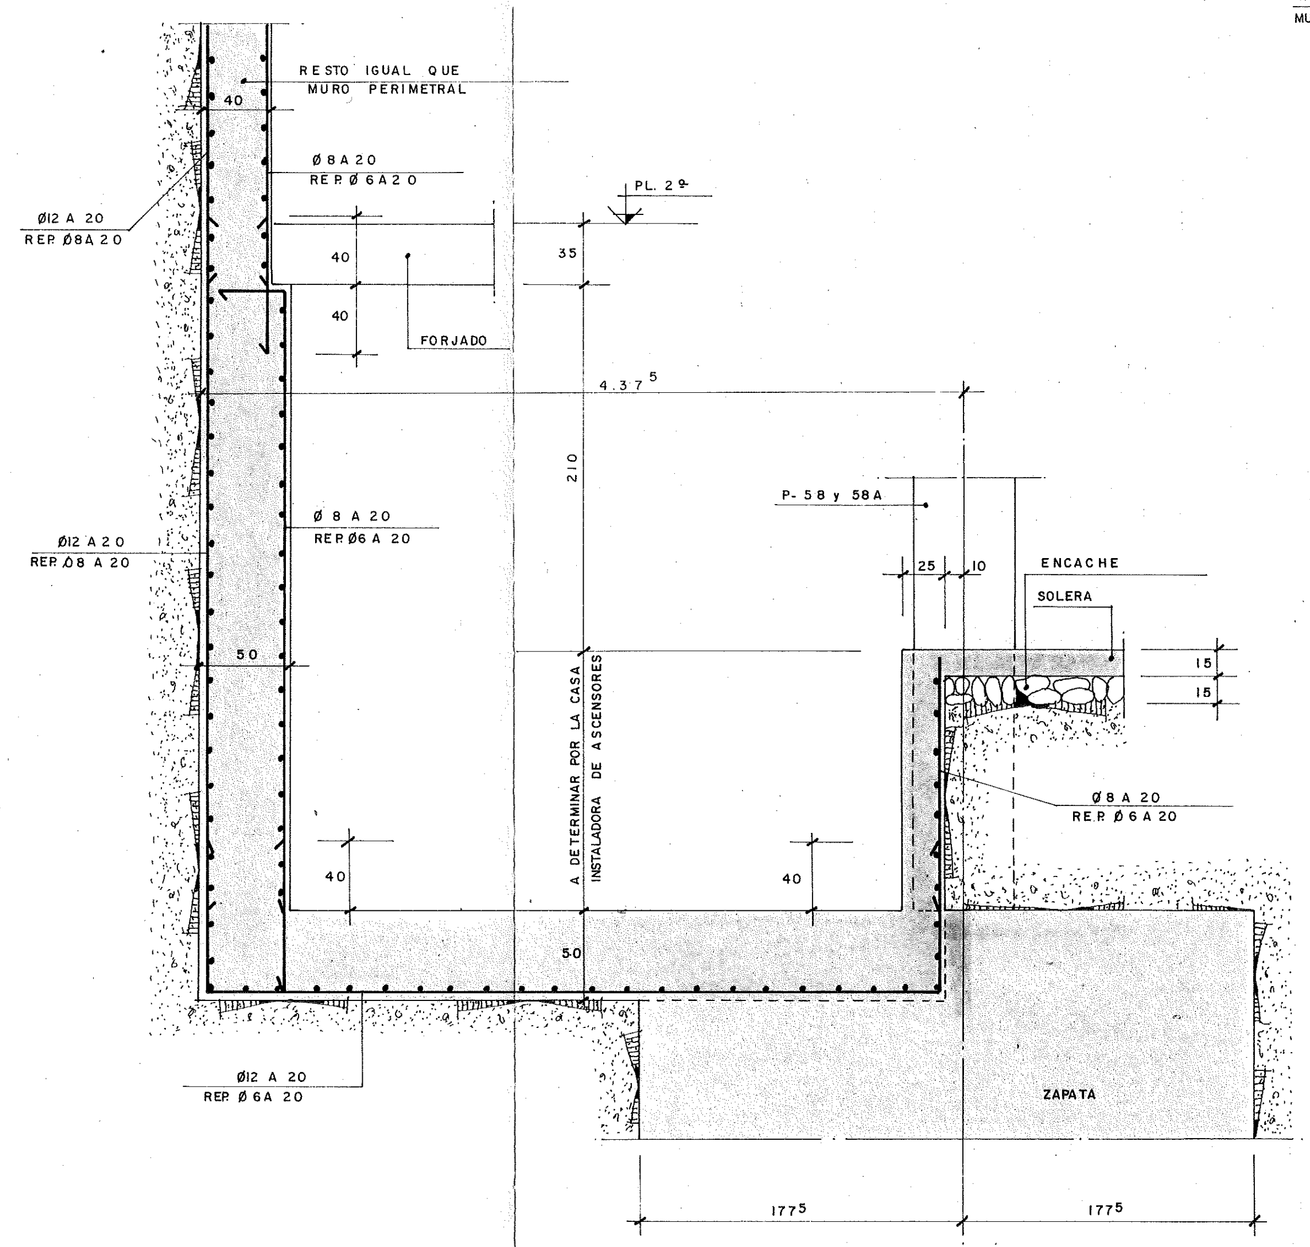

SECCION 3-3

ESCALA 1 : 25

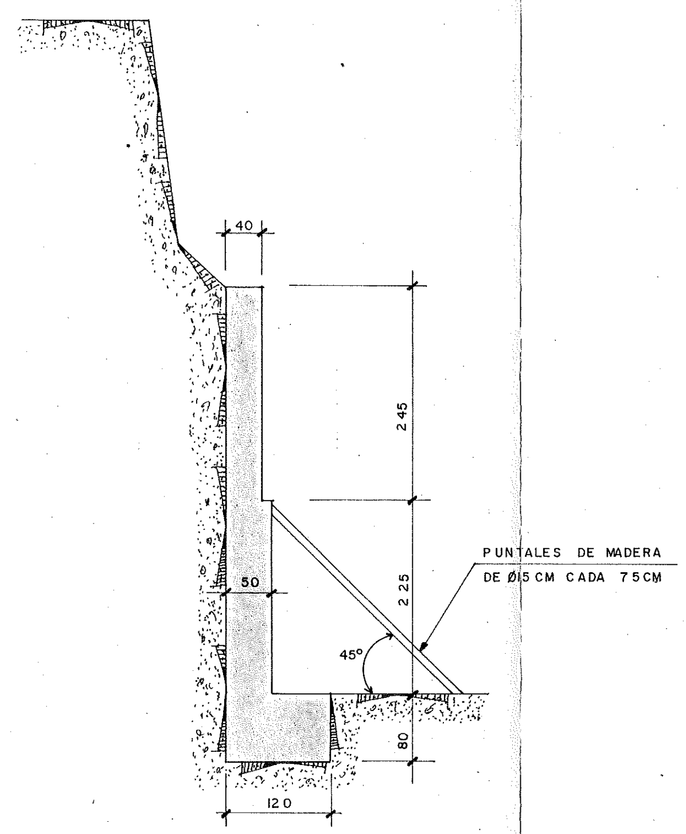

1ª FASE CONSTRUCTIVA DEL MURO PERIMETRAL

ESCALA 1 : 50

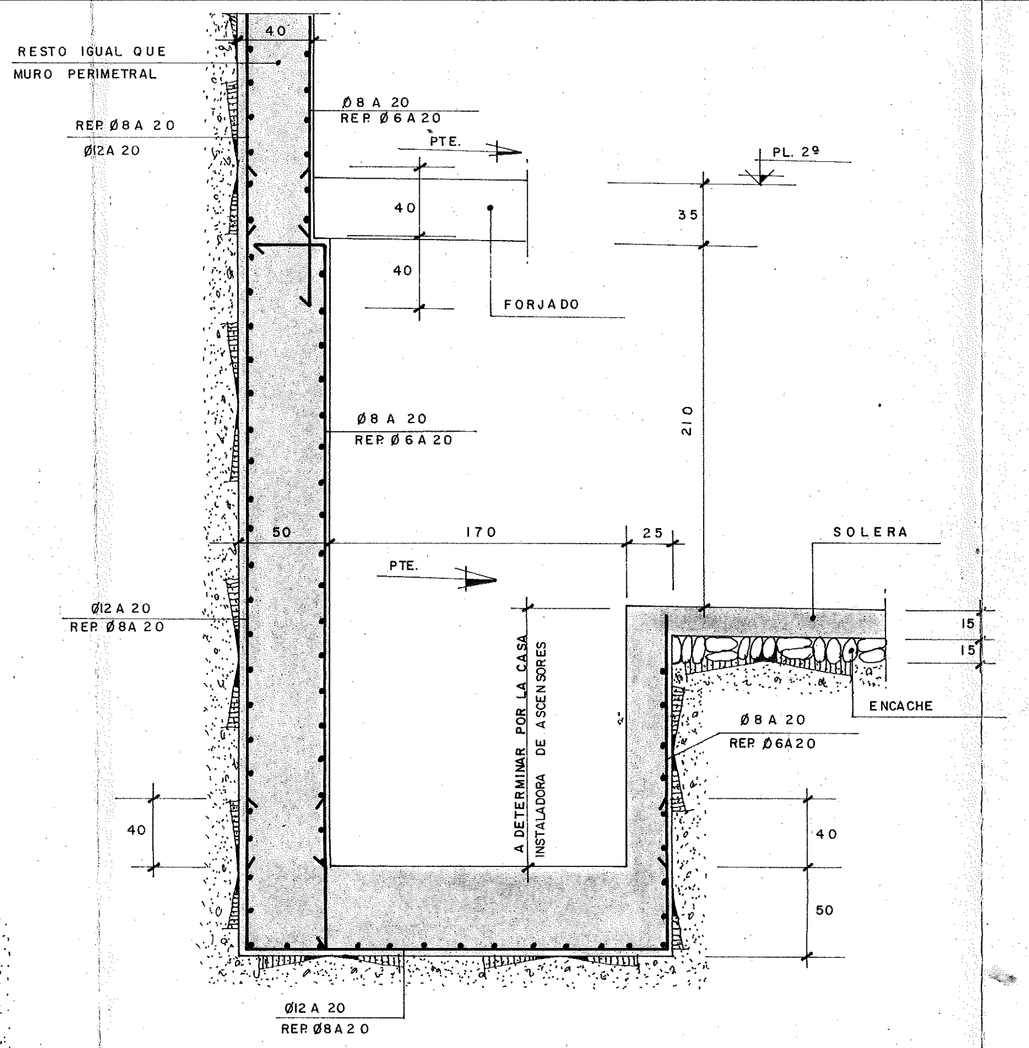

SECCION 1-1

ESCALA 1: 25

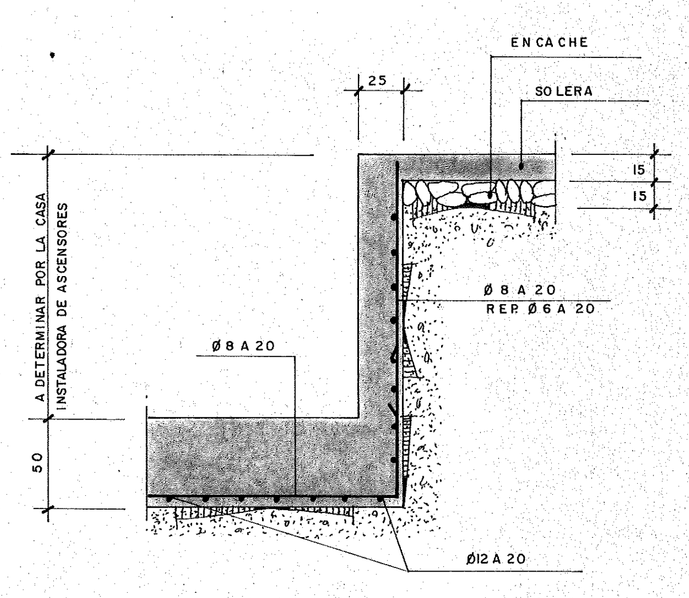

SECCION 2-2

ESCALA 1 : 25

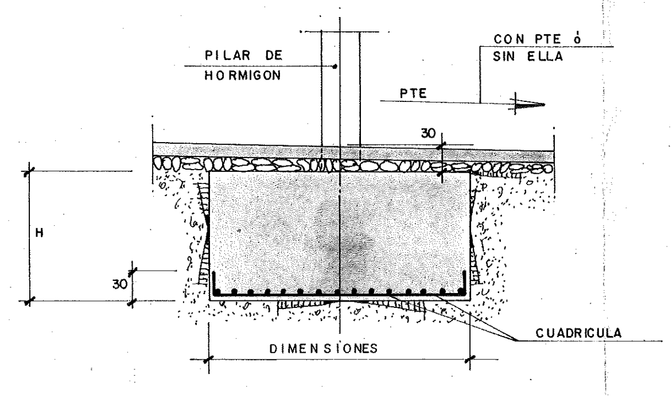

CUADRO DE ZAPATAS

DIMENSIONES	ARMADURA	H
230 X 230	#Ø14 A 20	115
240 X 240	"	120
250 X 250	"	125
260 X 260	"	130
265 X 265	"	135
270 X 270	"	135
280 X 280	"	140
320 X 320	"	160
355 X 355	"	180

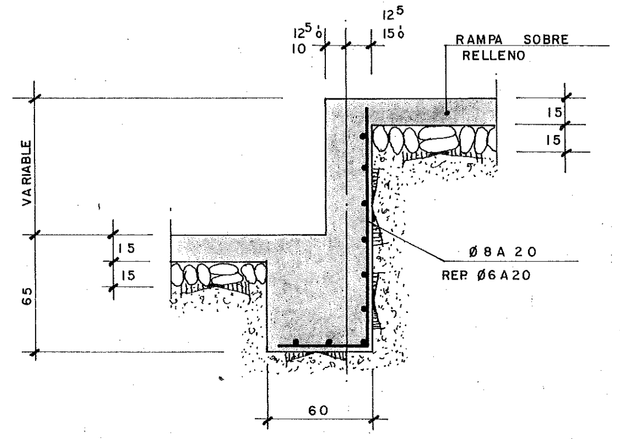

MURO-1

ESCALA 1: 25

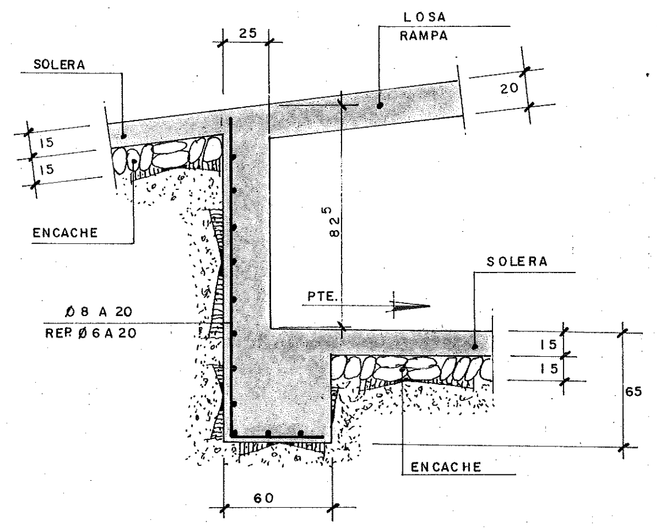

MURO-2

ESCALA 1: 25

ENCARGADO POR: ESTACIONAMIENTOS ZARAGOZANOS S.A. (EZASA)			
PROYECTADO	TITULO: PROYECTO REFORMADO URBANIZACION DEL PLAN PARCIAL ESPECIAL DEL SECTOR DE SAN ILDEFONSO – ZARAGOZA –		
DIBUJADO	DESIGNACION: ESTACIONAMIENTO		
CORREGIDO	SECCIONES Y DETALLES DE CIMIENTOS		
VE VYESA Avenida del Generalísimo nº 81º MADRID (16) Calle del General Mola nº 211 1º MADRID (2)			
SUSTITUYE A	SUSTITUIDO POR	PLANO NUMº 7	FECHA MARZO DE 1.973
MODIFICADO		ESCALAS	PROYECTO Nº 73-III-26 COMPUESTO DE ___ PLANOS Y ___ COMPLEMENTARIOS