




SECCION A-A
ESCALA 1 : 25

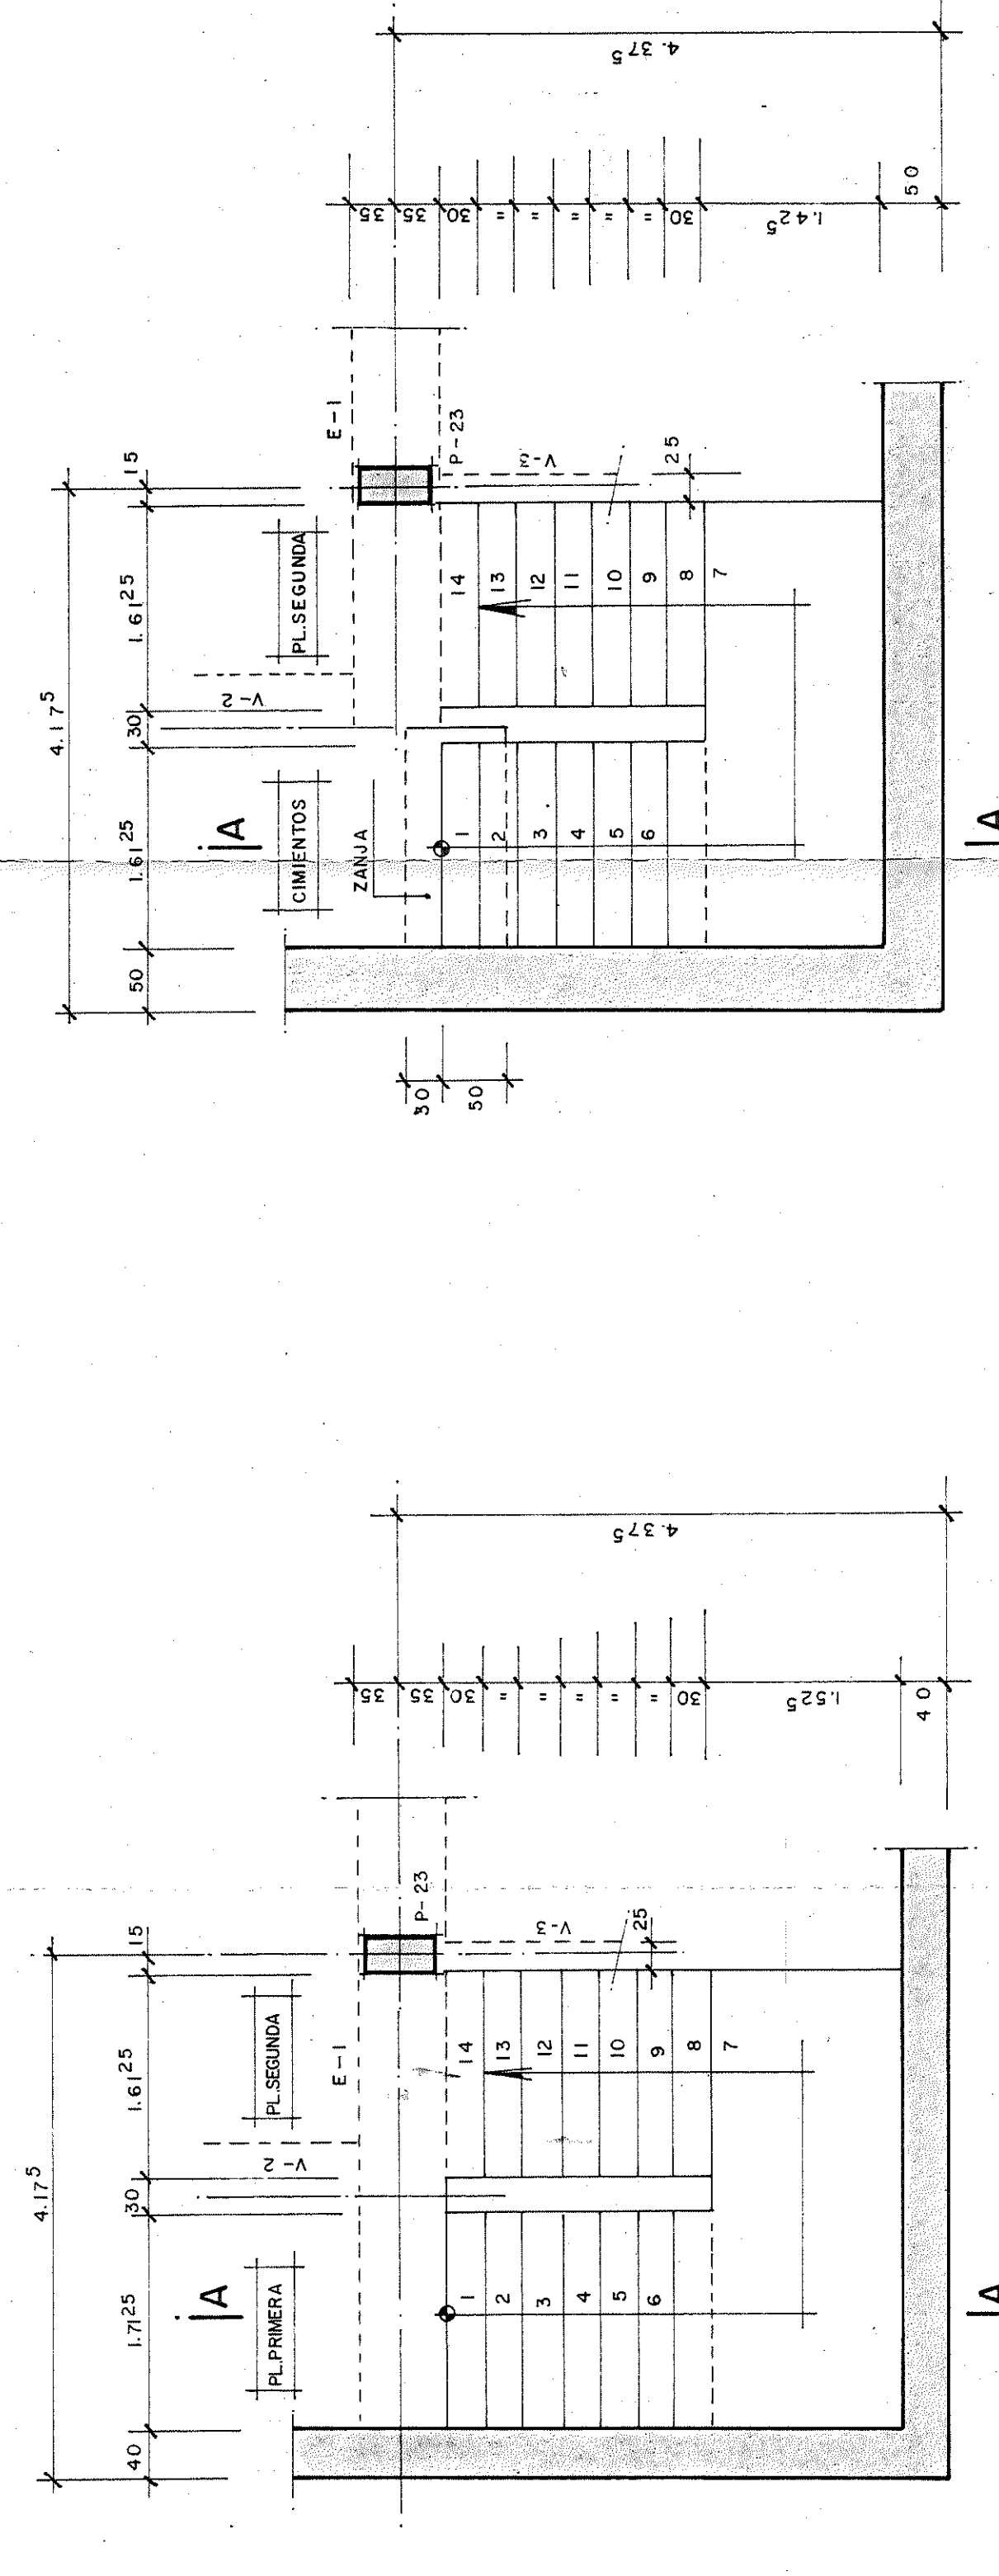


SECCION A-A
ESCALA 1 : 50

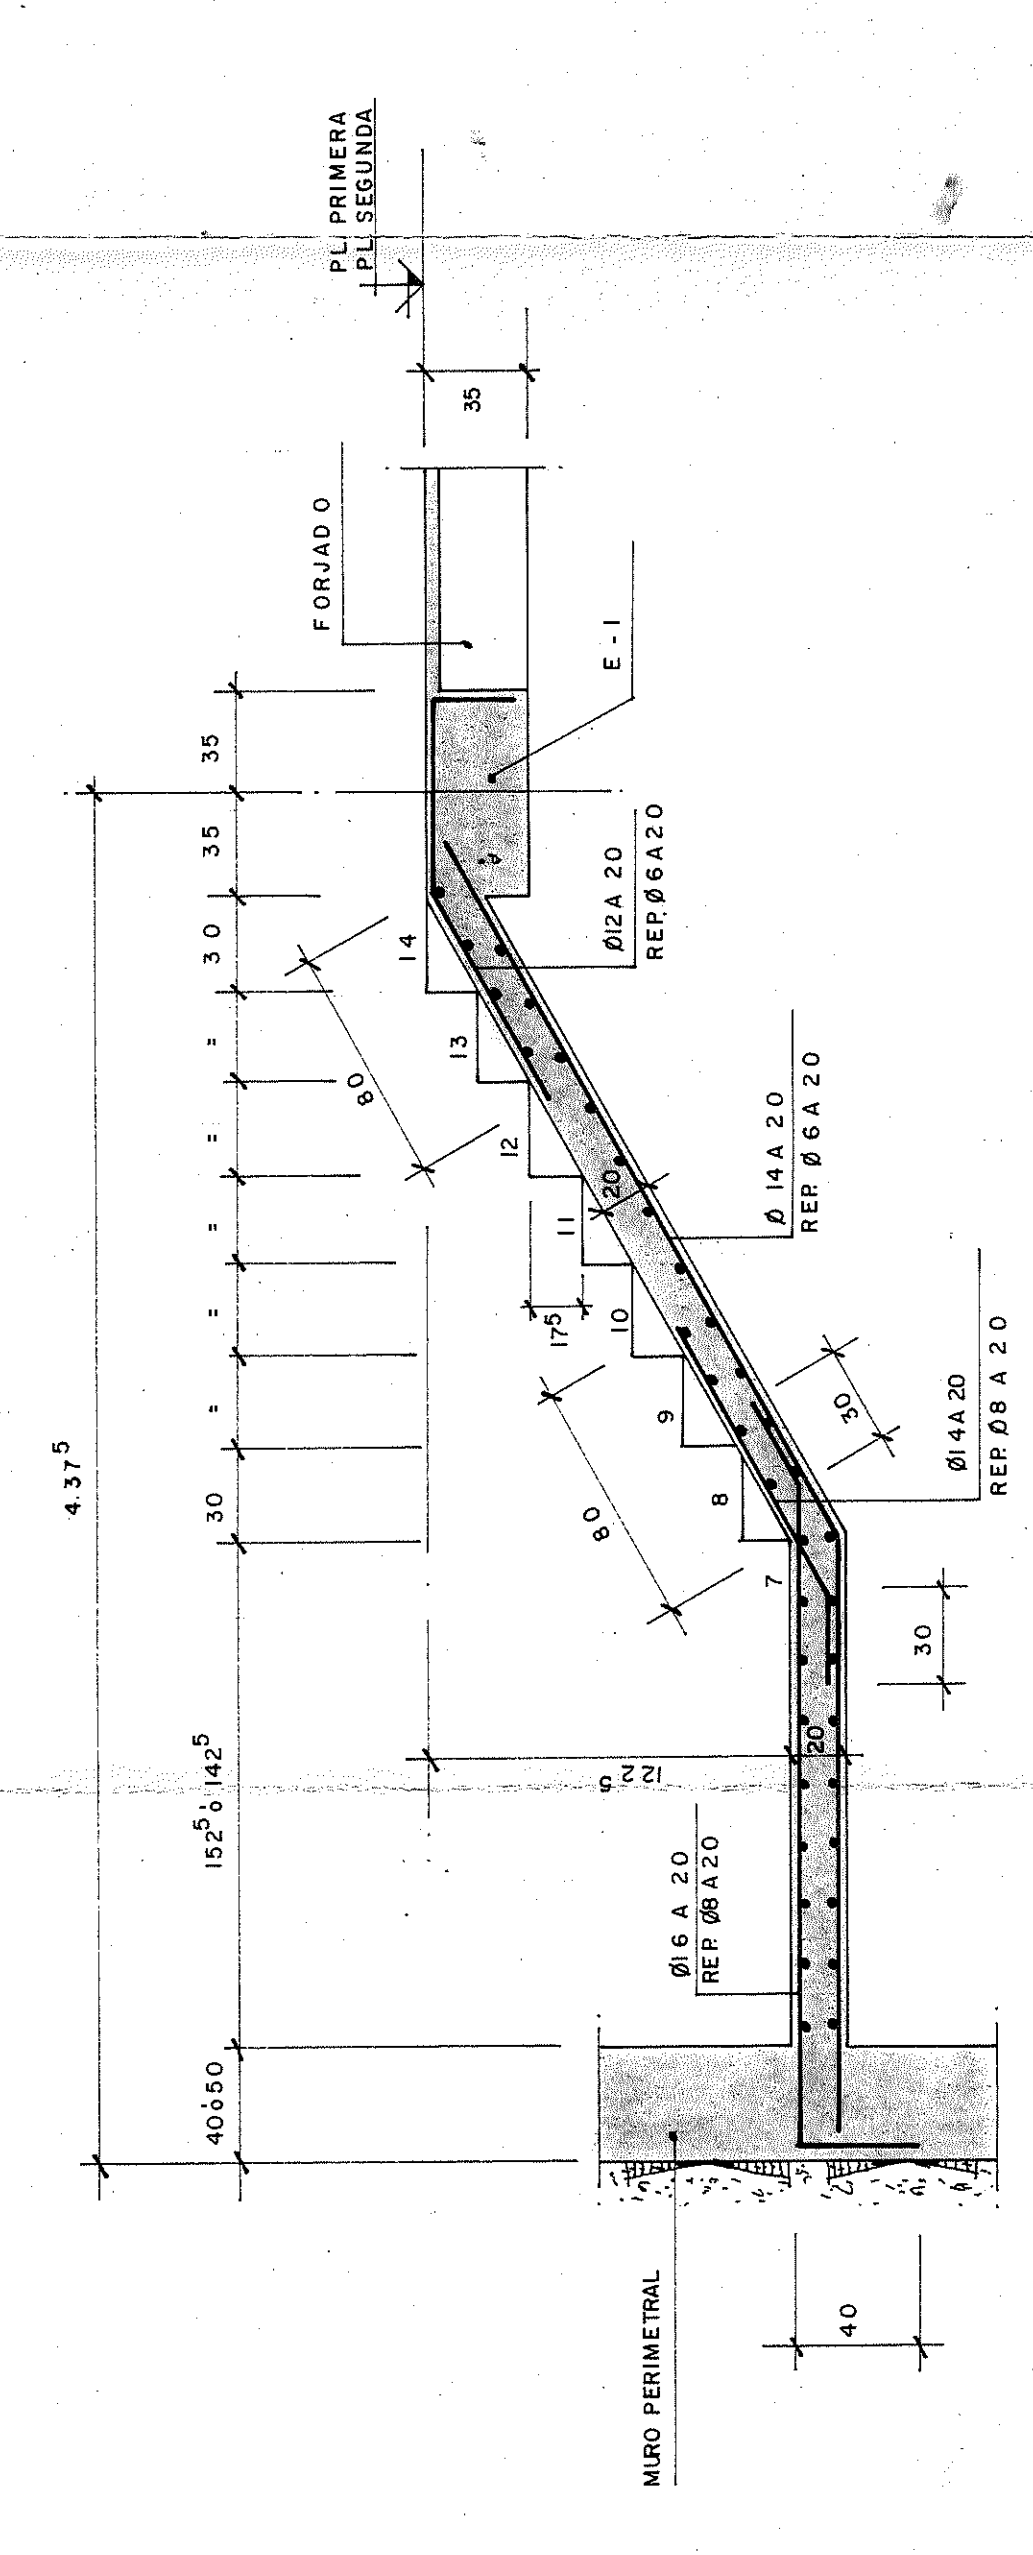

LOSA - 3
ESCALA 1 : 25

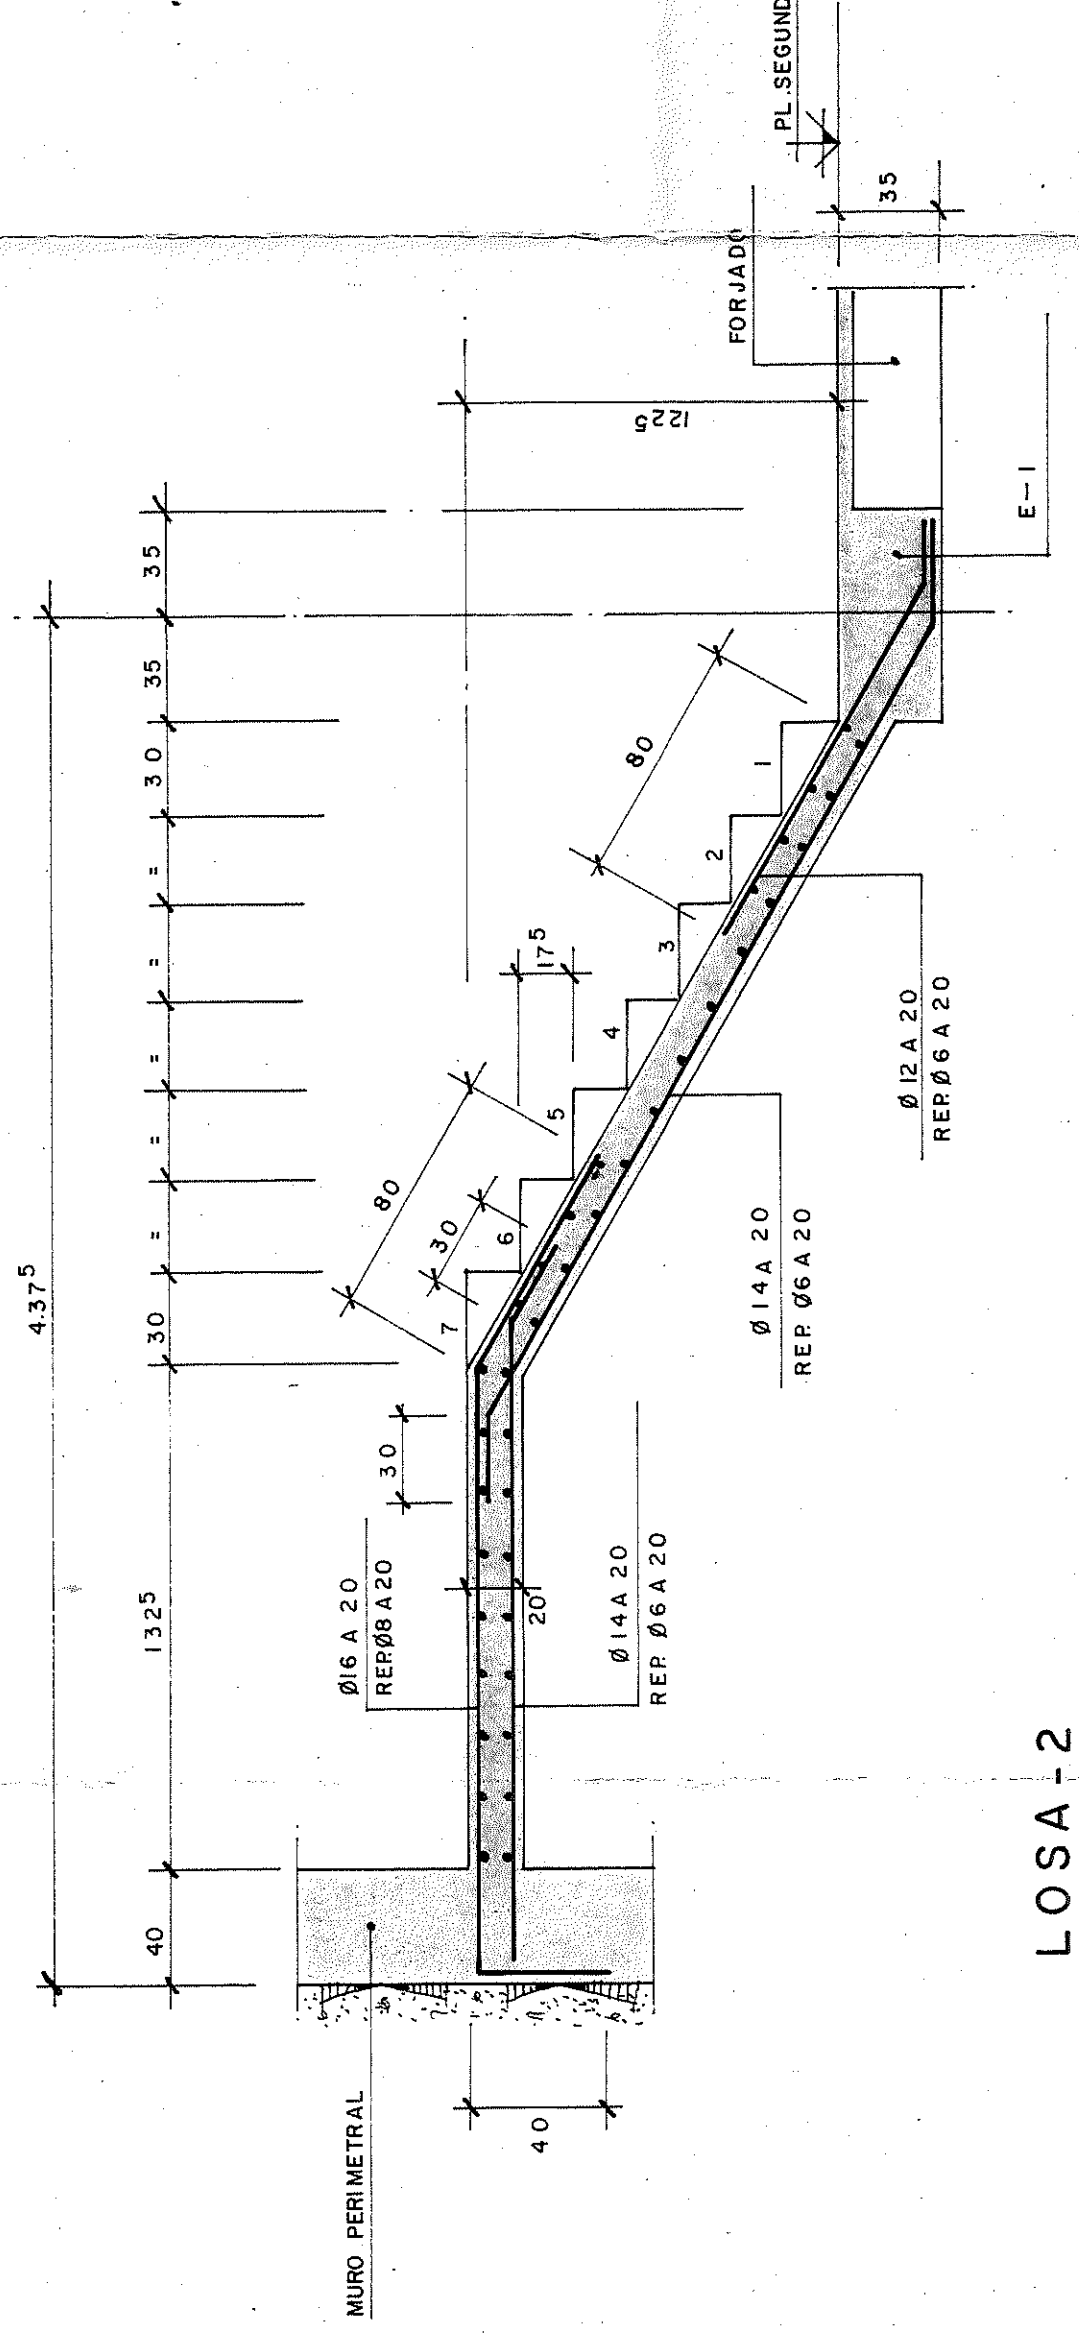

LOSA - 2
ESCALA 1 : 25

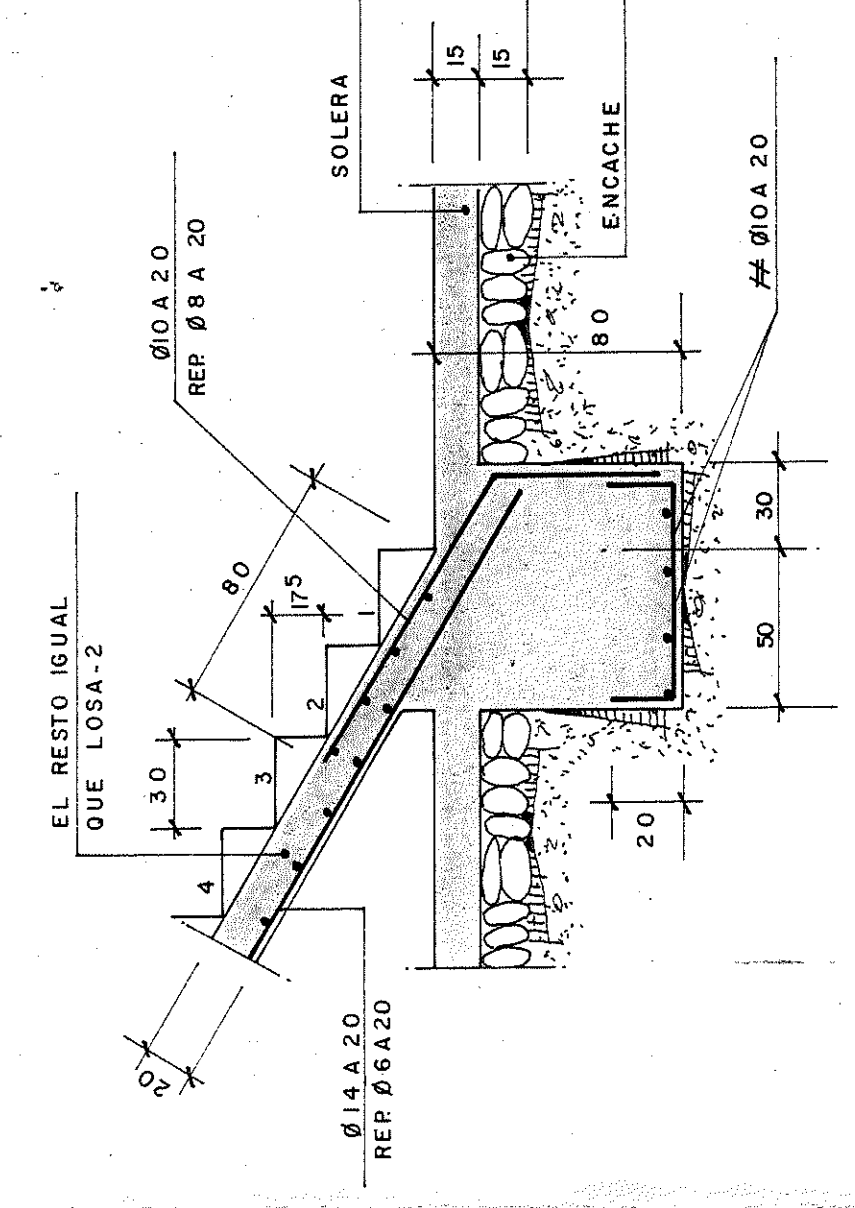

LOSA - 1
ESCALA 1 : 25

ESCALERA - 1
UN TRAMO DE CIMENTOS A PLANTA 2ª DE 2.45MTS
14 ALTURAS DE 0.17X0.30
ESCALA 1 : 50

ESCALERA - 1
UN TRAMO DE PLANTA 2ª A PLANTA 1ª DE 2.45MTS
14 ALTURAS DE 0.17X0.30
ESCALA 1 : 50

ENCARGADO POR	ESTACIONAMIENTOS ZARAGOZANOS SA. (EZASA)		
PROYECTADO	PROYECTO REFORMADO	URBANIZACION DEL PLAN PARCIAL ESPECIAL DEL SECTOR DE SAN ILDEFONSO - ZARAGOZA -	
DIBUJADO	DESIGNACION	ESTACIONAMIENTO	
CORREGIDO	ESCALERA - 1 ZONA - A		
VE Y VESA Avenida del Generalísimo nº 81 MADRID (16) Calle del General Mola nº 211 MADRID (12)			
SUSTITUYEA	PLANO NUMº	FECHA	PROYECTO Nº 73 - III/26
MODIFICADO	ESCALAS	1 : 25, 1 : 50	MARZO DE 1.973
	COMPUERTO DE PLANOS		Y COMPLEMENTARIOS