




ESCALERA - 2
1 TRAMO DE 2.90 MTS.
16 ALTURAS DE 0.18' X 0.30
 ESCALA 1:50

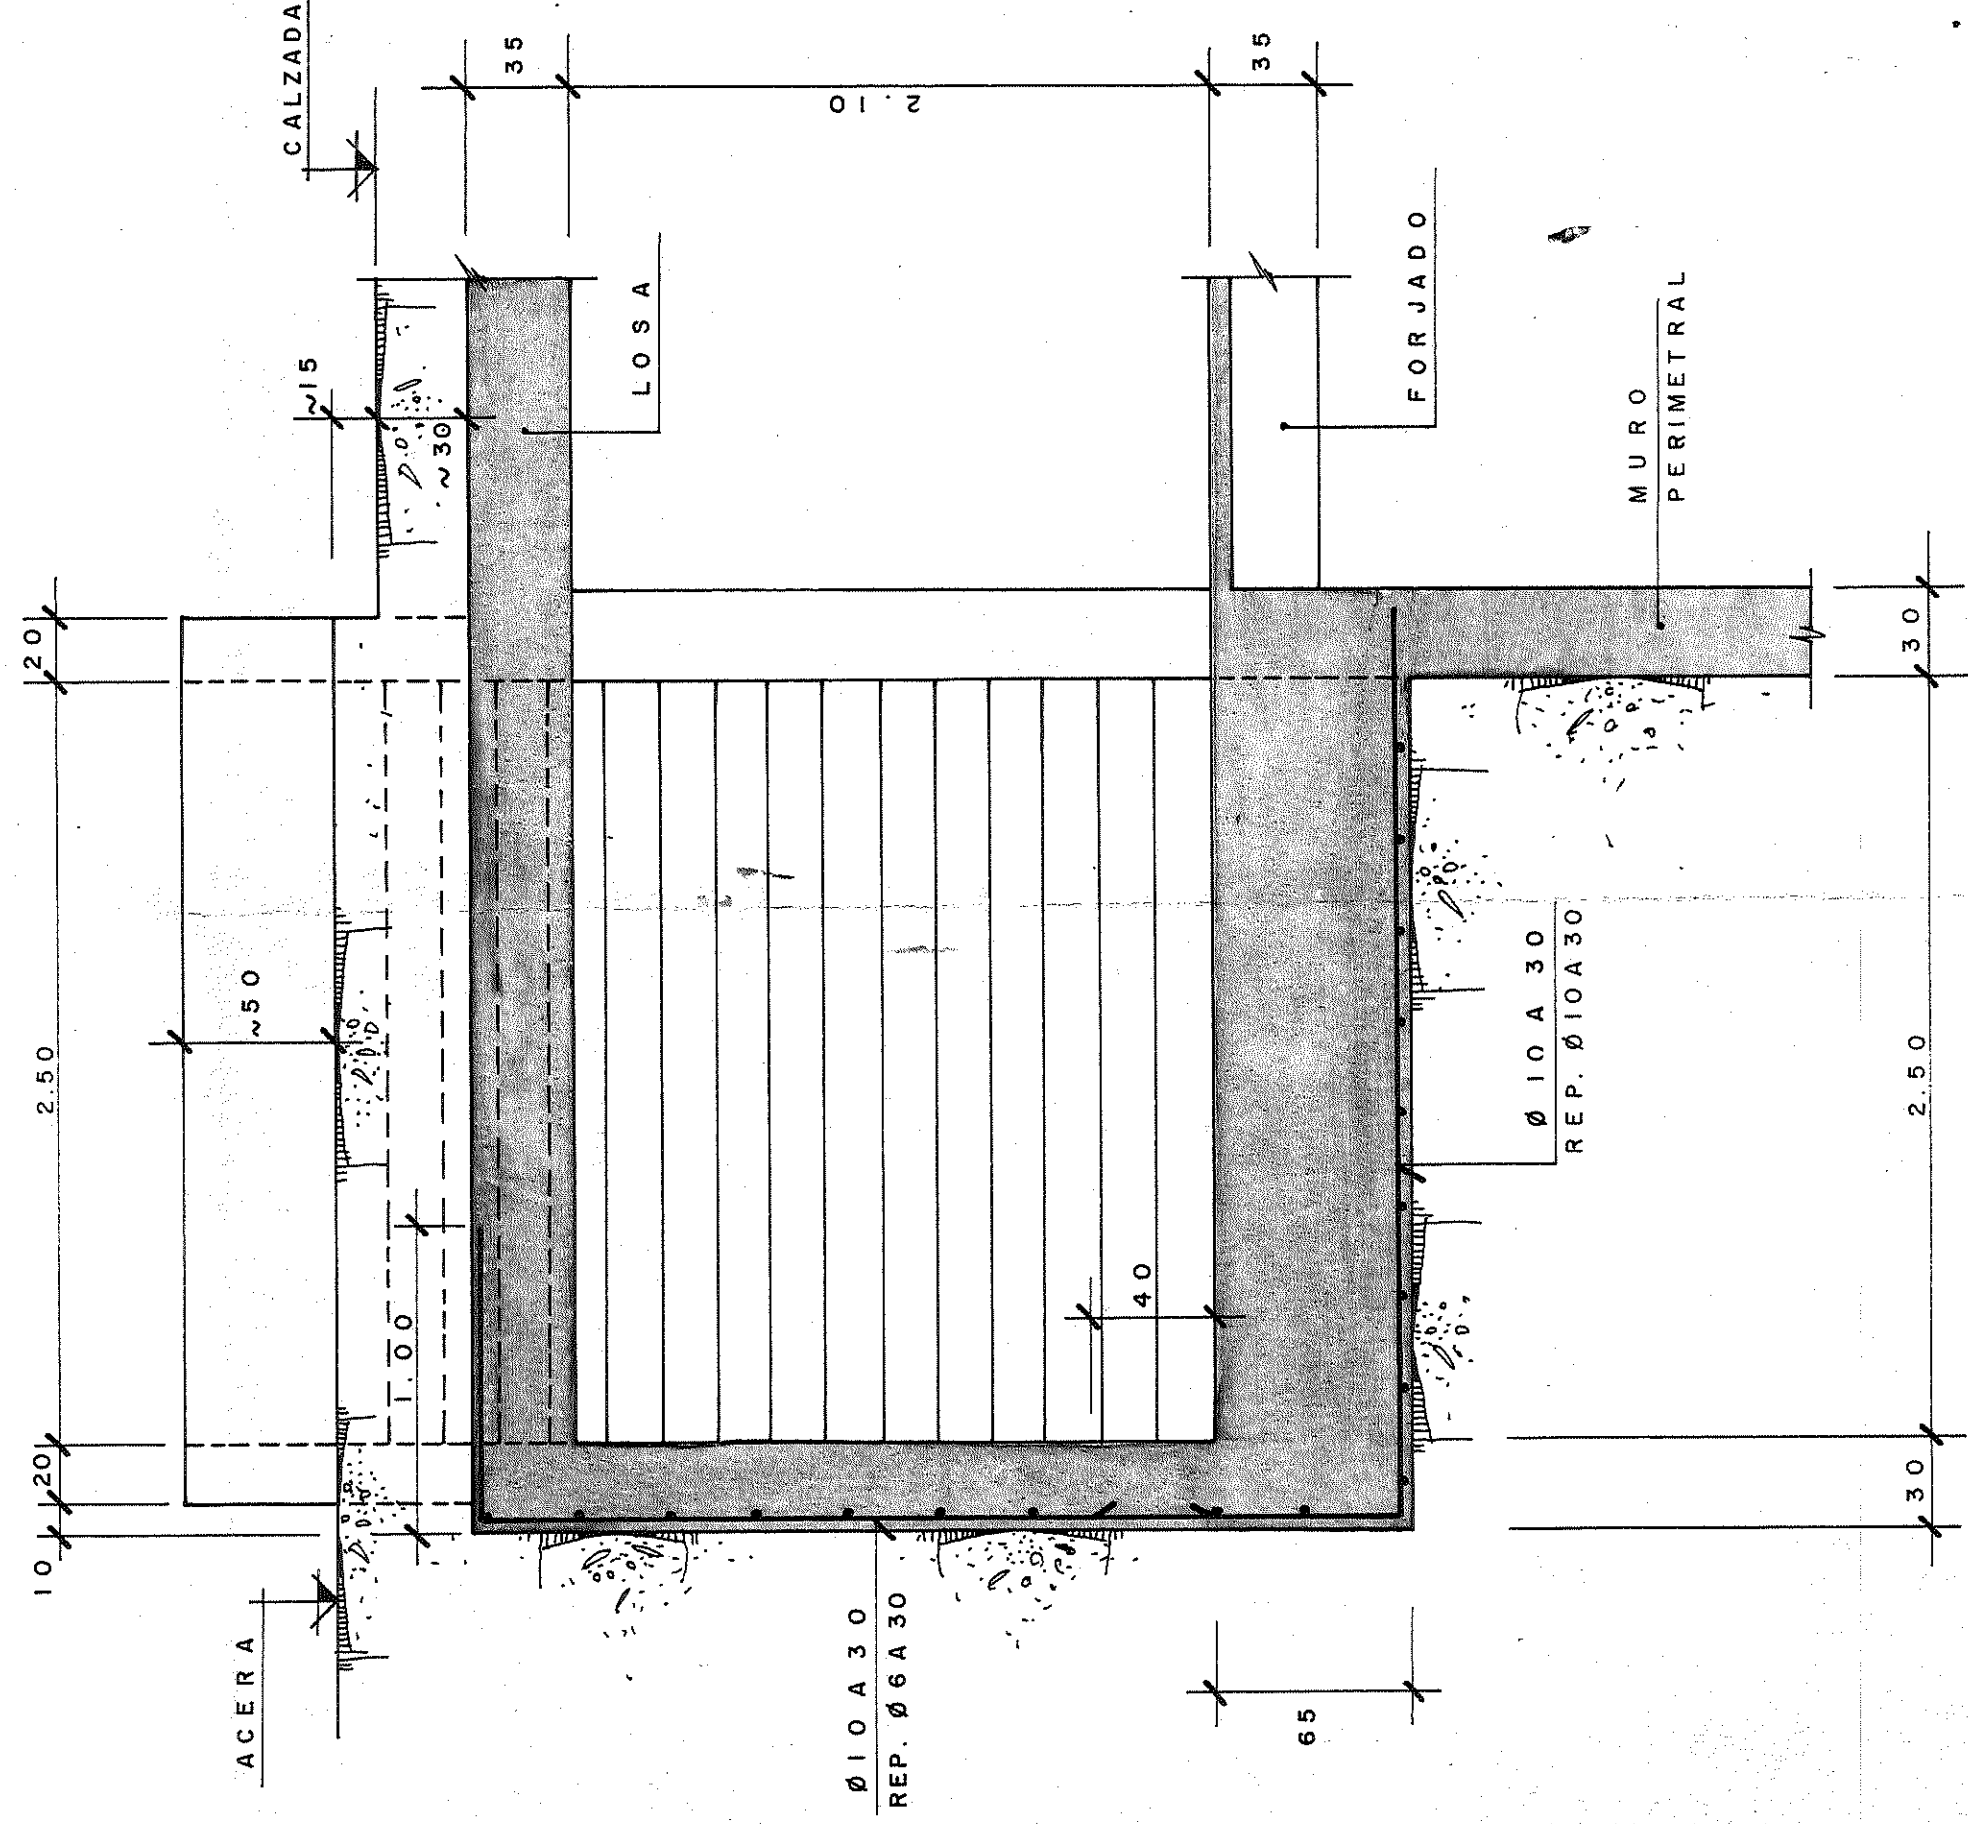


SECCION B - B
 ESCALA 1:25

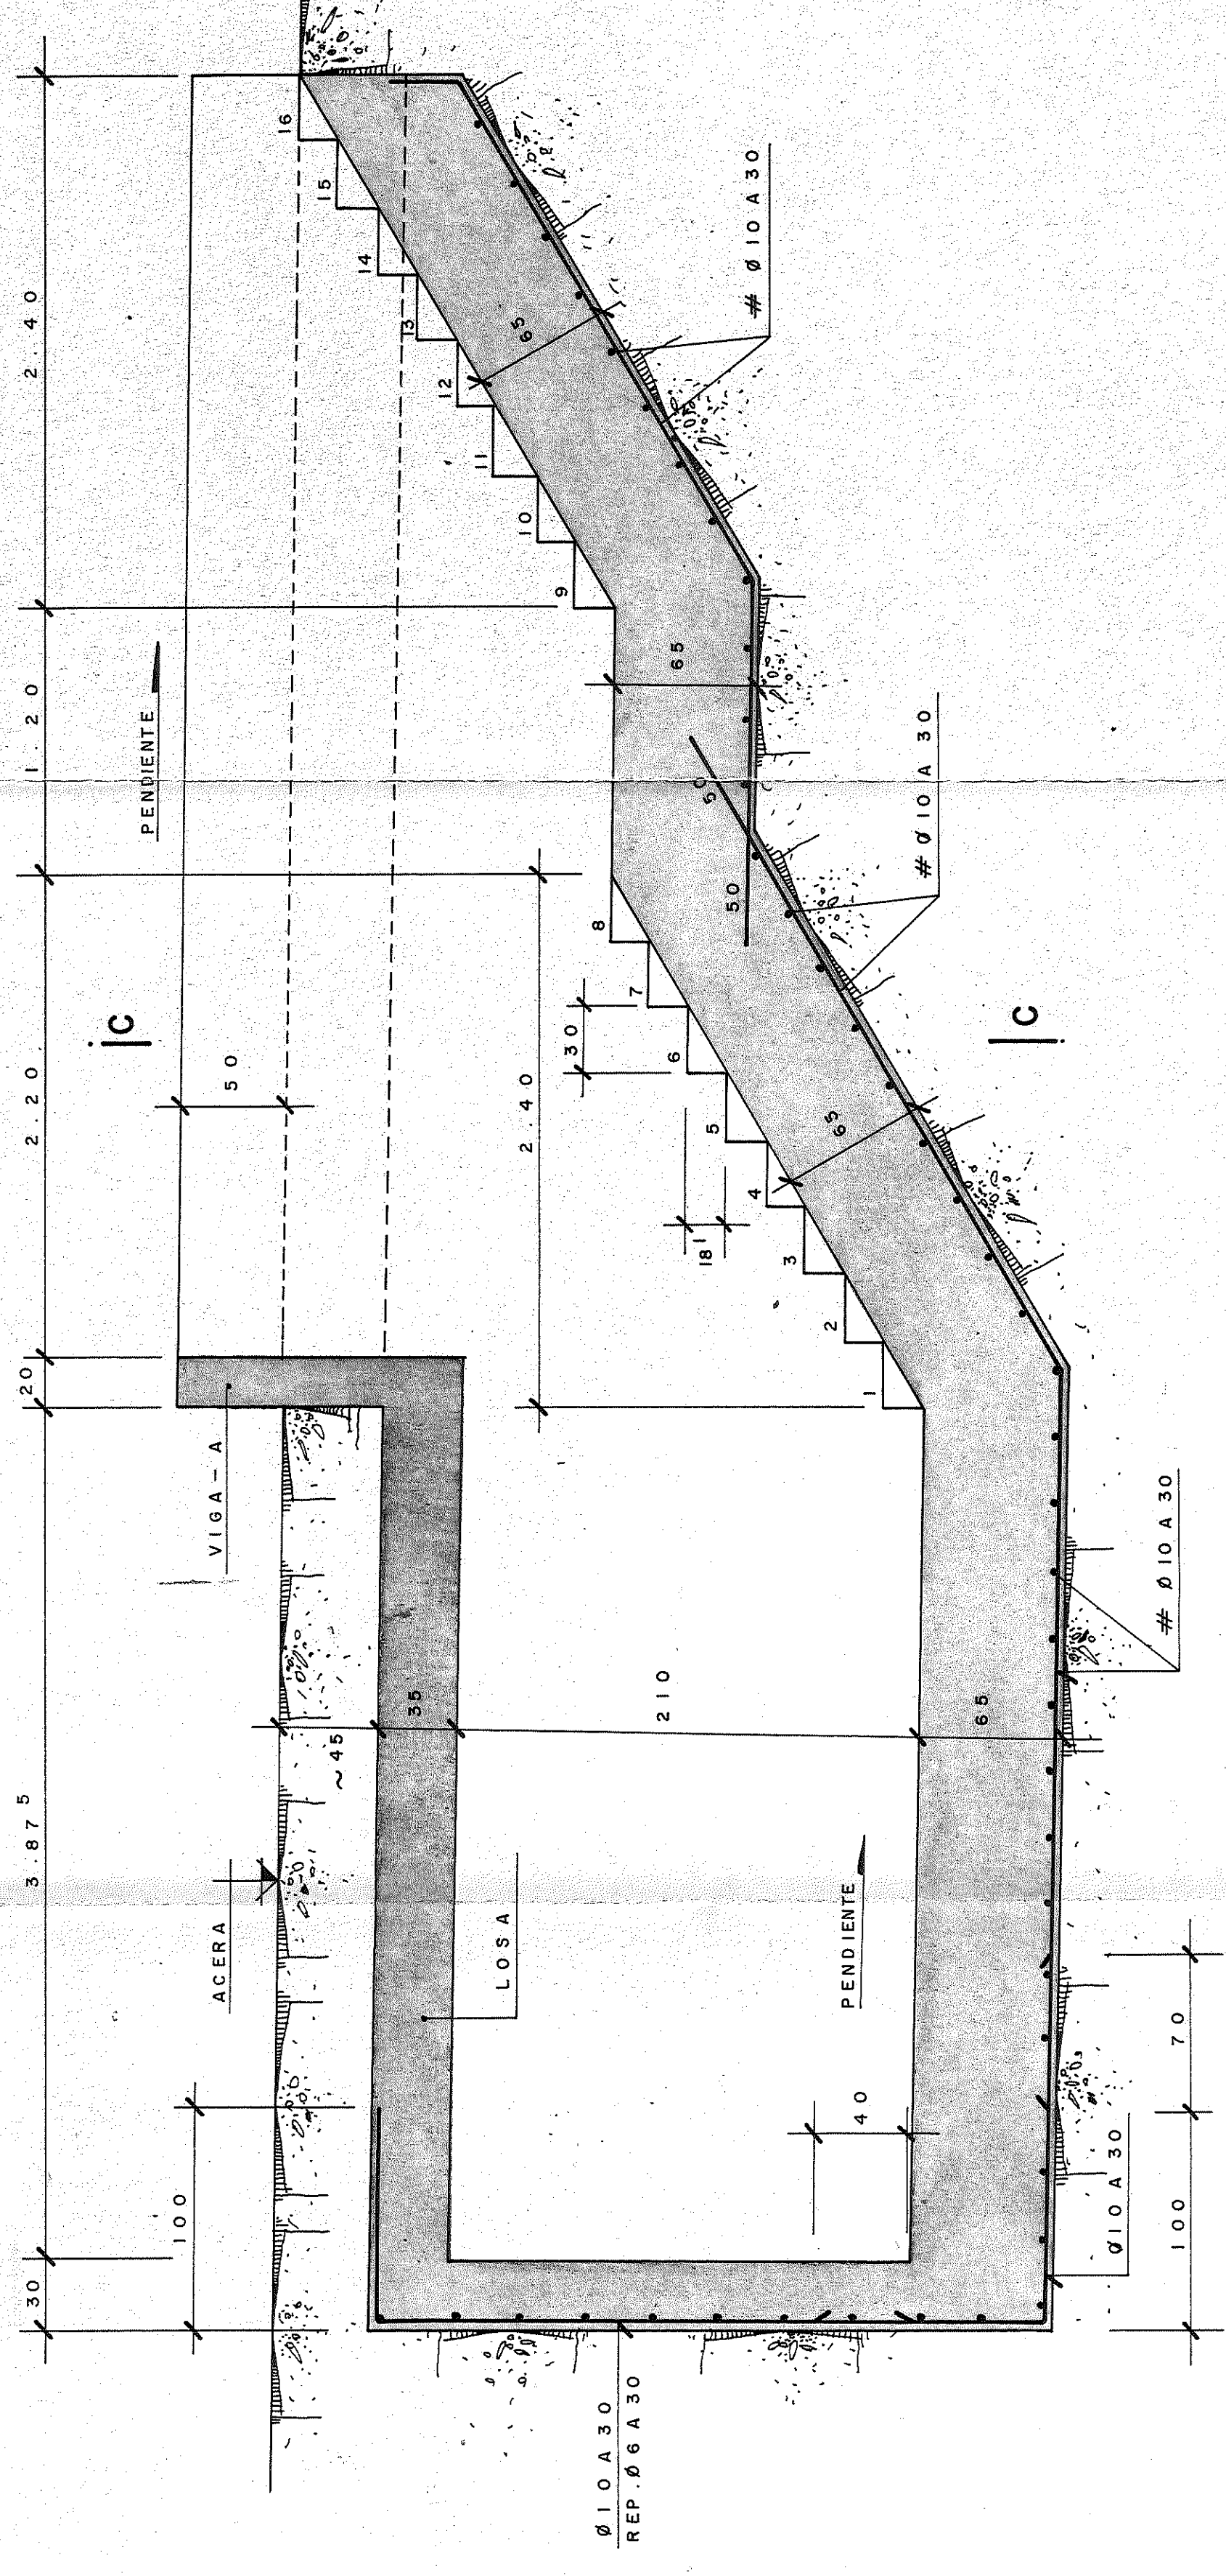

SECCION A - A
 ESCALA 1:25

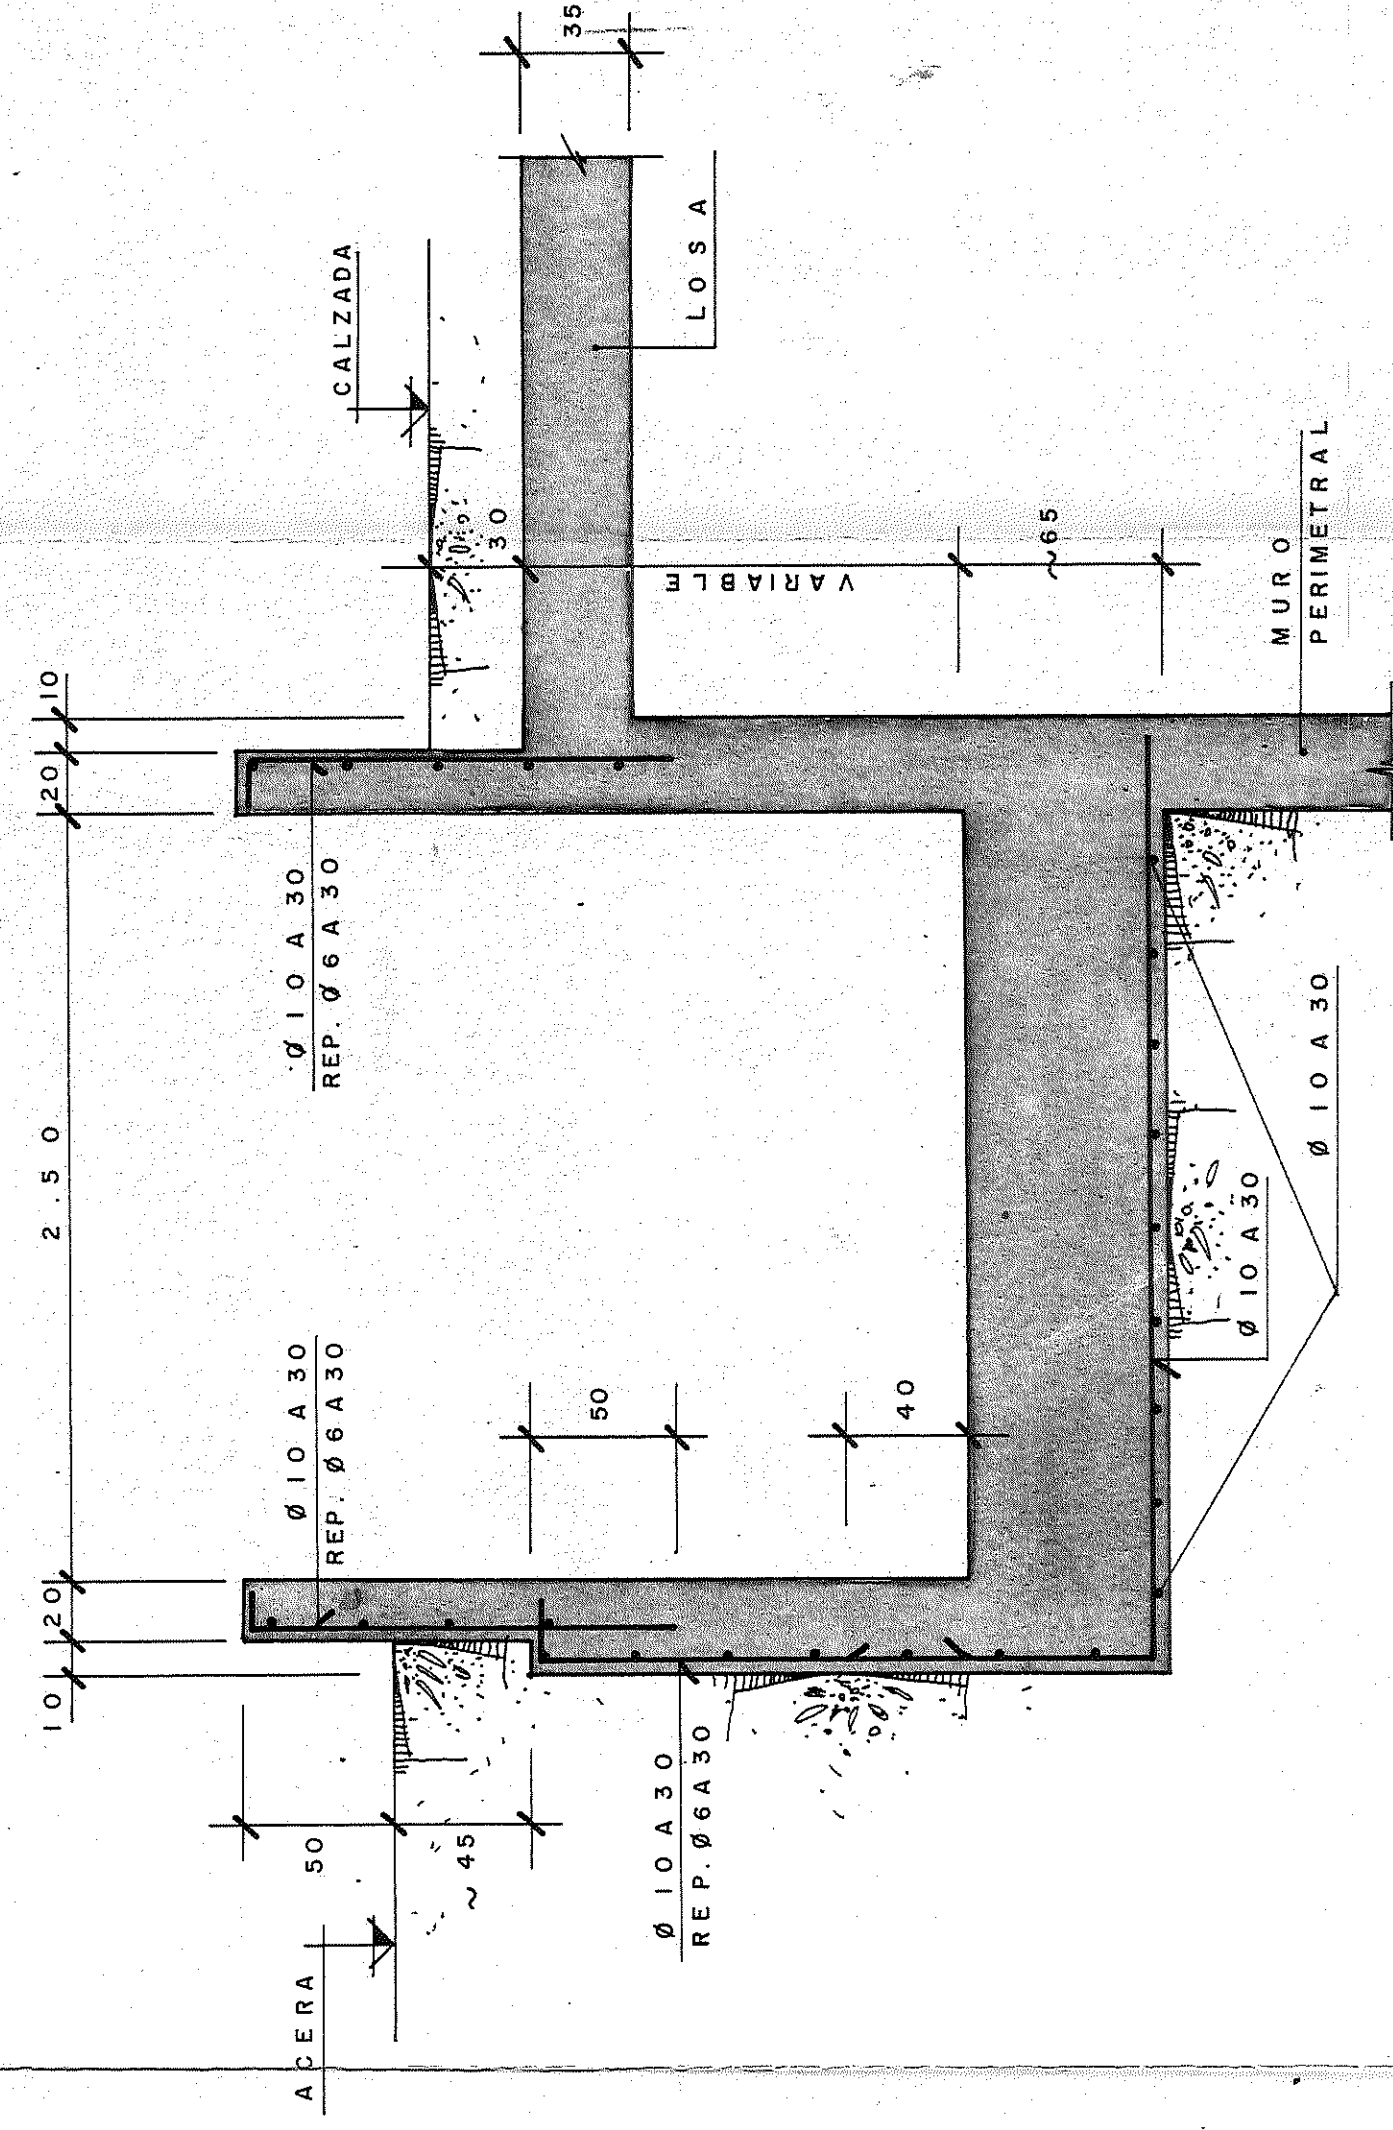

SECCION C - C
 ESCALA 1:25

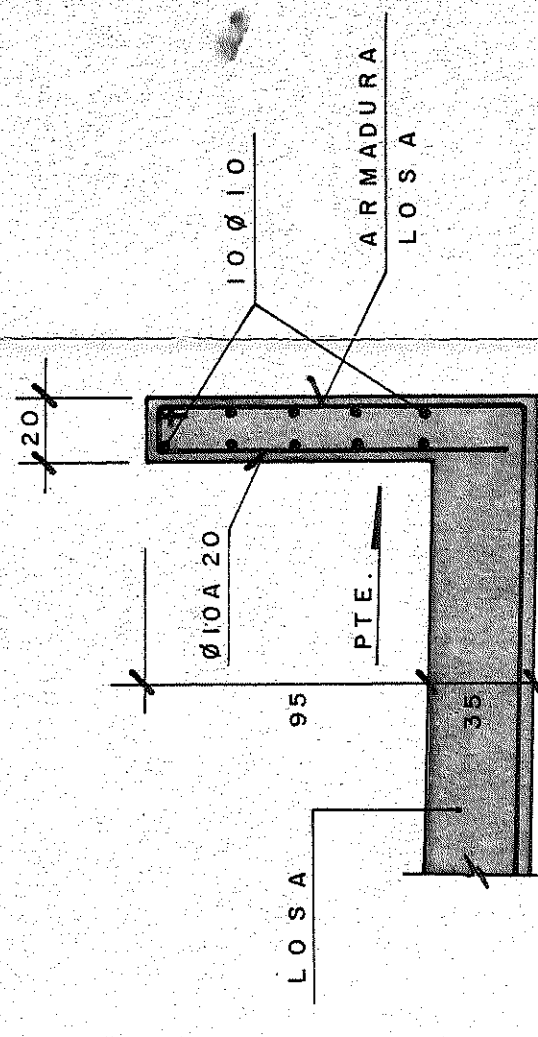

VIGA - A
 ESCALA 1:25

ENCARGADO POR	ESTACIONAMIENTOS ZARAGOZANOS S.A. (EZASA)		
PROYECTADO	PROYECTO REFORMADO URBANIZACION DEL PLAN PARCIAL ESPECIAL DEL SECTOR DE SAN ILDEFONSO - ZARAGOZA -		
DIBUJADO	RESERVAACION		
CORREGIDO	ESTACIONAMIENTO		
		ESCALERA - 2	
VE	VYESA Avenida del Generalísimo nº 84 MADRID (16) Calle del General Mola nº 21. P. MADRID (12)		
SUSTITUYE A	PLANO	FECHA	PROYECTO Nº
MODIFICADO	NUM.º	19	73-TEC/265
	ESCALAS		Y COMPLEMENTARIOS
			MARZO DE 1.973