




SECCION A-A
ESCALA 1: 25

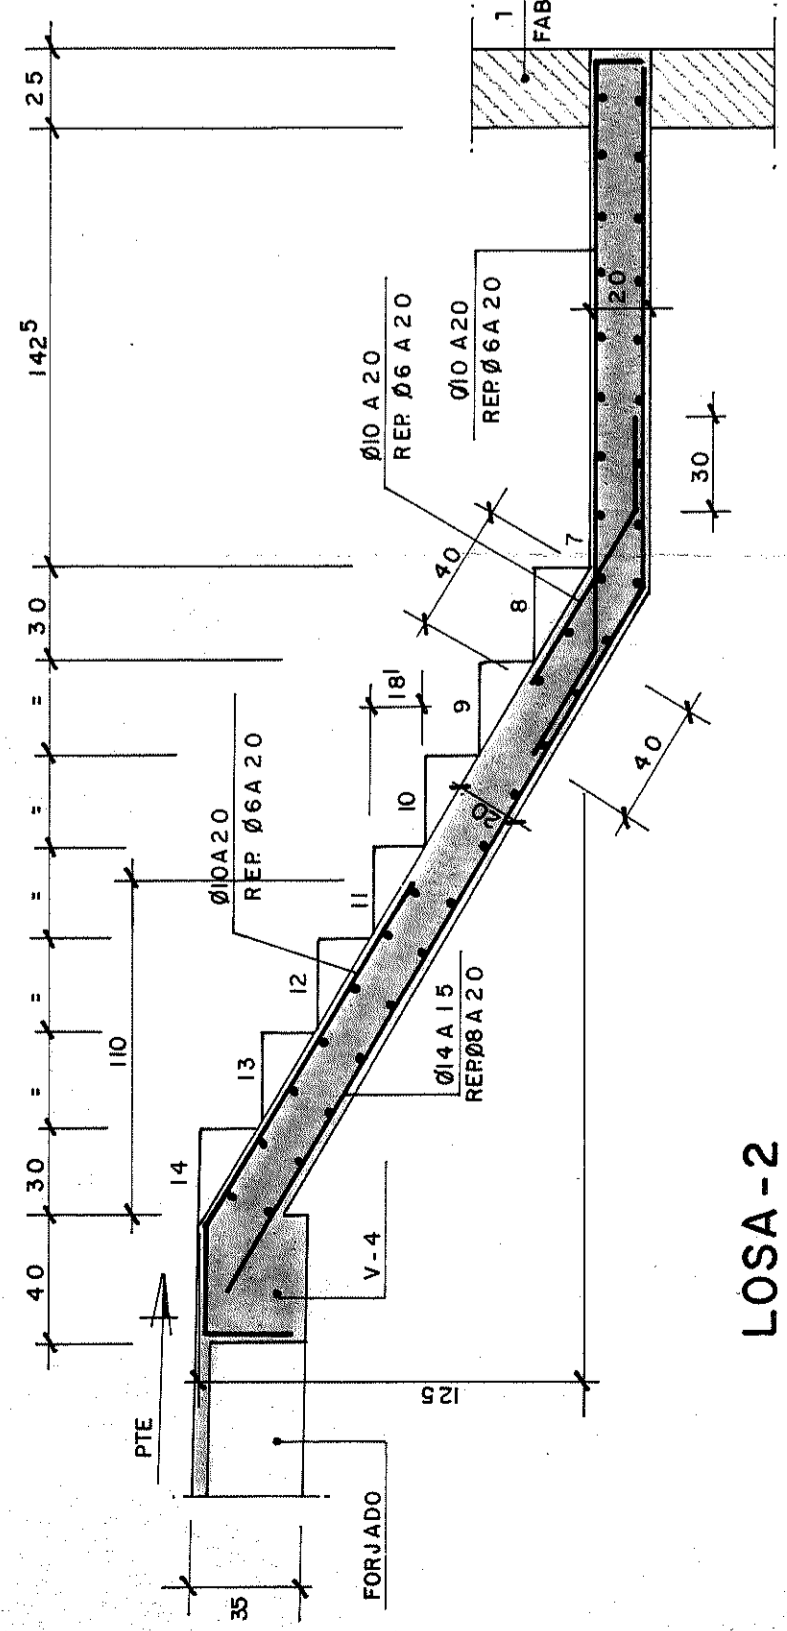


LOSA-2
ESCALA 1: 25

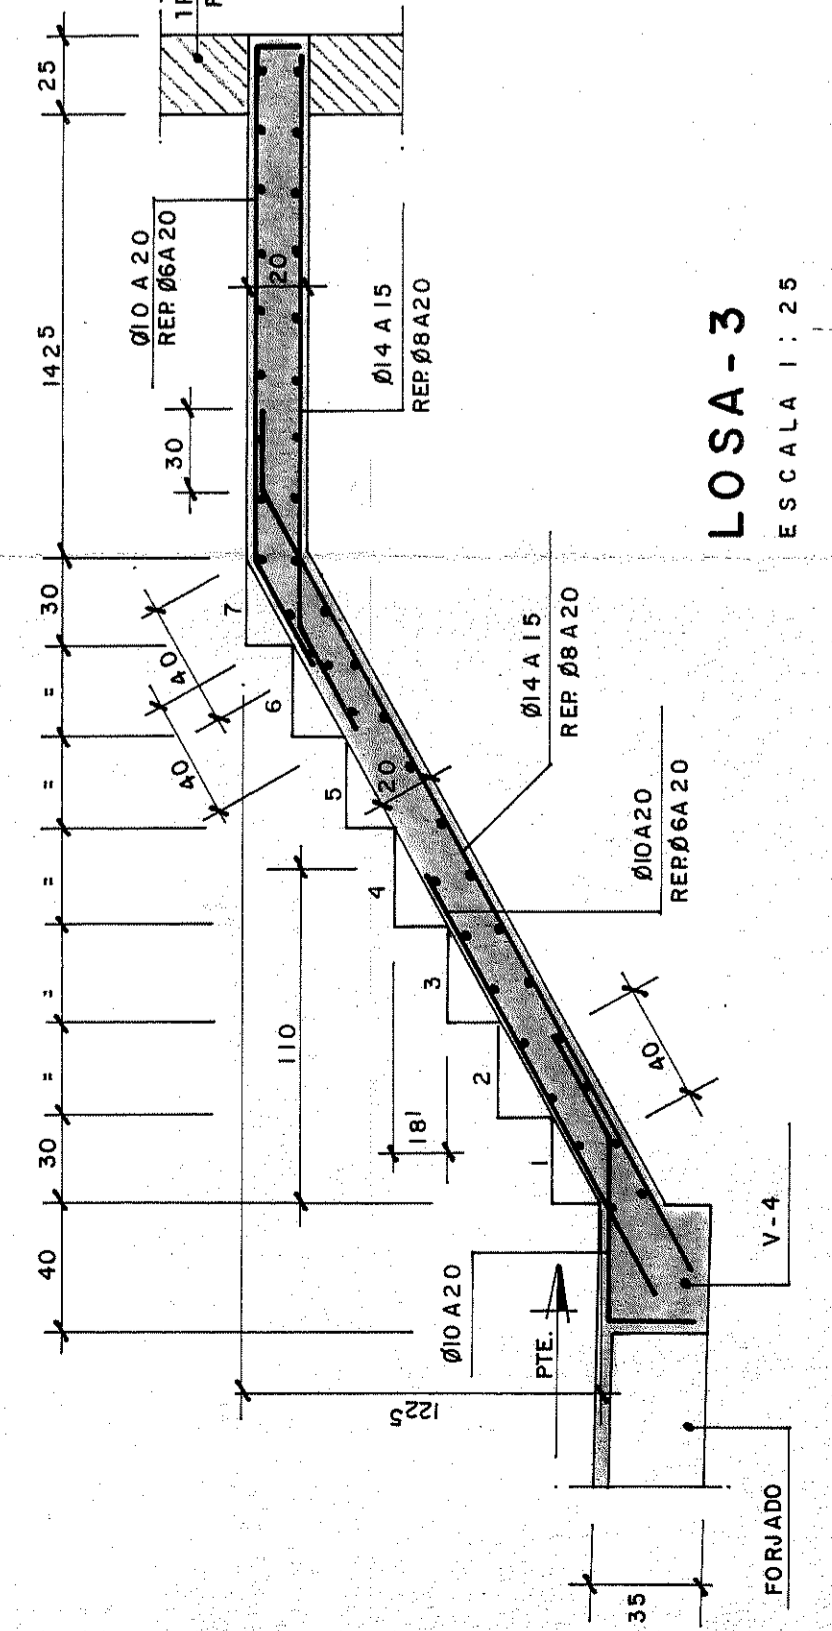


LOSA-3
ESCALA 1: 25

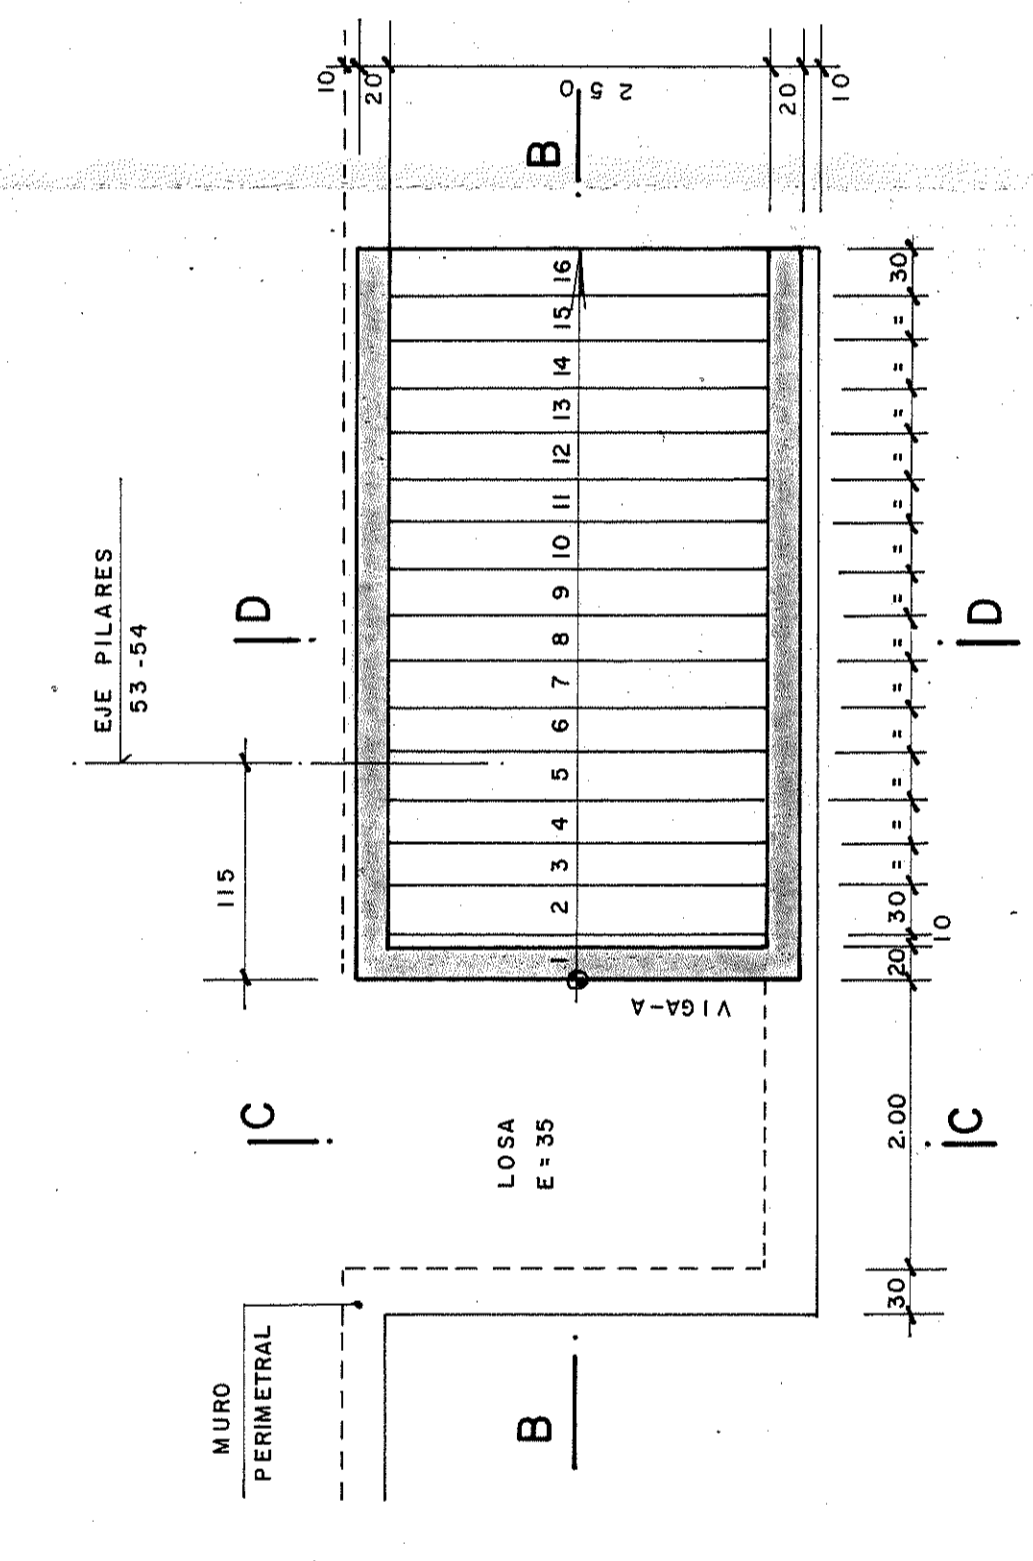


ESCALERA-3
UN TRAMO DE PLANTA 1ª A LA CALLE DE 2.90MTS
16 ALTURAS DE 18'X 0.30
ESCALA 1: 50

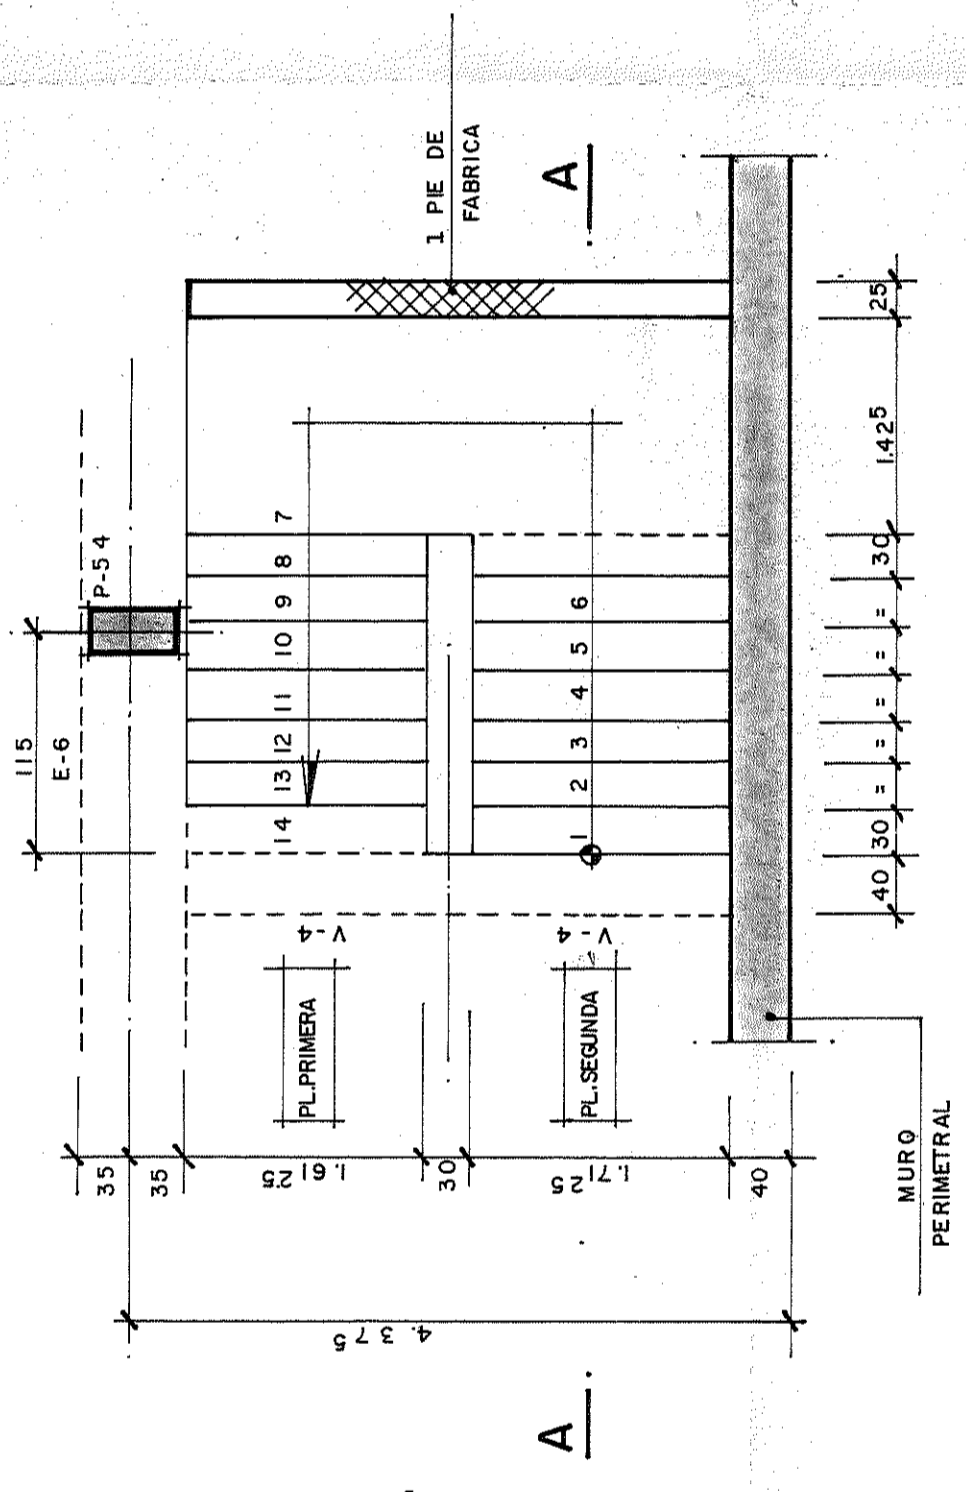


ESCALERA-3
UN TRAMO DE PLANTA 2ª A 1ª DE 2.45MTS
14 ALTURAS DE 0.17'X 0.30
ESCALA 1: 50

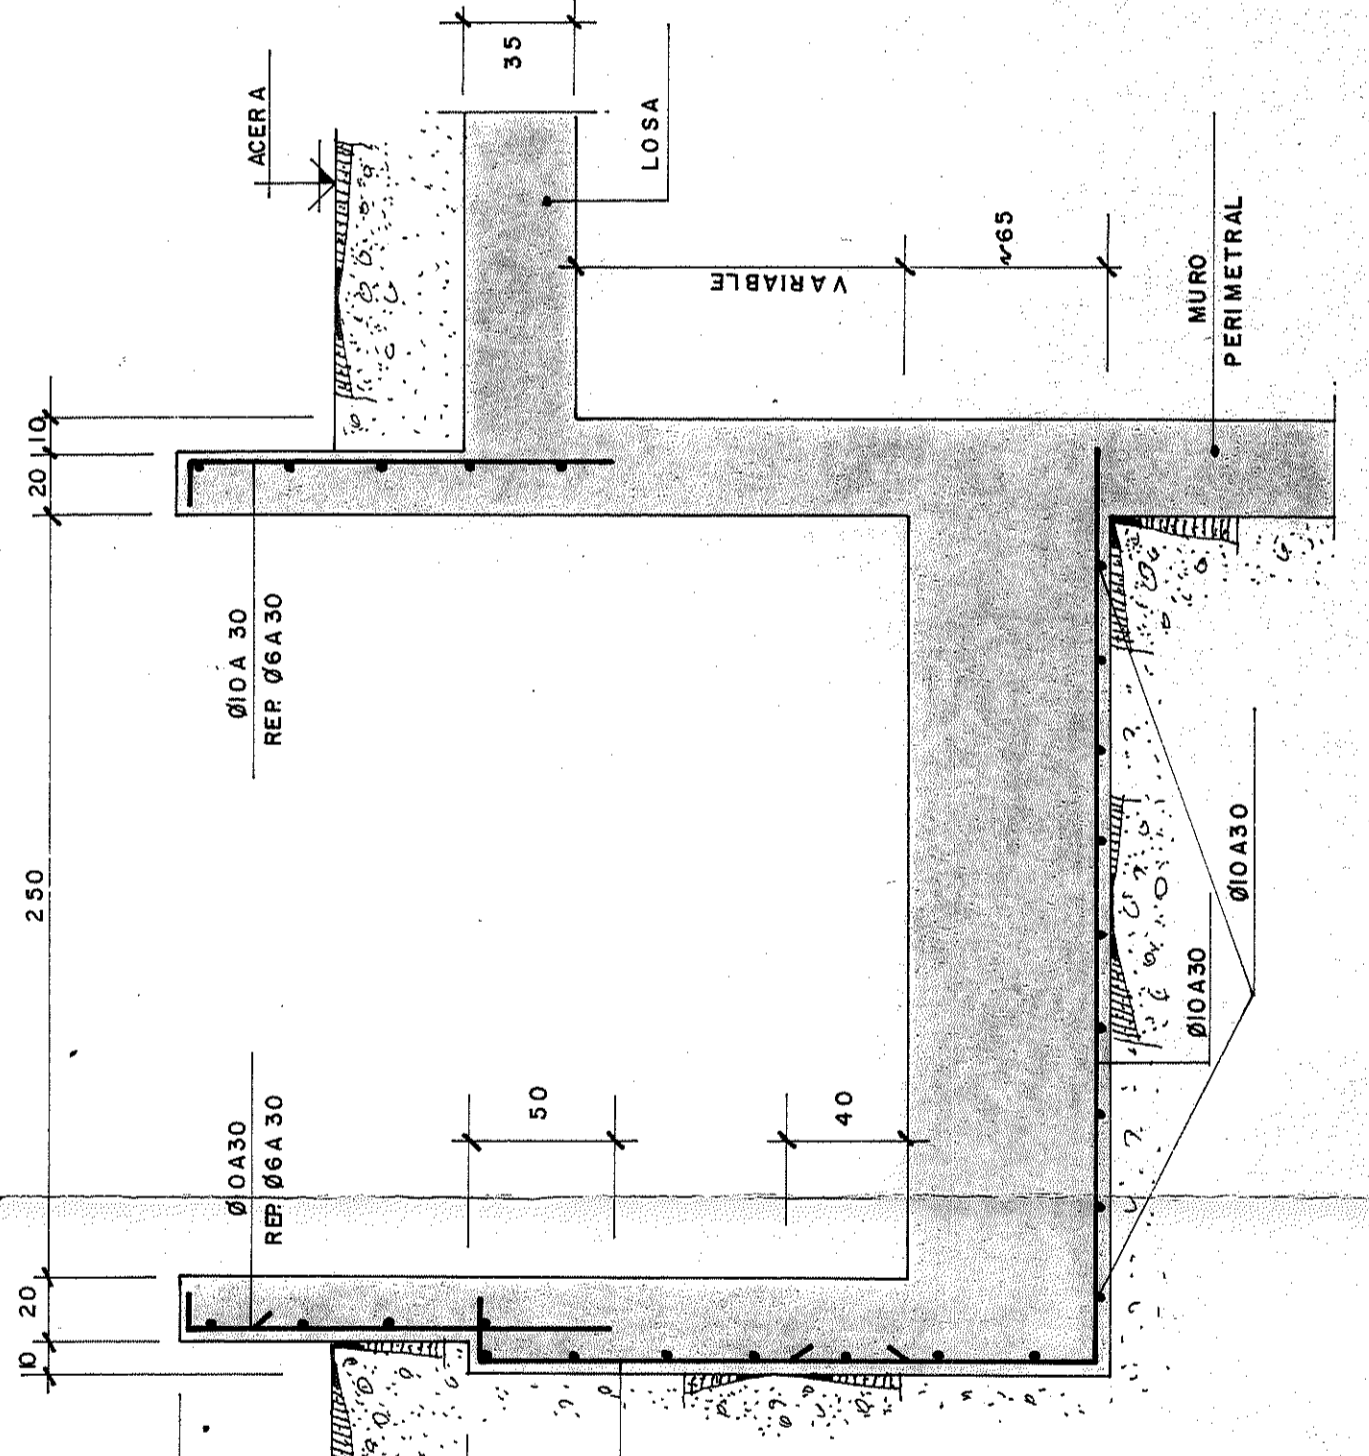


SECCION D-D
ESCALA 1: 25

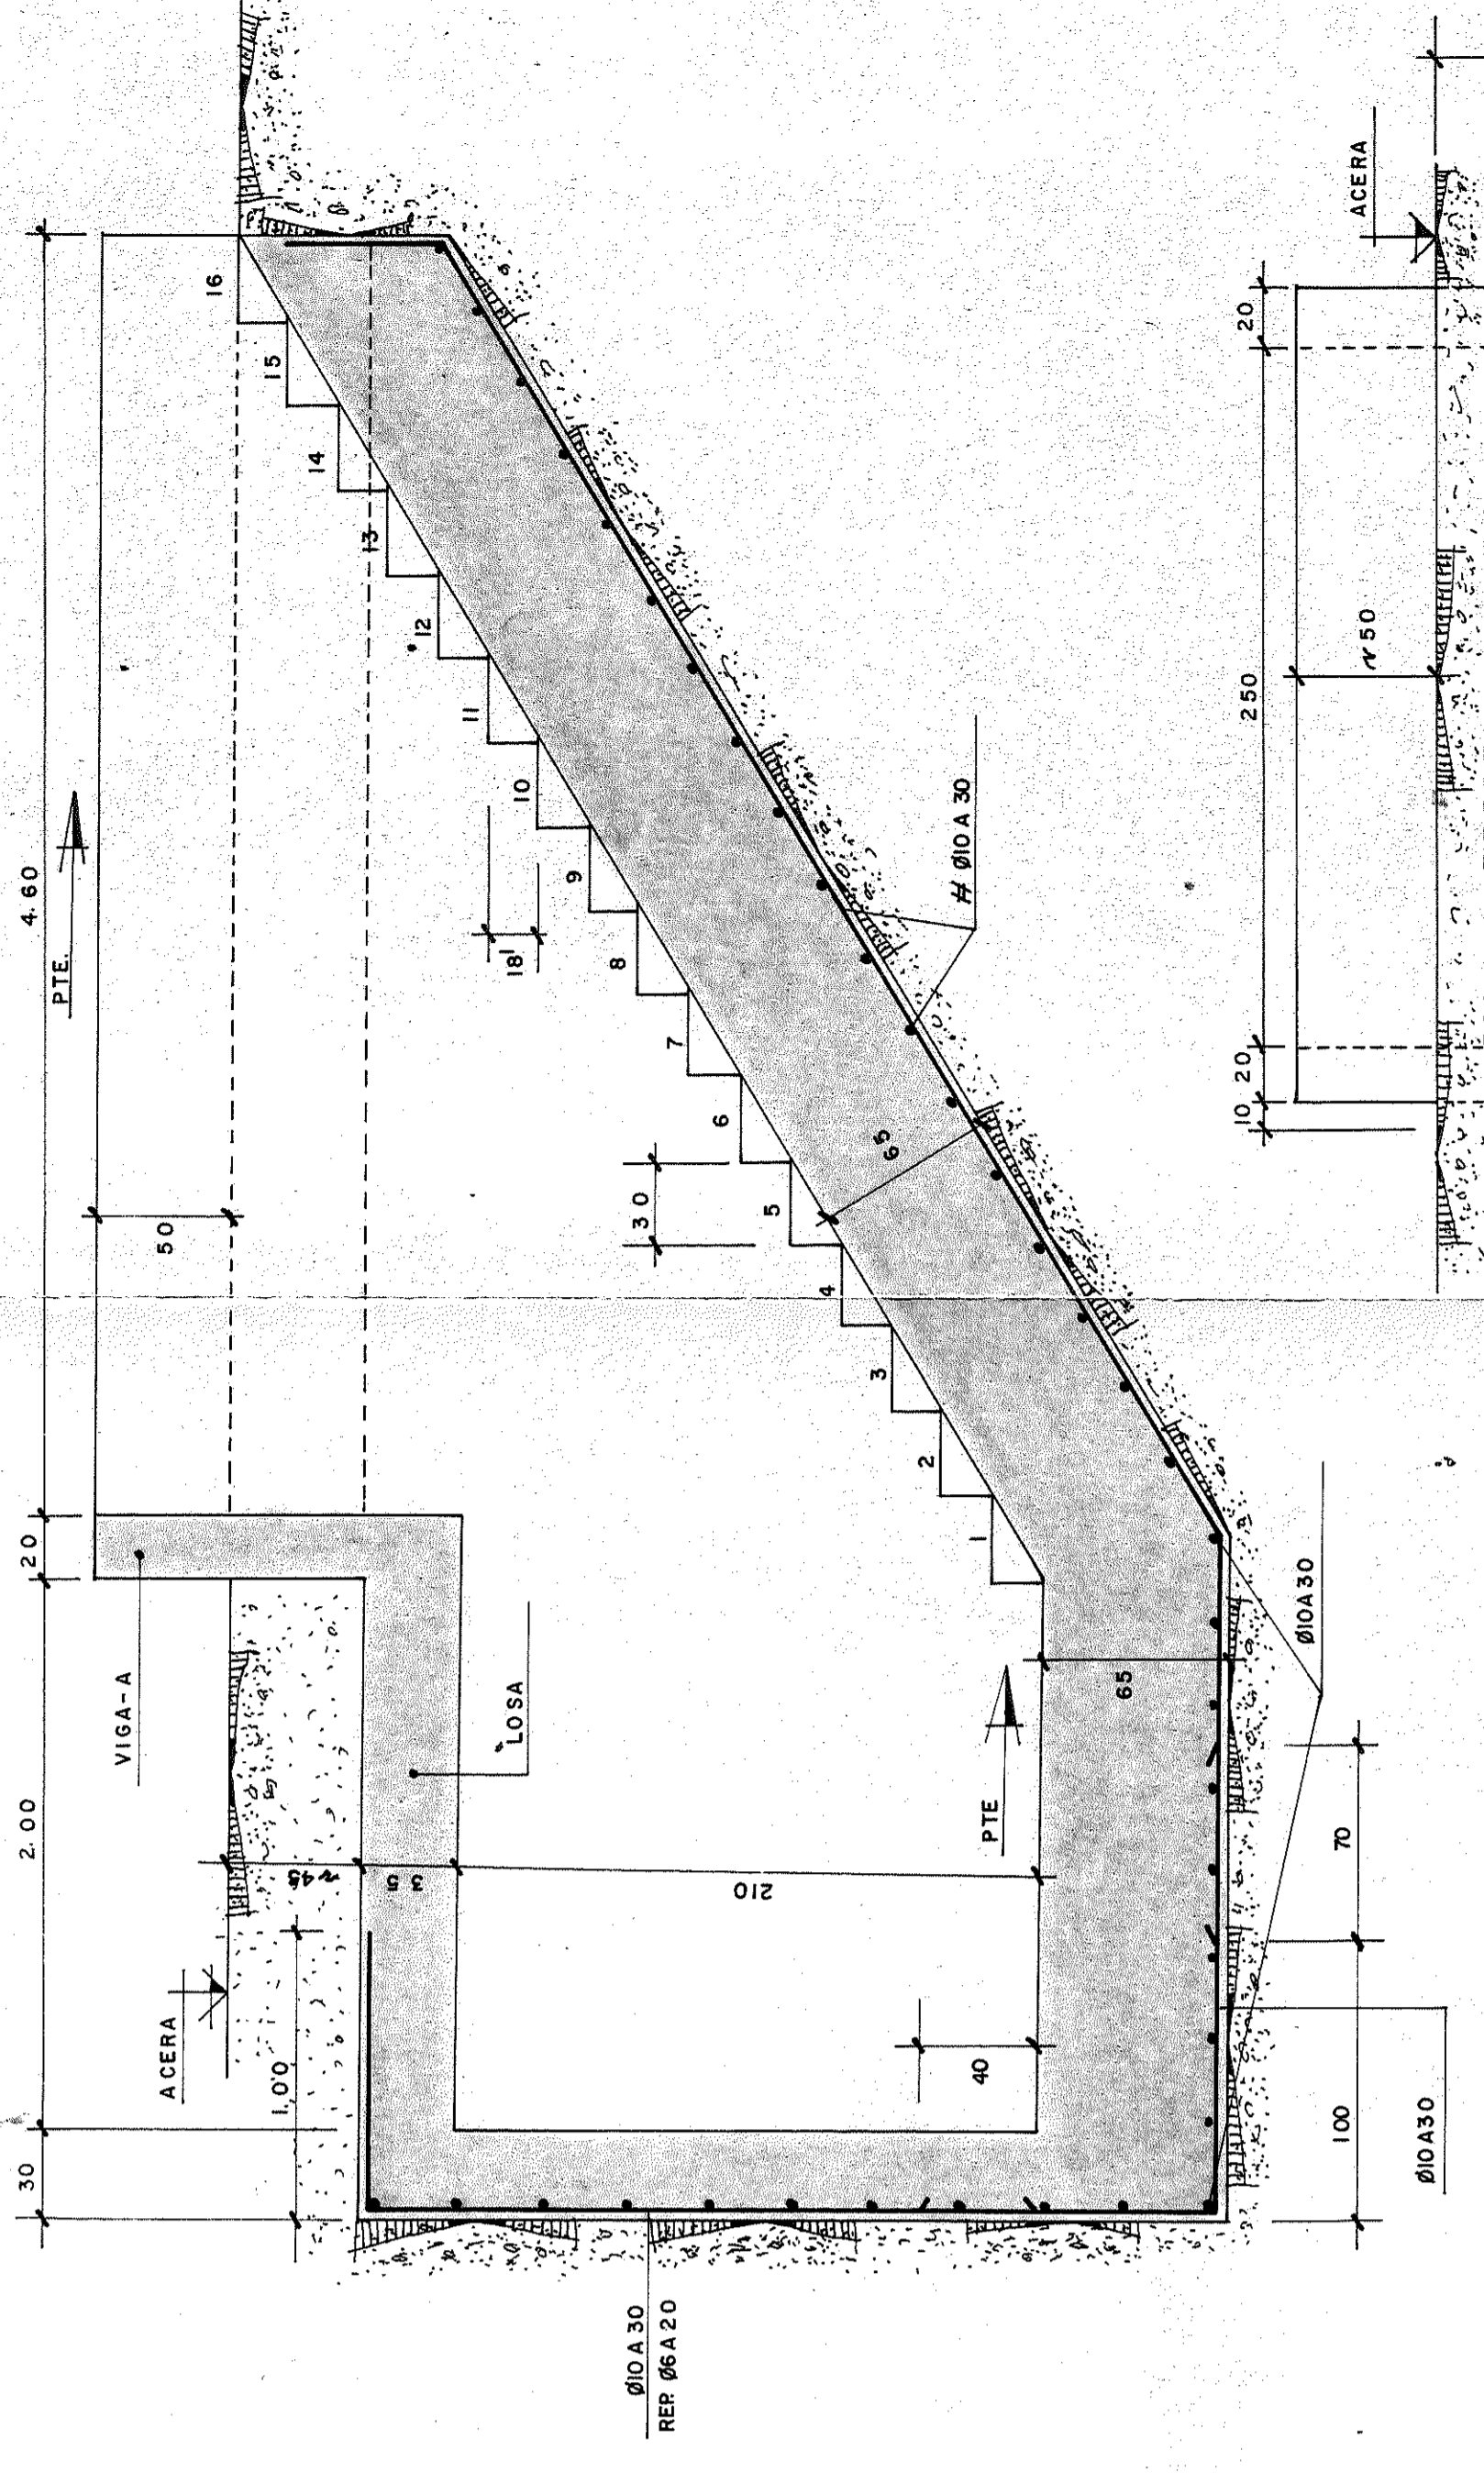


SECCION B-B
ESCALA 1: 25

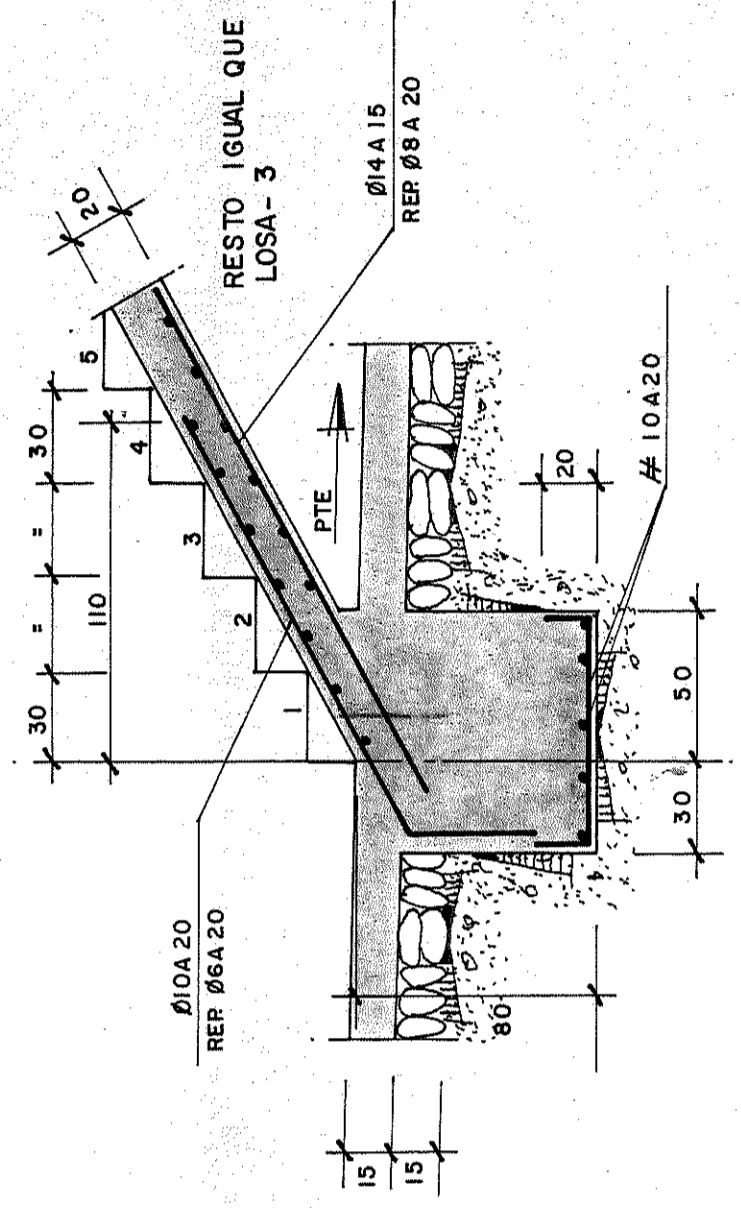

LOSA-1
ESCALA 1: 25

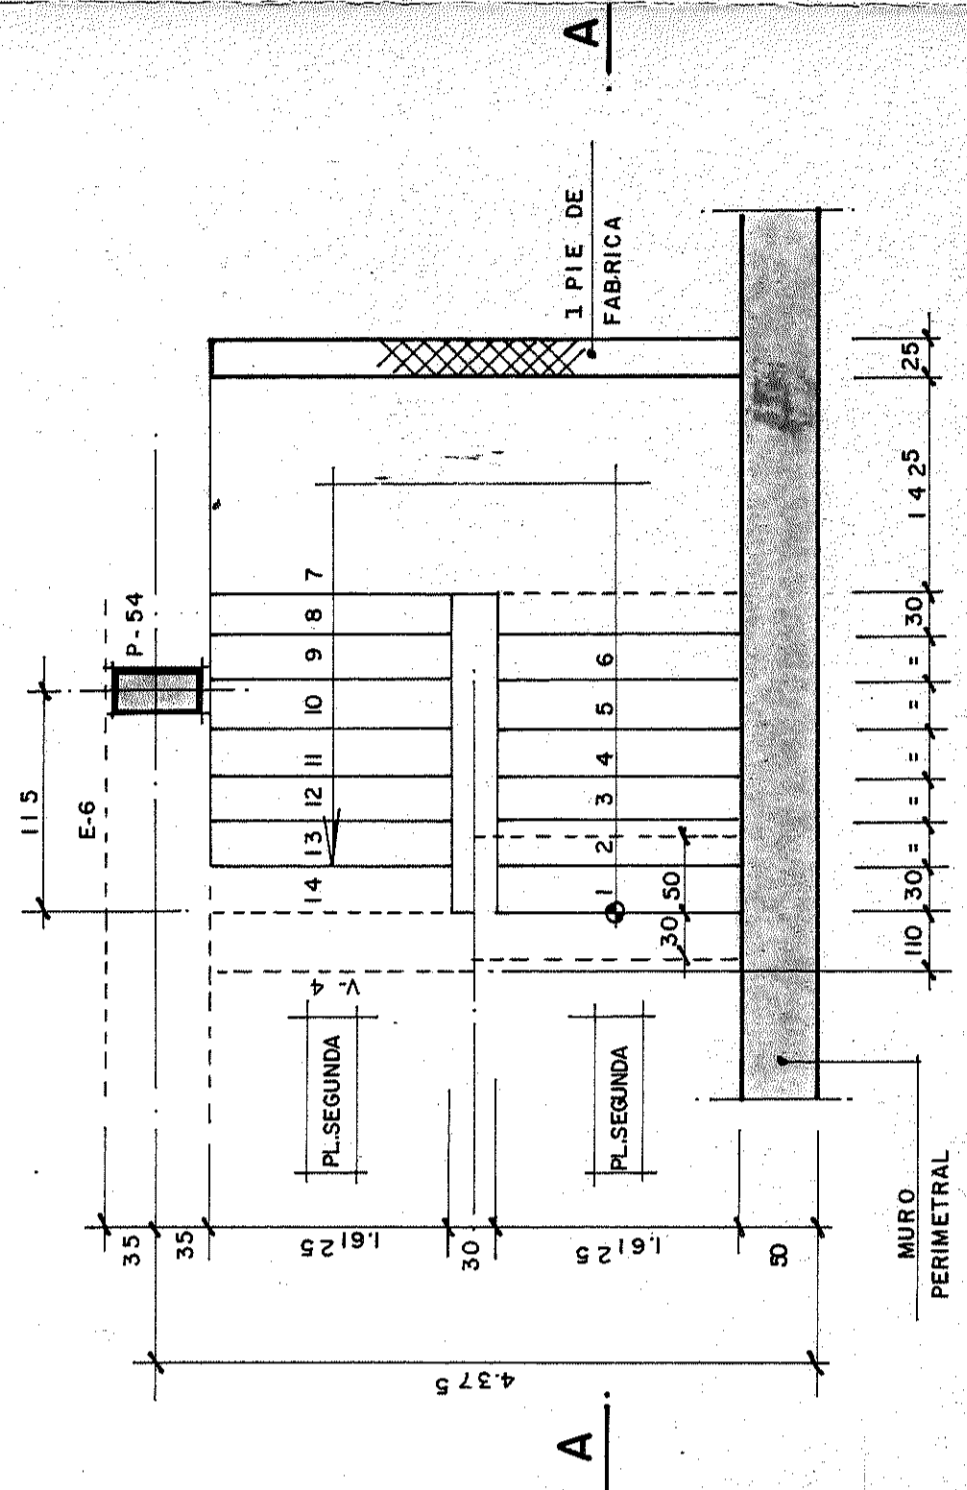

ESCALERA-3
UN TRAMO DE PLANTA A PLANTA 2ª DE 2.45MTS
14 ALTURAS DE 0.17'X 0.30
ESCALA 1: 50

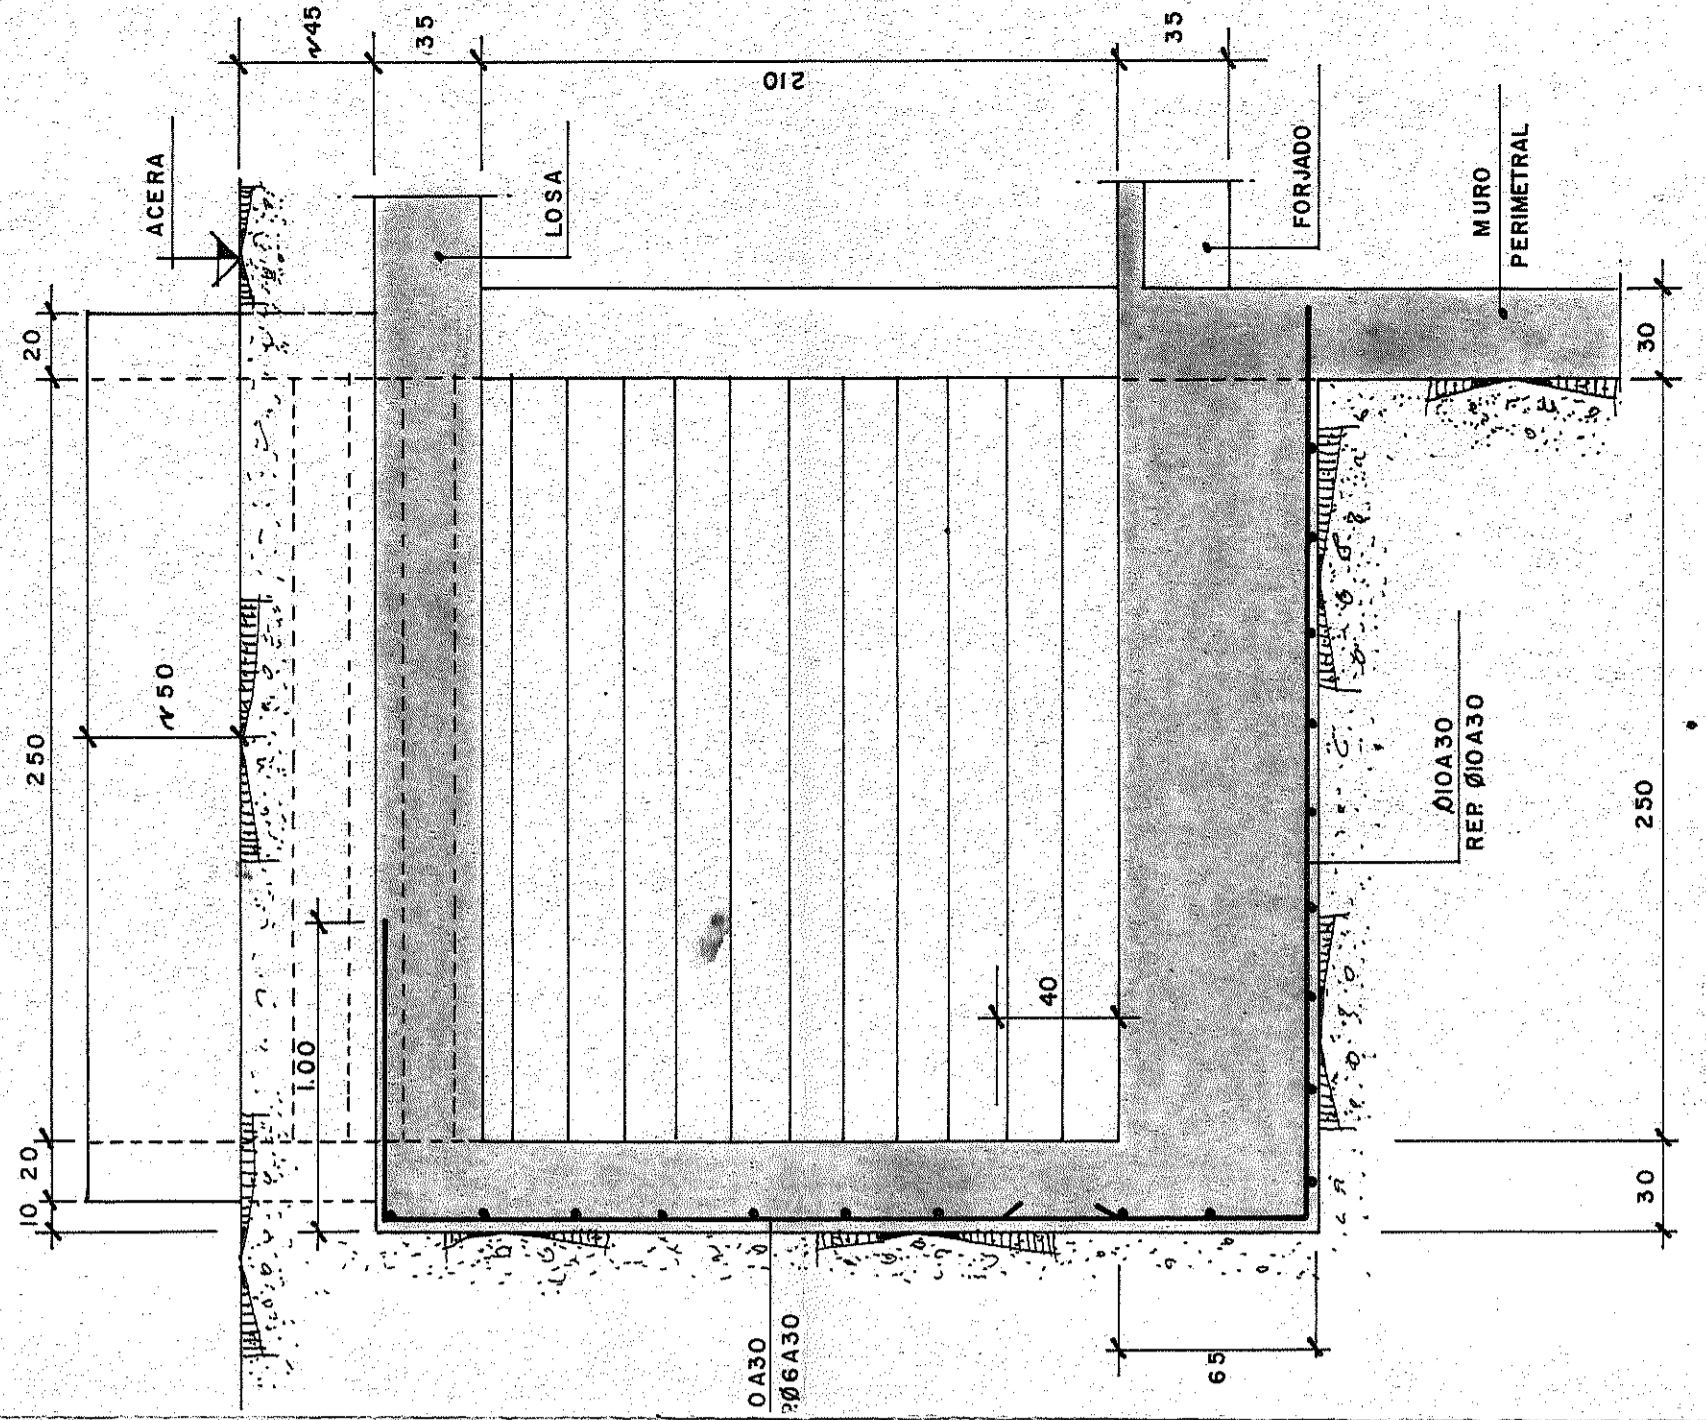

SECCION C-C
ESCALA 1: 25

ENCARGADOR POR	ESTACIONAMIENTOS ZARAGOZANOS SA(IZAZA)		
PROYECTADO	PROYECTO REFORMADO URBANIZACION DEL PLAN PARCIAL ESPECIAL DEL SECTOR DE SAN ILDEFONSO		
DIBUJADO	DESIGNACION	ESTACIONAMIENTO	
CORREGIDO	E S C A L E R A - 3		
VE			
SUSTITUYEA	FECHA	PLANO	PROYECTO Nº
MODIFICADO	20	73-III/86	DE 1.973
	ESCALAS	COMPLETO DE PLANOS	
		Y COMPLEMENTARIOS	