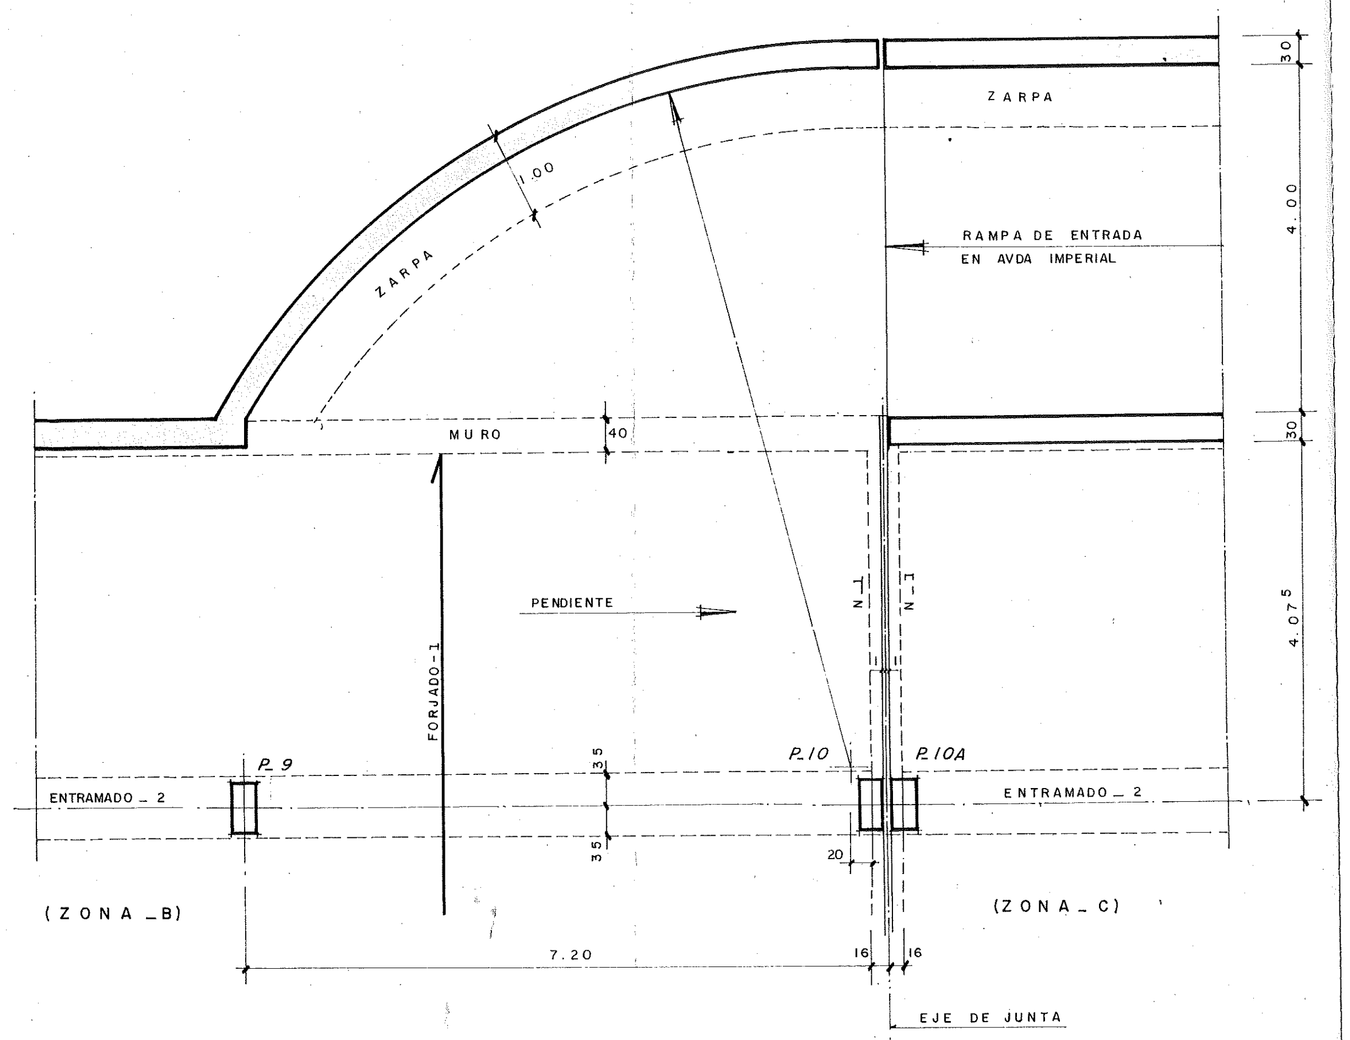

VARIANTE PLANTA PRIMERA

ESCALA 1:50

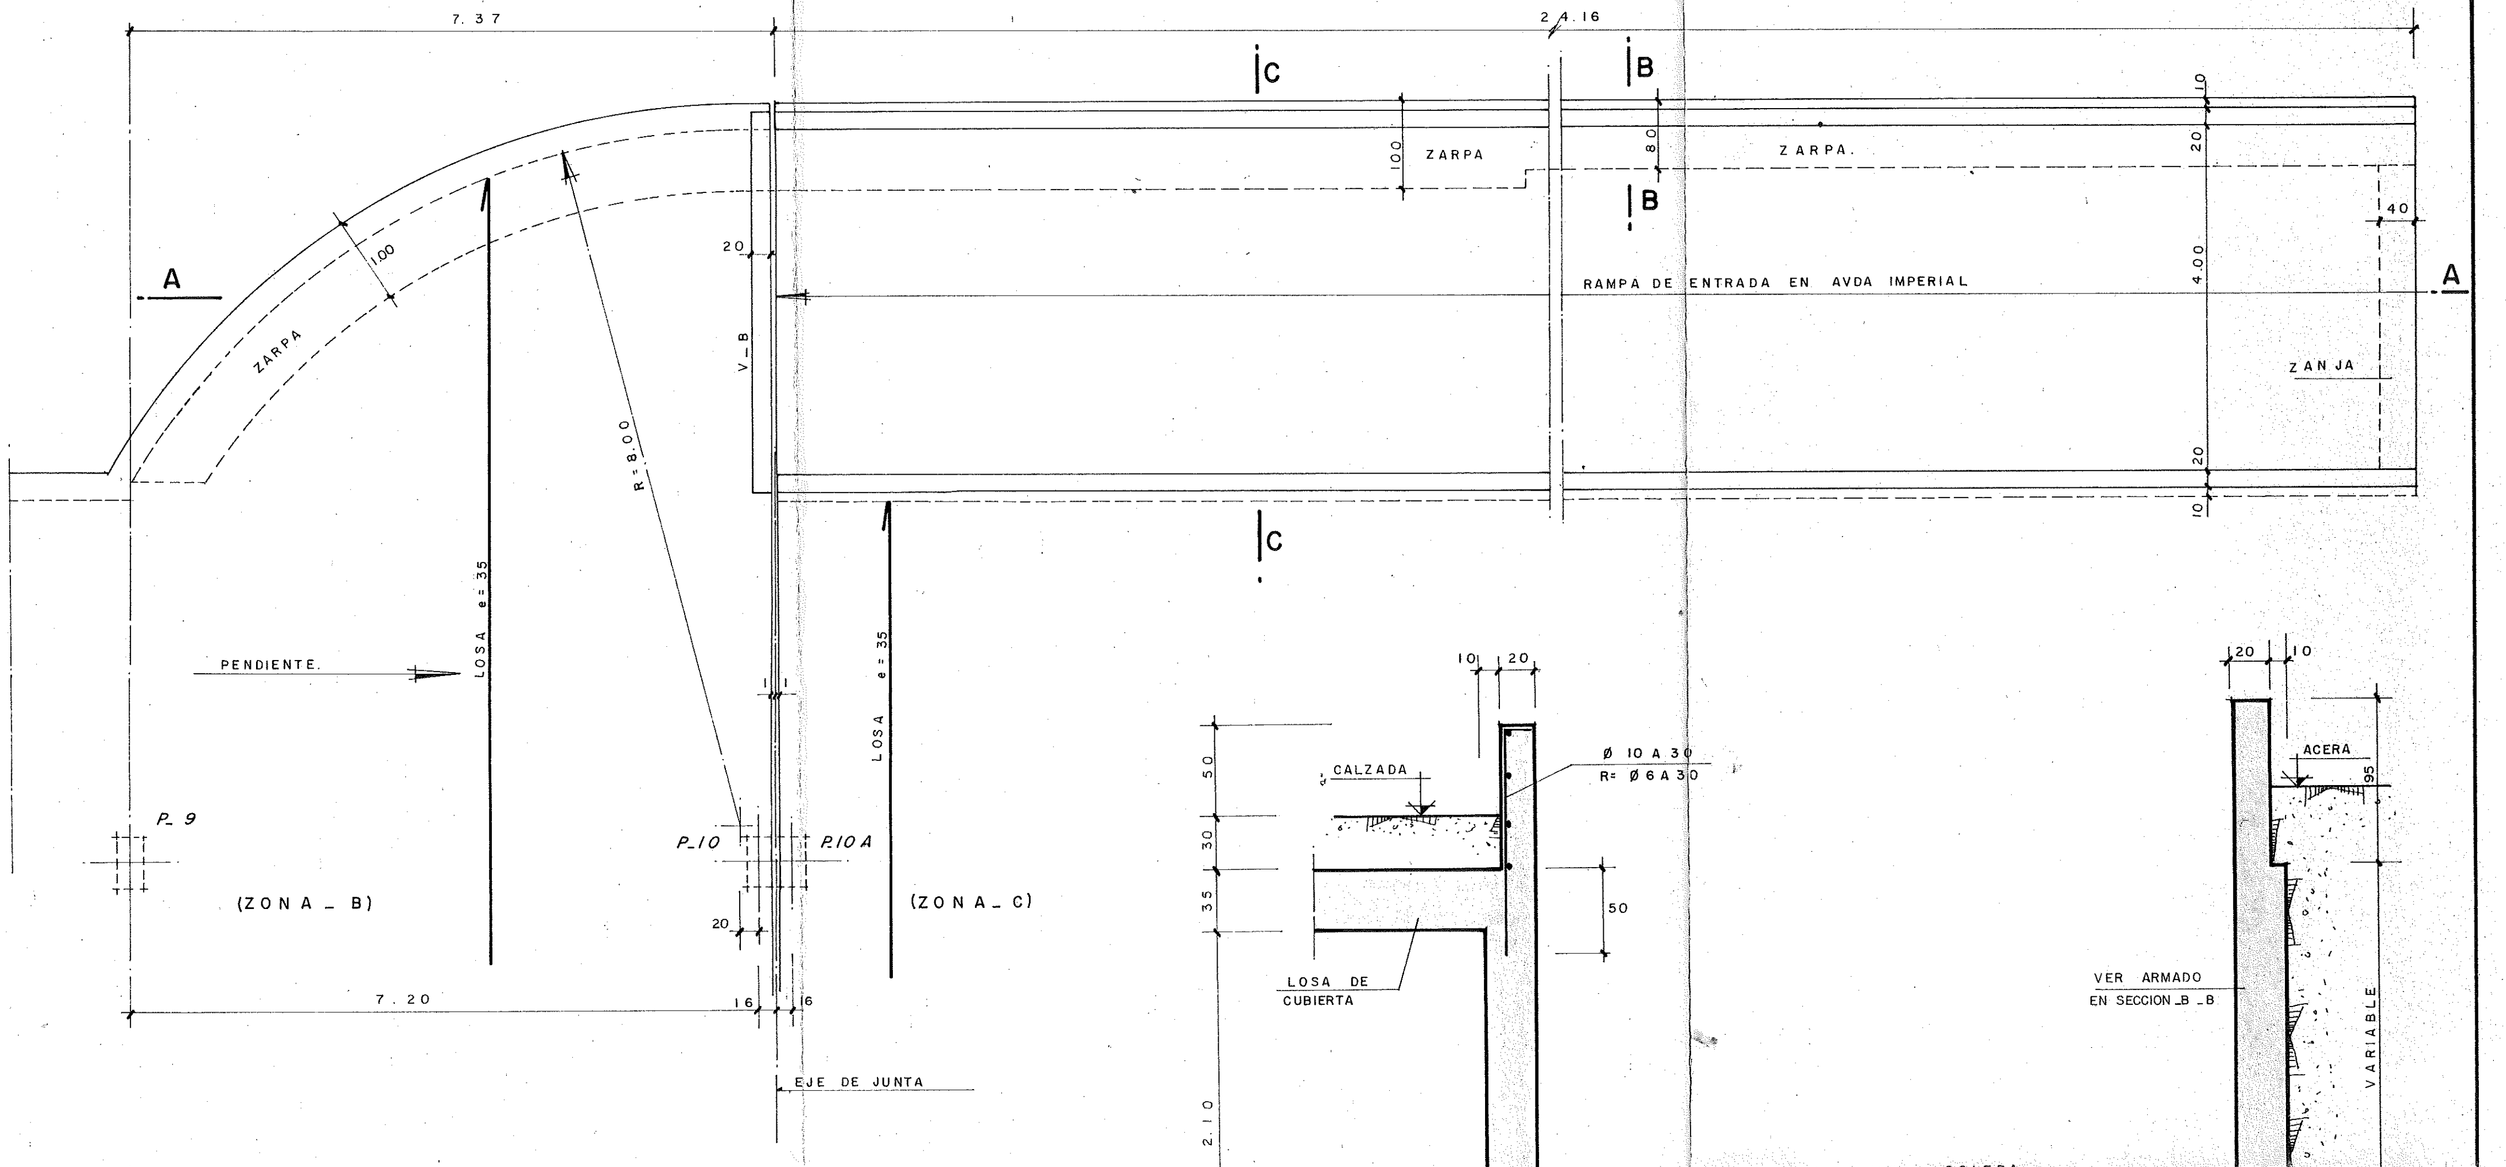

VARIANTE PLANTA CUBIERTA

ESCALA 1:50

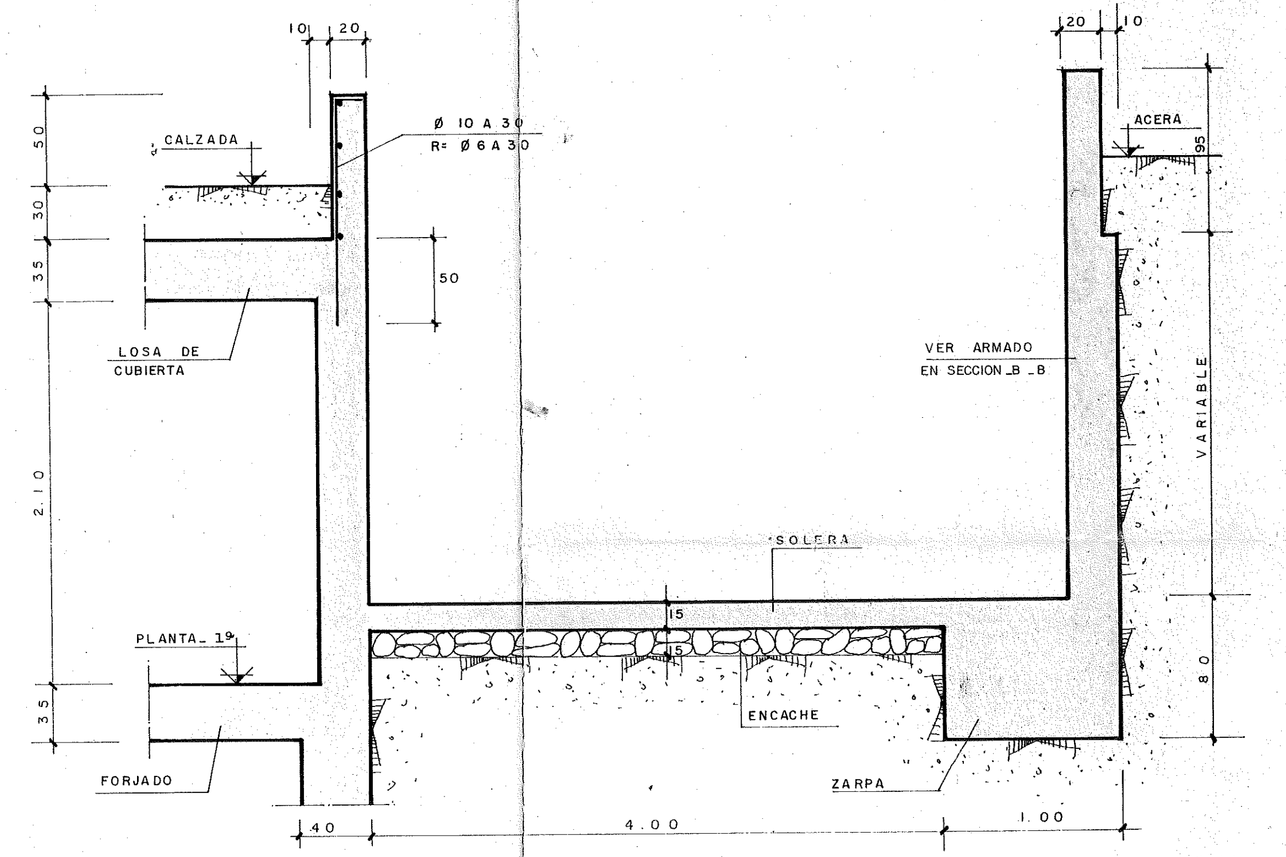

SECCION_C_C

ESCALA 1:50

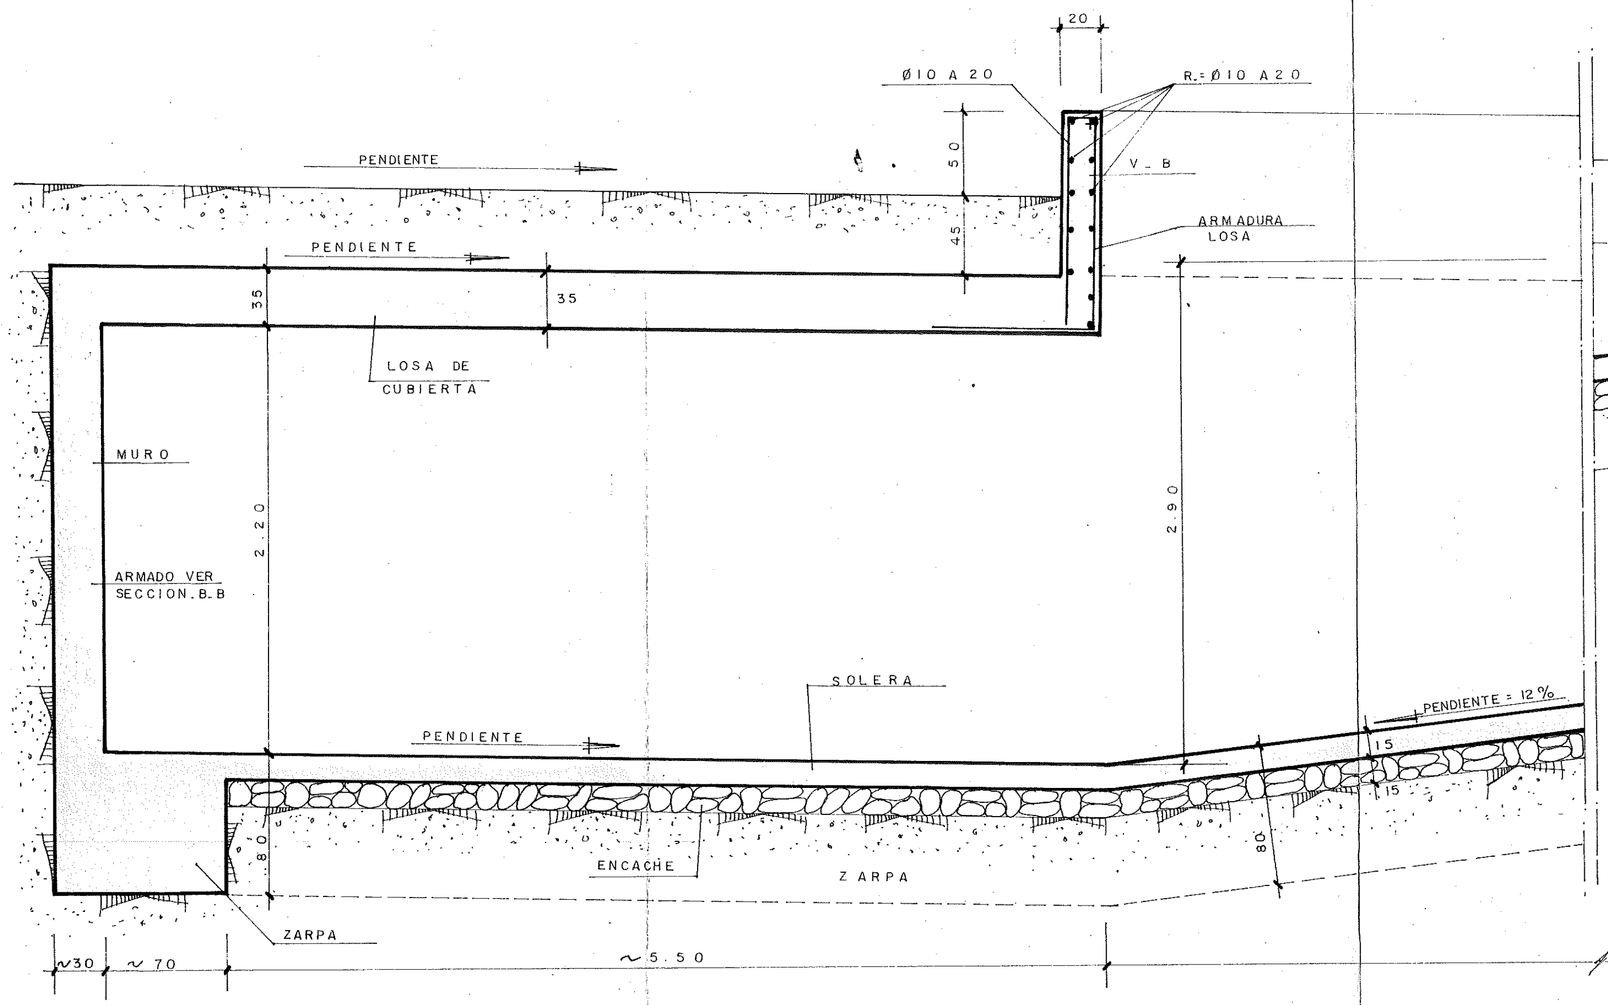

SECCION_A_A

ESCALA 1:50

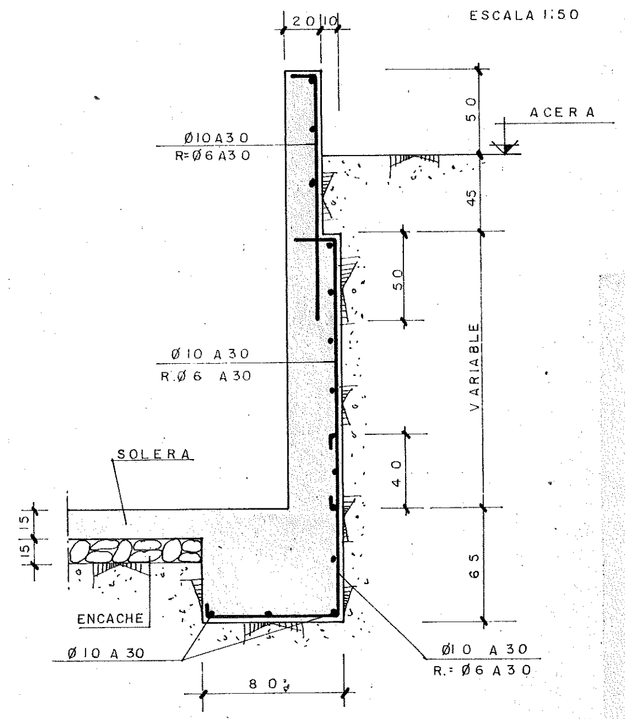

SECCION_B_B

ESCALA 1:50

ENCARGADO POR
ESTACIONAMIENTOS ZARAGOZANOS S.A. (EZASA)

PROYECTADO	TITULO: PROYECTO REFORMADO URBANIZACION DEL PLAN PARCIAL ESPECIAL DEL SECTOR DE SAN ILDEFONSO -ZARAGOZA-
DIBUJADO	DESIGNACION: ESTACIONAMIENTO VARIANTES DE PLANTAS PRIMERA, CUBIERTA Y SECCIONES
CORREGIDO	

VYESA — Avenida del Generalísimo nº 81º MADRID (16) Calle del General Mola nº 211 1º MADRID (2)

SUSTITUYE A	SUSTITUIDO POR	PLANO NUM.º 21	FECHA MARZO DE 1.973
MODIFICADO		ESCALAS	PROYECTO Nº 73-III/26 COMPUESTO DE _____ PLANOS Y _____ COMPLEMENTARIOS