
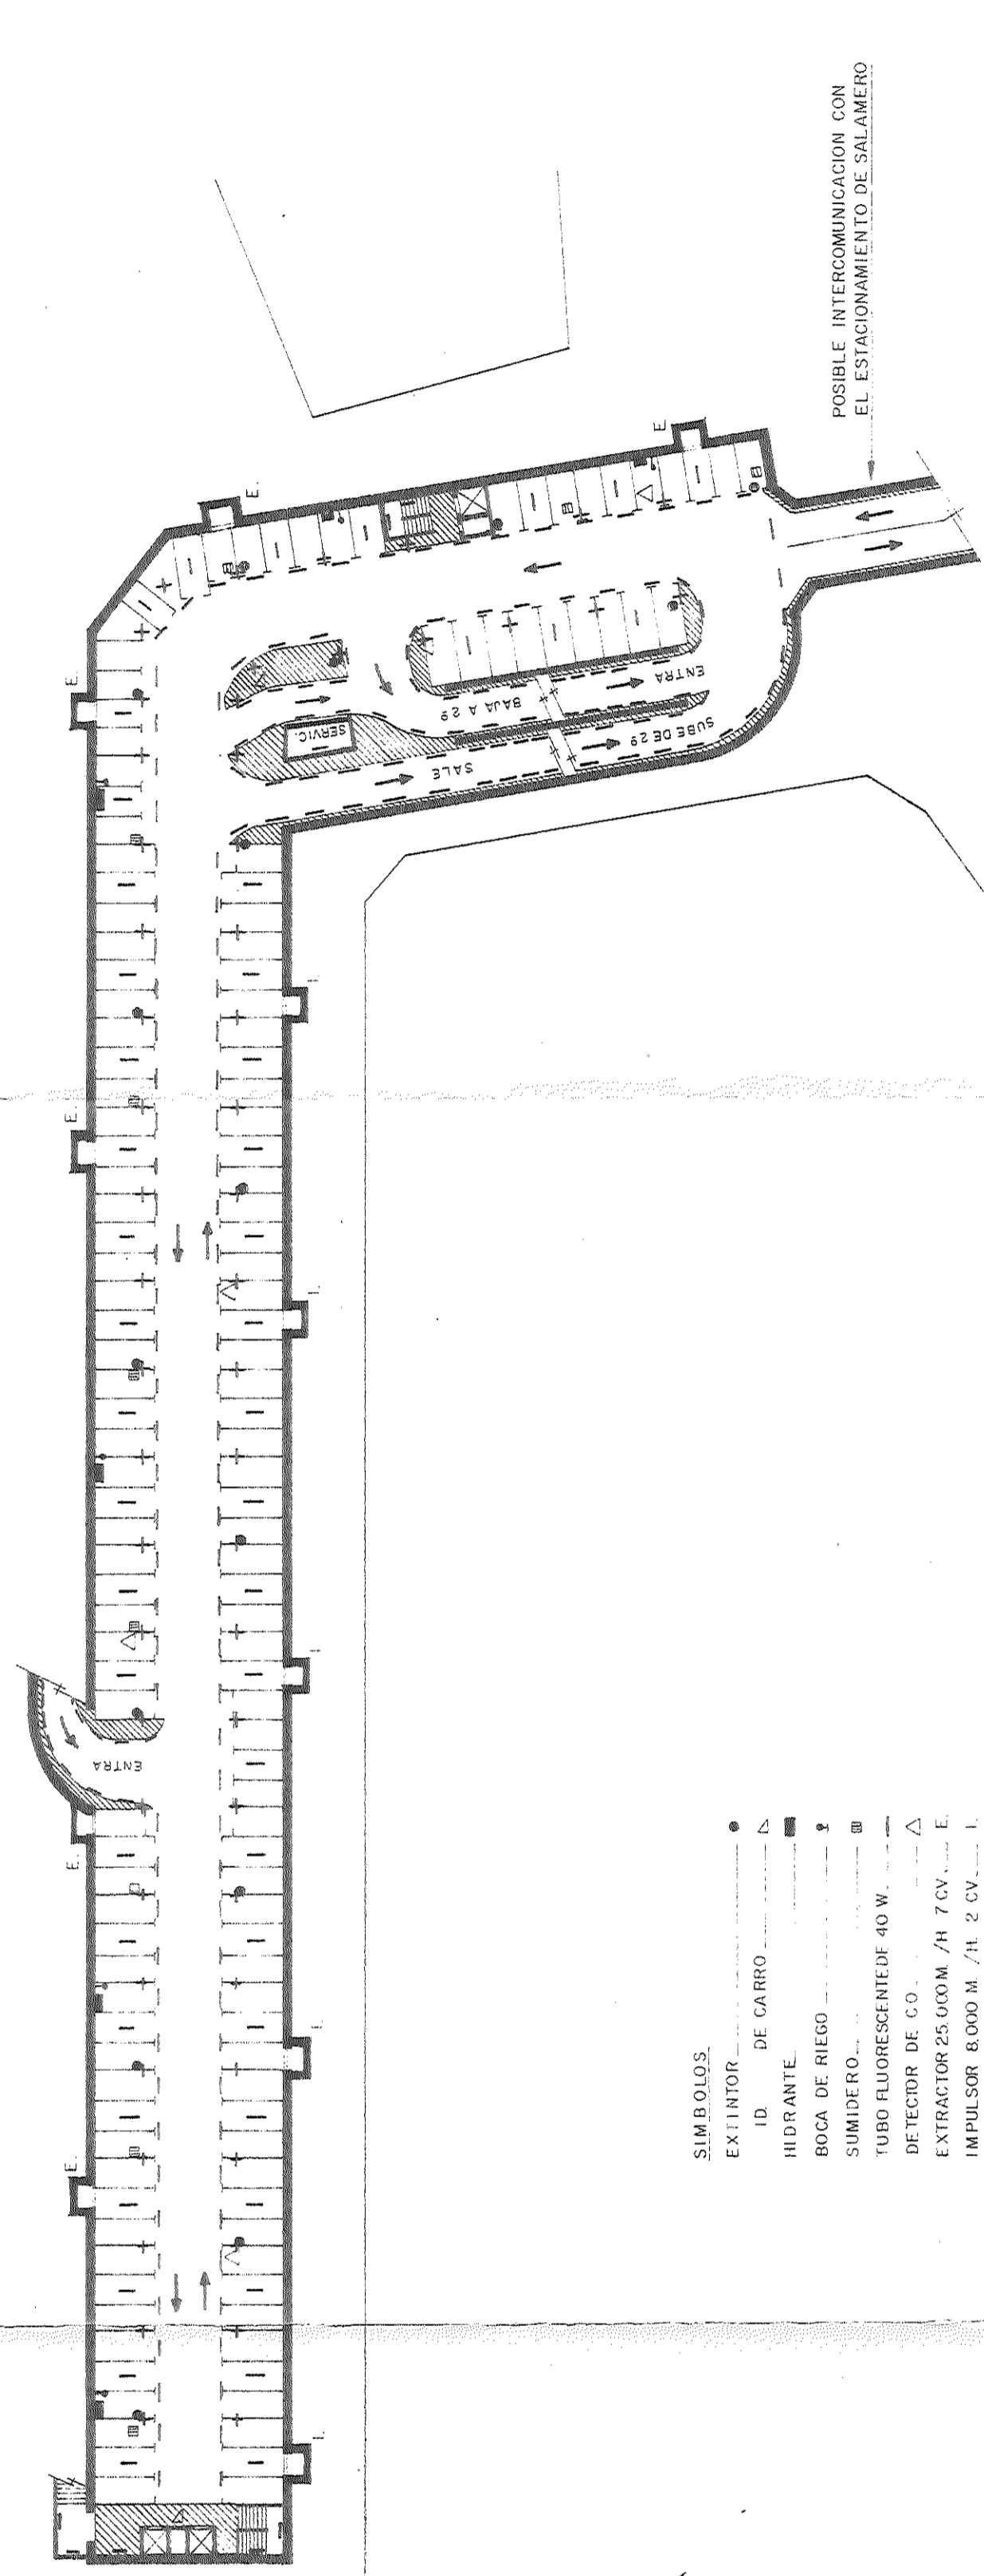


ENCARGADO POR	ESTACIONAMIENTOS ZARAGOZANOS S.A. (EZASA)		
PROYECTADO	PROYECTO DE URBANIZACION DEL PLAN PARCIAL ESPECIAL DEL SECTOR DE SAN ILDEFONSO - ZARAGOZA -		
ELABORADO	ESTACIONAMIENTO		
CORREGIDO	PLANTA PRIMERA DE INSTALACIONES Y SERVICIOS		
	Avenida del Generalísimo, nº 8 MADRID (16) Calle del General Mola nº 211 MADRID (12)		
	SUSTITUYE A	FECHA	PROYECTO Nº
MODIFICADO	PLANO NUM.º ESCALAS	MARZO DE 1973	COMPUES TO DE PLANOS Y COMPLEMENTARIOS
	1 : 500		



- SÍMBOLOS.**
- EXTINTOR
 - ID. DE CARRO
 - HIDRANTE
 - BOCA DE RIEGO
 - SUMIDERO
 - TUBO FLUORESCENTE DE 40 W.
 - DETECTOR DE C.O.
 - EXTRACTOR 25 000 M. / H. 7 CV.
 - IMPULSOR 8.000 M. / H. 2 CV.

POSIBLE INTERCOMUNICACION CON
EL ESTACIONAMIENTO DE SALAMERO