

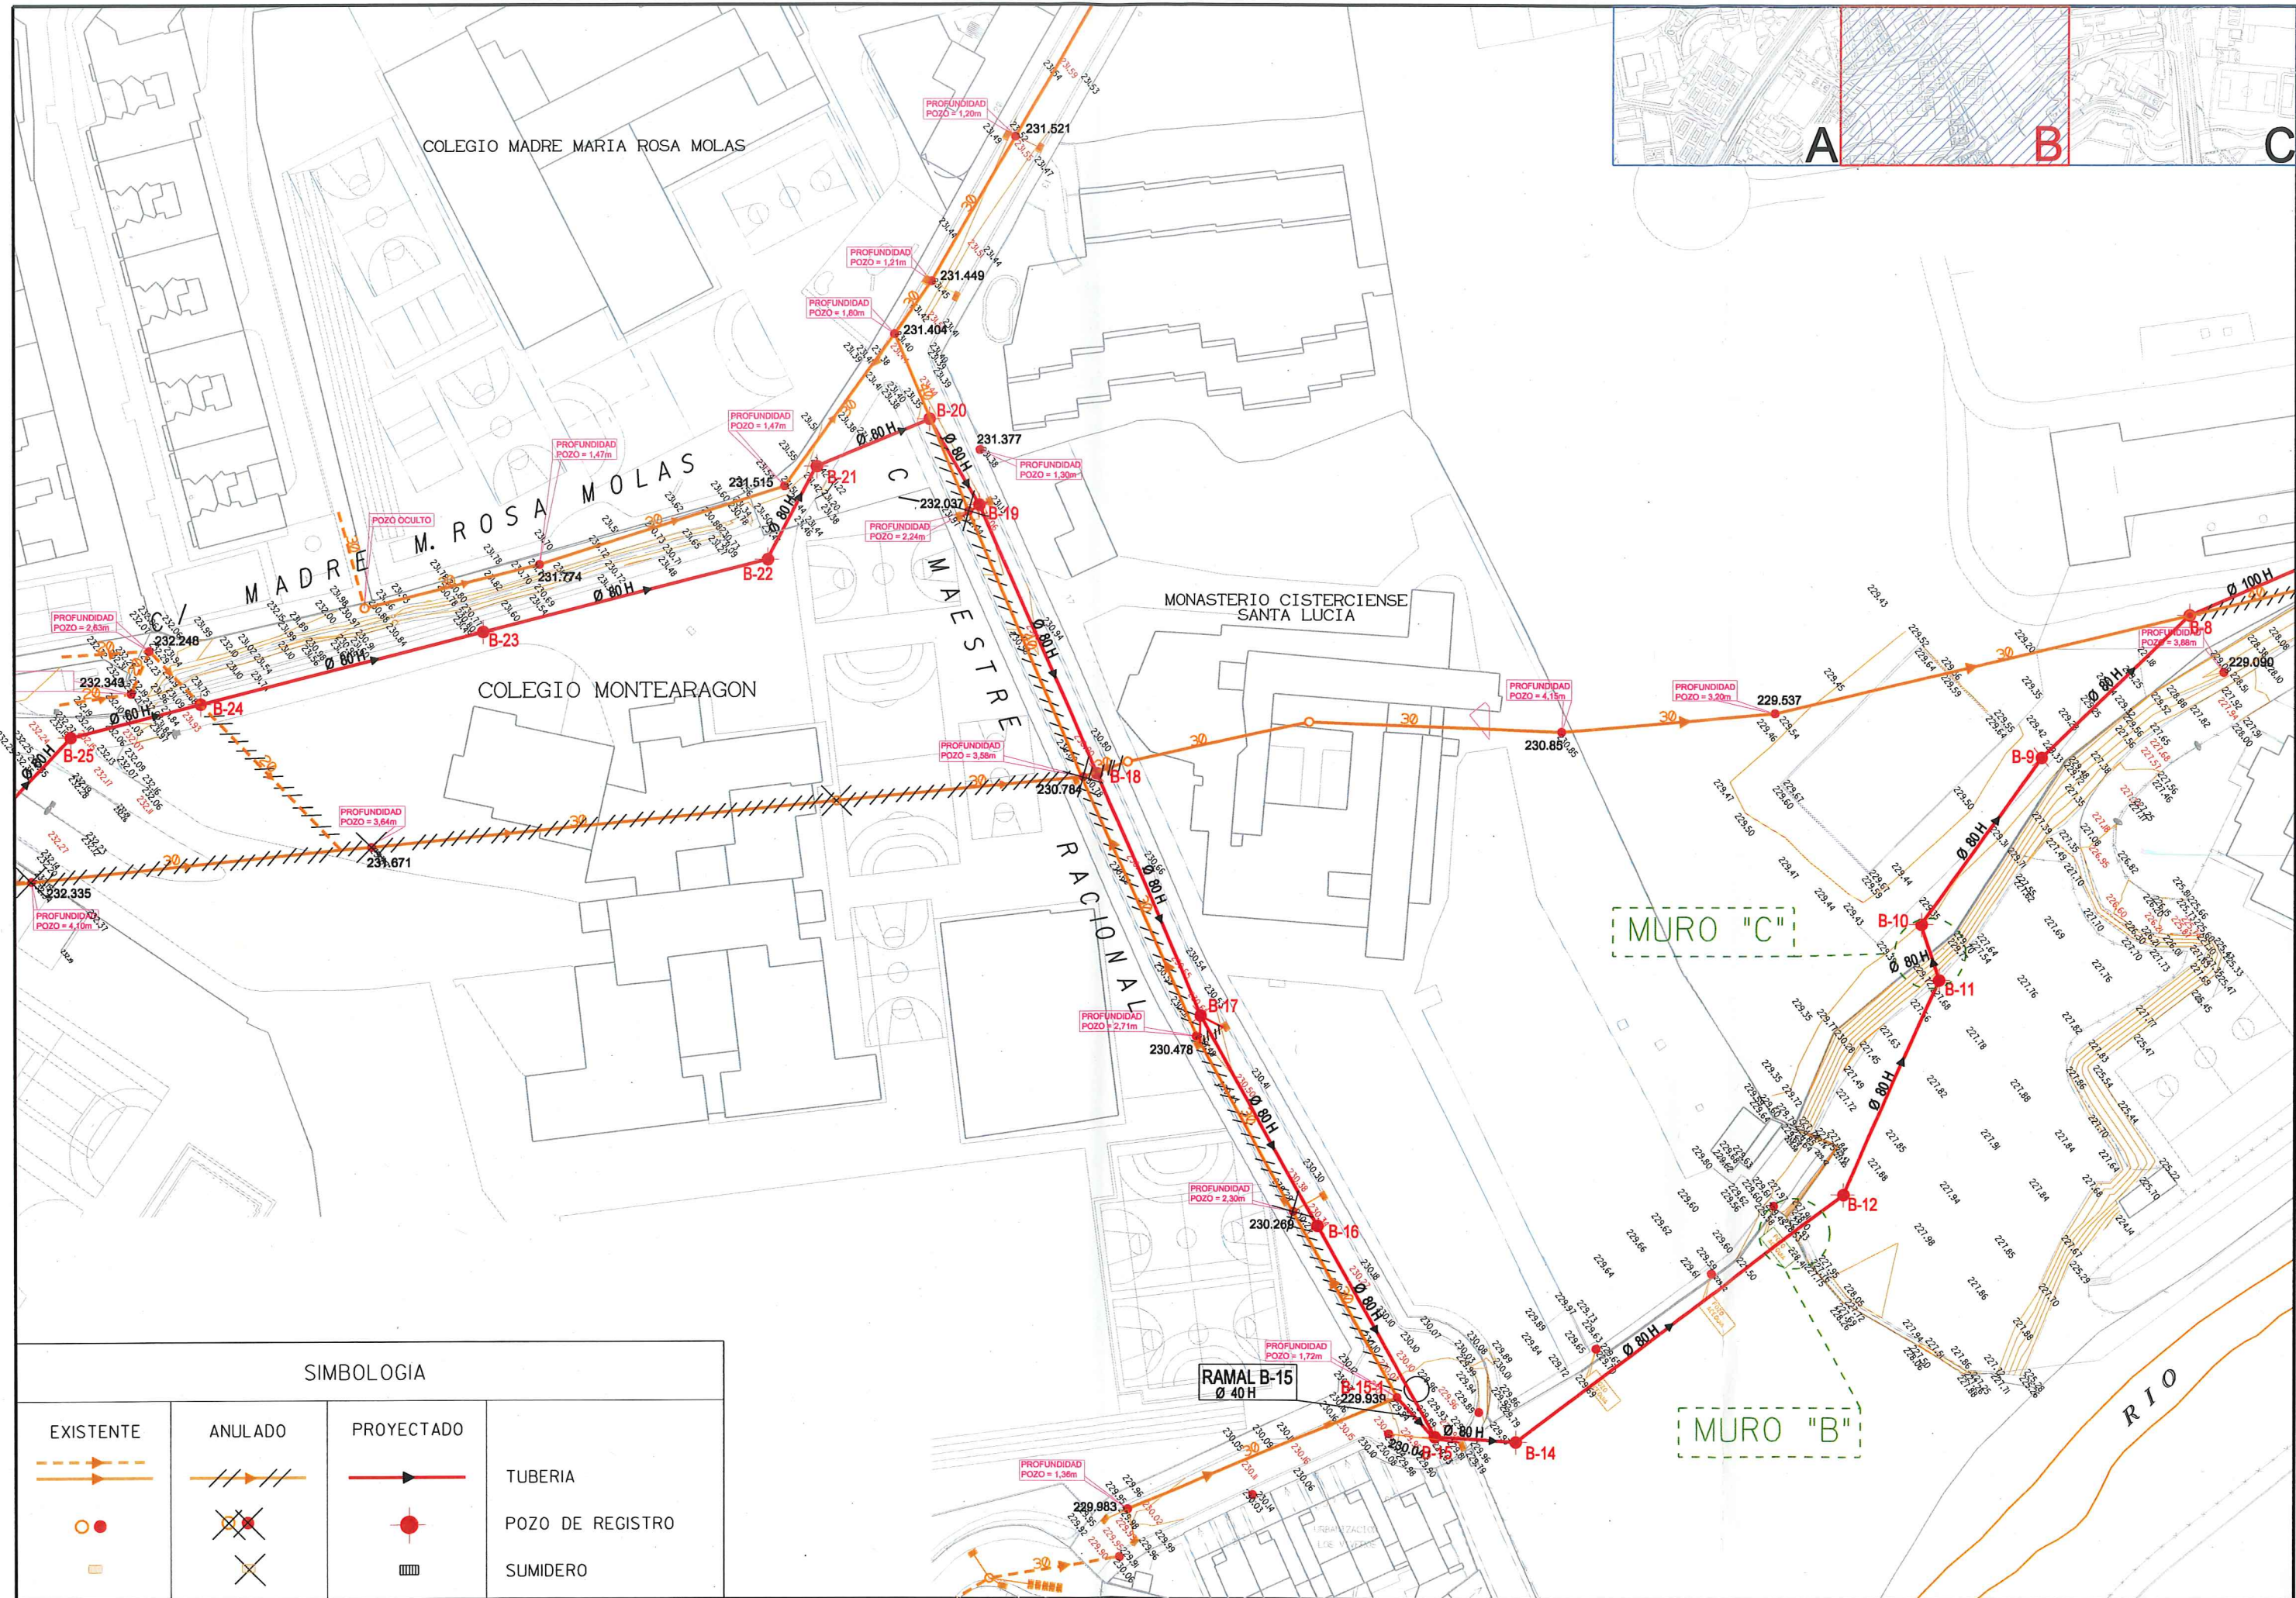


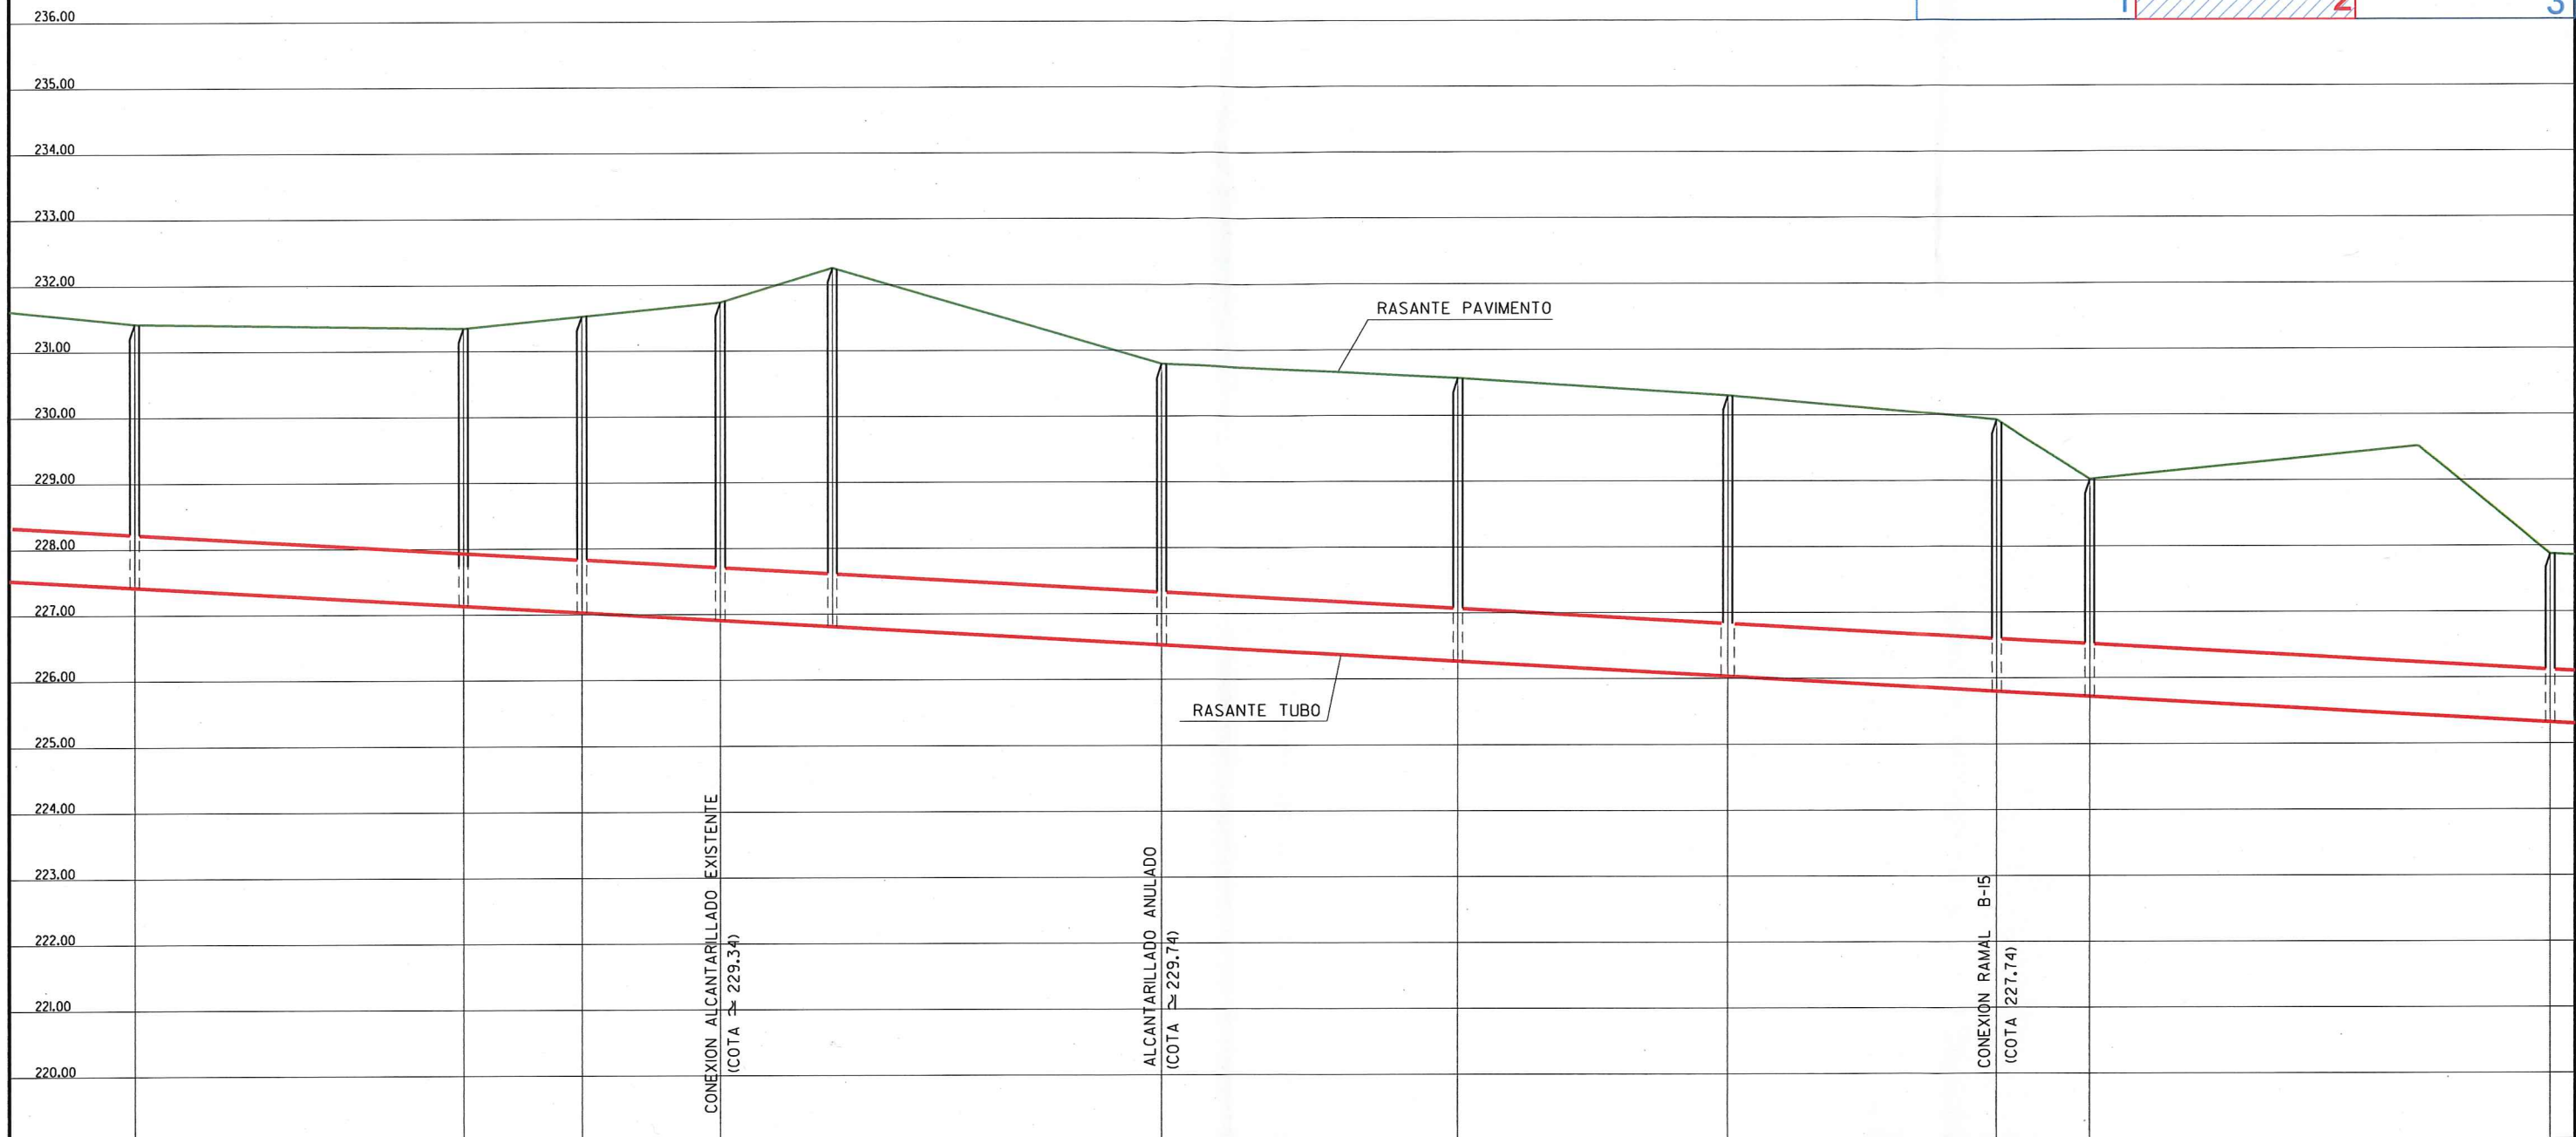

Ramal B (continuación)

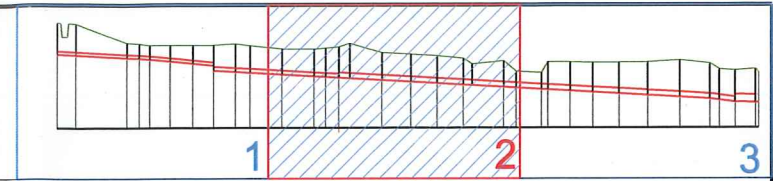

Ø 80 HORMIGON

Ø 80 HORMIGON

PTE. DE 0.00573 EN 777 m.

PTE. DE 0.00573 EN 777 m.

50.00	352.00	231.42	227.42	4.00	50.00	402.00	231.35	227.13	4.22	18.00	420.00	231.53	227.03	4.50	21.00	441.00	231.74	226.91	4.83	17.00	458.00	231.26	226.81	4.45	50.00	508.00	230.80	226.53	4.27	45.00	553.00	230.57	226.27	4.30	41.00	594.00	230.30	226.03	4.27	41.00	635.00	229.93	225.80	4.13	14.00	649.00	229.02	225.72	3.30	70.00	719.00	227.88	225.32	2.56
B-23					B-22					B-21					B-20					B-19					B-18					B-17					B-16					B-15					B-14					B-12				