

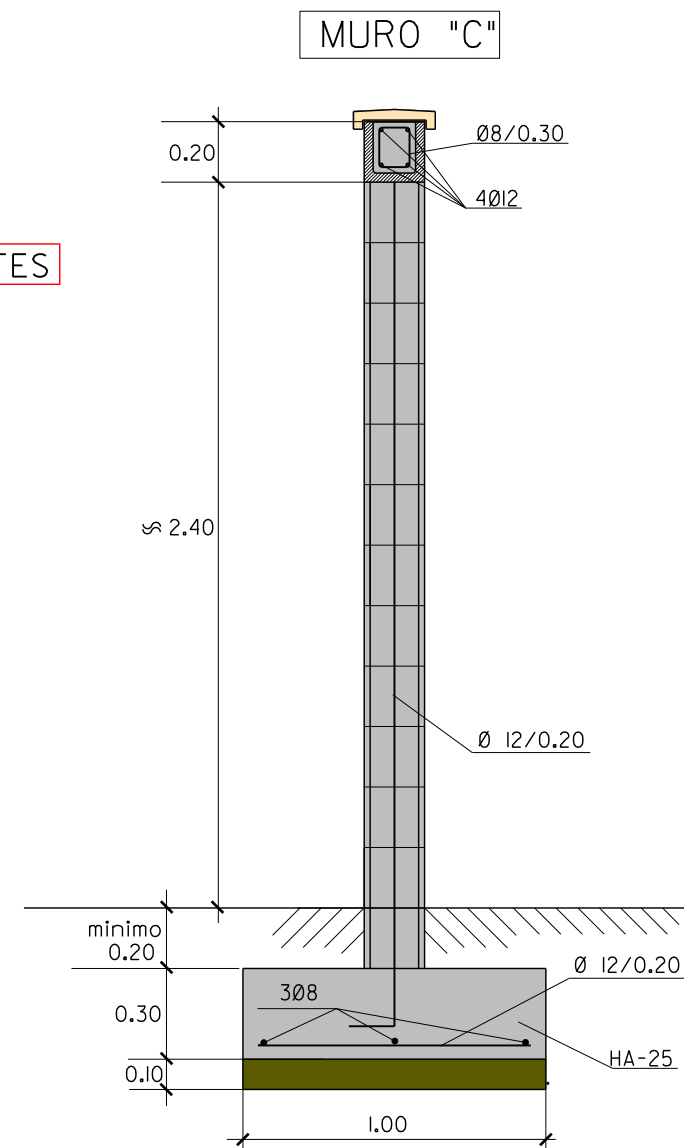


REPOSICION DE CERRAMIENTOS EXISTENTES

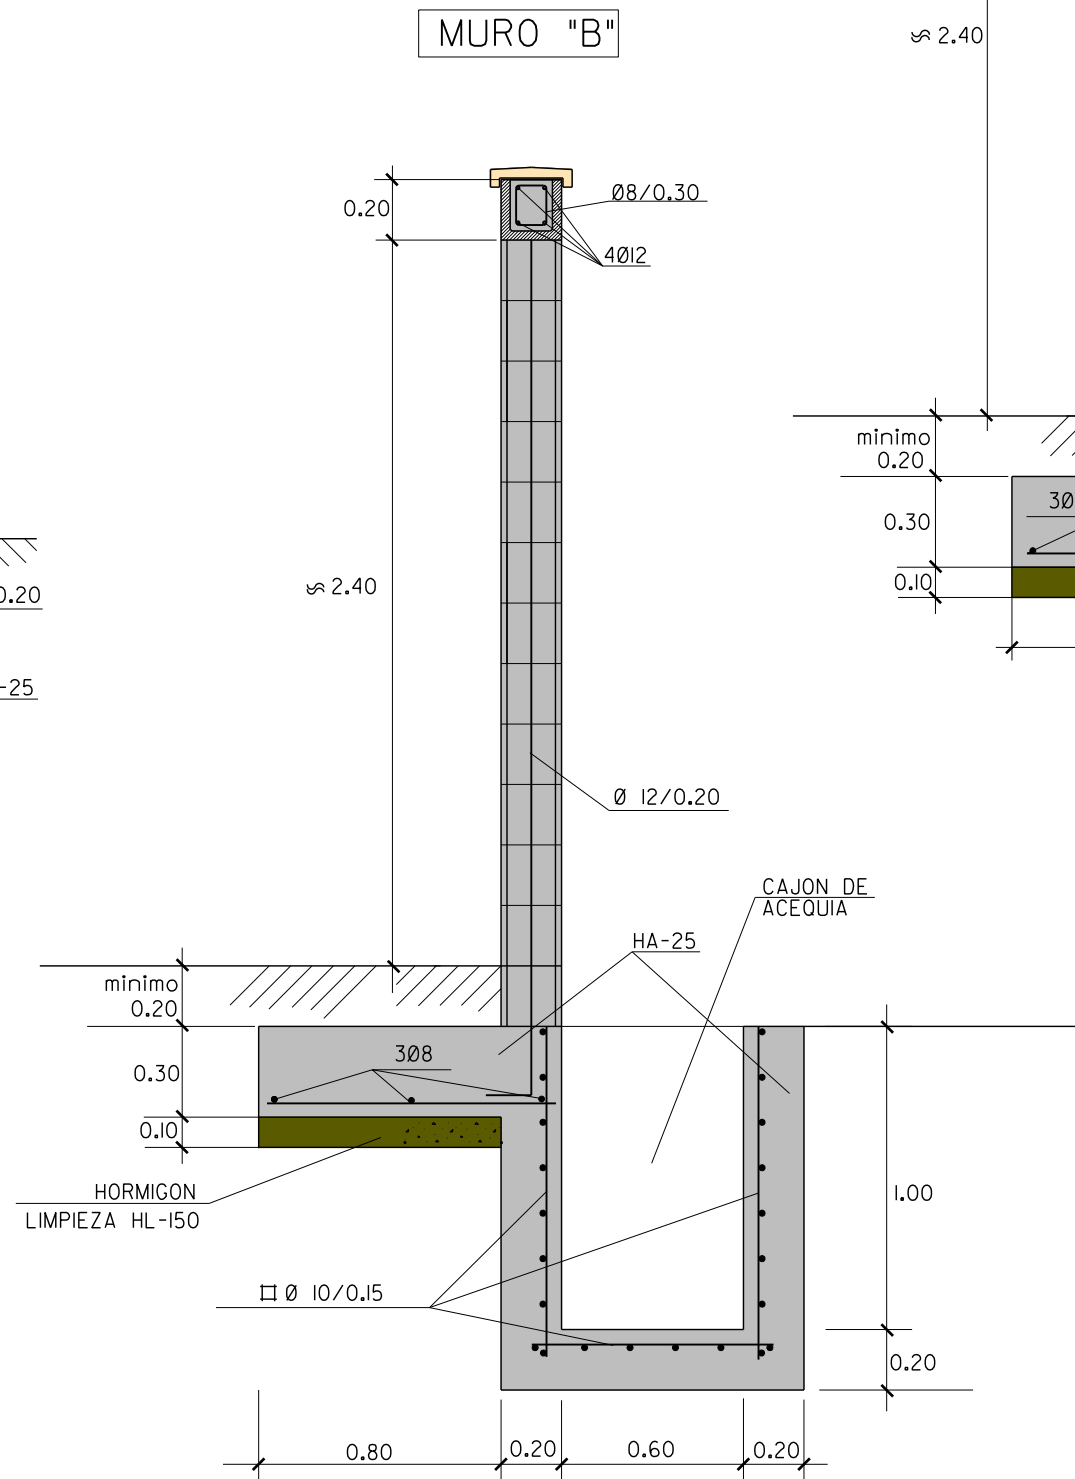

BLOQUES 40X20X20
LLAGUEADO 2 cm. REHUNDIDO
SENOS RELLENOS DE HORMIGON HM-20
TERMINACION BLOQUE LISO O RUGOSO
COLOR SEGUN PROYECTO

NOTA:
RESISTENCIA, DOCILIDAD, TAMAÑO DE ARIDO Y AMBIENTE
DE HORMIGONES SEGUN NORMATIVA VIGENTE

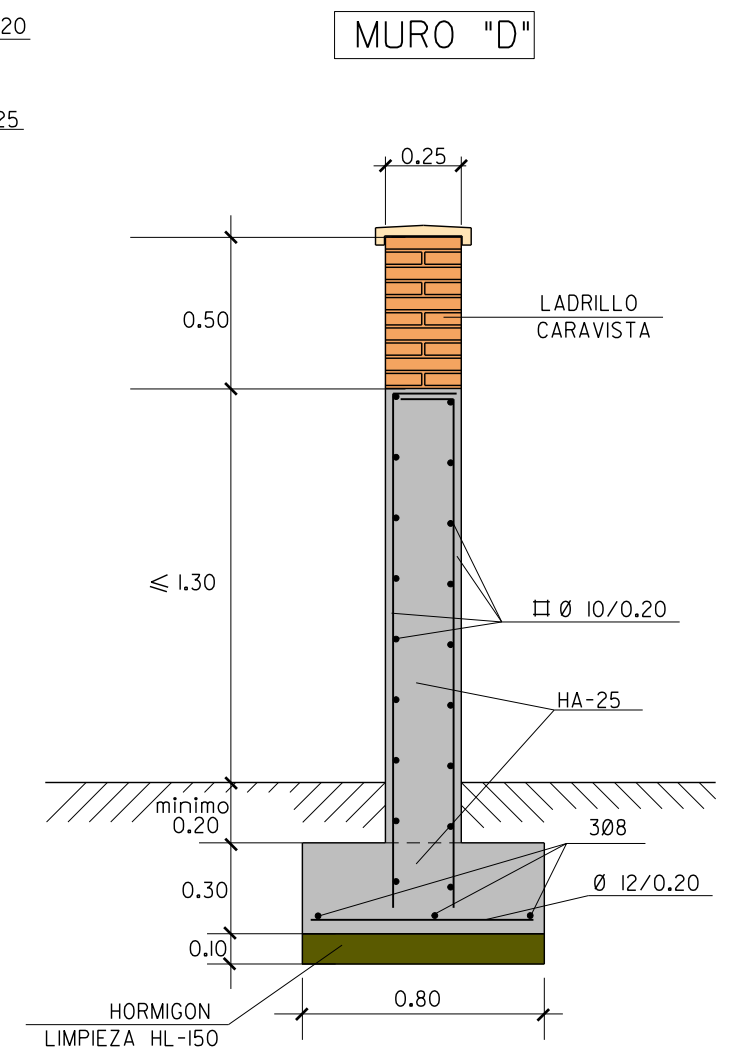

HORMIGON HA-25
ACERO B 500 S