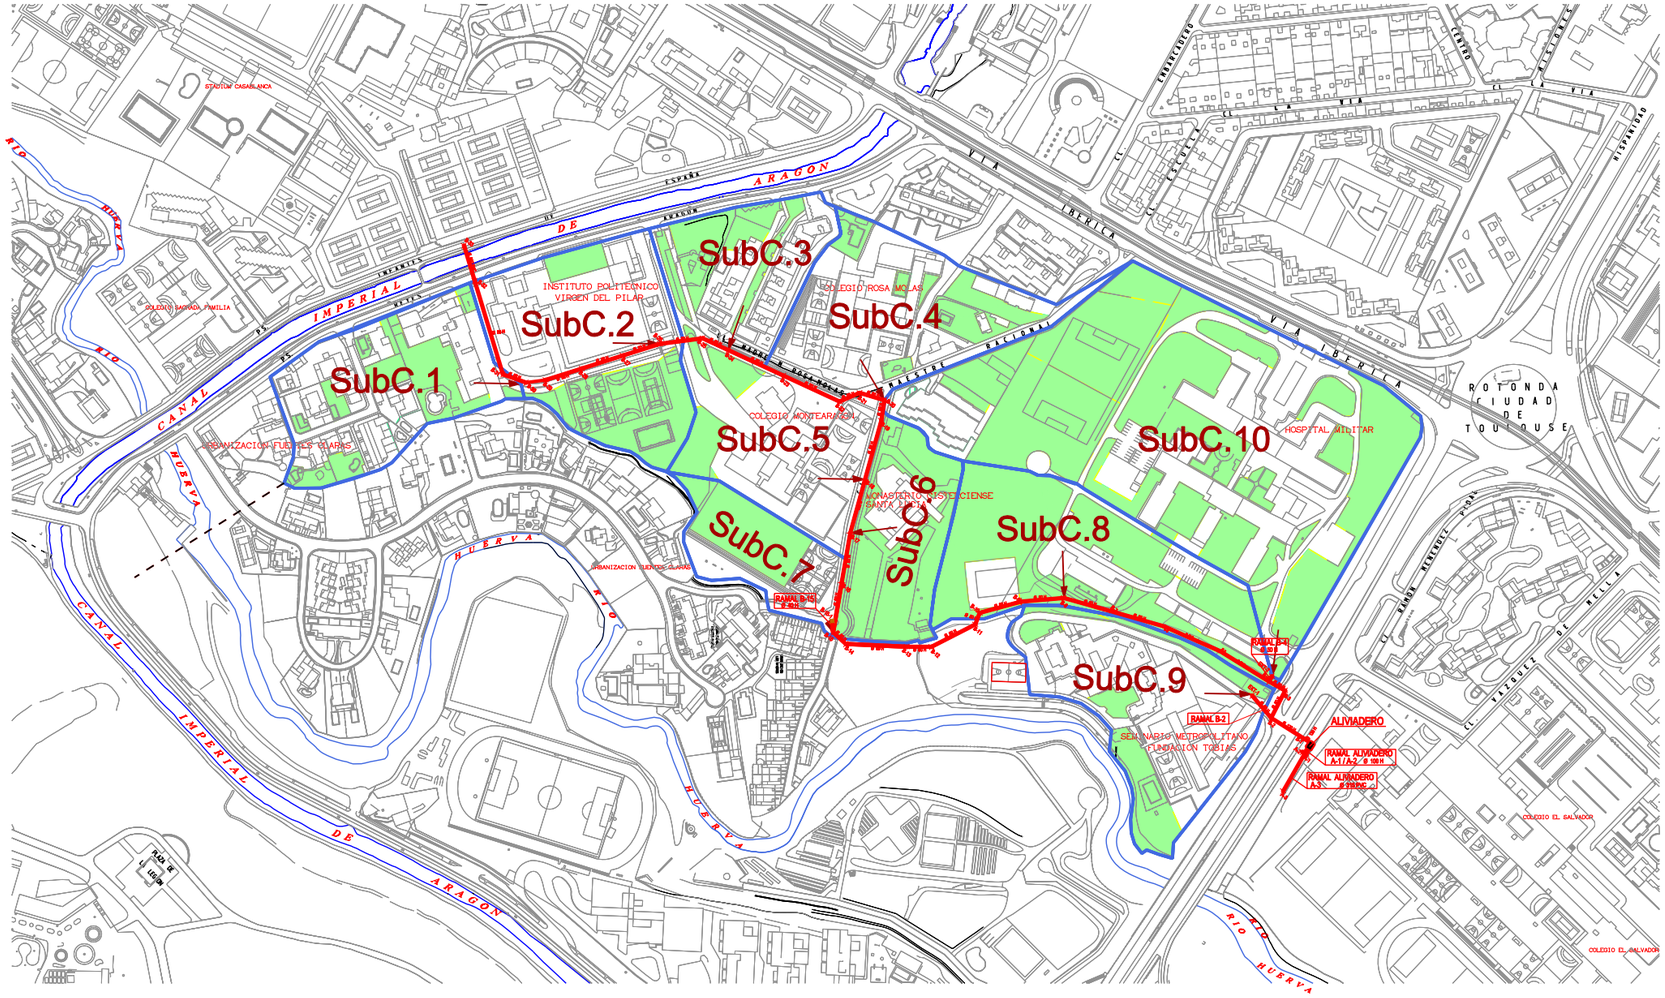


| SUBCUENCA | AREA TOTAL (Ha) | ZONA VERDE | RESTO |
|---|---|---|---|
| SubC.1 | 1.89 | 0.58 | 1.31 |
| SubC.2 | 2.26 | 0.82 | 1.44 |
| SubC.3 | 1.35 | 0.49 | 0.86 |
| SubC.4 | 2.07 | 0.41 | 1.66 |
| SubC.5 | 1.74 | 0.28 | 1.46 |
| SubC.6 | 1.30 | 1.06 | 0.24 |
| SubC.7 | 0.90 | 0.47 | 0.43 |
| SubC.8 | 2.43 | 1.70 | 0.73 |
| SubC.9 | 2.16 | 0.54 | 1.62 |
| SubC.10 | 6.57 | 3.92 | 2.65 |

Zaragoza AYUNTAMIENTO

AREA DE URBANISMO, INFRAESTRUCTURAS, EQUIPAMIENTOS Y VIVIENDA

SERVICIO TECNICO DE INFRAESTRUCTURAS

INGENIERO DE CAMINOS C.Y P.: FELIX JIMENEZ VESPERINAS

JEFE DE LA UNIDAD DE PROYECTOS: JAVIER VILLARROYA MARTINEZ

PROYECTO: MODIFICACION DE LA RED DE SANEAMIENTO MUNICIPAL, ENTRE PASEO INFANTES DE ESPAÑA Y RONDA HISPANIDAD

FECHA: FEBRERO 2015

ARCHIVO: 12106 DELINEANTE : R.M.S.

ESCALA: S/E ESCALA GRAFICA: 0

PLANO : CUENCAS

PLANO Nº