

PROYECTO BASICO Y DE EJECUCION **CENTRO MUSICAL LAS ARMAS**
EN EL EDIFICIO R.3 DEL P.E.R.I. ARMAS - CASTA ÁLVAREZ - SACRAMENTO - AGUADORES. BARRIO DE SAN PABLO

PROMOTOR: AYUNTAMIENTO DE ZARAGOZA
FECHA: FEBRERO 2009
EMPLAZAMIENTO: PLAZA MARIANO DE CAVIA. ZARAGOZA

PLANTA TORREON
SEGURIDAD CONTRA INCENDIOS

SI.6
ESCALA 1:100

C/ CASTA ALVAREZ




Zaragoza
AYUNTAMIENTO


AGUERRI ARQUITECTOS S.L.P.
calle San Juan y San Pedro 5-7
50001 Zaragoza
t. 976 200 578 f. 976 200 538
administracion@aguerriarquitectos.com



FERNANDO AGUERRI

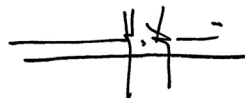

JOSE IGNACIO AGUERRI

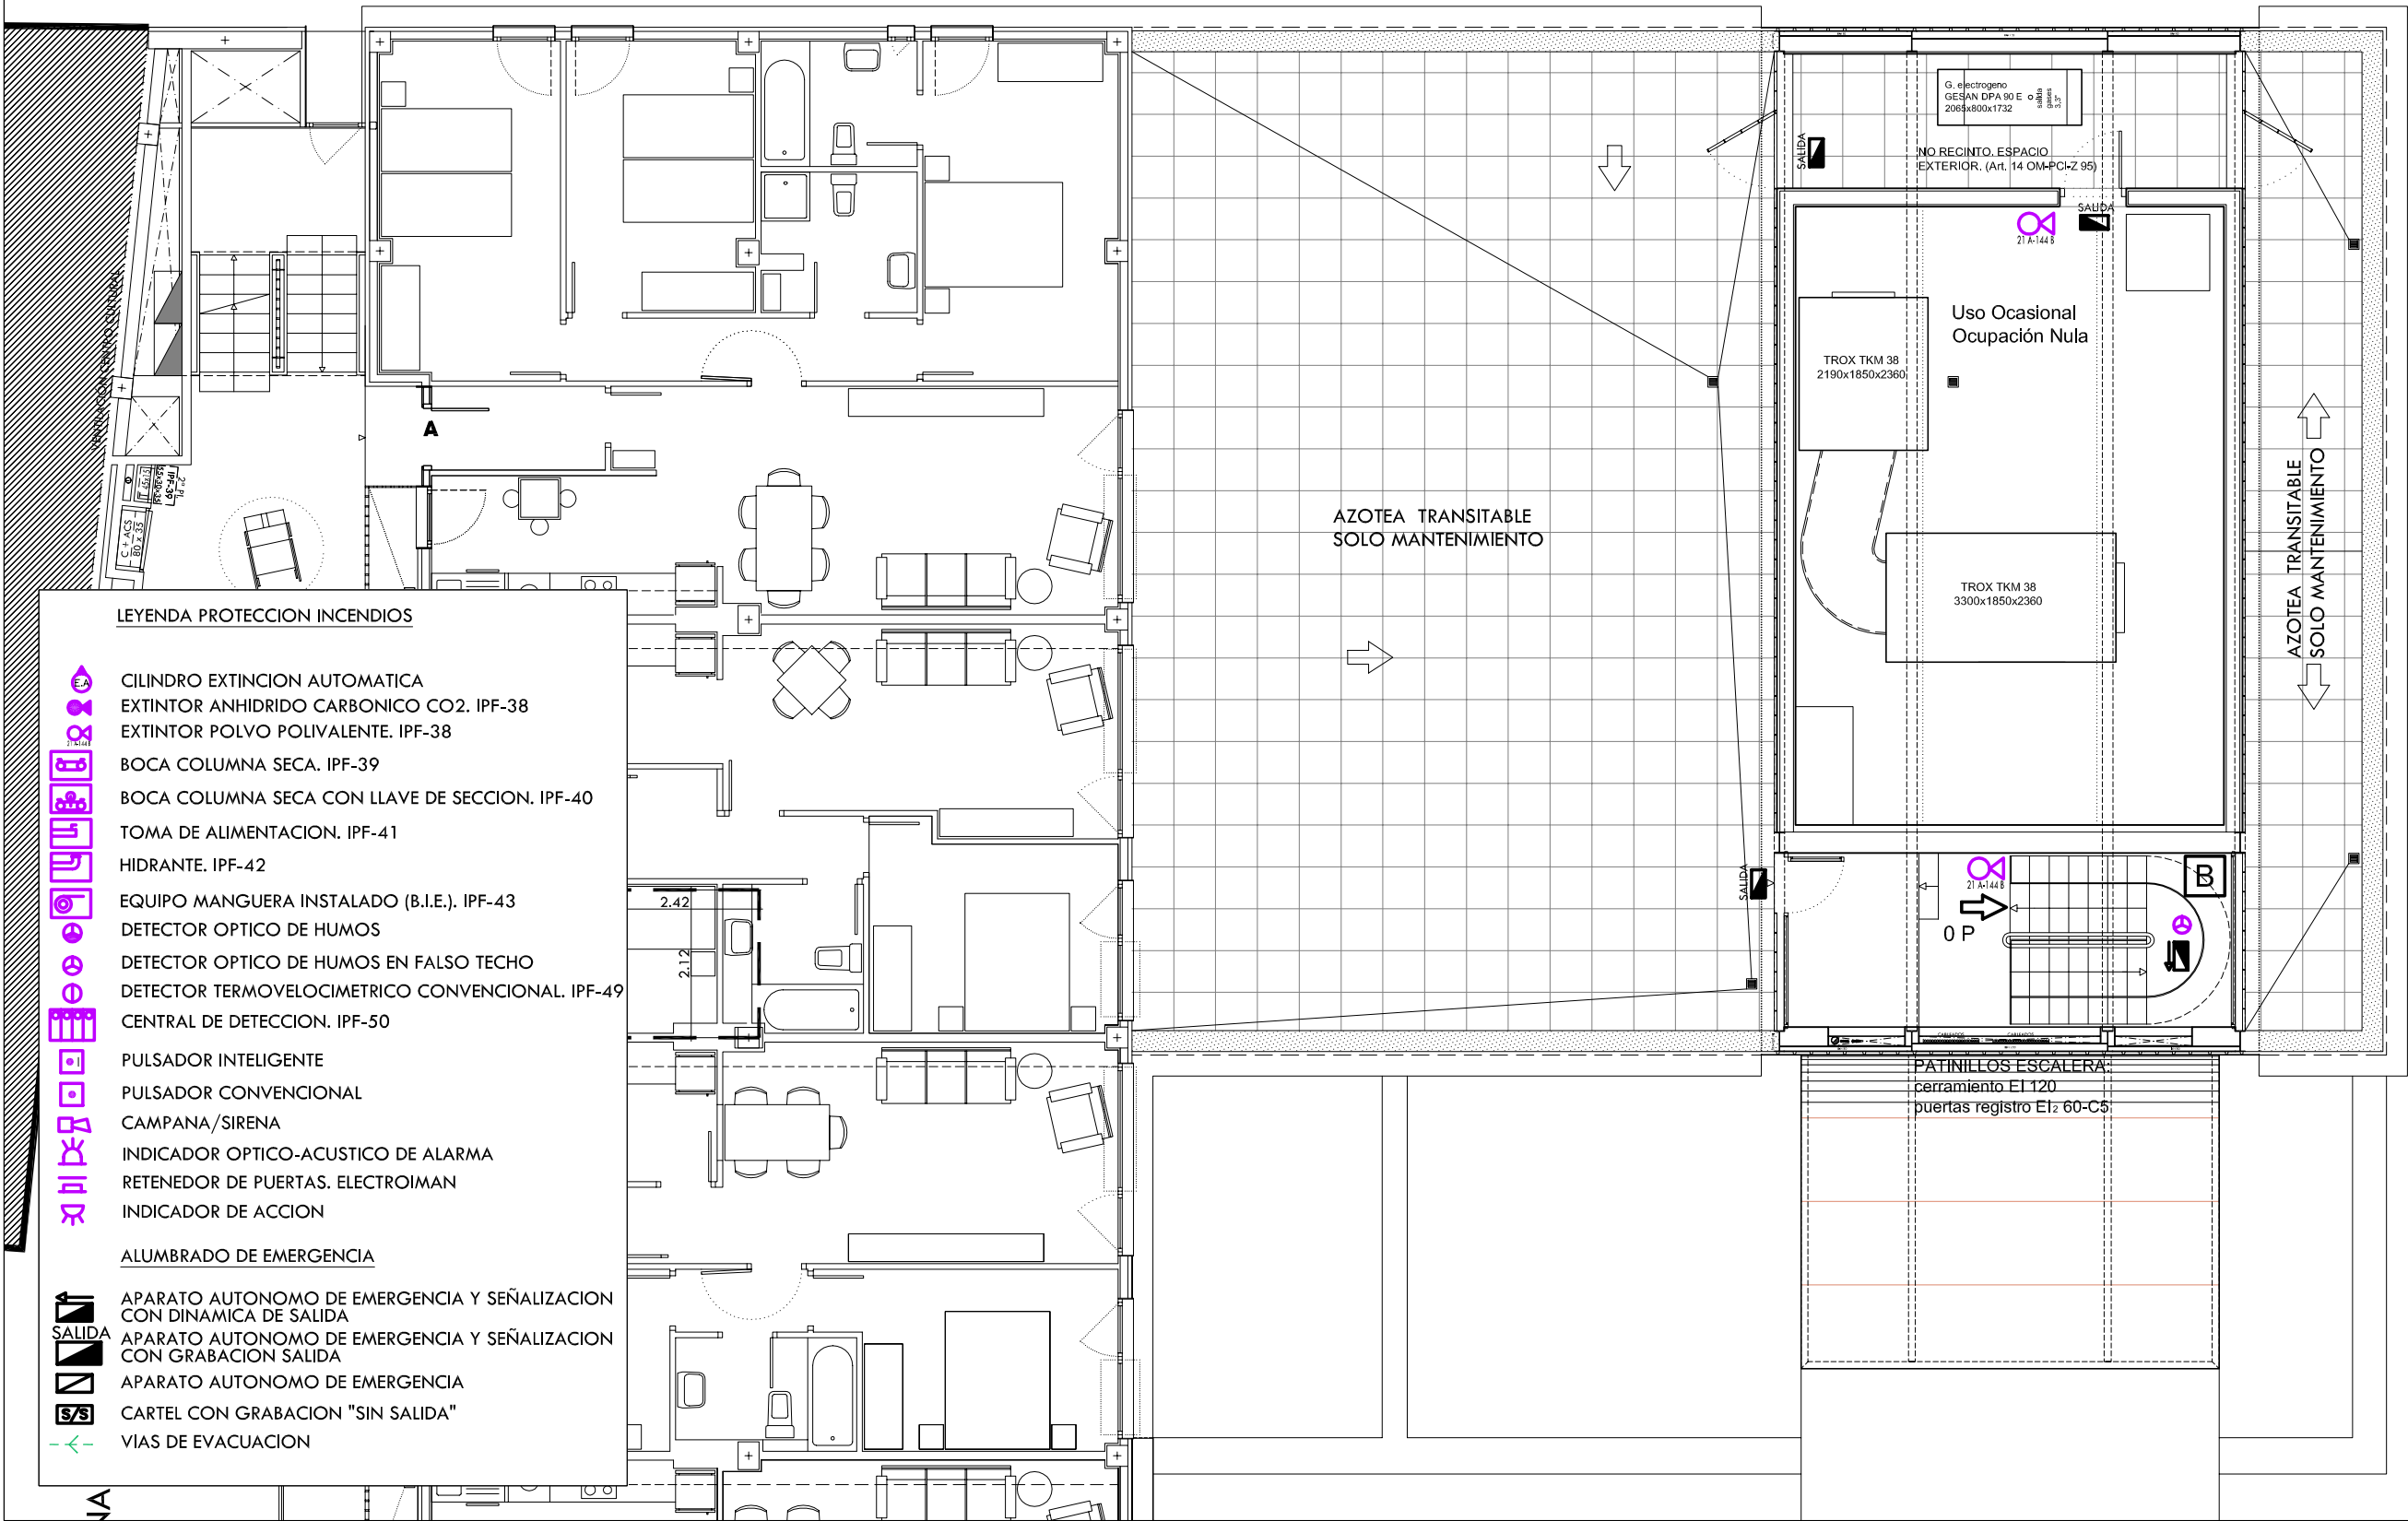

LEYENDA PROTECCION INCENDIOS



- CILINDRO EXTINCION AUTOMATICA
- EXTINTOR ANHIDRIDO CARBONICO CO2. IPF-38
- EXTINTOR POLVO POLIVALENTE. IPF-38
- BOCA COLUMNA SECA. IPF-39
- BOCA COLUMNA SECA CON LLAVE DE SECCION. IPF-40
- TOMA DE ALIMENTACION. IPF-41
- HIDRANTE. IPF-42
- EQUIPO MANGUERA INSTALADO (B.I.E.). IPF-43
- DETECTOR OPTICO DE HUMOS
- DETECTOR OPTICO DE HUMOS EN FALSO TECHO
- DETECTOR TERMOVELOCIMETRICO CONVENCIONAL. IPF-49
- CENTRAL DE DETECCION. IPF-50
- PULSADOR INTELIGENTE
- PULSADOR CONVENCIONAL
- CAMPANA/SIRENA
- INDICADOR OPTICO-ACUSTICO DE ALARMA
- RETENEDOR DE PUERTAS. ELECTROIMAN
- INDICADOR DE ACCION
- ALUMBRADO DE EMERGENCIA
- APARATO AUTONOMO DE EMERGENCIA Y SEÑALIZACION CON DINAMICA DE SALIDA
- APARATO AUTONOMO DE EMERGENCIA Y SEÑALIZACION CON GRABACION SALIDA
- APARATO AUTONOMO DE EMERGENCIA
- CARTEL CON GRABACION "SIN SALIDA"
- VIAS DE EVACUACION