



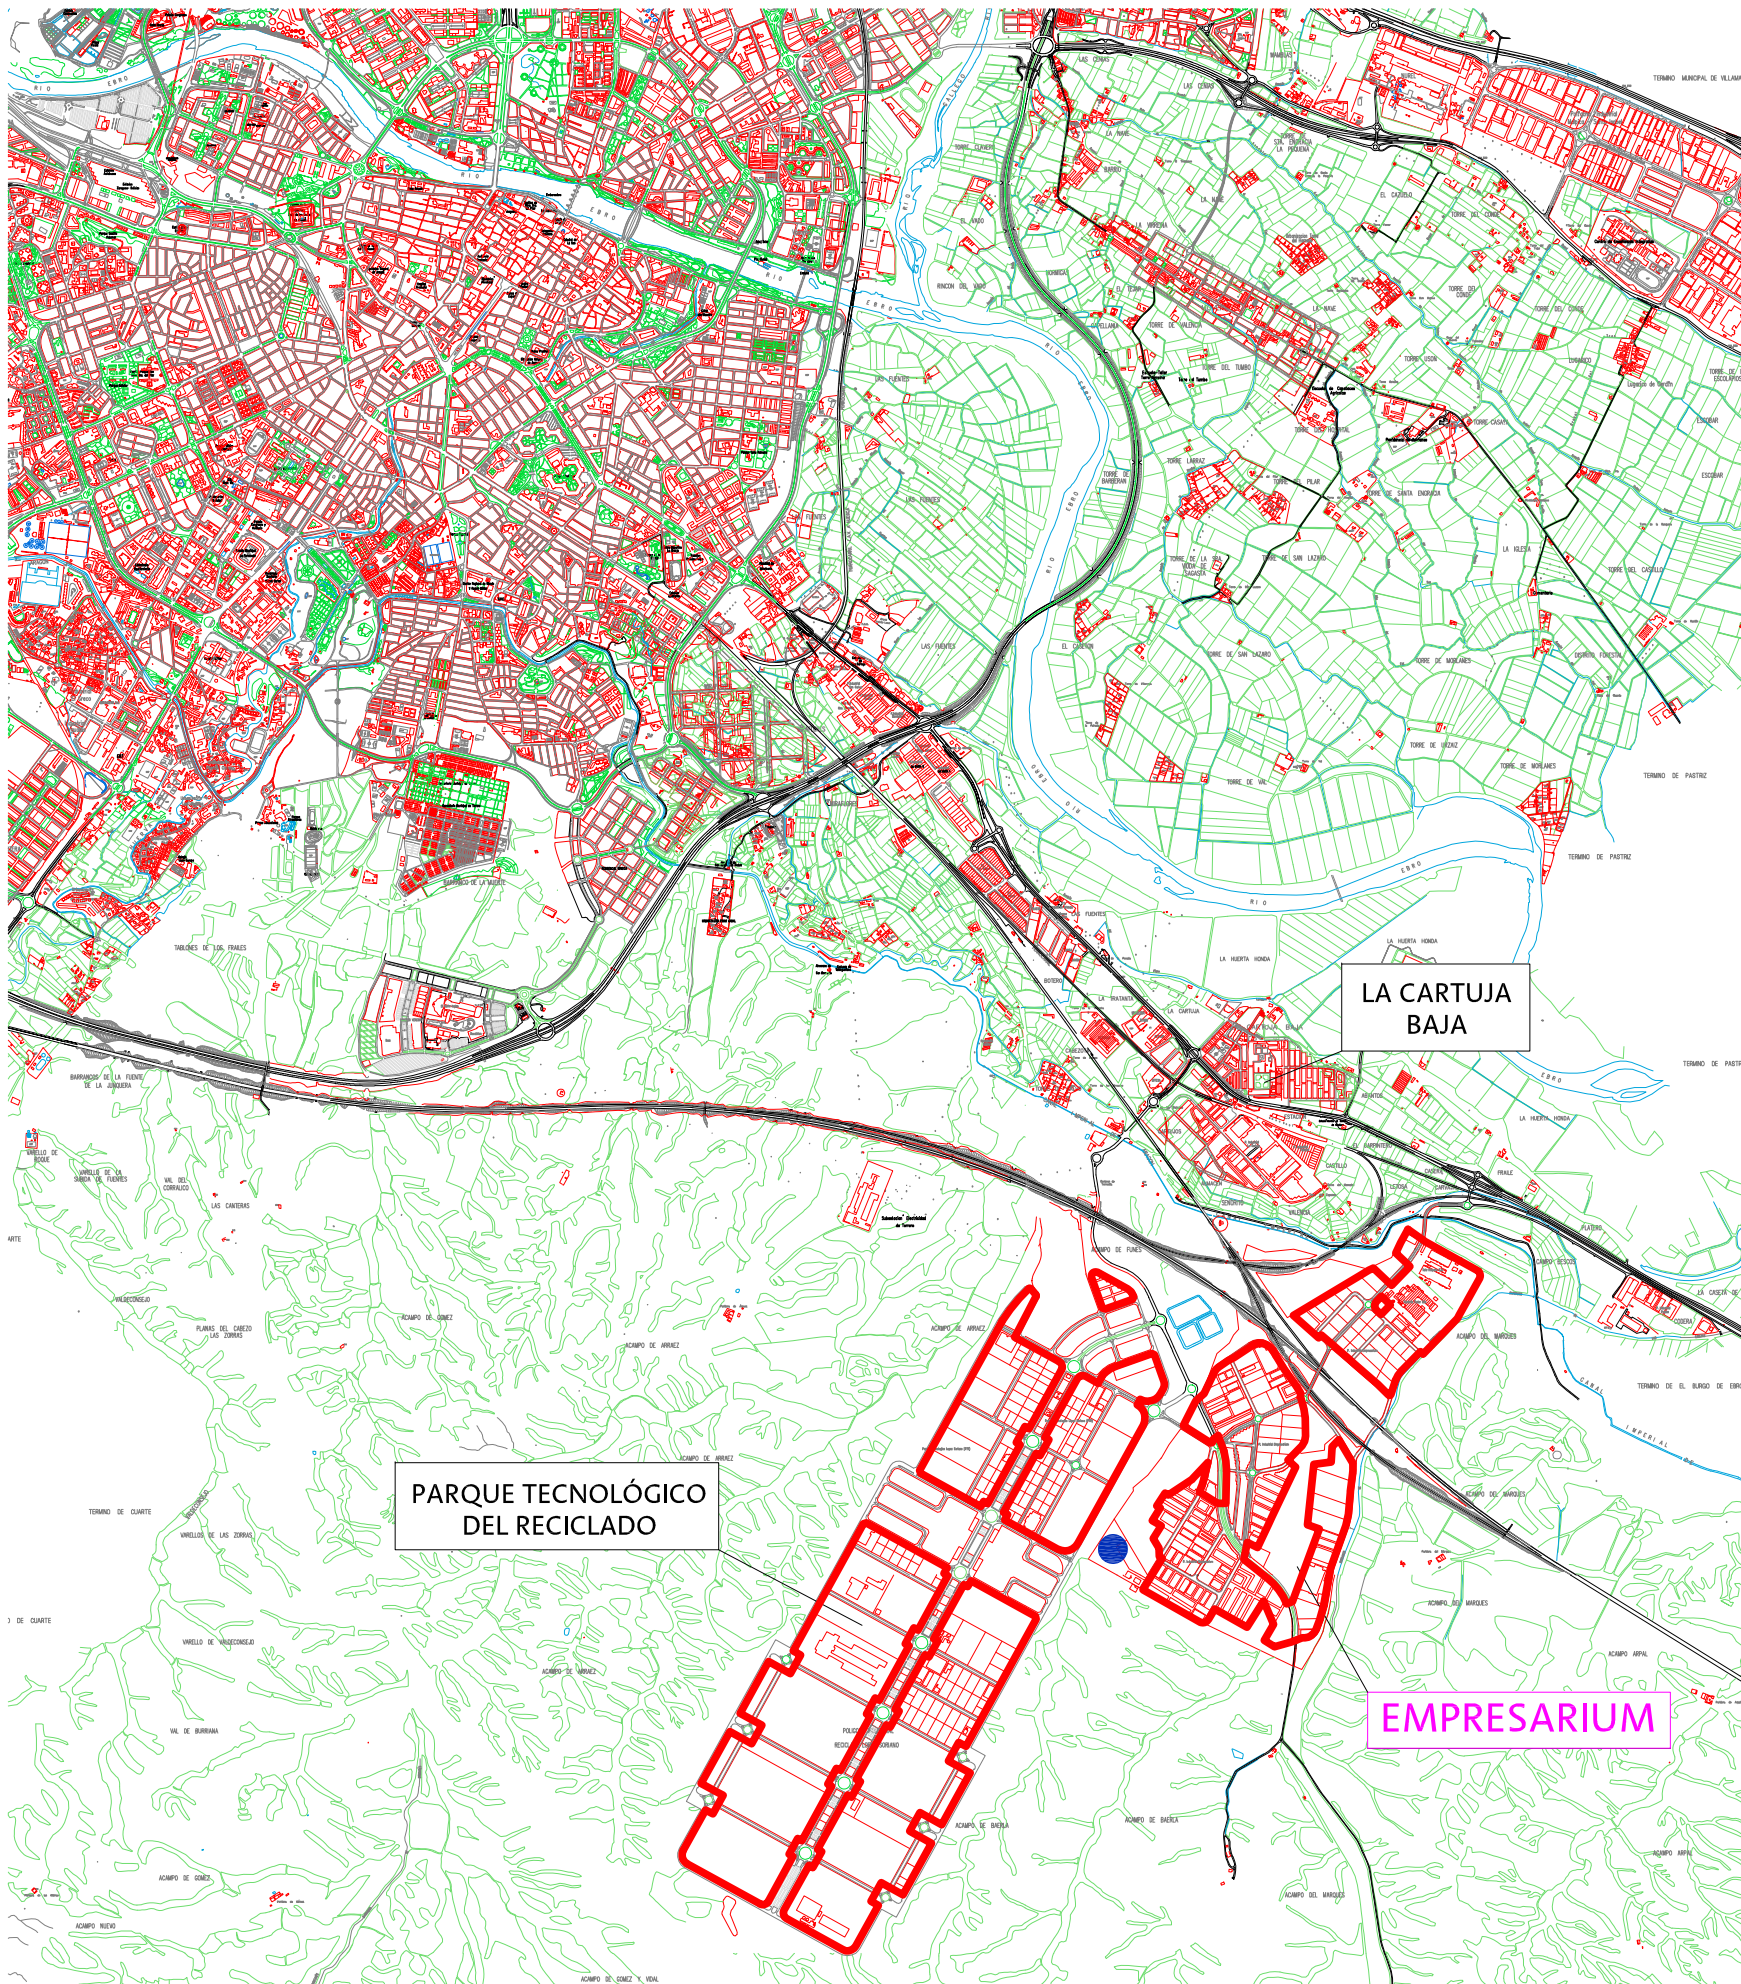

SITUACION
Escala= 1/50.000

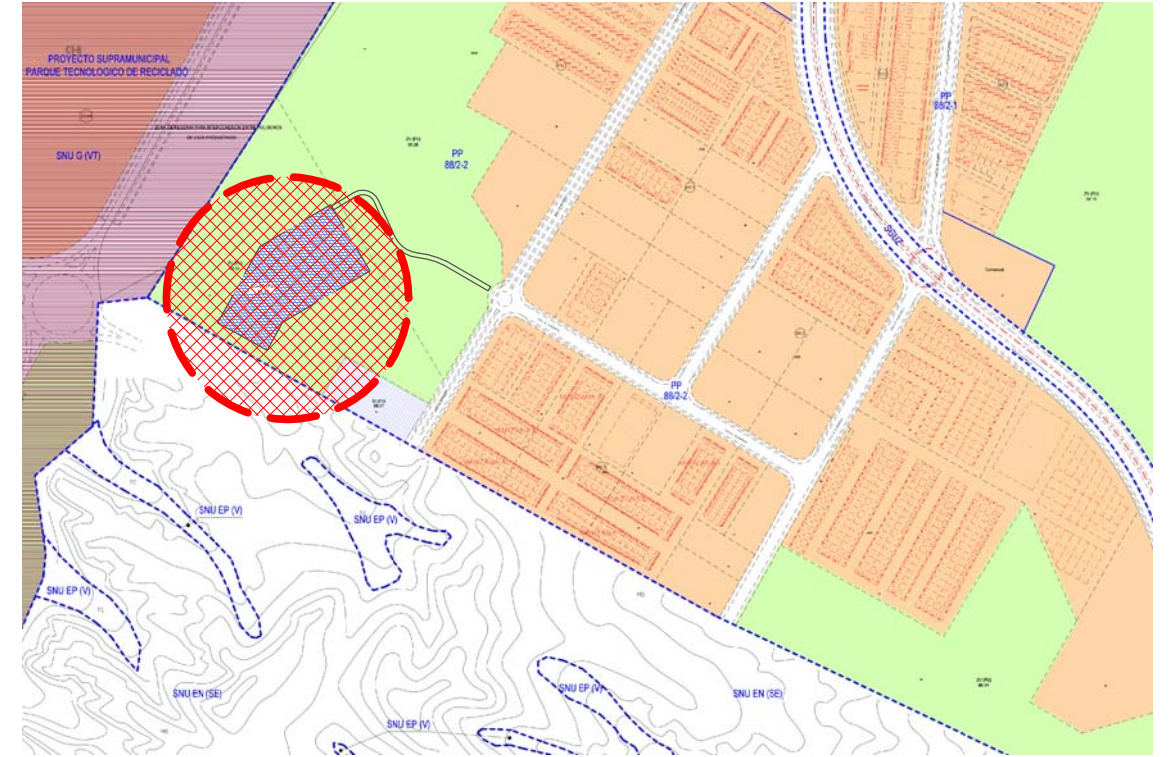

EMPLAZAMIENTO
Escala= 1/10.000



Zaragoza

AYUNTAMIENTO

GERENCIA DE URBANISMO

DIRECCIÓN DE ARQUITECTURA

OFICINA TÉCNICA DE ARQUITECTURA


**PROYECTO BÁSICO DE COMPLEJO MUNICIPAL DE PROTECCIÓN ANIMAL
PRIMERA FASE**


PLANO:

SITUACION Y EMPLAZAMIENTO

O-1

ARQUITECTO :	TEC. GRADO SUP.:	ESCALA:	REM:
	MANUEL ESCUDERO	1/50.000 1/10.000	
FERNANDO FERNÁNDEZ LÁZARO	CÓDIGO: 16-006 CRT	FECHA:	
	COMPLEJO PROTECCION ANIMAL E-1	MAYO 2016	

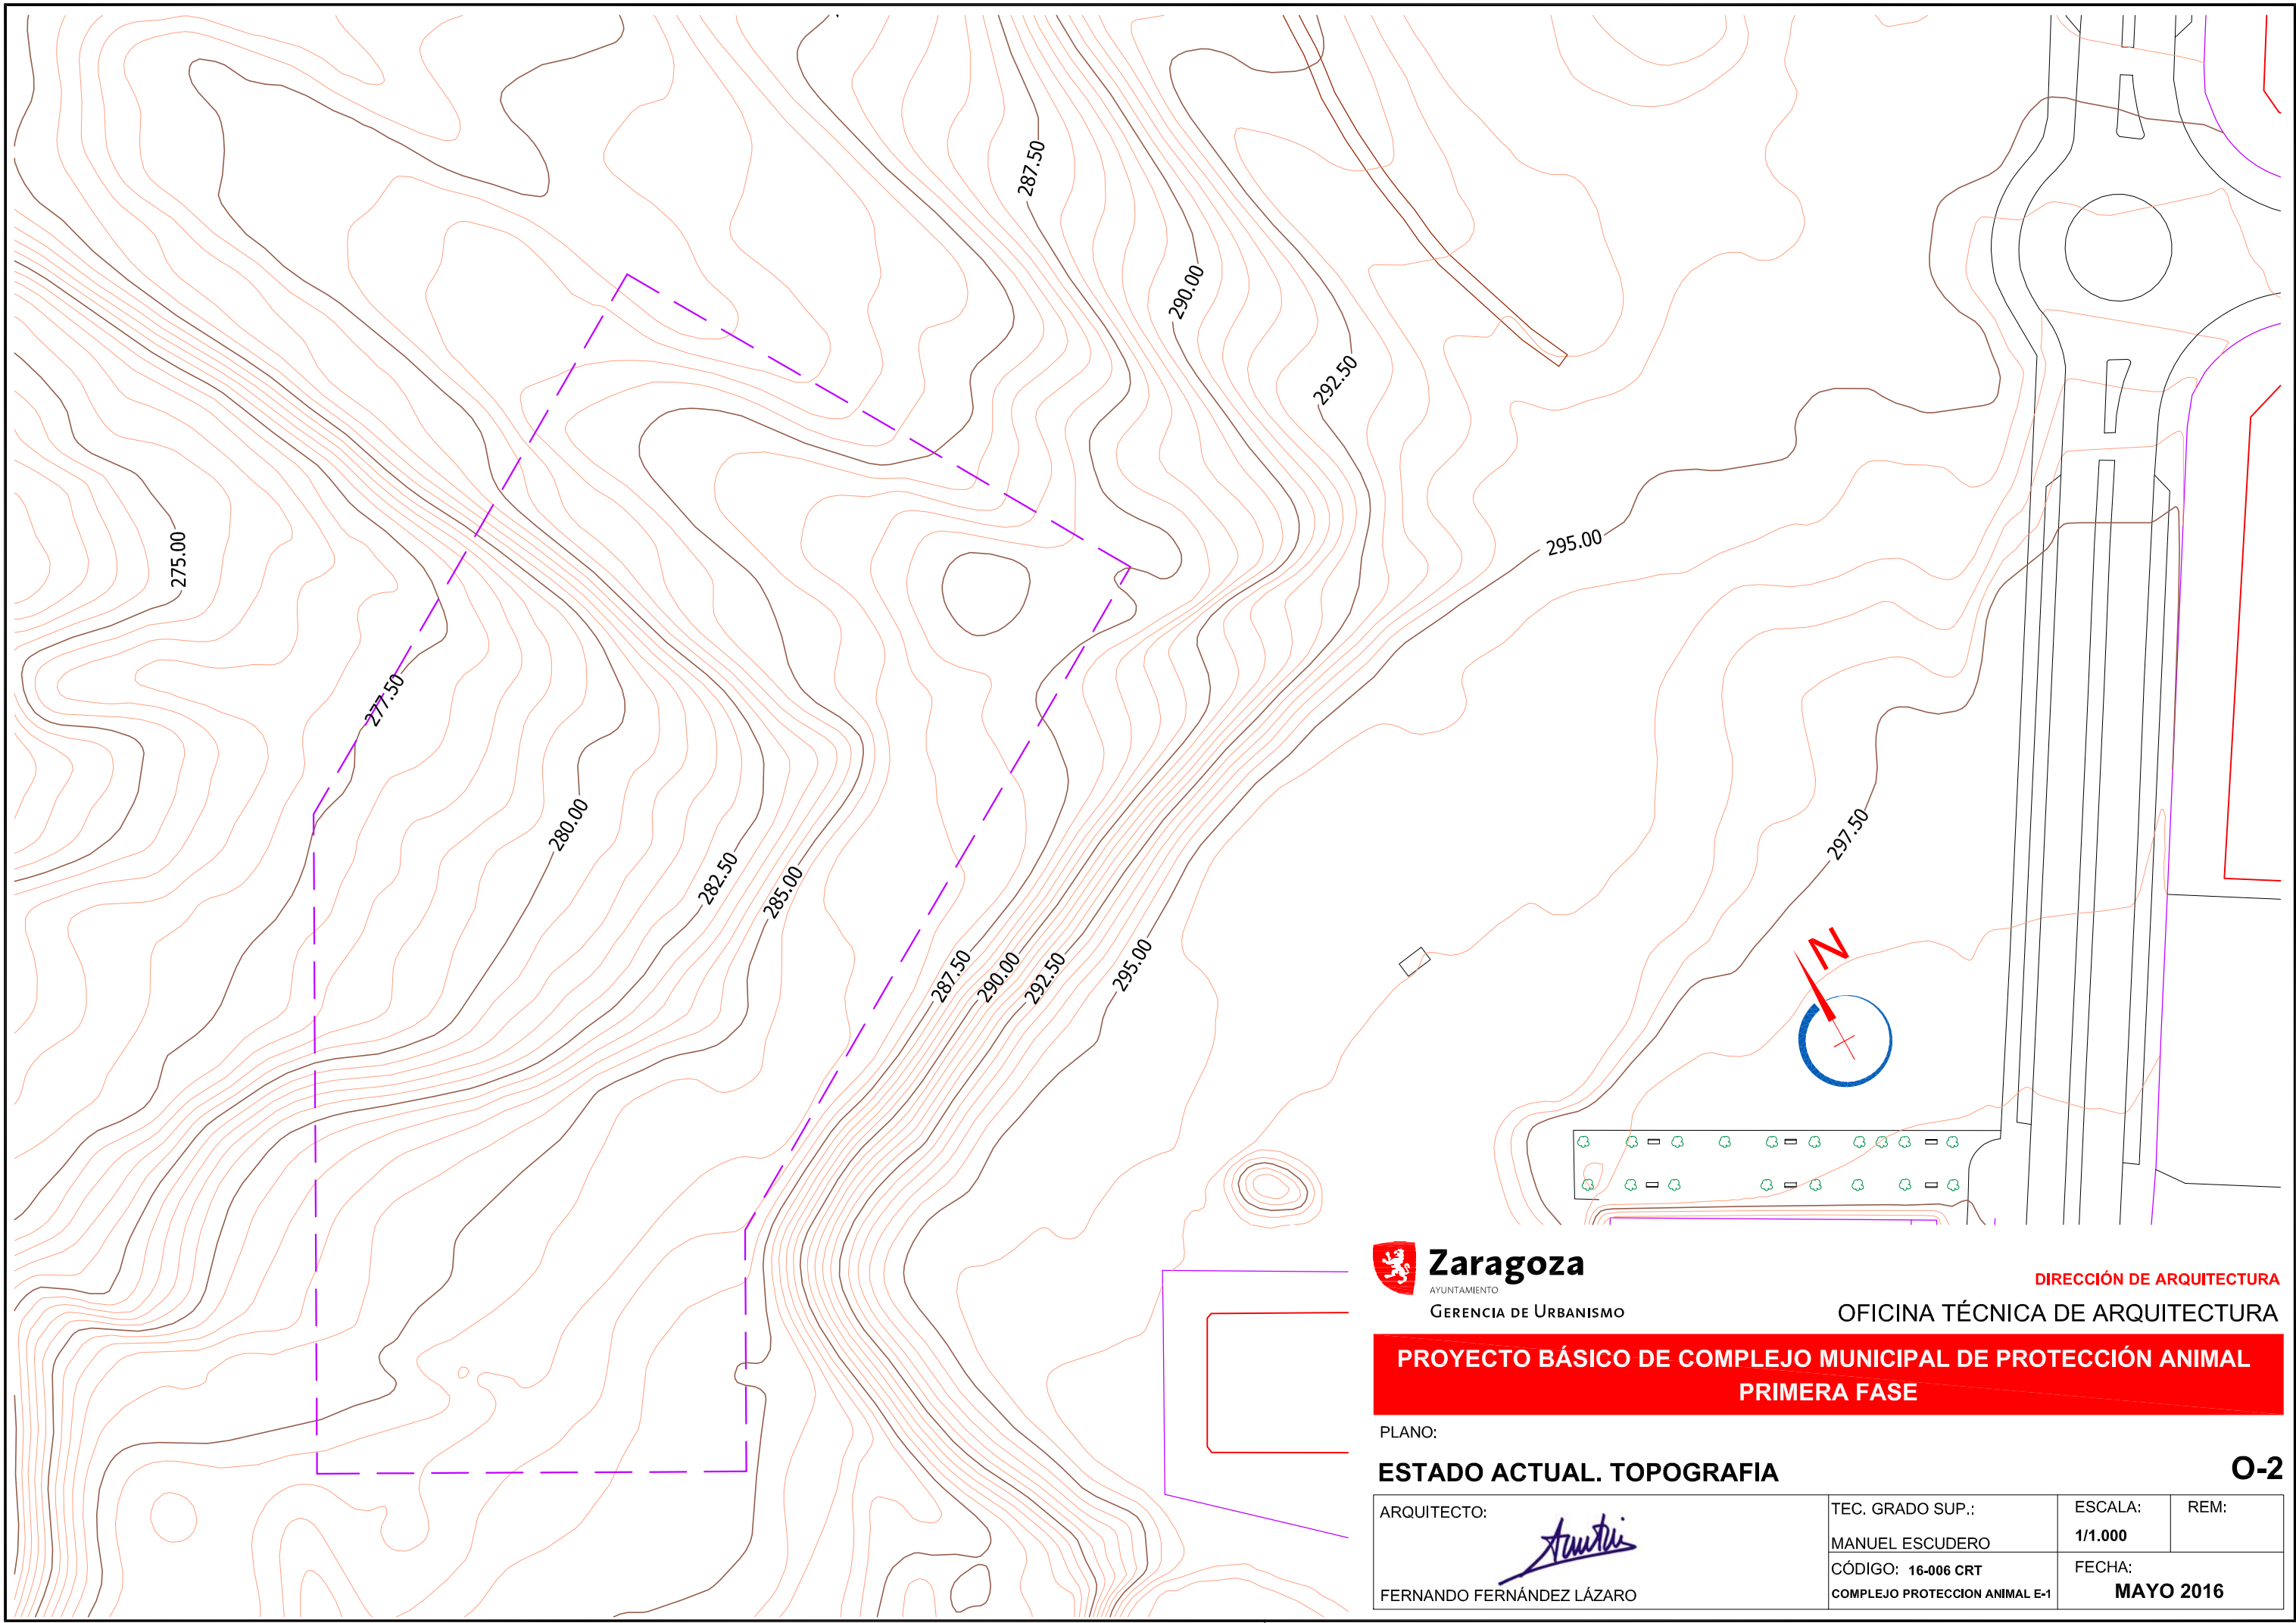

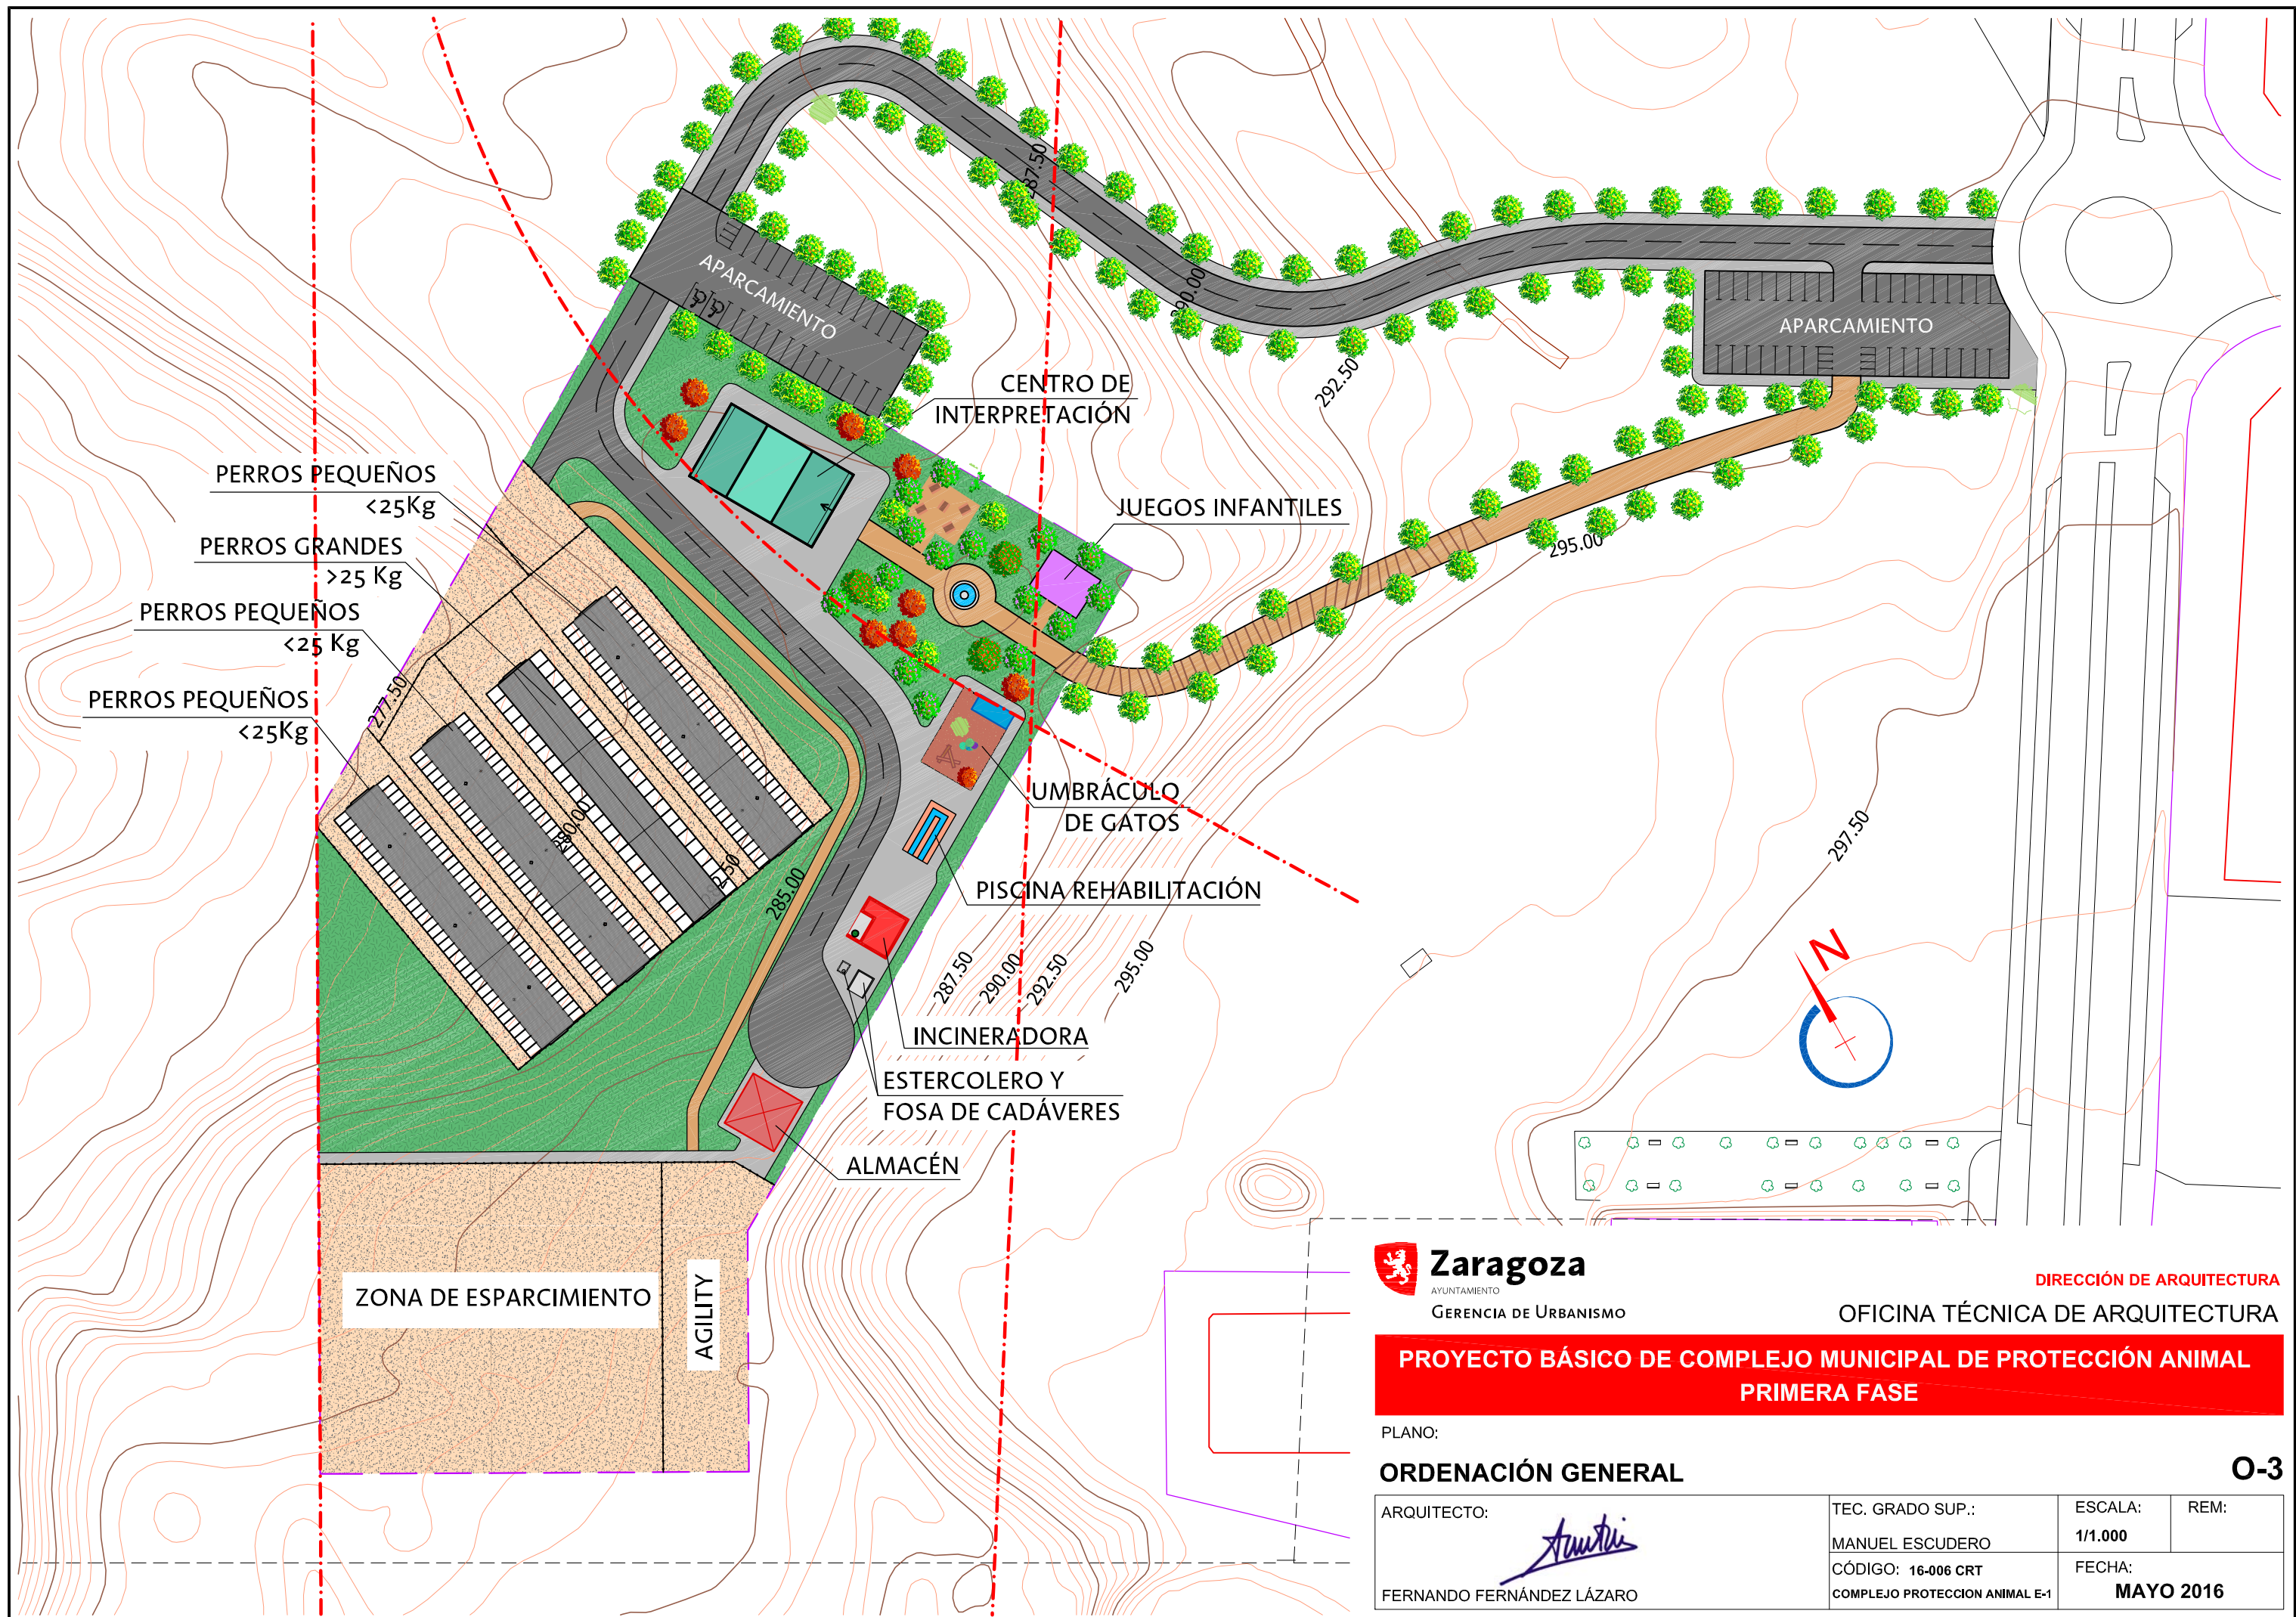

Zaragoza
AYUNTAMIENTO

GERENCIA DE URBANISMO

DIRECCIÓN DE ARQUITECTURA

OFICINA TÉCNICA DE ARQUITECTURA

**PROYECTO BÁSICO DE COMPLEJO MUNICIPAL DE PROTECCIÓN ANIMAL
PRIMERA FASE**

PLANO:

ORDENACIÓN GENERAL

O-3

ARQUITECTO:

FERNANDO FERNÁNDEZ LÁZARO

TEC. GRADO SUP.:

MANUEL ESCUDERO

CÓDIGO: 16-006 CRT

COMPLEJO PROTECCION ANIMAL E-1


ESCALA:


1/1.000

REM:

FECHA:

MAYO 2016

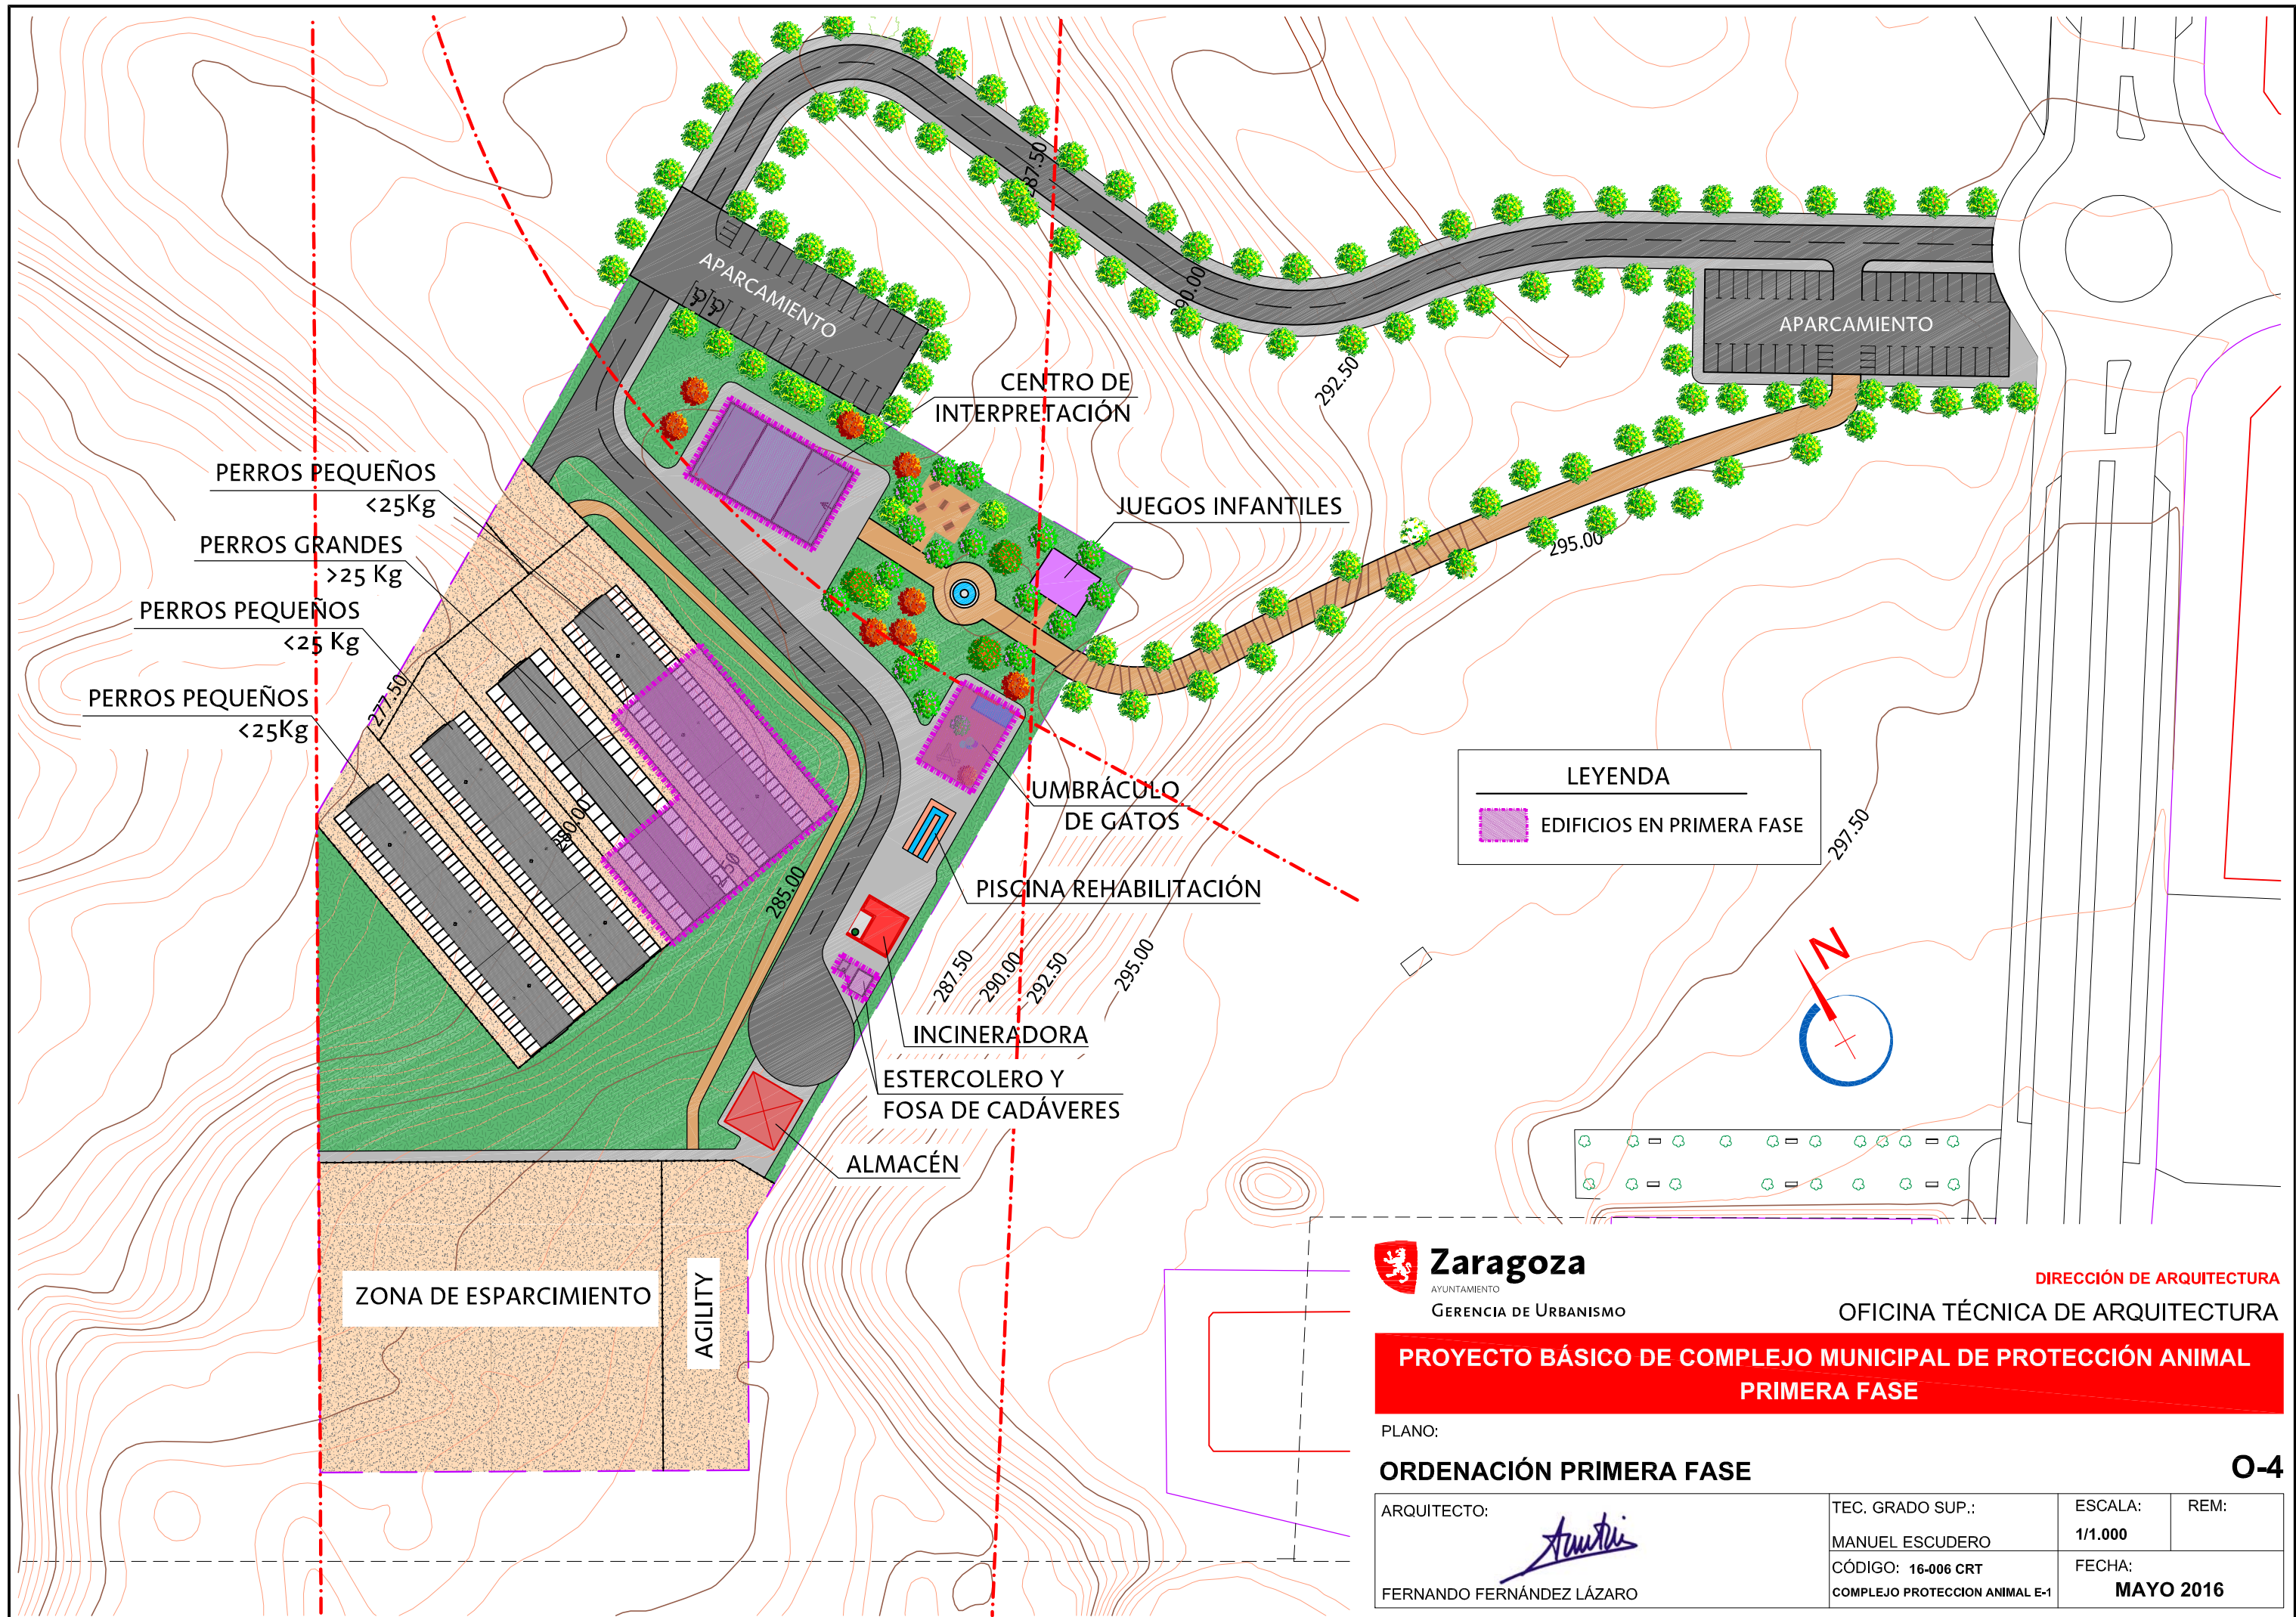

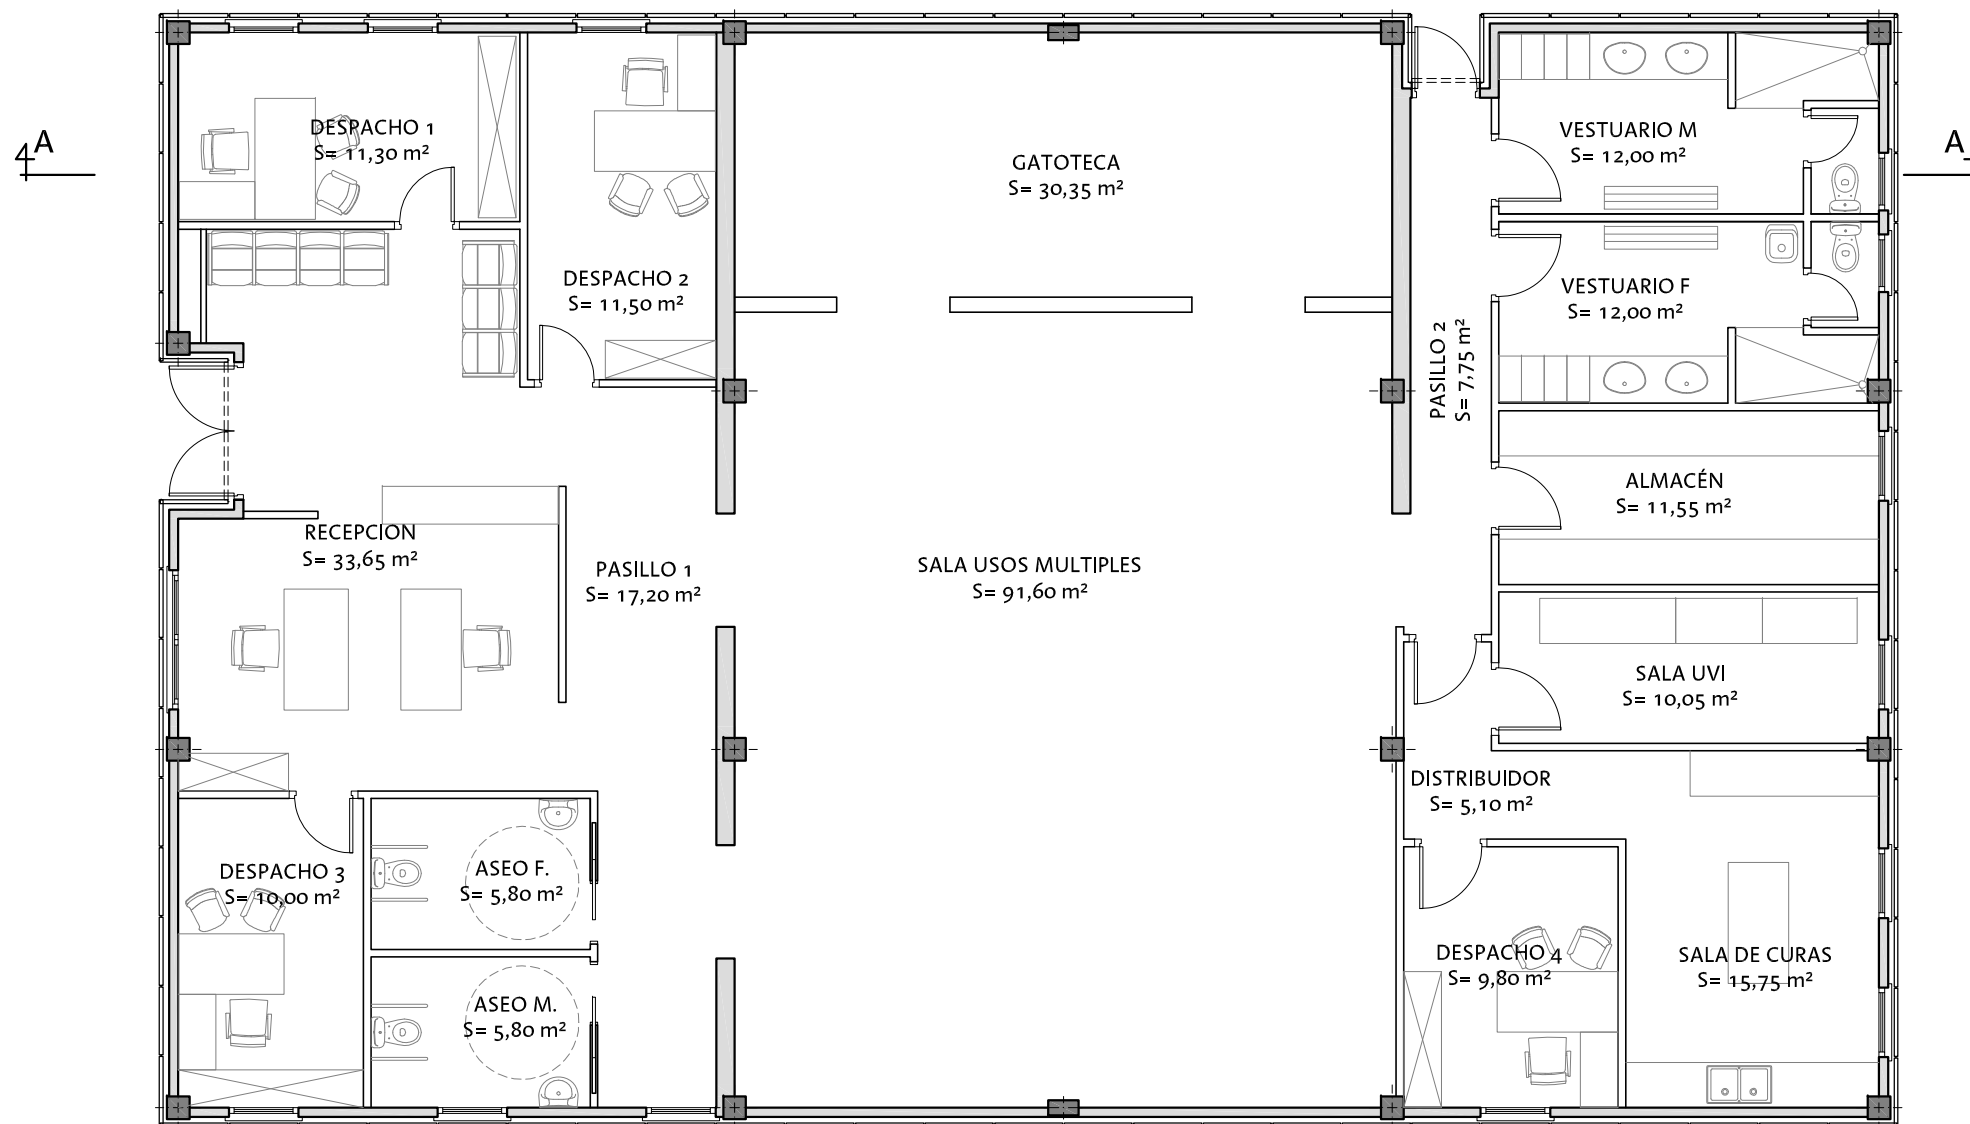

CUADRO DE SUPERFICIES ÚTILES	
RECEPCIÓN	33,65m²
DESPACHO 1	11,30m²
DESPACHO 2	11,50m²
DESPACHO 3	10,00m²
ASEO FEMENINO	5,80m²
ASEO MASCULINO	5,80m²
PASILLO 1	17,20m²
SALA USOS MÚLTIPLES	91,60m²
GATOTECA	30,35m²
PASILLO 2	7,75m²
VESTUARIO MASCULINO	12,00m²
VESTUARIO FEMENINO	12,00m²
ALMACÉN	11,55m²
SALA UVI	10,05m²
DSITRIBUIDOR	5,10m²
DESPACHO 4	9,80m²
SALA DE CURAS	15,75m²
TOTAL SUPERFICIE ÚTIL	301,20m²



DIRECCIÓN DE ARQUITECTURA
OFICINA TÉCNICA DE ARQUITECTURA


PROYECTO BÁSICO DE COMPLEJO MUNICIPAL DE PROTECCIÓN ANIMAL
PRIMERA FASE

PLANO:

CENTRO DE INTERPRETACIÓN. DISTRIBUCIÓN

B-1

ARQUITECTO :  FERNANDO FERNÁNDEZ LÁZARO	TEC. GRADO SUP.: MANUEL ESCUDERO CÓDIGO: 16-006 CRT COMPLEJO PROTECCION ANIMAL E-1	ESCALA: 1/100 FECHA: MAYO 2016	REM:
--	---	---	------

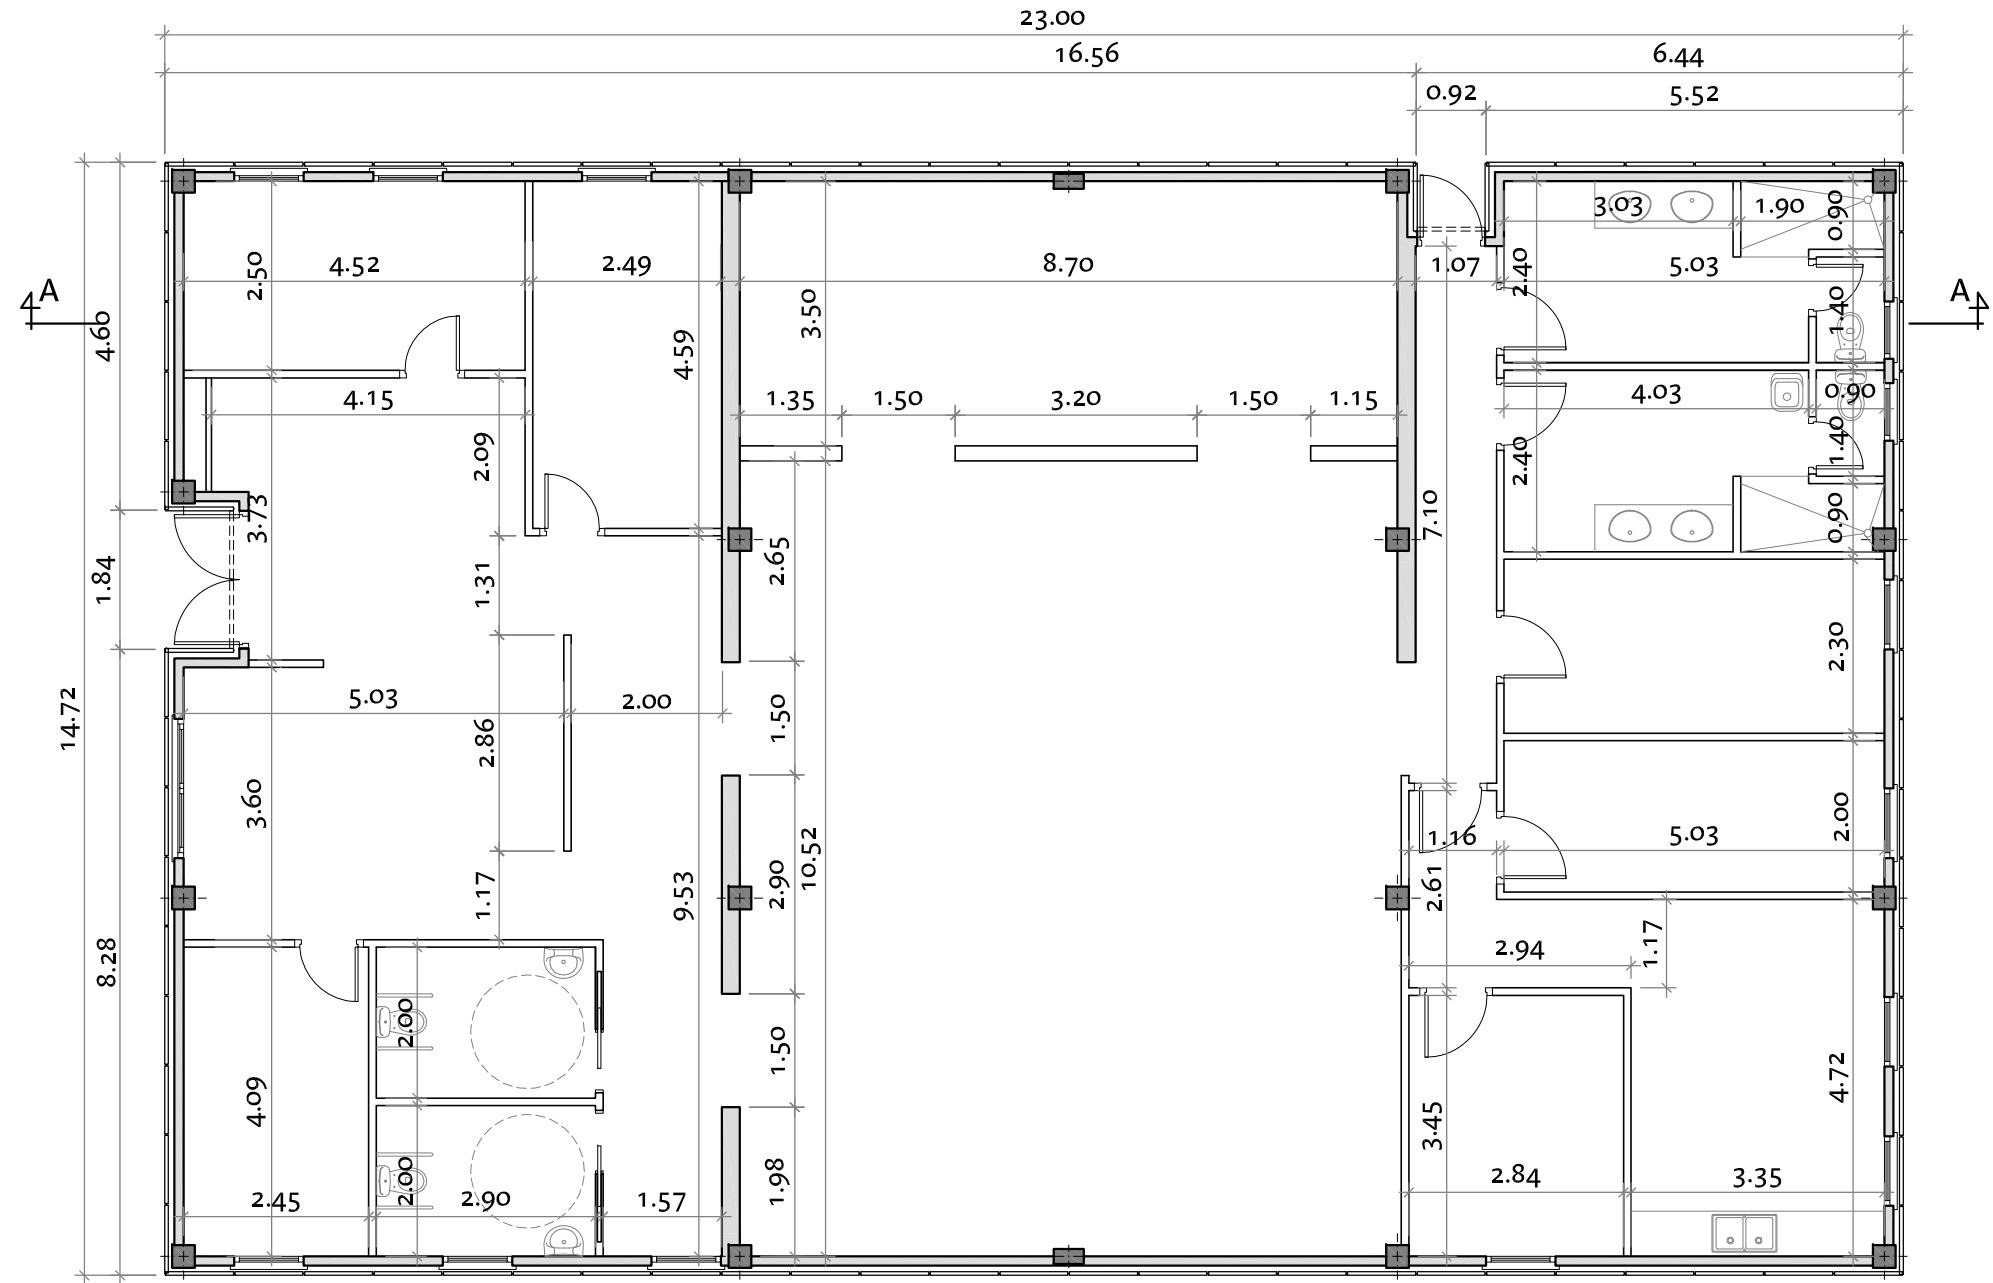

**PROYECTO BÁSICO DE COMPLEJO MUNICIPAL DE PROTECCIÓN ANIMAL
PRIMERA FASE**

PLANO:

CENTRO DE INTERPRETACIÓN. COTAS

B-2

ARQUITECTO :



FERNANDO FERNÁNDEZ LÁZARO

TEC. GRADO SUP.:

MANUEL ESCUDERO

CÓDIGO: 16-006 CRT

COMPLEJO PROTECCION ANIMAL E-1




ESCALA:

1/100

FECHA:

REM:

MAYO 2016

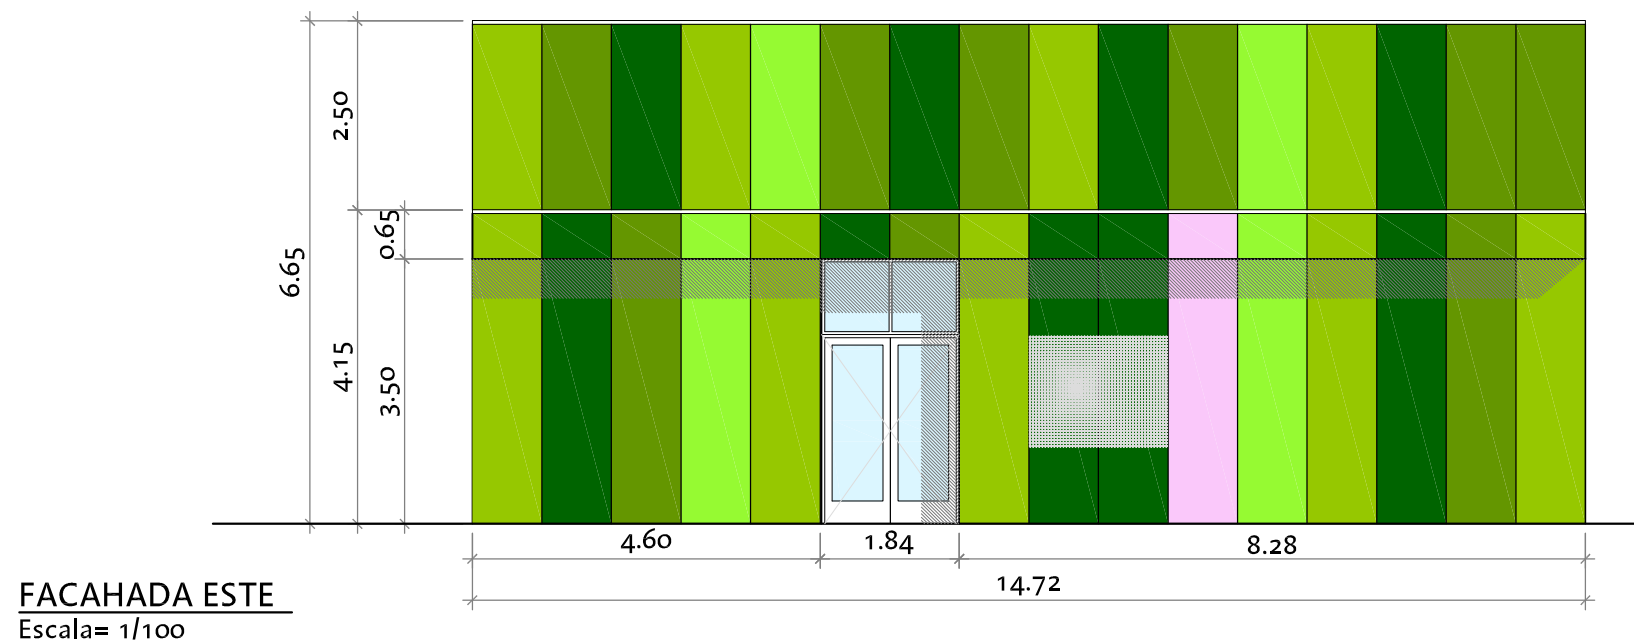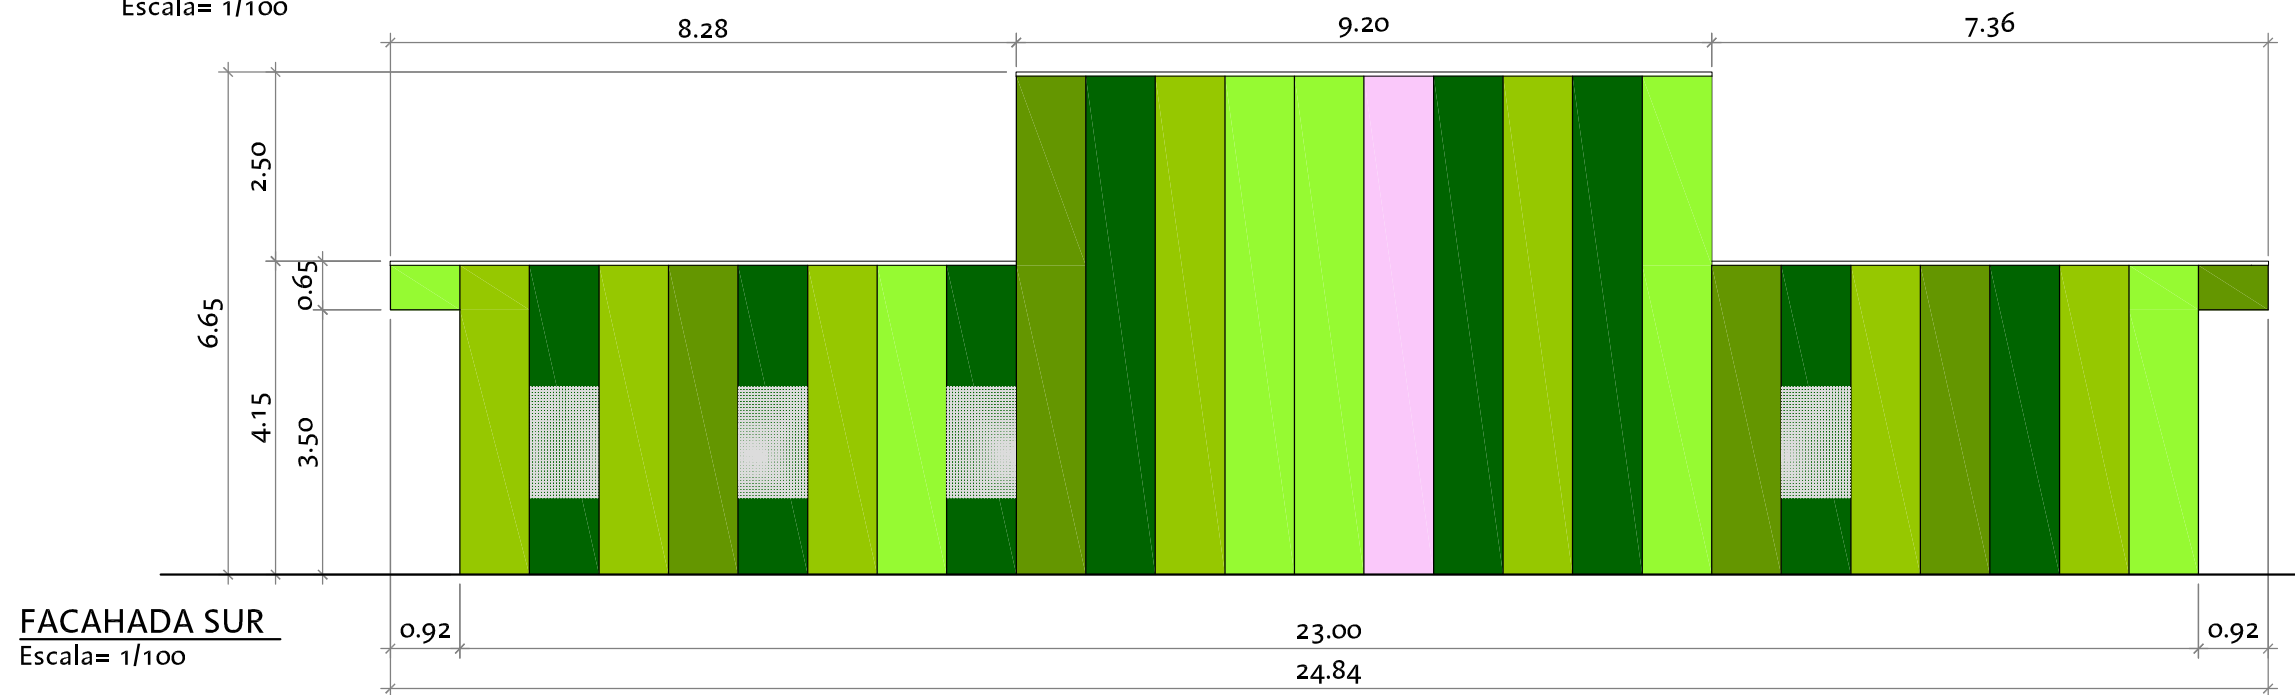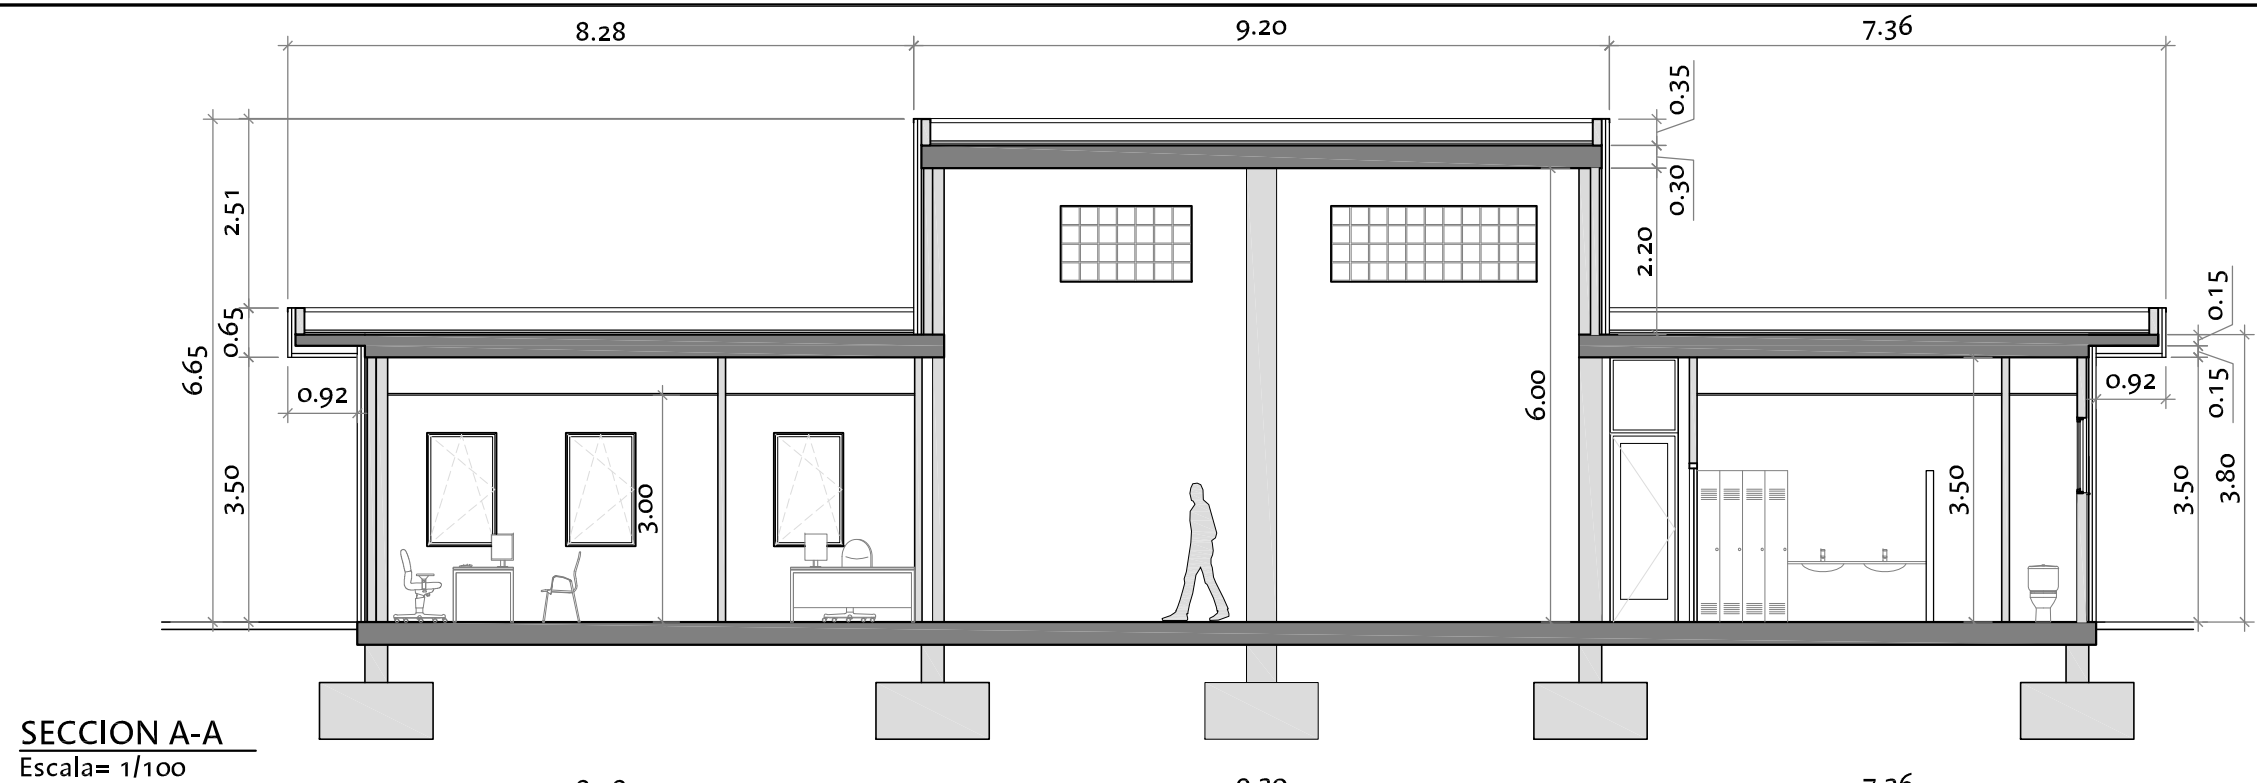


DIRECCIÓN DE ARQUITECTURA
OFICINA TÉCNICA DE ARQUITECTURA

PROYECTO BÁSICO DE COMPLEJO MUNICIPAL DE PROTECCIÓN ANIMAL
PRIMERA FASE

PLANO:

CENTRO DE INTERPRETACIÓN. FACHADAS Y SECCION B-3

ARQUITECTO :	TEC. GRADO SUP.:	ESCALA:	REM:
FERNANDO FERNÁNDEZ LÁZARO	MANUEL ESCUDERO	1/100	
	CÓDIGO: 16-006 CRT	FECHA:	
	COMPLEJO PROTECCION ANIMAL E-1	MAYO 2016	

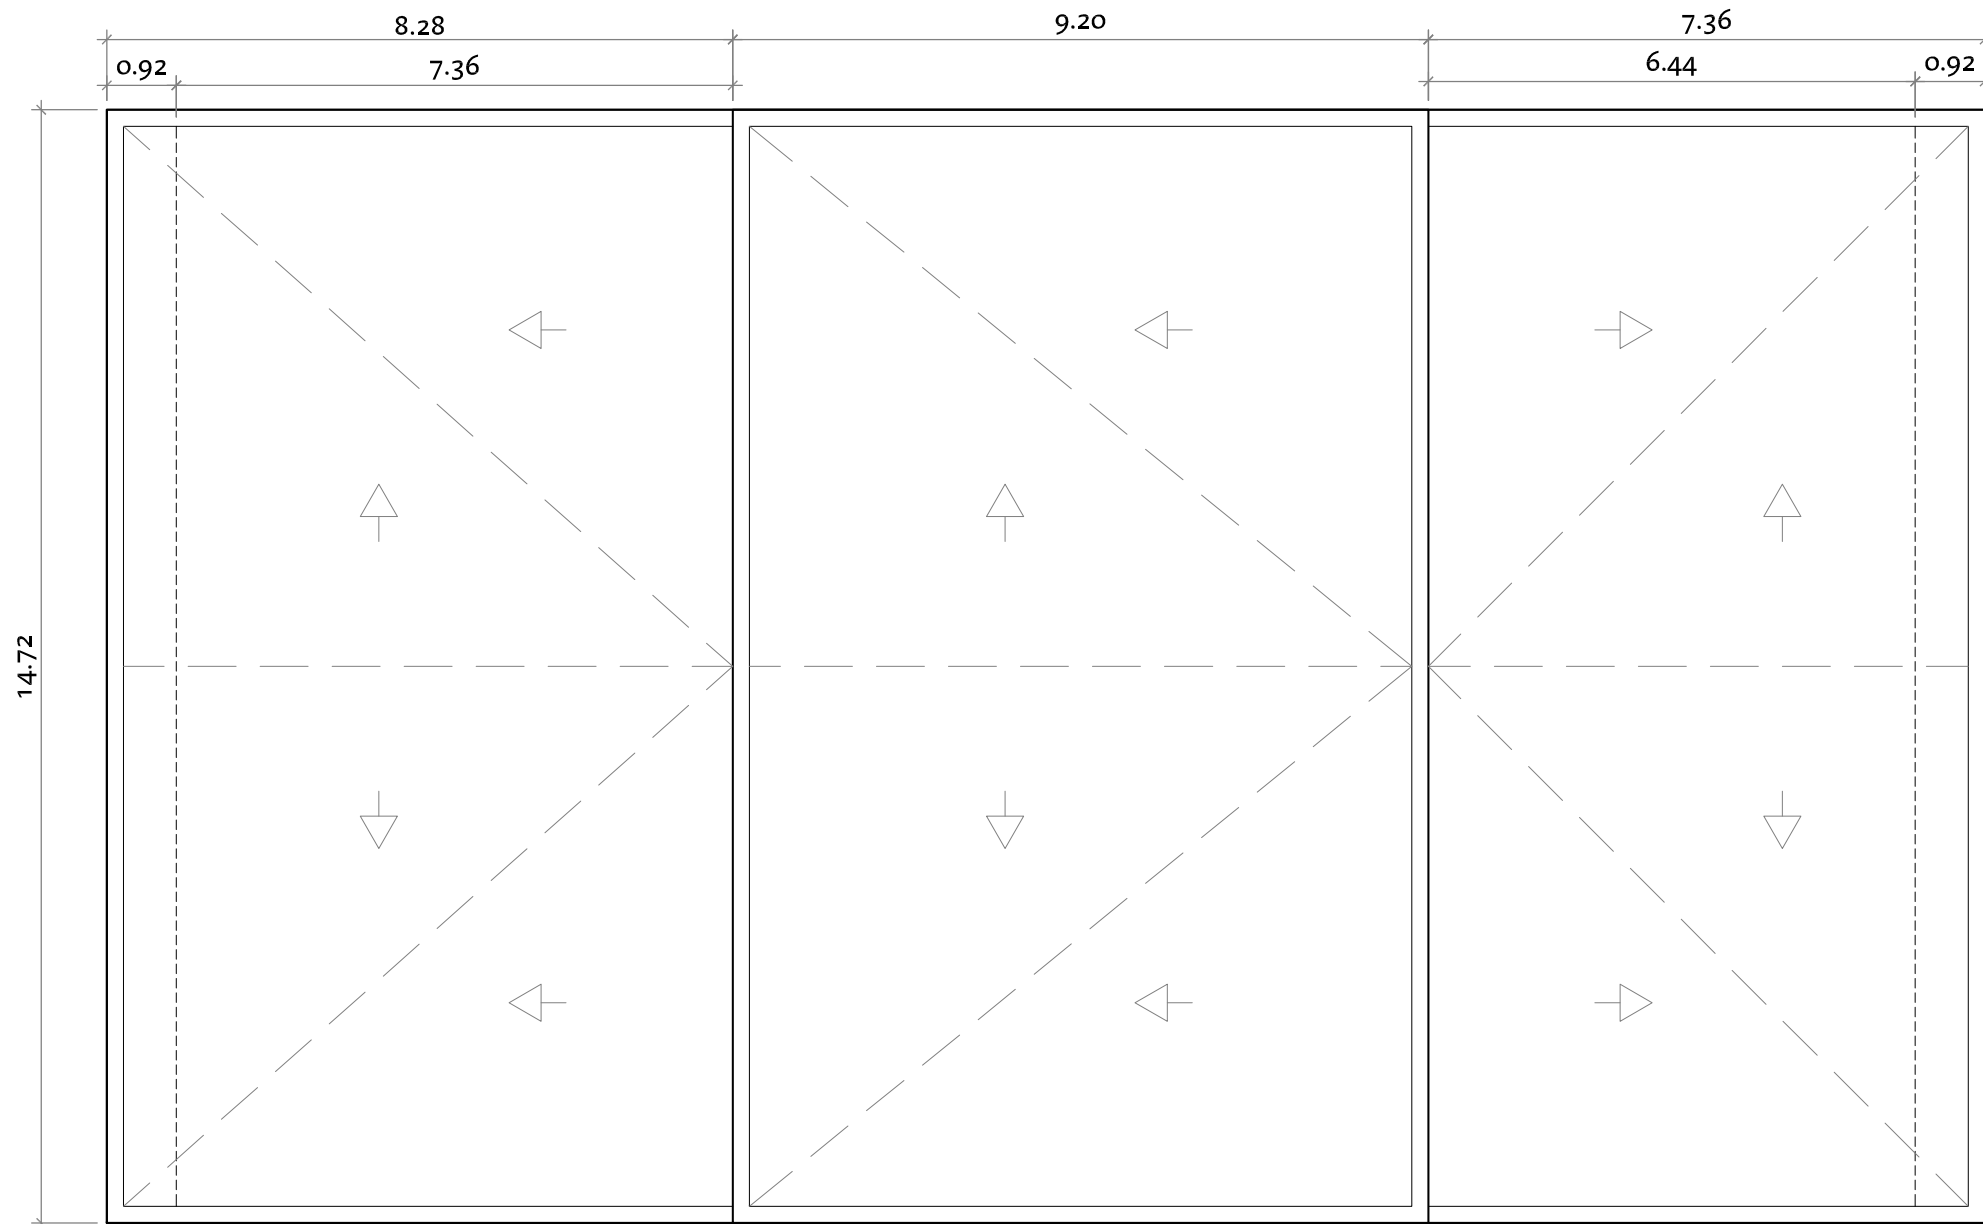

CUBIERTA
Escala= 1/100



Zaragoza

AYUNTAMIENTO

GERENCIA DE URBANISMO

DIRECCIÓN DE ARQUITECTURA

OFICINA TÉCNICA DE ARQUITECTURA


**PROYECTO BÁSICO DE COMPLEJO MUNICIPAL DE PROTECCIÓN ANIMAL
PRIMERA FASE**

PLANO:

CENTRO DE INTERPRETACIÓN. CUBIERTAS

B-4

ARQUITECTO :  FERNANDO FERNÁNDEZ LÁZARO	TEC. GRADO SUP.: MANUEL ESCUDERO	ESCALA: 1/100	REM:
	CÓDIGO: 16-006 CRT COMPLEJO PROTECCION ANIMAL E-1	FECHA: MAYO 2016	

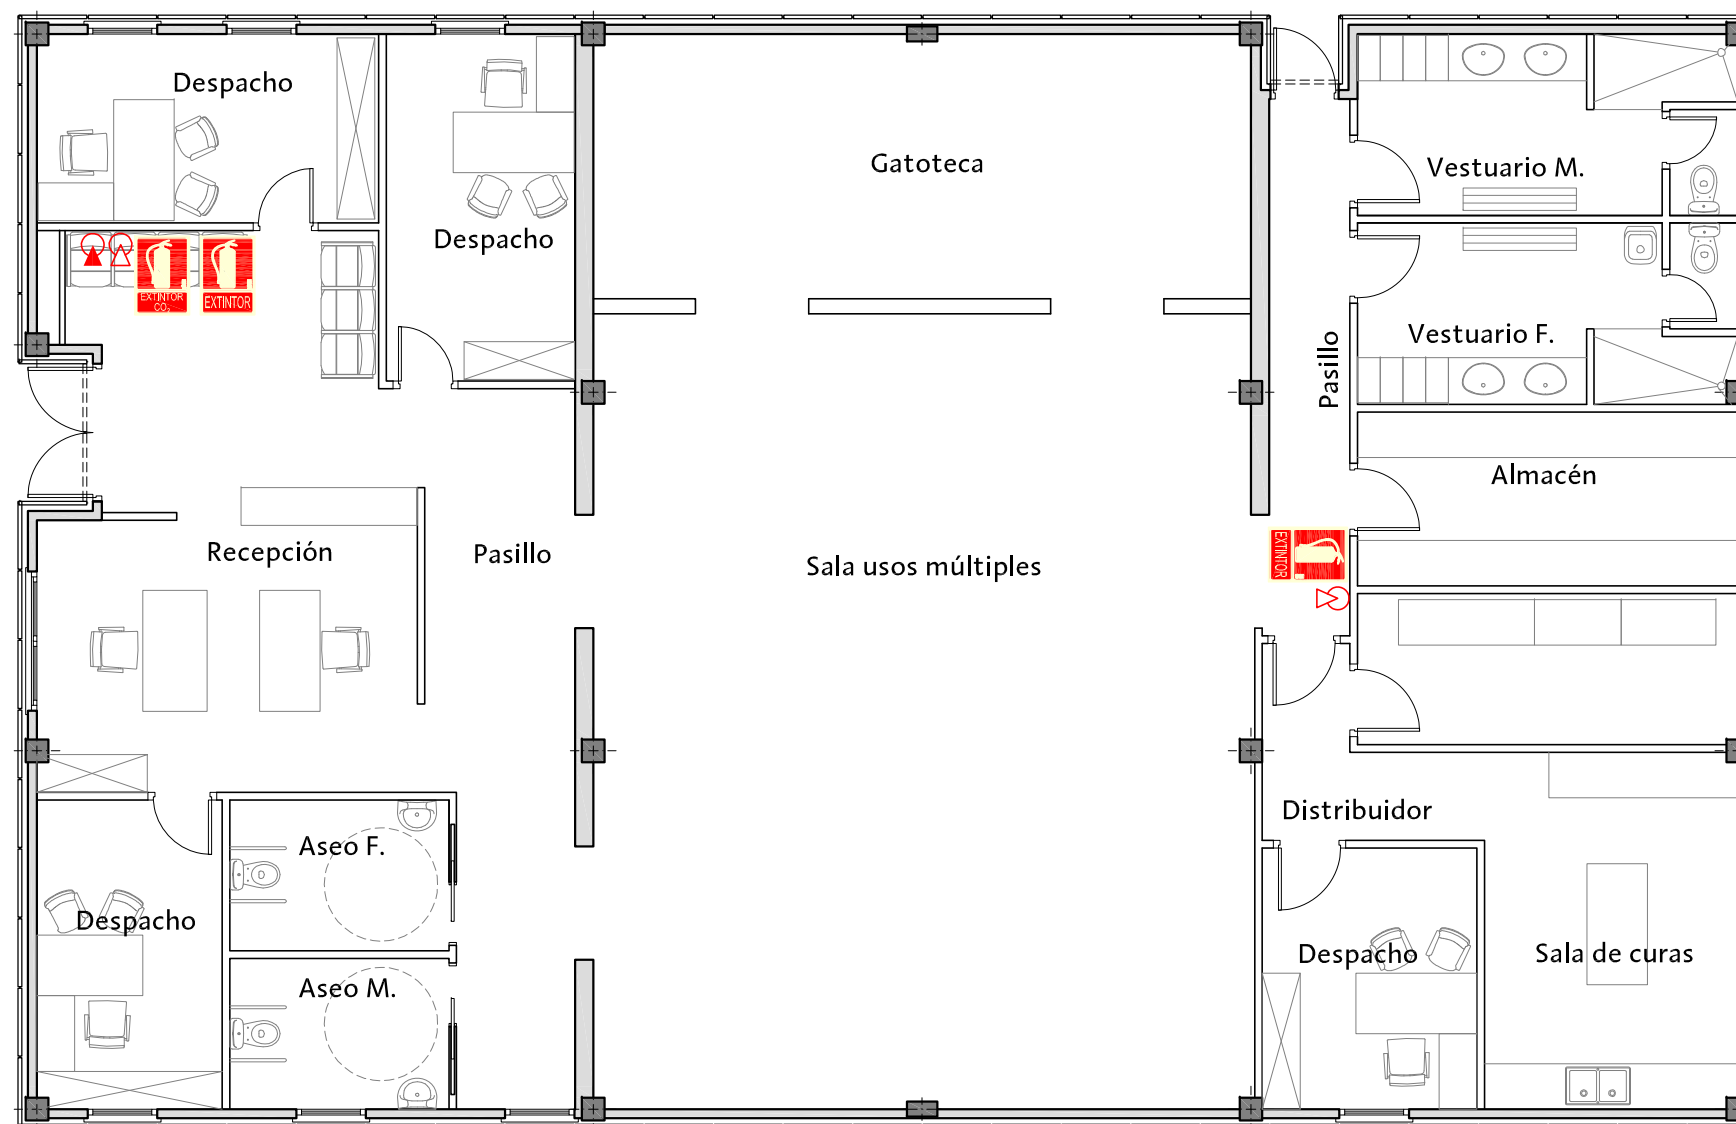

LEYENDA

-  Extintor polvo ABC
-  Extintor CO₂
-  Señalización extintor




DIRECCIÓN DE ARQUITECTURA
OFICINA TÉCNICA DE ARQUITECTURA

PROYECTO BÁSICO DE COMPLEJO MUNICIPAL DE PROTECCIÓN ANIMAL PRIMERA FASE

PLANO:

CENTRO DE INTERPRETACIÓN. PROTECCIÓN CONTRA INCENDIOS **B-5**

ARQUITECTO :  FERNANDO FERNÁNDEZ LÁZARO	TEC. GRADO SUP.: MANUEL ESCUDERO	ESCALA: 1/100	REM:
	CÓDIGO: 16-006 CRT COMPLEJO PROTECCION ANIMAL E-1	FECHA: MAYO 2016	

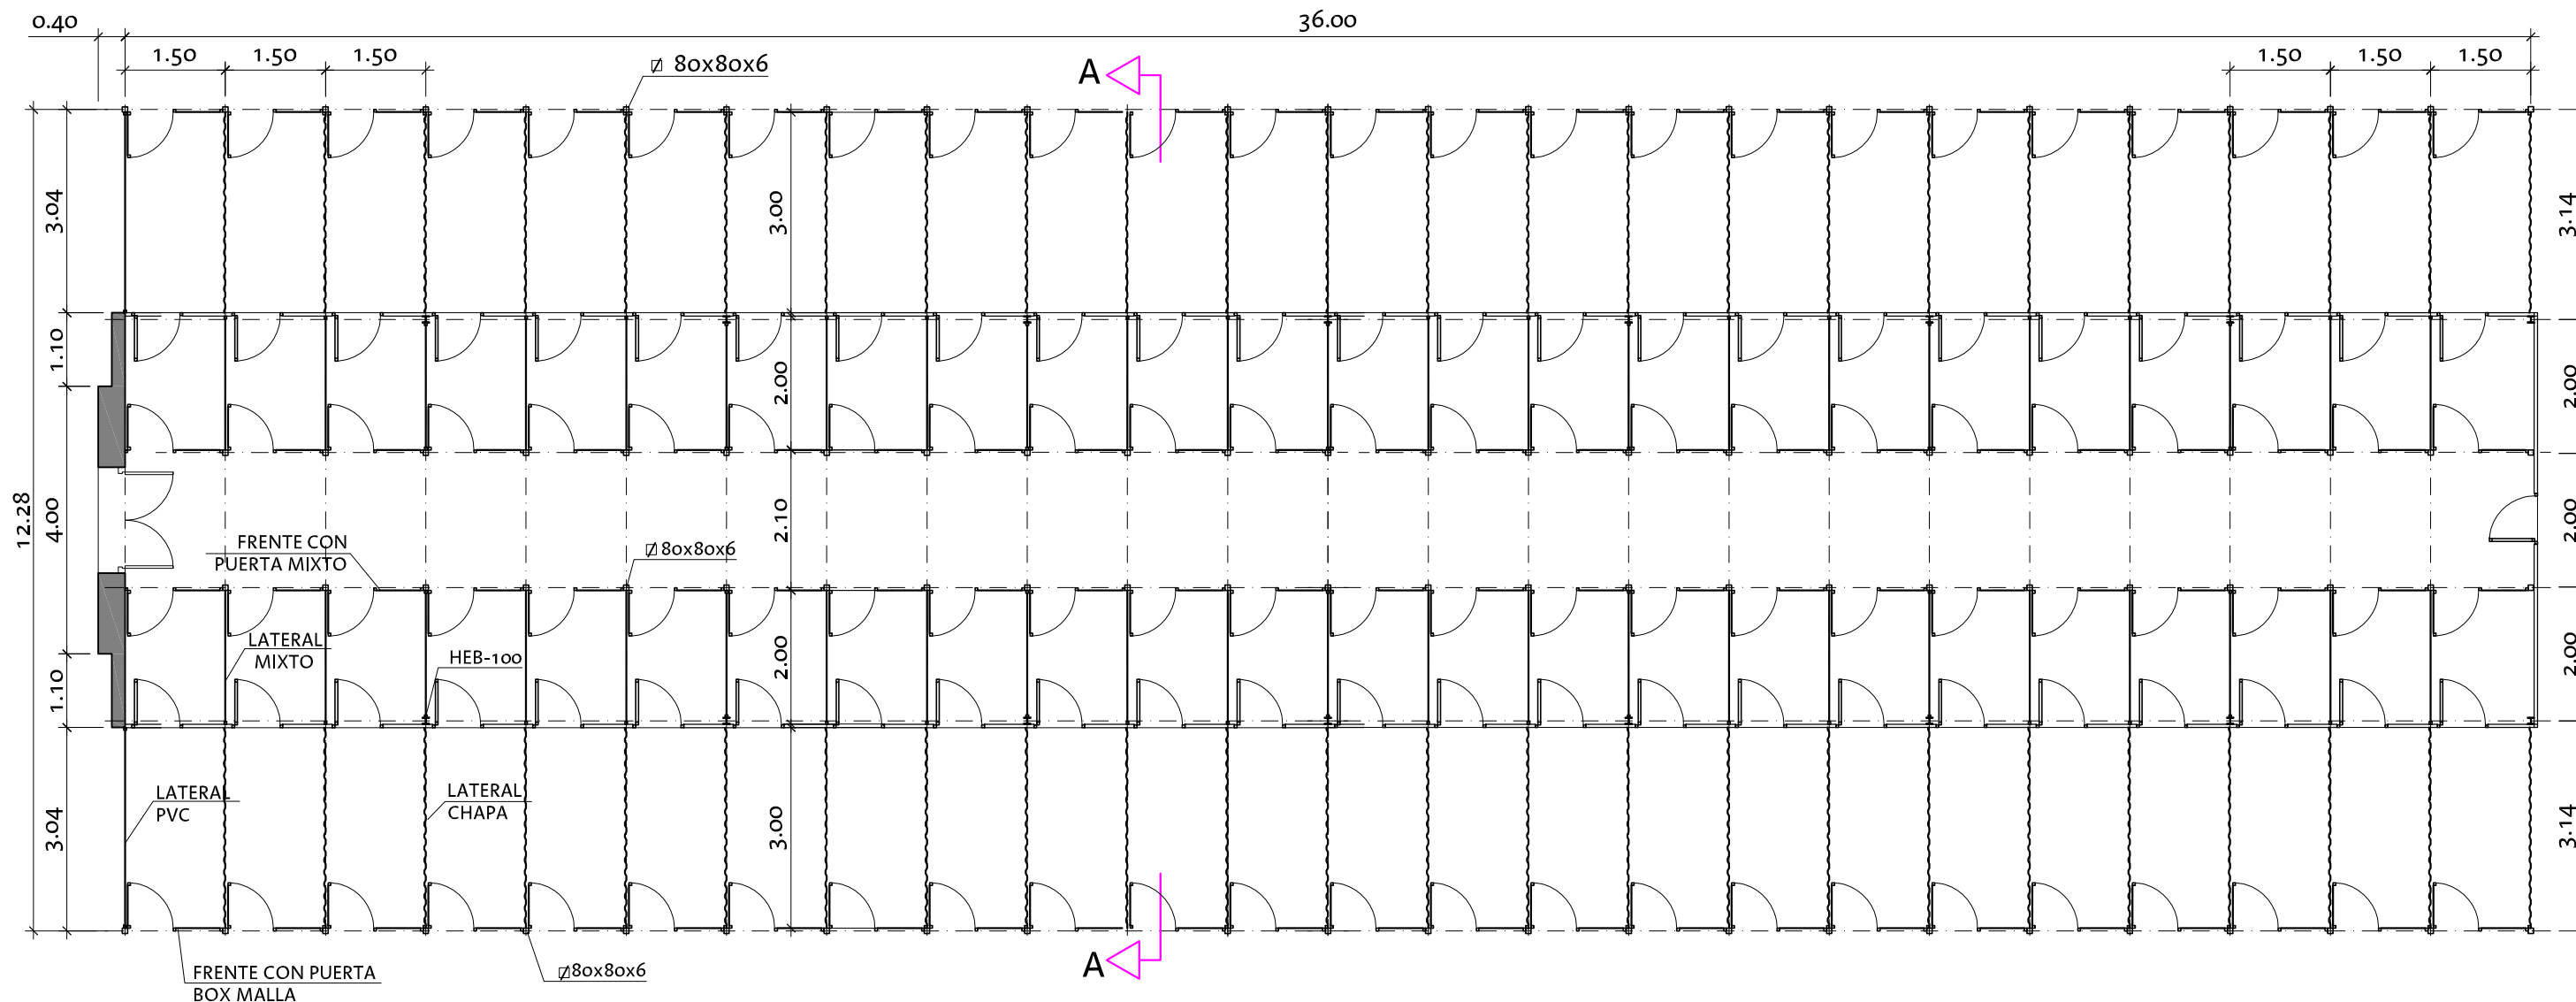

Superficie construida: 225,88m²

PLANTA

MÓDULOS DE CANILES		
ME-PM	Módulo extremo	Perros < 25Kg
Número de caniles		48
Capacidad de perros		96



Zaragoza

AYUNTAMIENTO
GERENCIA DE URBANISMO

DIRECCIÓN DE ARQUITECTURA

OFICINA TÉCNICA DE ARQUITECTURA


**PROYECTO BÁSICO DE COMPLEJO MUNICIPAL DE PROTECCIÓN ANIMAL
PRIMERA FASE**

PLANO:


NAVE A - PERROS DE MENOS DE 25Kg. PLANTA

B-6


ARQUITECTO:  FERNANDO FERNÁNDEZ LÁZARO	TEC. GRADO SUP.: MANUEL ESCUDERO	ESCALA: 1/100	REM:
	CÓDIGO: 16-006 CRT	FECHA:	
	COMPLEJO PROTECCION ANIMAL E-1	MAYO 2016	

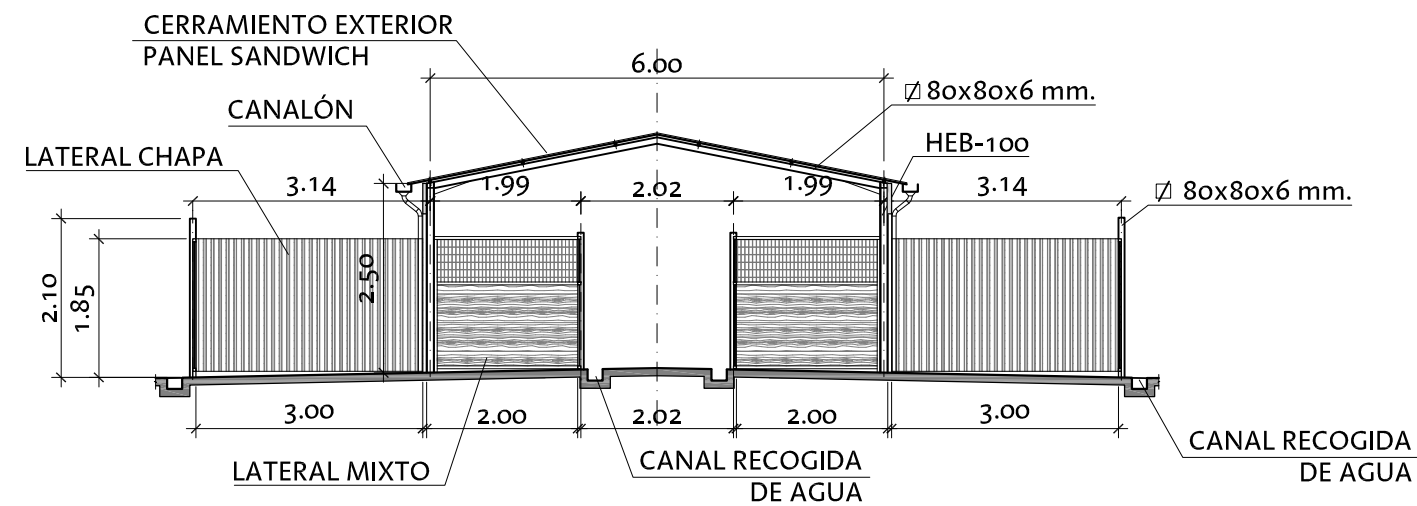

SECCION A-A

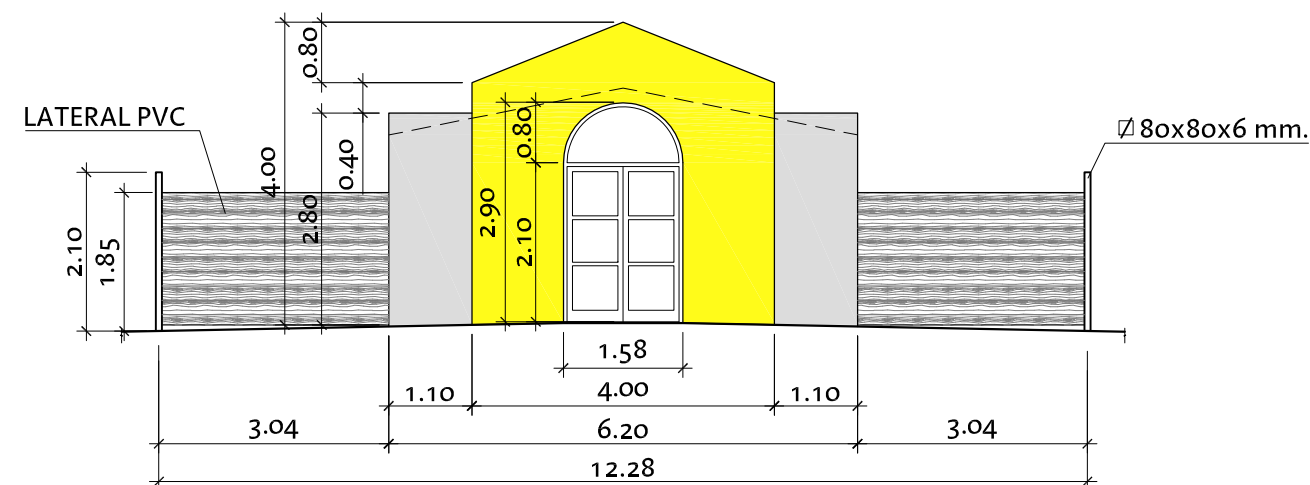

FACHADA PRINCIPAL

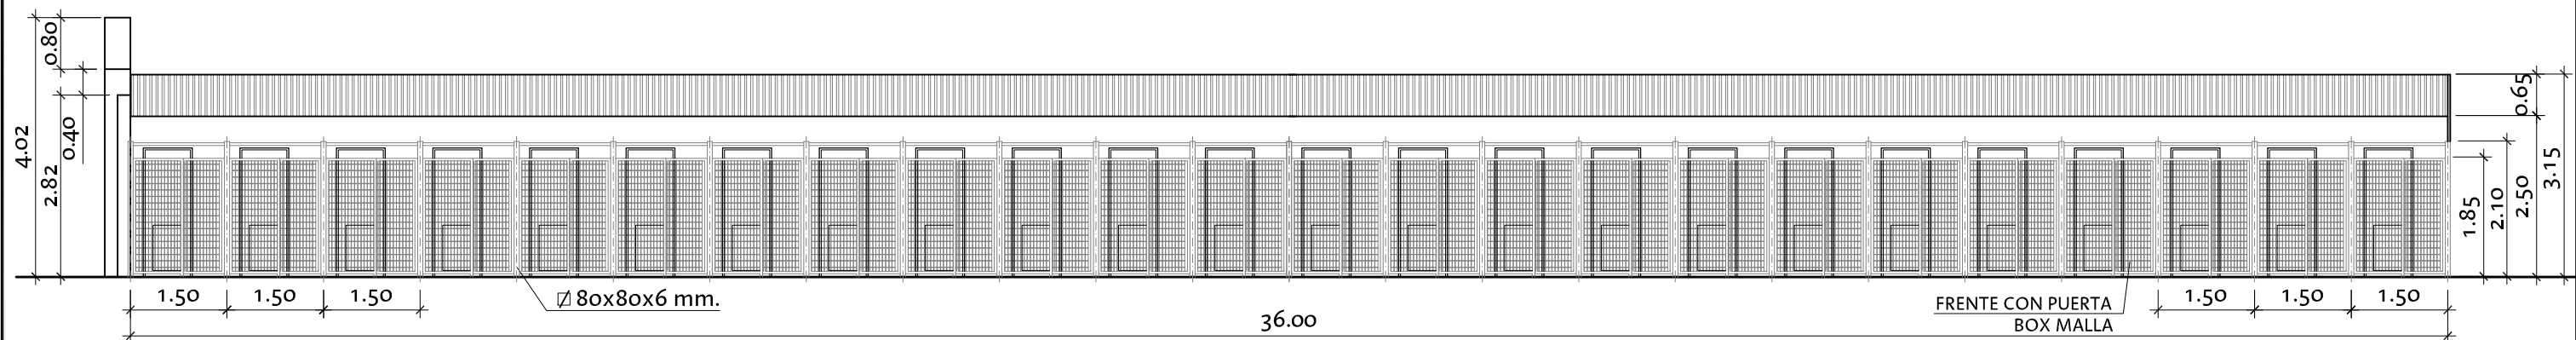

FACHADA LATERAL

Zaragoza
AYUNTAMIENTO
GERENCIA DE URBANISMO


DIRECCIÓN DE ARQUITECTURA
OFICINA TÉCNICA DE ARQUITECTURA

PROYECTO BÁSICO DE COMPLEJO MUNICIPAL DE PROTECCIÓN ANIMAL
PRIMERA FASE

PLANO:

NAVE A - PERROS DE MENOS DE 25Kg. FACHADAS Y SECCION B-7

ARQUITECTO: FERNANDO FERNÁNDEZ LÁZARO	TEC. GRADO SUP.: MANUEL ESCUDERO	ESCALA: 1/100	REM:
	CÓDIGO: 16-006 CRT COMPLEJO PROTECCION ANIMAL E-1	FECHA: MAYO 2016	

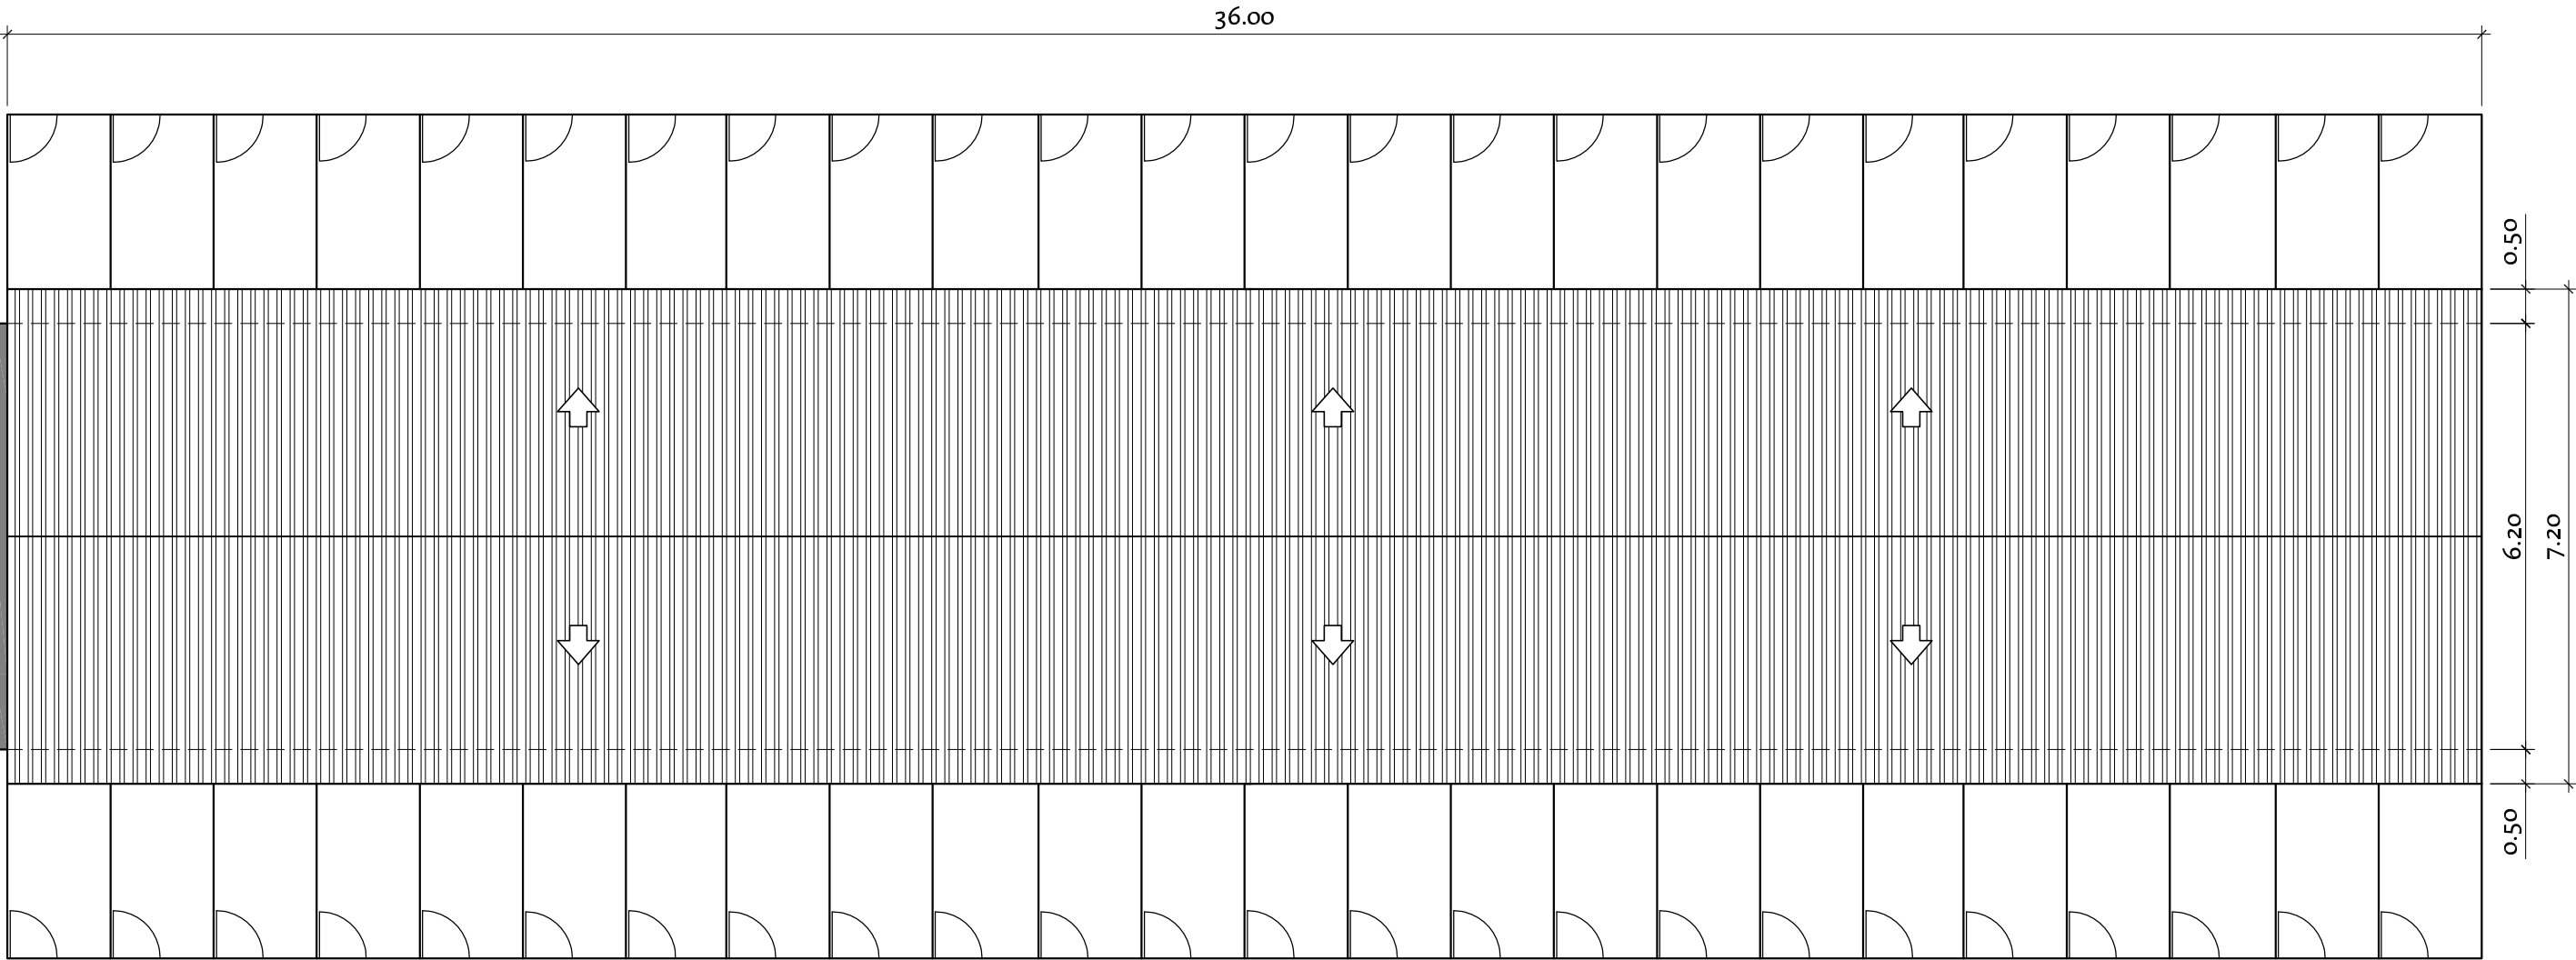

CUBIERTA



GERENCIA DE URBANISMO

DIRECCIÓN DE ARQUITECTURA


OFICINA TÉCNICA DE ARQUITECTURA

**PROYECTO BÁSICO DE COMPLEJO MUNICIPAL DE PROTECCIÓN ANIMAL
PRIMERA FASE**

PLANO:

NAVE A - PERROS DE MENOS DE 25Kg. CUBIERTA B-8

ARQUITECTO:  FERNANDO FERNÁNDEZ LÁZARO	TEC. GRADO SUP.: MANUEL ESCUDERO	ESCALA: 1/100	REM:
	CÓDIGO: 16-006 CRT COMPLEJO PROTECCION ANIMAL E-1	FECHA: MAYO 2016	

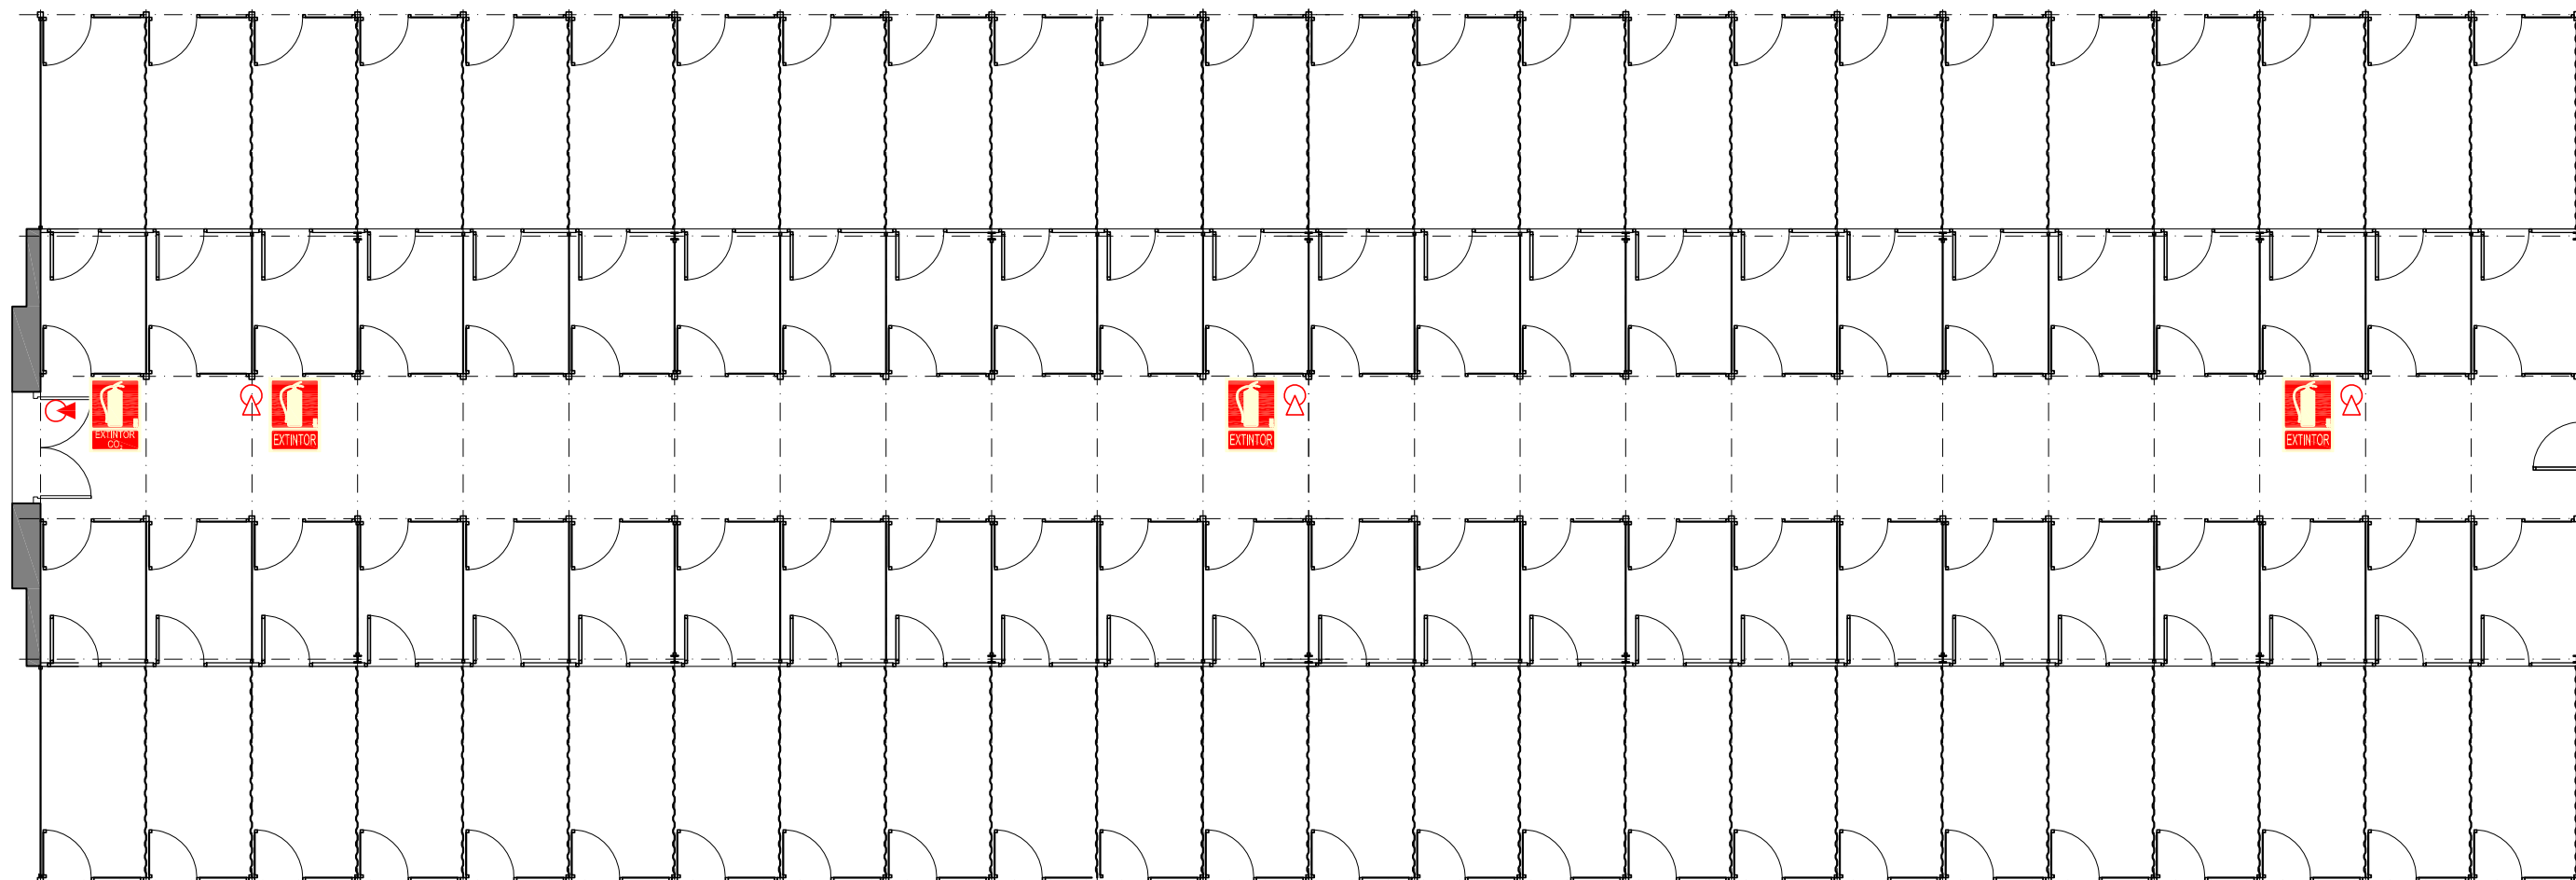

PLANTA

LEYENDA

-  Extintor polvo ABC
-  Extintor CO₂
-  Señalización extintor




DIRECCIÓN DE ARQUITECTURA
OFICINA TÉCNICA DE ARQUITECTURA

PROYECTO BÁSICO DE COMPLEJO MUNICIPAL DE PROTECCIÓN ANIMAL PRIMERA FASE

PLANO:

NAVE A - PERROS DE MENOS DE 25Kg. PREVENCIÓN DE INCENDIOS B-9

ARQUITECTO:  FERNANDO FERNÁNDEZ LÁZARO	TEC. GRADO SUP.: MANUEL ESCUDERO	ESCALA: 1/100	REM:
	CÓDIGO: 16-006 CRT COMPLEJO PROTECCION ANIMAL E-1	FECHA: MAYO 2016	

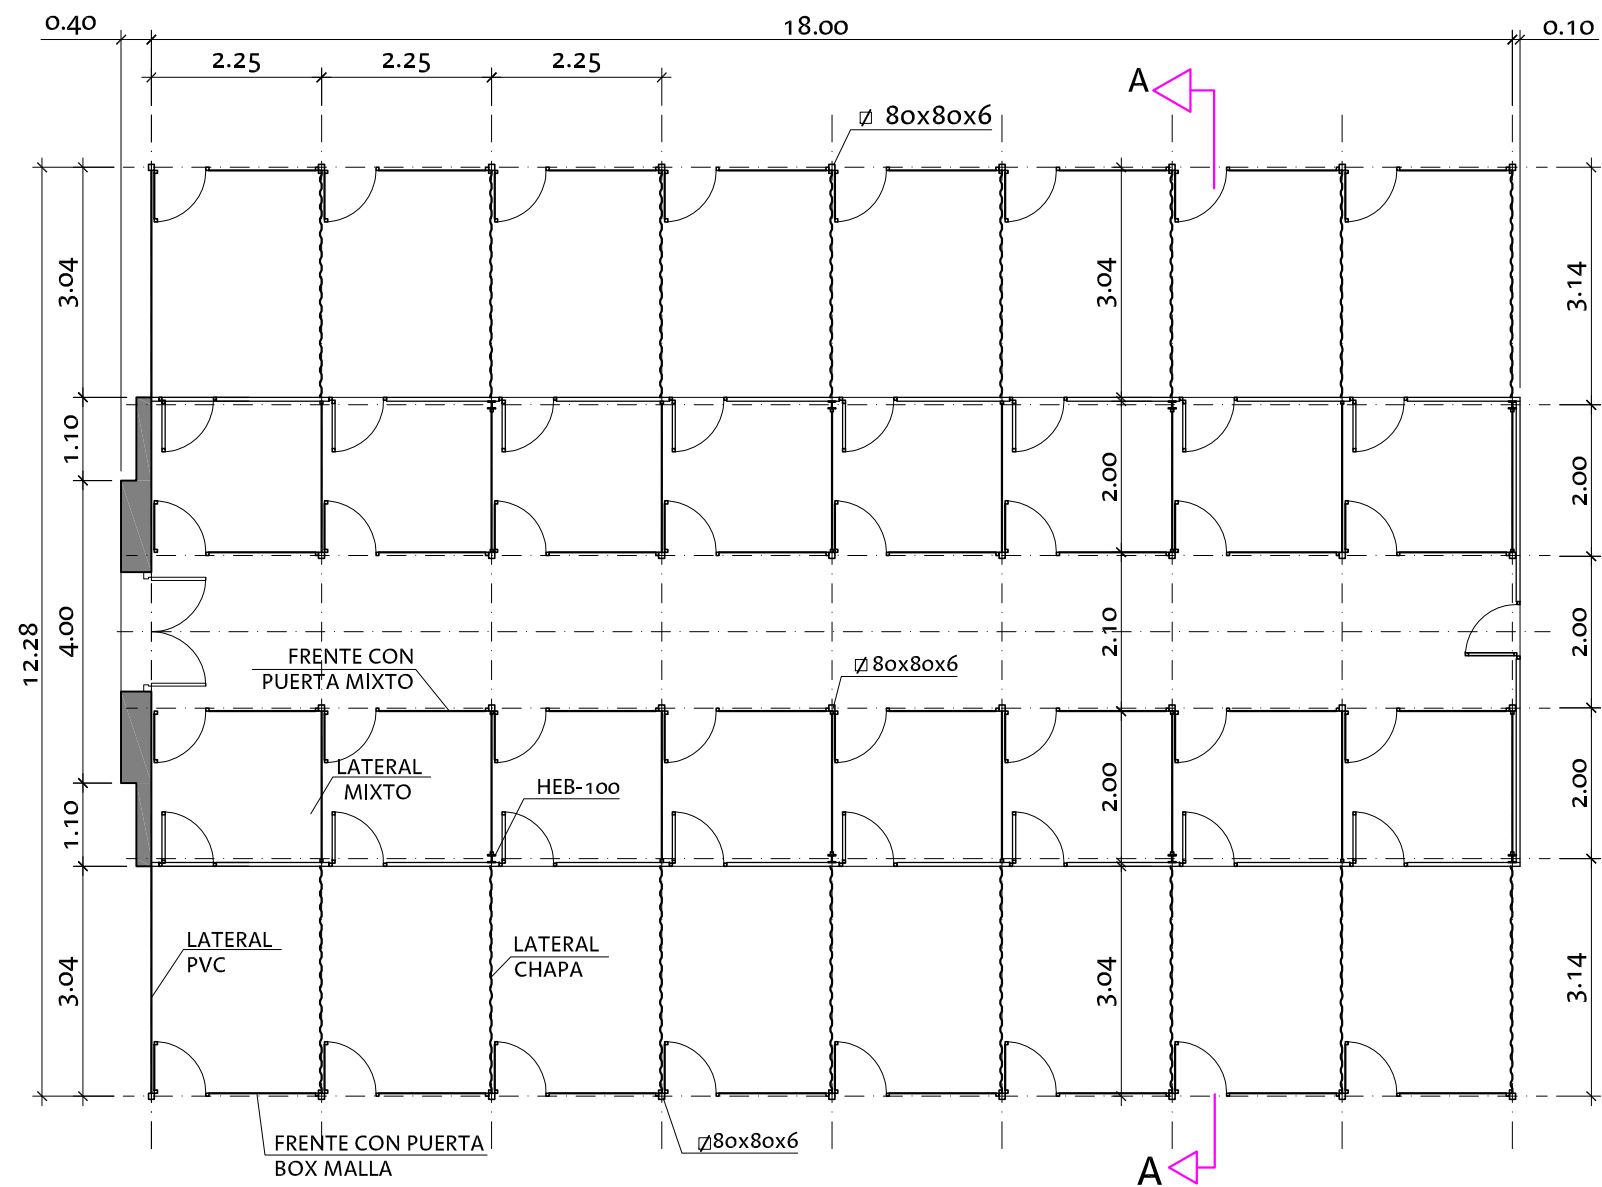

PLANTA

Superficie construida: 114,27m²

MÓDULOS DE CANILES		
ME-PG	Módulo extremo	Perros grandes > 25
	Número de caniles	16
	Capacidad de perros	32



GERENCIA DE URBANISMO

DIRECCIÓN DE ARQUITECTURA

OFICINA TÉCNICA DE ARQUITECTURA


**PROYECTO BÁSICO DE COMPLEJO MUNICIPAL DE PROTECCIÓN ANIMAL
PRIMERA FASE**

PLANO:


NAVE B - PERROS DE 25Kg. O MÁS. PLANTA

B-10


ARQUITECTO:  FERNANDO FERNÁNDEZ LÁZARO	TEC. GRADO SUP.: MANUEL ESCUDERO	ESCALA: 1/100	REM:
	CÓDIGO: 16-006 CRT COMPLEJO PROTECCION ANIMAL E-1	FECHA: MAYO 2016	

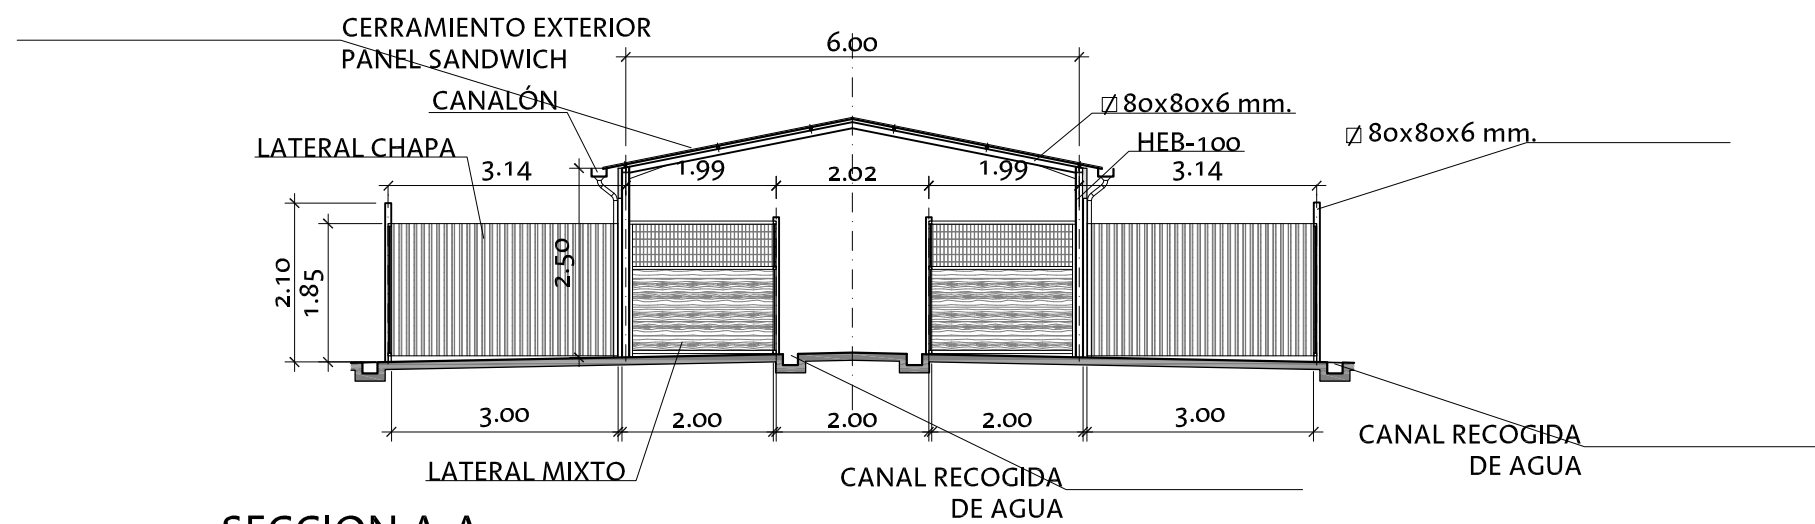

SECCION A-A

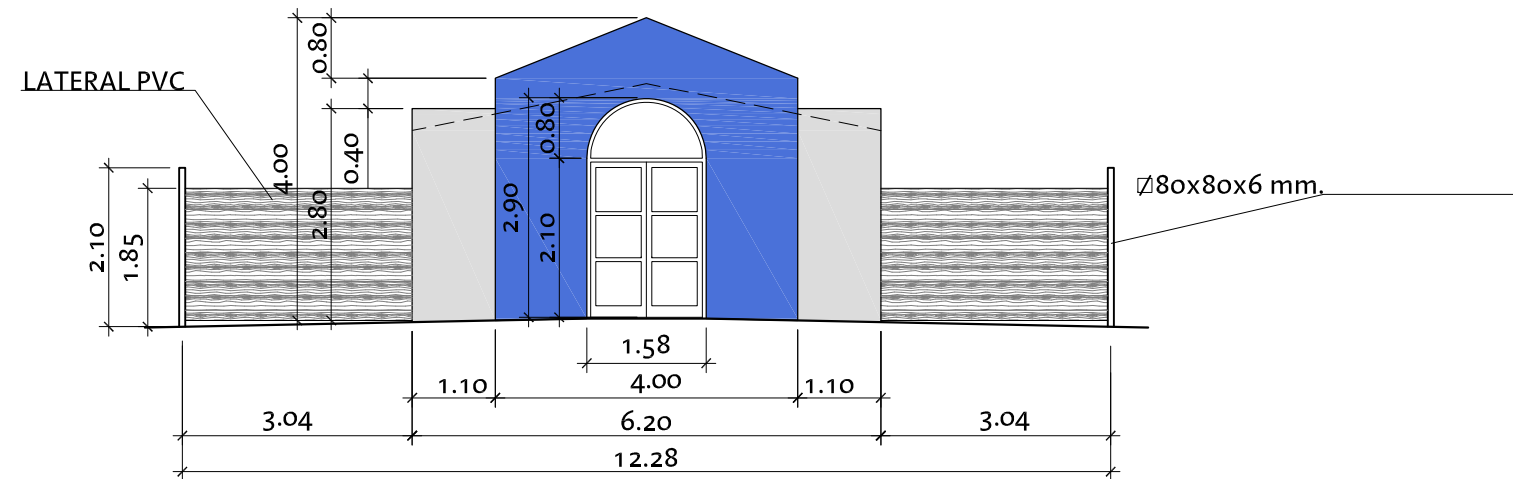

FACHADA PRINCIPAL

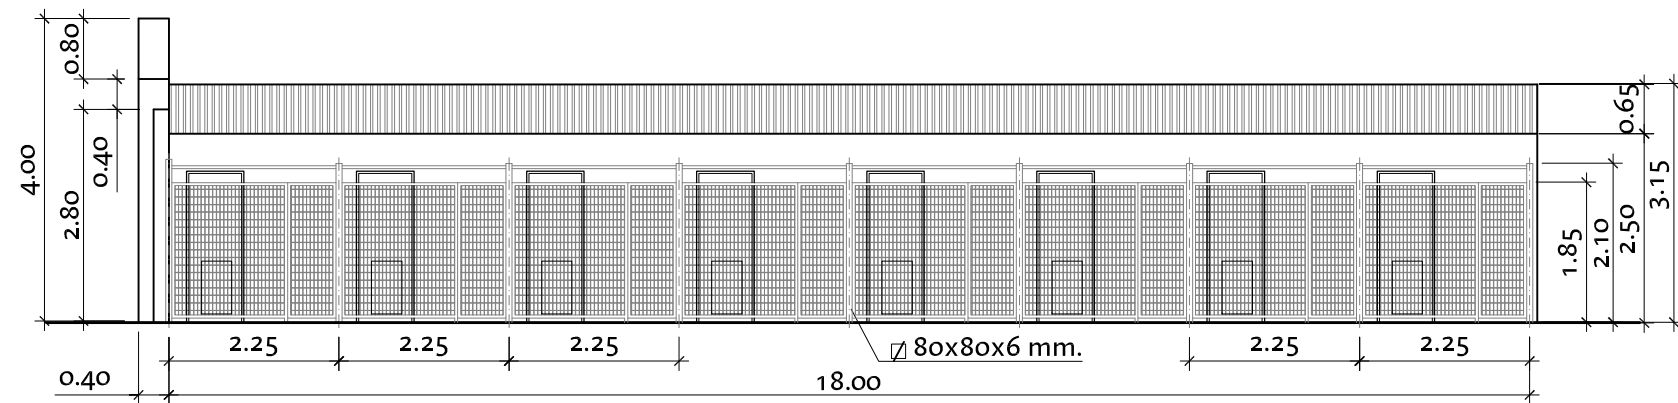

ALZADO LATERAL



GERENCIA DE URBANISMO

DIRECCIÓN DE ARQUITECTURA

OFICINA TÉCNICA DE ARQUITECTURA


PROYECTO BÁSICO DE COMPLEJO MUNICIPAL DE PROTECCIÓN ANIMAL
PRIMERA FASE

PLANO:


NAVE B - PERROS DE 25Kg. O MÁS. FACHADAS Y SECCIÓN

B-11

ARQUITECTO:  FERNANDO FERNÁNDEZ LÁZARO	TEC. GRADO SUP.: MANUEL ESCUDERO	ESCALA: 1/100	REM:
	CÓDIGO: 16-006 CRT COMPLEJO PROTECCION ANIMAL E-1	FECHA: MAYO 2016	

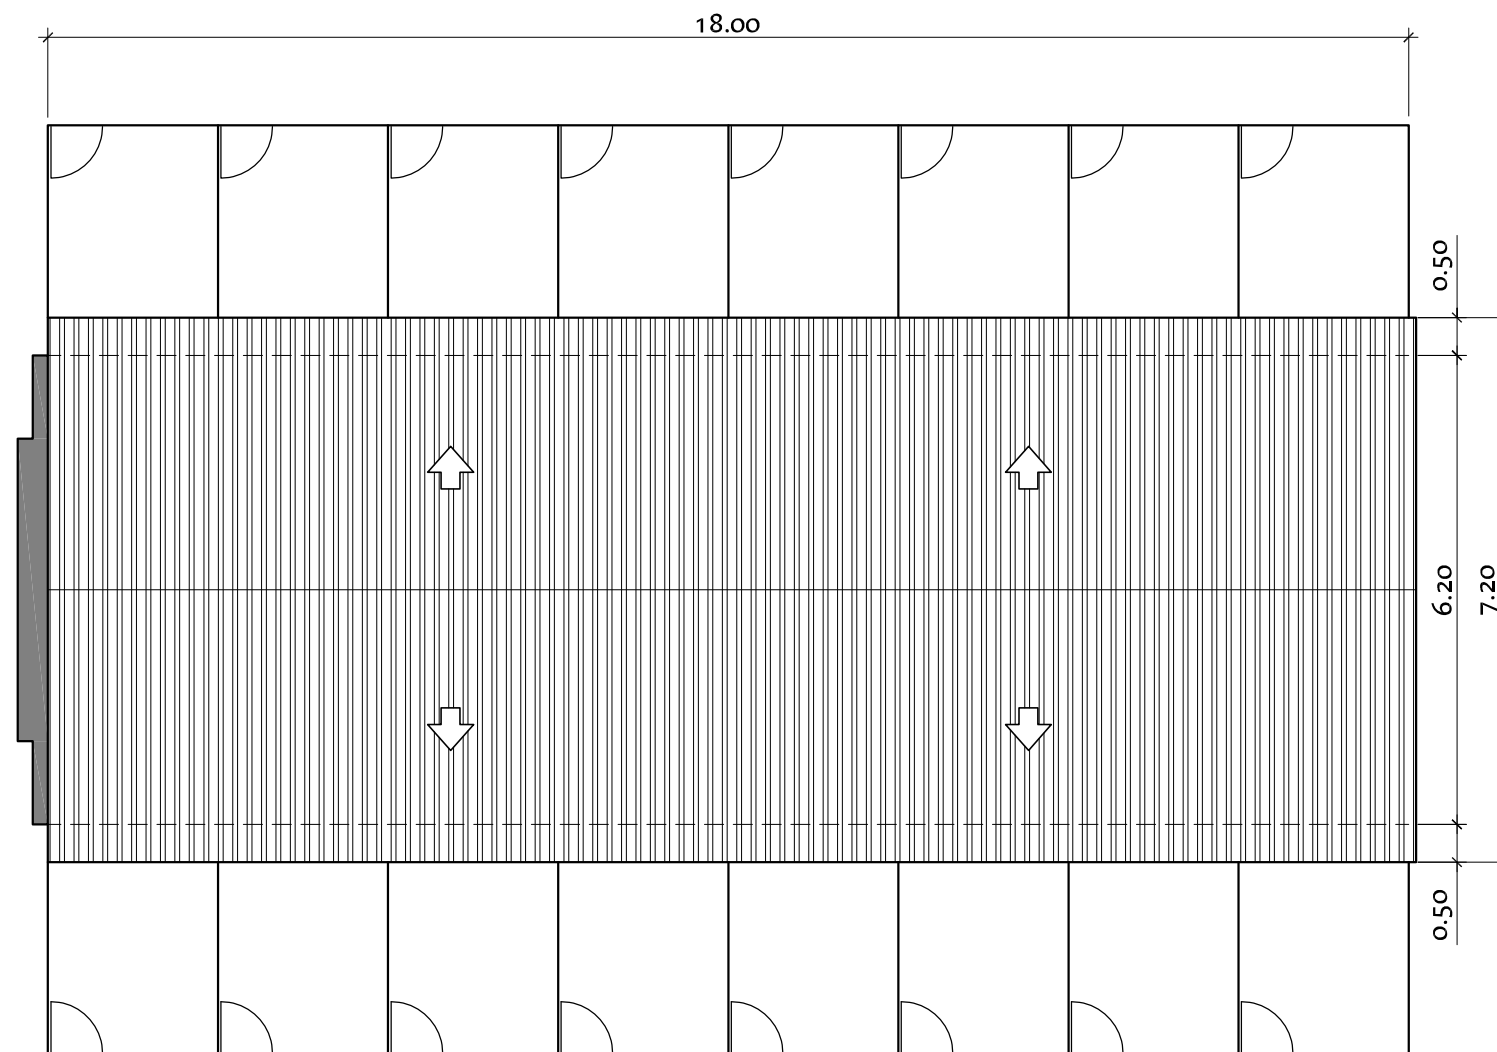

CUBIERTA

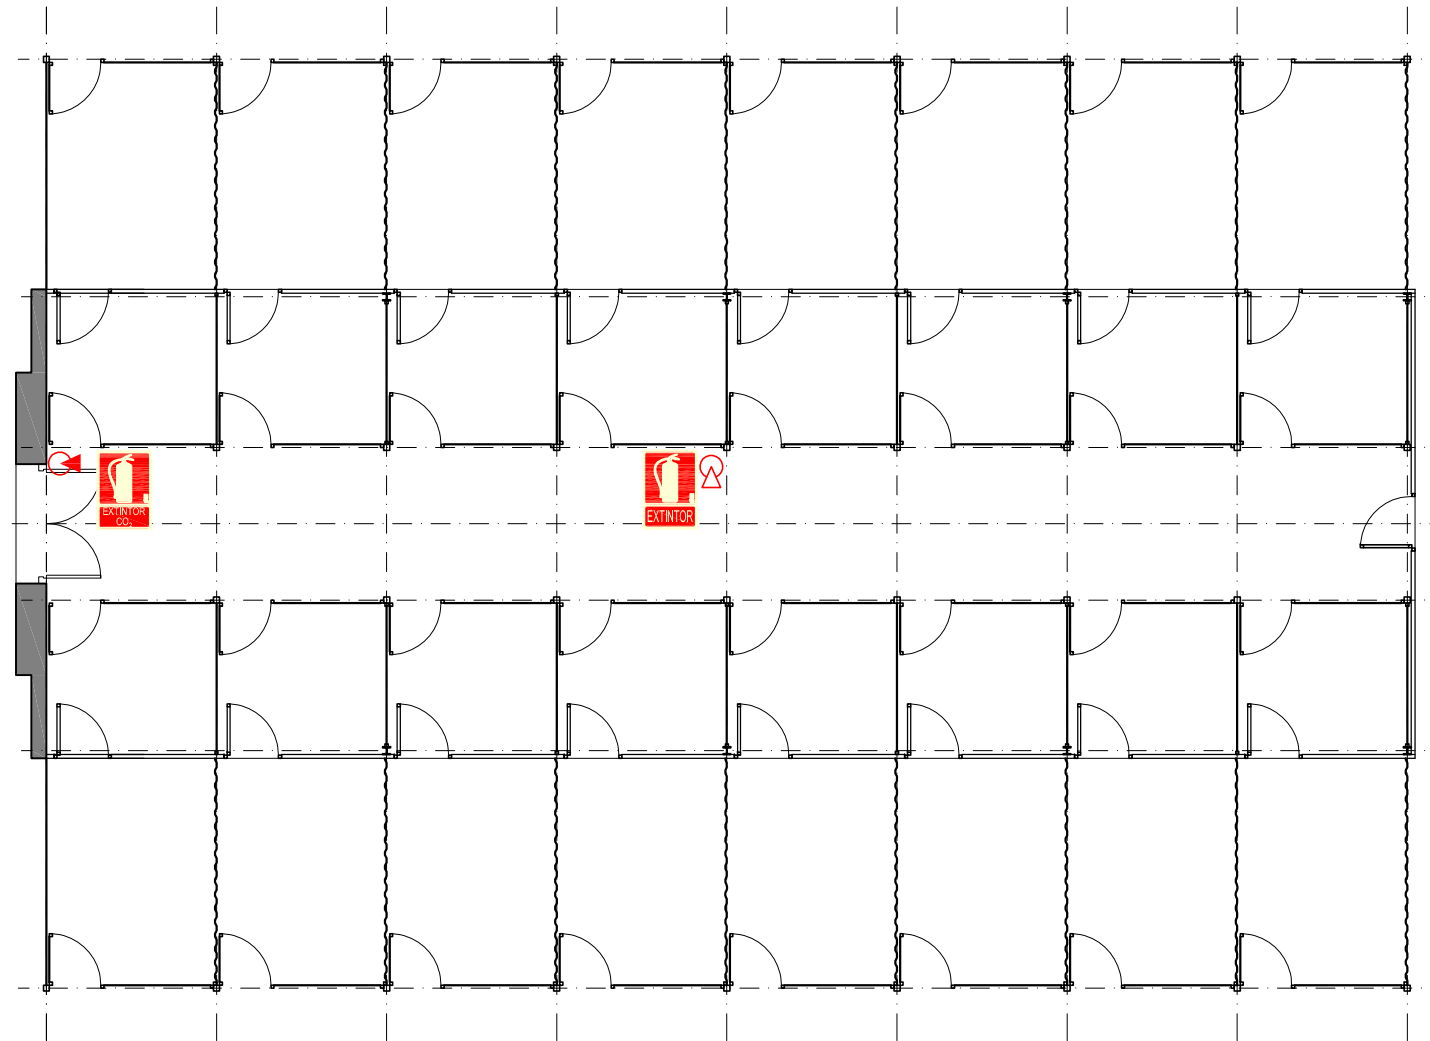

PLANTA

LEYENDA

-  Extintor polvo ABC
-  Extintor CO₂
-  Señalización extintor




DIRECCIÓN DE ARQUITECTURA
OFICINA TÉCNICA DE ARQUITECTURA

**PROYECTO BÁSICO DE COMPLEJO MUNICIPAL DE PROTECCIÓN ANIMAL
PRIMERA FASE**


PLANO:

NAVE B - PERROS DE 25Kg. O MÁS. PREVENCIÓN DE INCENDIOS B-13


ARQUITECTO:  FERNANDO FERNÁNDEZ LÁZARO	TEC. GRADO SUP.: MANUEL ESCUDERO	ESCALA: 1/100	REM:
	CÓDIGO: 16-006 CRT COMPLEJO PROTECCION ANIMAL E-1	FECHA: MAYO 2016	

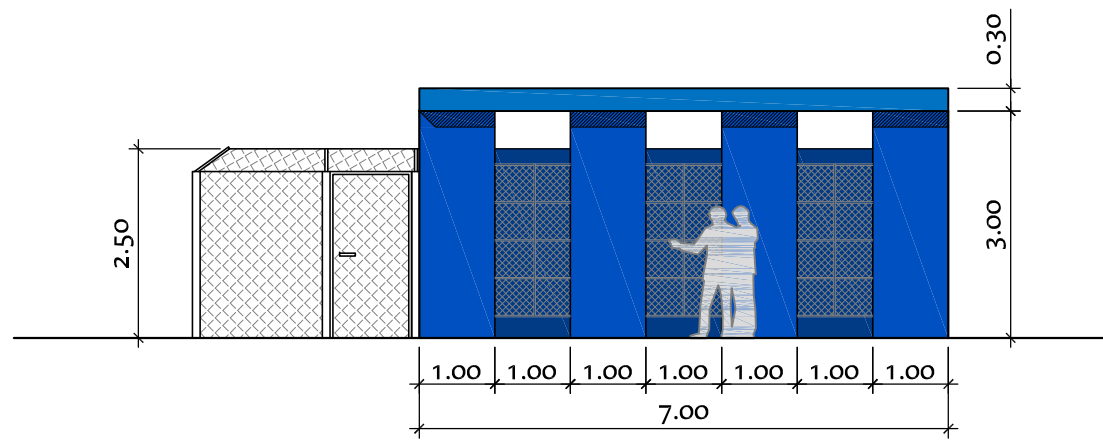


ALZADO-SECCION A-A

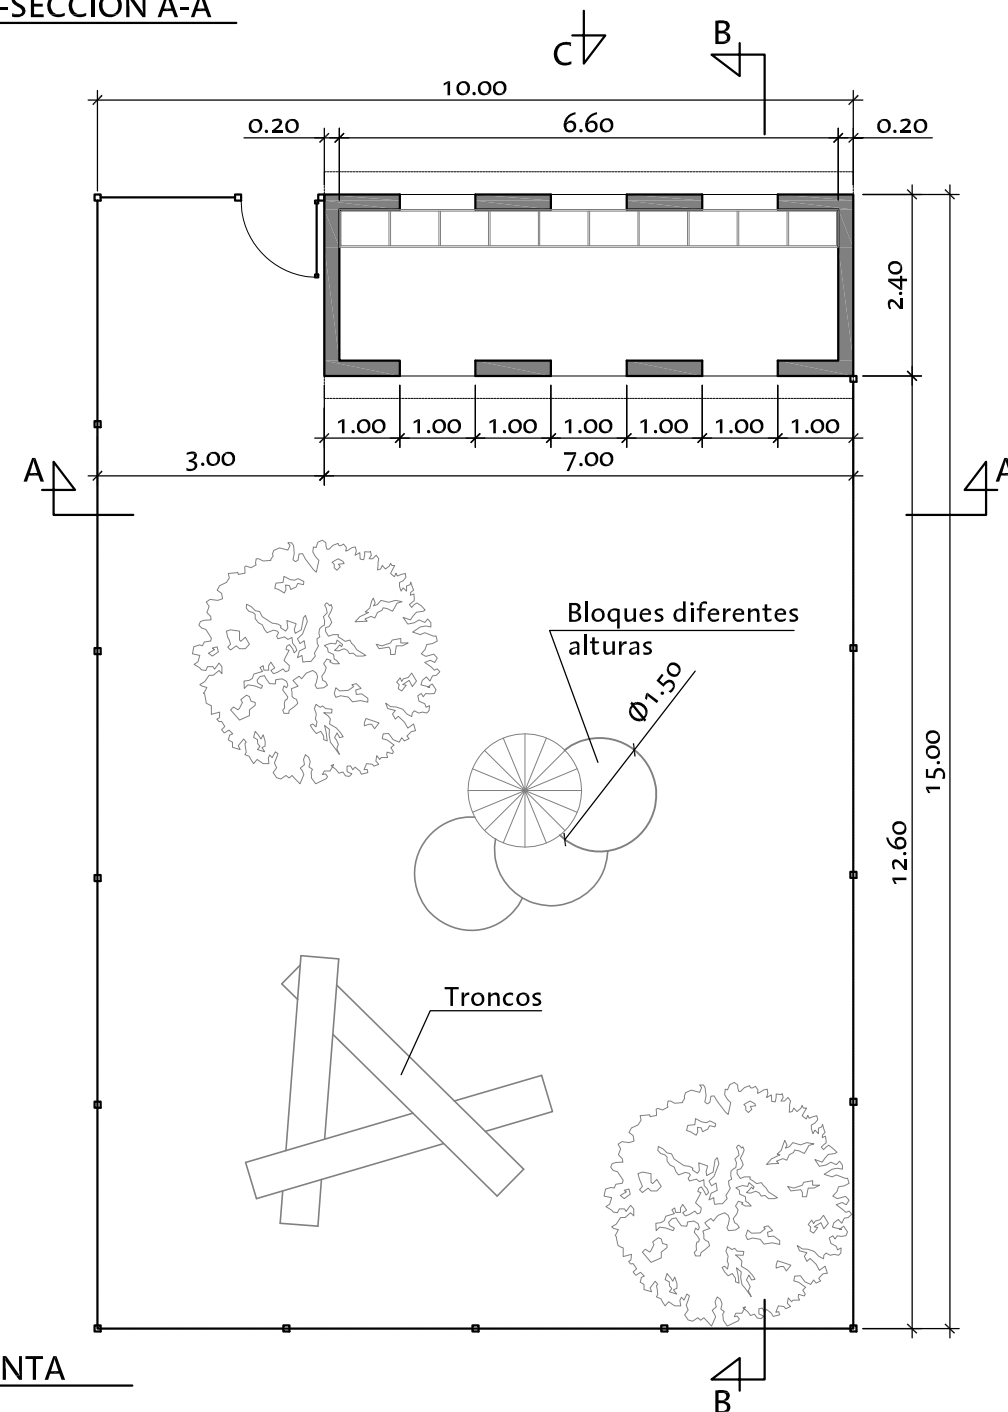

PLANTA

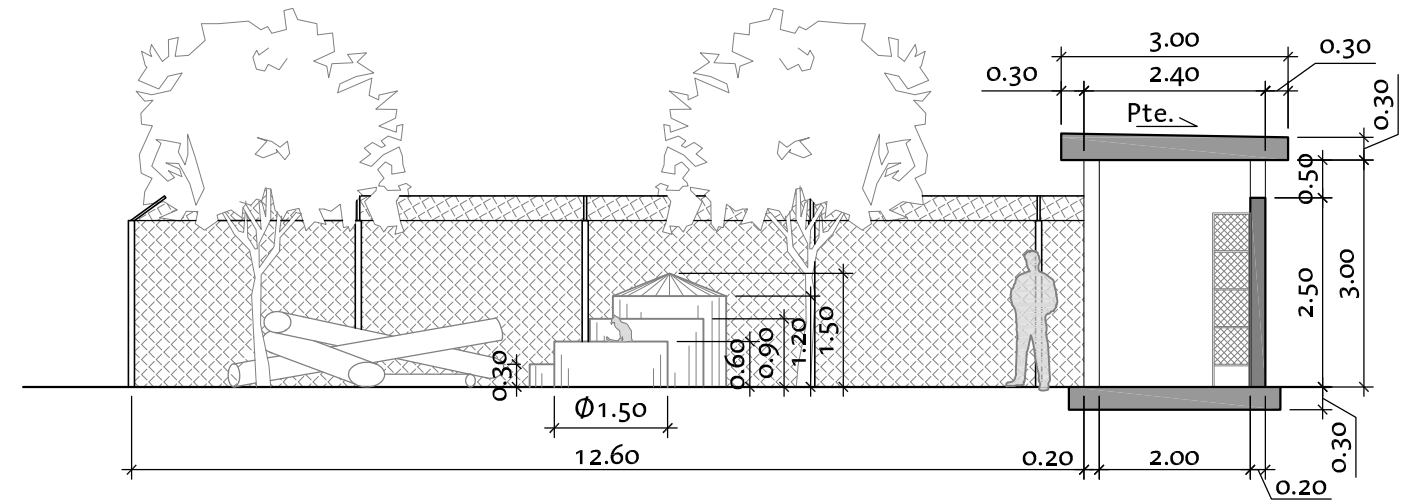

SECCION B-B

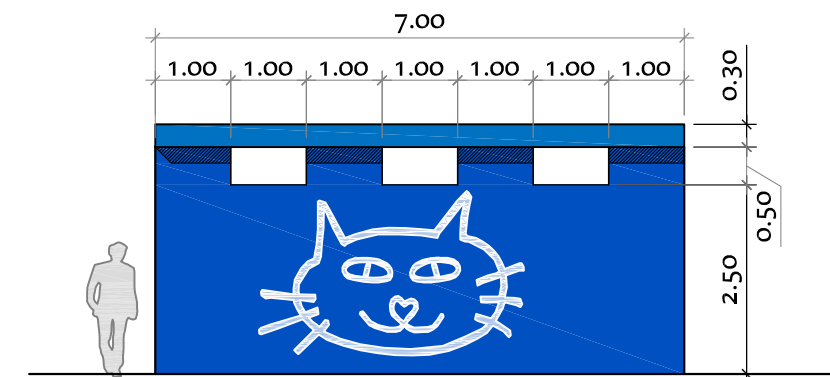

ALZADO "C"



GERENCIA DE URBANISMO

DIRECCIÓN DE ARQUITECTURA

OFICINA TÉCNICA DE ARQUITECTURA

**PROYECTO BÁSICO DE COMPLEJO MUNICIPAL DE PROTECCIÓN ANIMAL
PRIMERA FASE**

PLANO:

UMBRÁCULO DE GATOS. PLANTA, ALZADOS Y SECCIÓN

B-14

ARQUITECTO:

Fernando Fernández Lázaro

FERNANDO FERNÁNDEZ LÁZARO

TEC. GRADO SUP.:

MANUEL ESCUDERO

CÓDIGO: 16-006 CRT

COMPLEJO PROTECCION ANIMAL E-1



ESCALA:

1/100


FECHA:

MAYO 2016

REM:

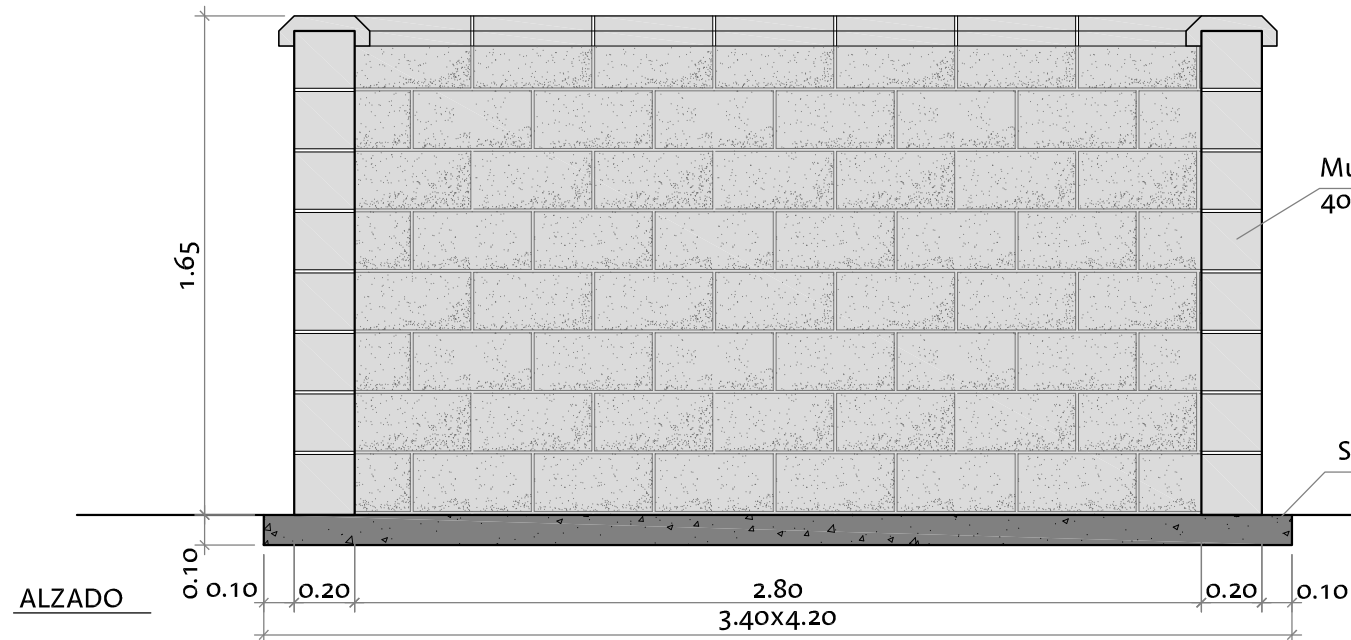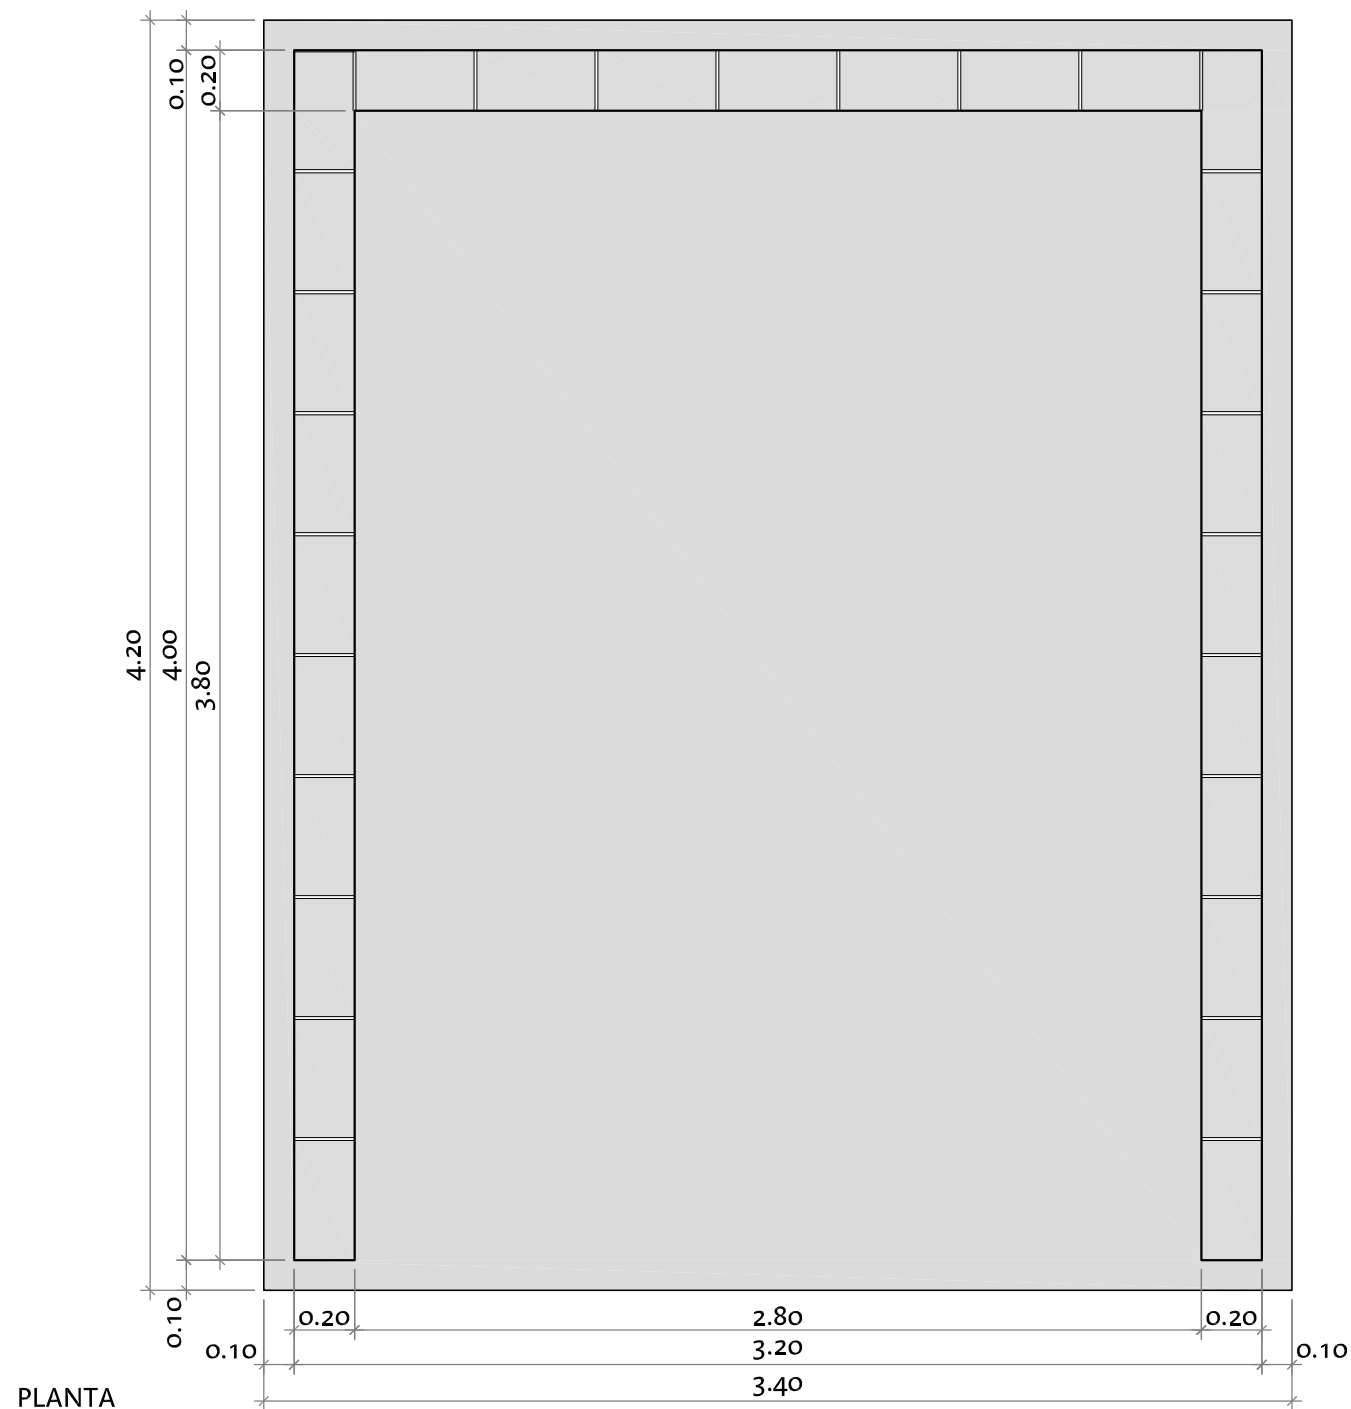

ESTERCOLERO

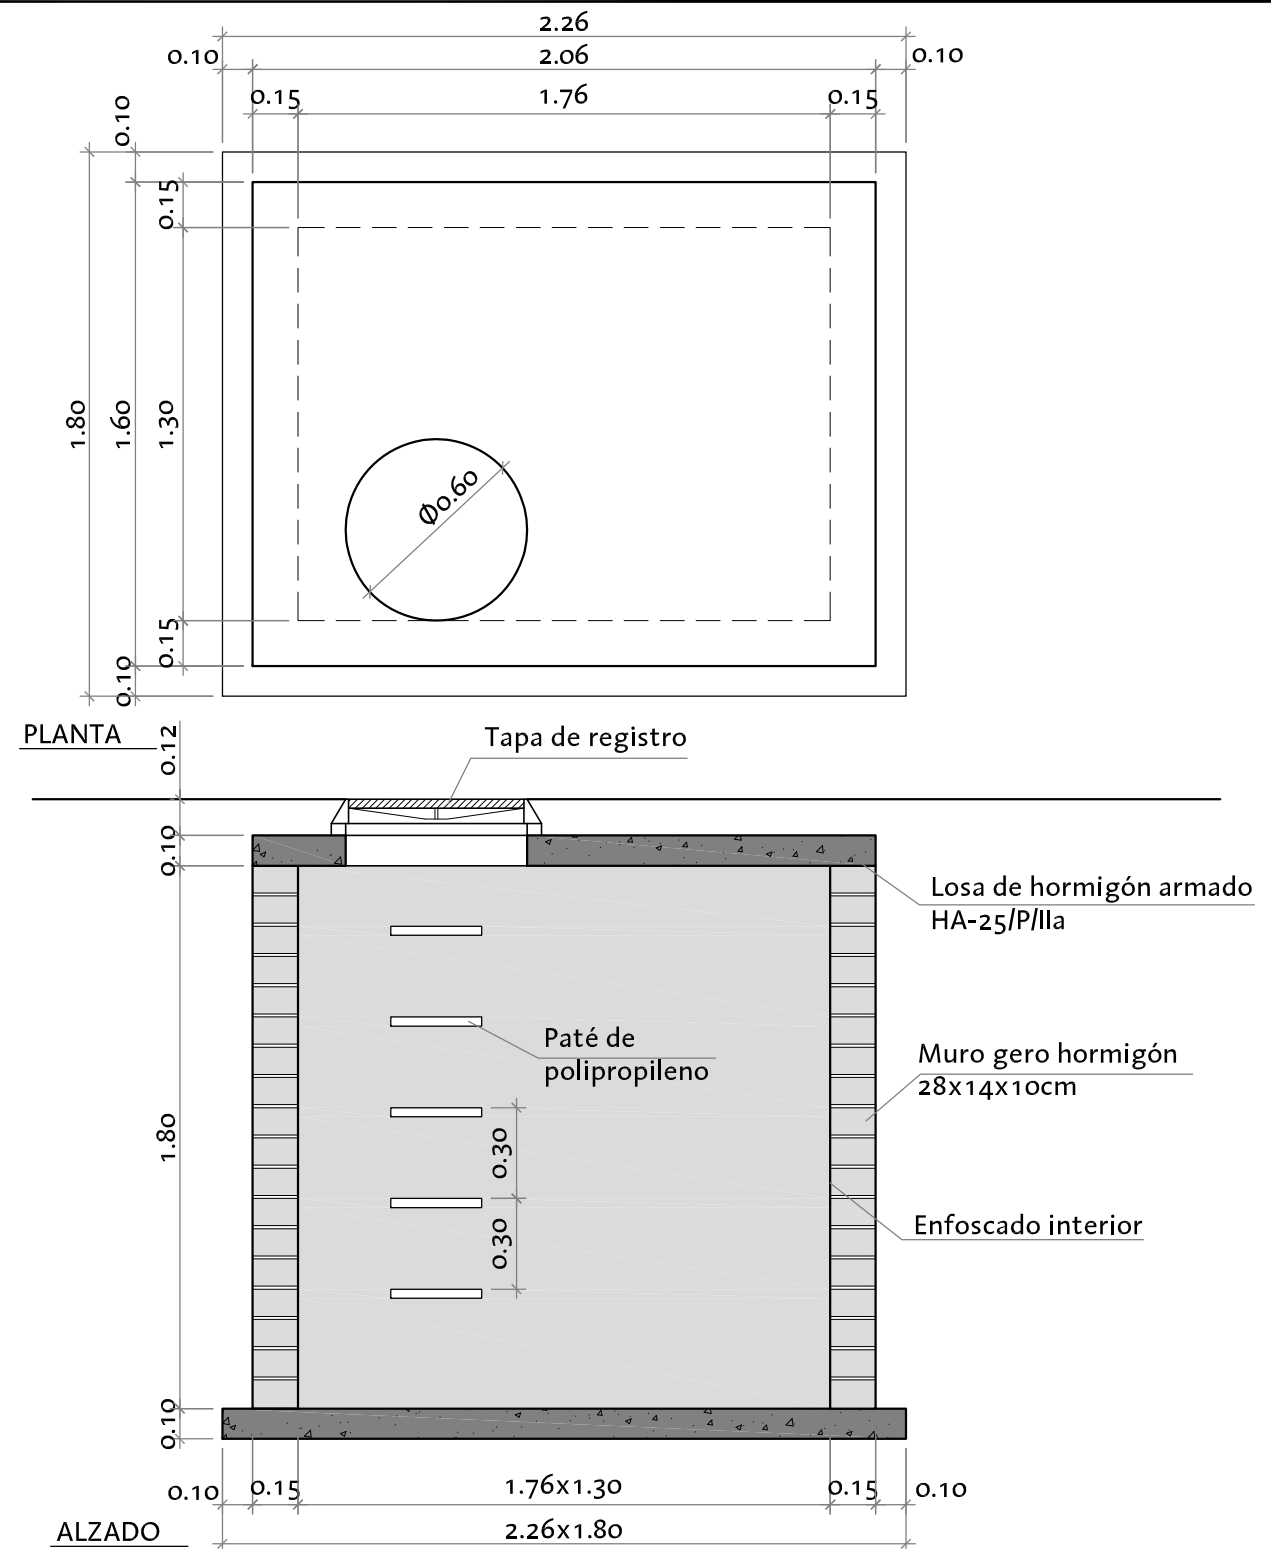

DEPÓSITO DE CADÁVERES



Zaragoza

AYUNTAMIENTO

GERENCIA DE URBANISMO

DIRECCIÓN DE ARQUITECTURA

OFICINA TÉCNICA DE ARQUITECTURA

**PROYECTO BÁSICO DE COMPLEJO MUNICIPAL DE PROTECCIÓN ANIMAL
PRIMERA FASE**

PLANO:

ESTERCOLERO Y DEPÓSITO DE CADÁVERES

B-15

ARQUITECTO :

Fernando Fernández Lázaro
FERNANDO FERNÁNDEZ LÁZARO

TEC. GRADO SUP.:

MANUEL ESCUDERO

CÓDIGO: 16-006 CRT

COMPLEJO PROTECCION ANIMAL E-1

ESCALA:

1/25

FECHA:

REM:

MAYO 2016