


C SECCION TRANSVERSAL
1:100

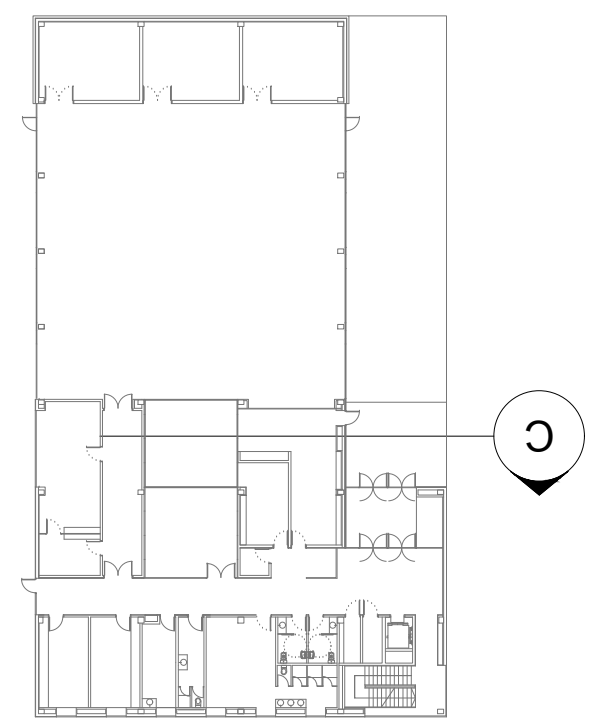

 Zaragoza
AYUNTAMIENTO
Gerencia de Urbanismo



PROYECTO EJECUCION DE PARQUE DE BOMBEROS
EN CASETAS

DIRECCIÓN DE ARQUITECTURA
OFICINA DE PROYECTOS DE ARQUITECTURA

UNIDAD : OFICINA DE PROYECTOS DE ARQUITECTURA

PLANO : SECCIONES
SECCIÓN TRANSVERSAL C

ARQUITECTO REDACTOR :  ANTONIO LOREN COLLADO JOSE ANGEL RUIZ GONZÁLEZ		ARQUITECTO TECNICO :  LUIS MINGARRO MONTORI		Nº PLANO : 18136-042		REV. A			
UNIDAD TECNICA :		CÓDIGO : 16-005 CST		EXPTE :		FECHA : JULIO 2016		ESCALA : 1:100	