



DETALLE A  
CABEZA DE PILAR  
ESCALA 1:15

NOTA:  
DETALLE A TIPO PARA TODAS  
LAS UNIONES CERCHA-PILAR

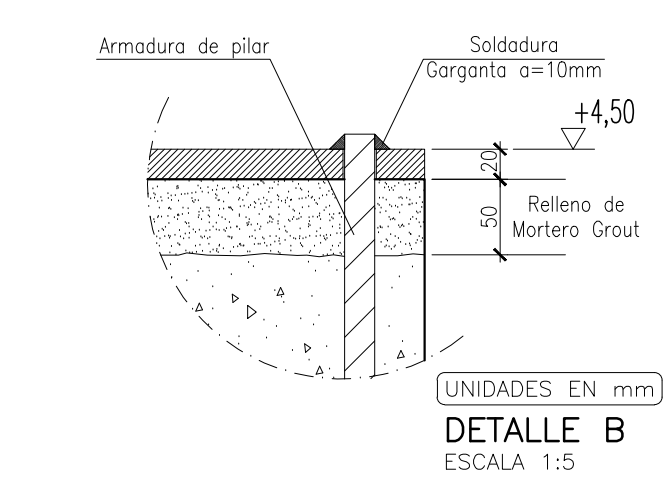

DETALLE B  
ESCALA 1:5

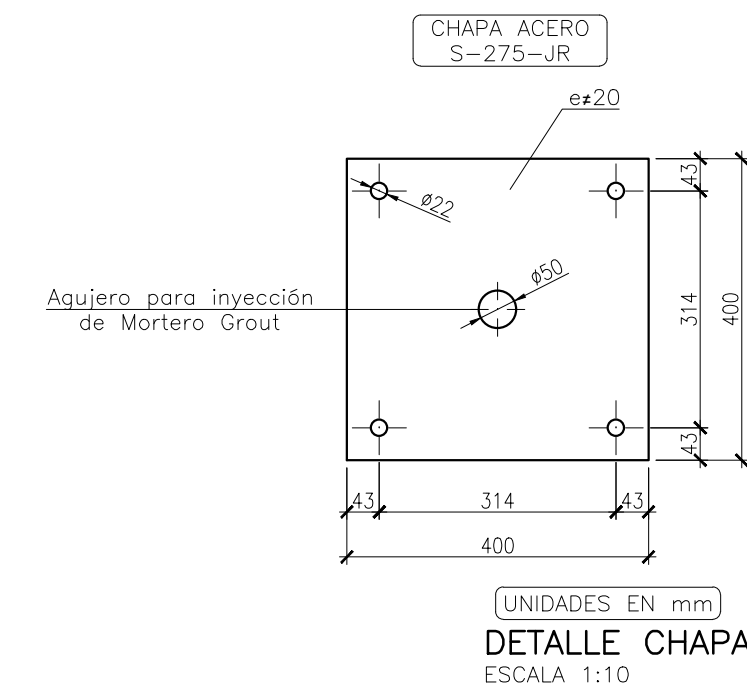

DETALLE CHAPA  
ESCALA 1:10

ACERO ESTRUCTURAL CALIDAD: S 275 JR

TODAS LAS UNIONES SERÁN SOLDADAS Y SE  
EJECUTARÁN CON UN CORDÓN DE SOLDADURA  
EN ÁNGULO DE GARGANTA 0,7 VECES EL  
ESPESOR MÍNIMO DE LOS ELEMENTOS A UNIR

Zaragoza  
AYUNTAMIENTO  
Gerencia de Urbanismo

idom

PROYECTO EJECUCION DE PARQUE DE BOMBEROS  
EN CASETAS

DIRECCIÓN DE ARQUITECTURA  
OFICINA DE PROYECTOS DE ARQUITECTURA

UNIDAD : OFICINA DE PROYECTOS DE ARQUITECTURA

PLANO : ALZADOS  
EDIFICIO INDUSTRIAL

ARQUITECTO REDACTOR : ANTONIO LOREN COLLADO JOSE ANGEL RUIZ GONZÁLEZ	ARQUITECTO TÉCNICO : LUIS MINGARRO MONTORI	Nº PLANO : 18136-231	REV. A
UNIDAD TÉCNICA :	CÓDIGO : 16-005 CST	EXPTTE :	FECHA : JULIO 2016
		ESCALA : 1:100	