



DETALLE PATINILLO  
E: 1/50

DETALLE TUBERÍA  
DISTRIBUCIÓN AÉREA EN ZONAS OCULTAS  
(ENVAINADA)

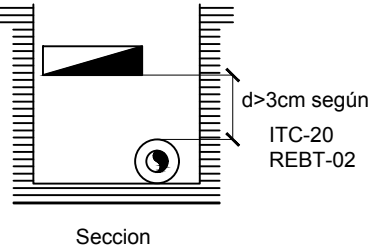

DETALLE B-B'

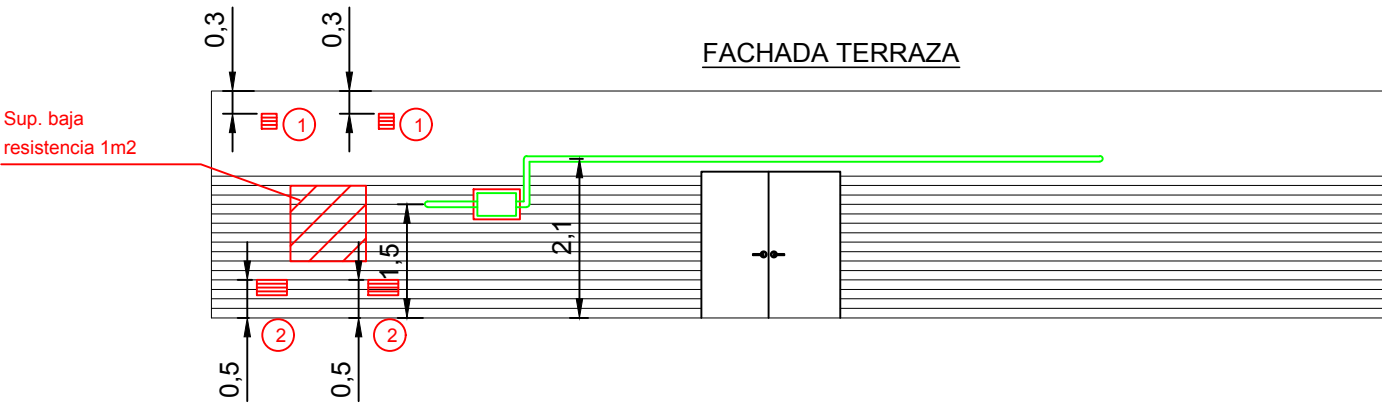

LEYENDA INSTALACION GAS	
	RED COMPAÑIA SUMINISTRADORA
	VALVULA DE CORTE
	TUBERIA DE POLIETILENO ENTERRADA
	TUBERIA DE ACERO ENTERRADA
	TUBERIA DE ACERO NEGRO SIN SOLDADURA DIN 2440 ENVAINADA
	TUBERIA DE ACERO NEGRO SIN SOLDADURA DIN 2440
	LLAVE DEL EDIFICIO EN ARQUETA
	LLAVE DE ACOMETIDA
	ESTACIÓN DE REGULACIÓN Y MEDIDA
	VALVULA Y ELECTROVALVULA DE CORTE
	CONJUNTO REGULACION
	DETECCION DE GAS
	DETECCION DE HUMOS
	DETECCION DE TEMPERATURA
	REJILLA VENTILACION SUPERIOR 20X20
	REJILLA VENTILACION INFERIOR 40x20

NOTA:  
EL CONJUNTO DE REGULACIÓN Y MEDIDA (ERM) ESTARÁ UBICADO EN LUGAR CON GRADO DE ACCESIBILIDAD 2 SEGÚN UNE-EN-60404 DE FORMA QUE PODRÁ ACCEDERSE A EL SIN TENER QUE PASAR POR ESCALERAS O MEDIOS MECÁNICOS ESPECIALES.

NOTAS:  
- TODOS LOS EQUIPOS INSTALADOS DISPONDRÁN DE MARCADO "CE".  
- LOS EQUIPOS EN INTEMPERIE SERÁN COMO MÍNIMO IP54.

**Zaragoza**  
AYUNTAMIENTO  
Gerencia de Urbanismo

**idom**

## PROYECTO EJECUCION DE PARQUE DE BOMBEROS EN CASETAS

DIRECCIÓN DE ARQUITECTURA  
OFICINA DE PROYECTOS DE ARQUITECTURA

UNIDAD : OFICINA DE PROYECTOS DE ARQUITECTURA

**PLANO :** INSTALACION DE GAS  
PL.SEGUNDA

ARQUITECTO REDACTOR :  ANTONIO LOREN COLLADO JOSE ANGEL RUIZ GONZÁLEZ	ARQUITECTO TECNICO :  LUIS MINGARRO MONTORI	Nº PLANO : <b>18136-464</b>	REV. A
UNIDAD TECNICA :	CÓDIGO : 16-005 CST	EXPTE :	FECHA : JULIO 2016
			ESCALA : 1:100