


LEYENDA VENTILACION

CONDUCTO EXTRACCIÓN

EXTRACTOR TD 350/125

BOCA DE EXTRACCION

NOTAS:
- TODOS LOS EQUIPOS INSTALADOS DISPONDRÁN DE MARCADO "CE".
- LOS EQUIPOS EN INTEMPERIE SERÁN COMO MÍNIMO IP54.

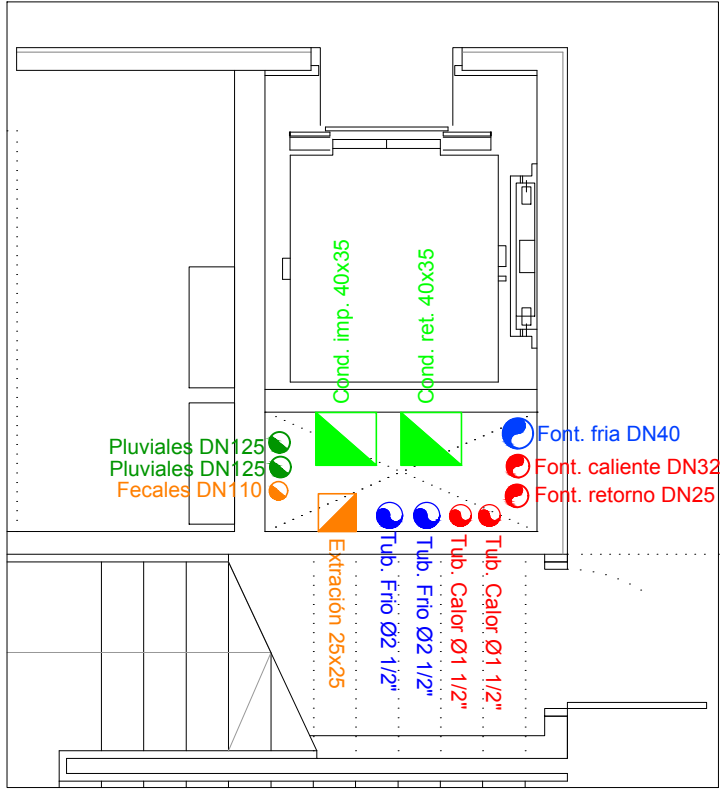

DETALLE PATINILLO
E: 1/50

Zaragoza
AYUNTAMIENTO
Gerencia de Urbanismo



PROYECTO EJECUCION DE PARQUE DE BOMBEROS
EN CASETAS

DIRECCIÓN DE ARQUITECTURA
OFICINA DE PROYECTOS DE ARQUITECTURA
UNIDAD : OFICINA DE PROYECTOS DE ARQUITECTURA

PLANO : VENTILACIÓN.
DISTRIBUCIÓN PL.BAJA.

ARQUITECTO REDACTOR : <i>Antonio Loren Collado</i> ANTONIO LOREN COLLADO JOSE ANGEL RUIZ GONZÁLEZ	ARQUITECTO TÉCNICO : <i>Luis Mingarro Montori</i> LUIS MINGARRÓ MONTORI	Nº PLANO : 18136-521	REV. A
UNIDAD TÉCNICA :	CÓDIGO : 16-005 CST	EXPTE :	FECHA : JULIO 2016
			ESCALA : 1:100