


Zaragoza
AYUNTAMIENTO

AREA DE URBANISMO, INFRAESTRUCTURAS, EQUIPAMIENTOS Y VIVIENDA

DEPARTAMENTO DE PLANIFICACIÓN Y DESARROLLO DE INFRAESTRUCTURAS

OFICINA TÉCNICA ADMINISTRATIVA DE INFRAESTRUCTURAS

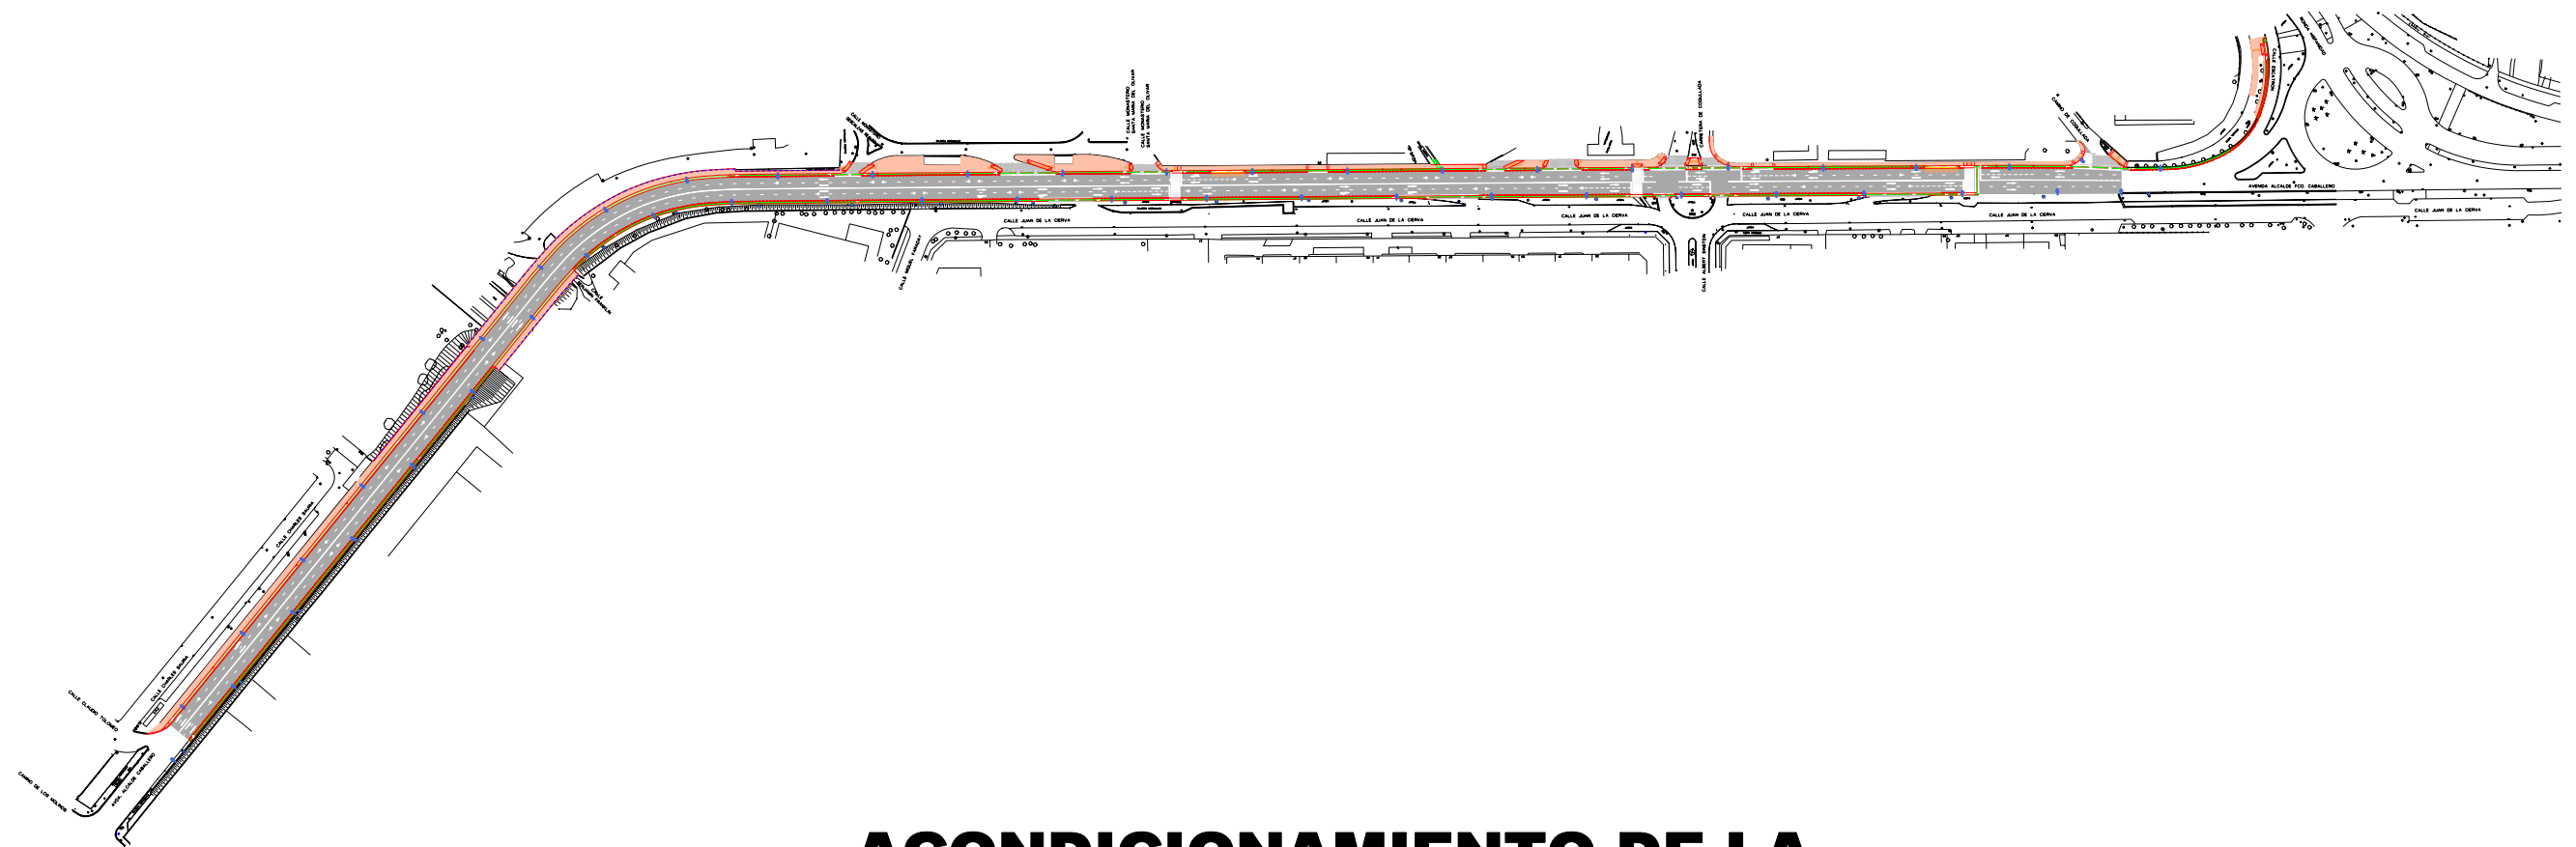

ACONDICIONAMIENTO DE LA AVENIDA ALCALDE FRANCISCO CABALLERO

Zaragoza, noviembre de 2013