CALLE MONASTERIO
SANTA MARIA DEL OLIVAR

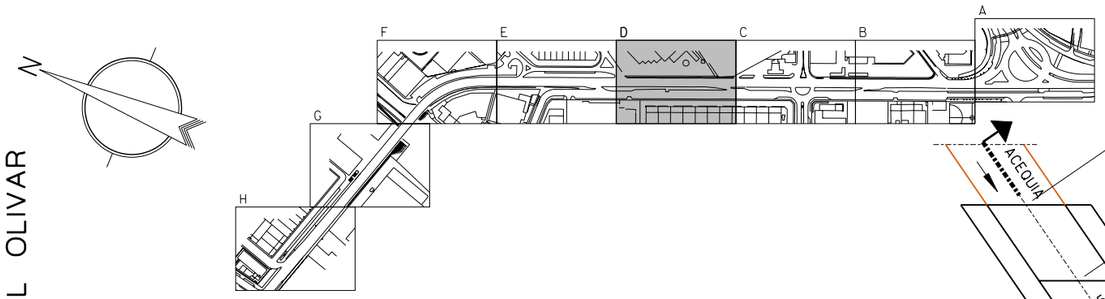

SIFON EXISTENTE
Esacala: 1/100

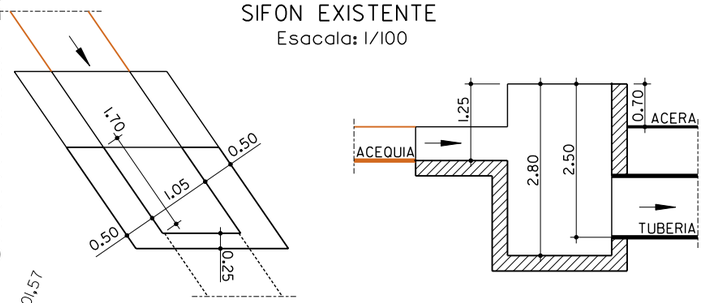

SIFON PROYECTADO
Esacala: 1/100

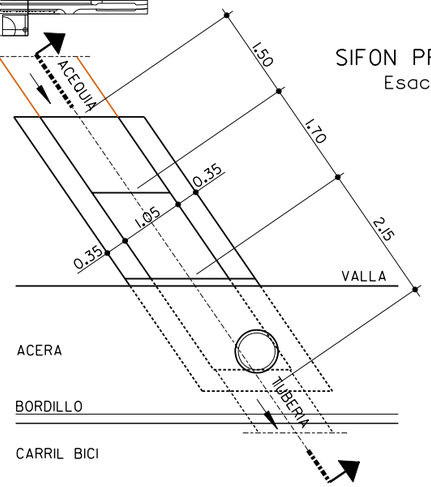

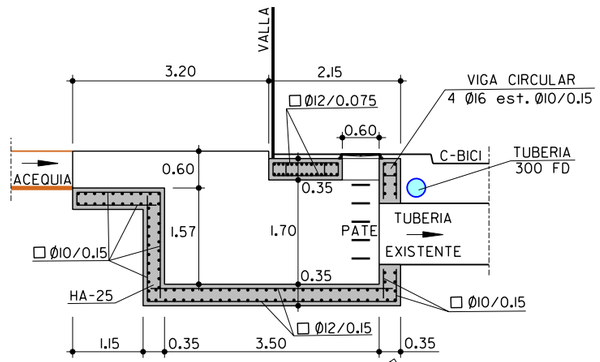

CONTROL DE CALIDAD			
ACERO	B 500 S	NORMAL	σ_s= 1.15
HORMIGON	HL-150 HNE-12.5 HM-20 HA-25	NORMAL	σ_c= 1.50
EJECUCION	NORMAL	NORMAL	σ_f=1.80

NOTA:
RESISTENCIA, DOCILIDAD, TAMAÑO DE ARIDO Y AMBIENTE DE HORMIGONES SEGUN NORMATIVA VIGENTE

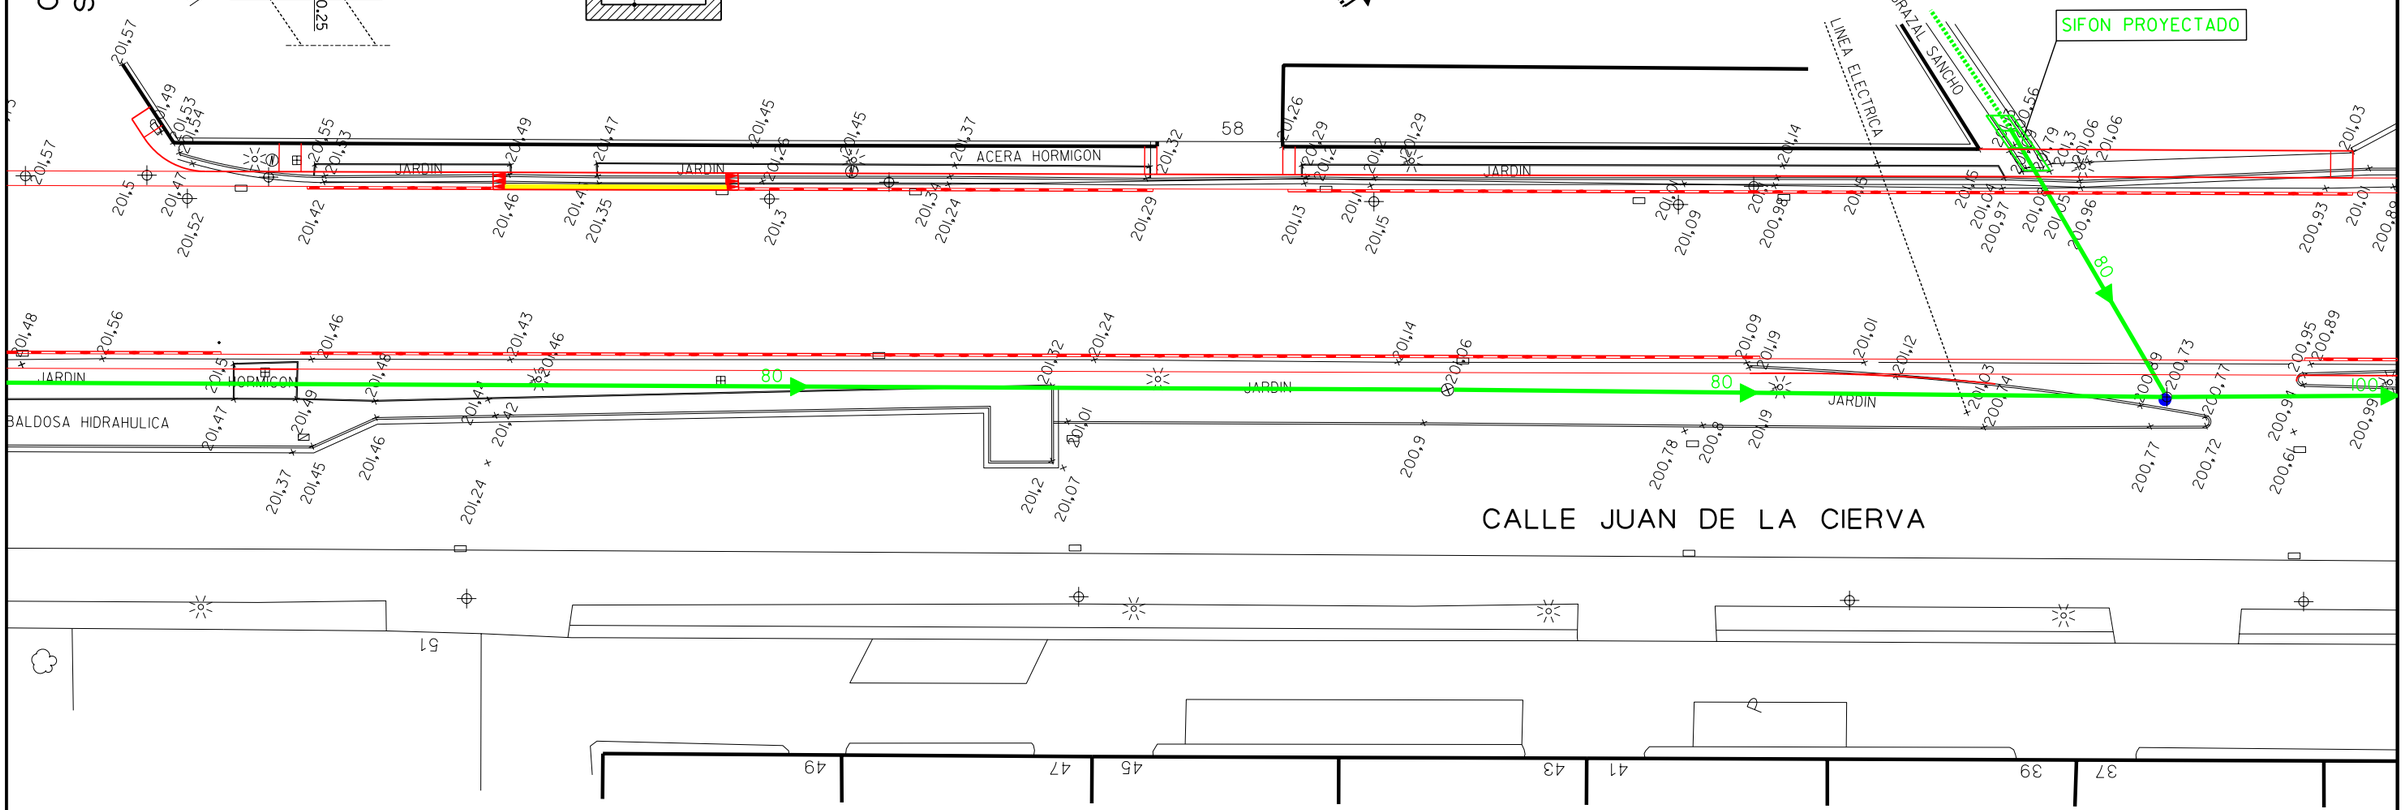

SIMBOLOGIA

- ACEQUIA ENTUBADA EXISTENTE
- POZO DE REGISTRO EXISTENTE

NOTA: DIAMETRO DE LAS TUBERIAS EN CM.

Zaragoza AYUNTAMIENTO	AREA DE URBANISMO, INFRAESTRUCTURAS, EQUIPAMIENTOS Y VIVIENDA DEPARTAMENTO DE PLANIFICACIÓN Y DESARROLLO DE INFRAESTRUCTURAS	OFICINA TÉCNICA ADMINISTRATIVA DE INFRAESTRUCTURAS	INGENIERO DE CAMINOS C. Y P. JEFE DE LA OFICINA FELIX JIMENEZ VESPERINAS	JEFE DE LA UNIDAD DE PROYECTOS JAVIER VILLARROYA MARTINEZ	PROYECTO : ACONDICIONAMIENTO DE LA AVENIDA ALCALDE FRANCISCO CABALLERO	FECHA: NOV. 2013 / DEL: J.ENCALADO ESCALA: 1/500 / ARCHIVO: 13103 ESCALA GRAFICA: 0 5 10	PLANO : PLANTA DE ACEQUIAS	PLANO Nº II.D