
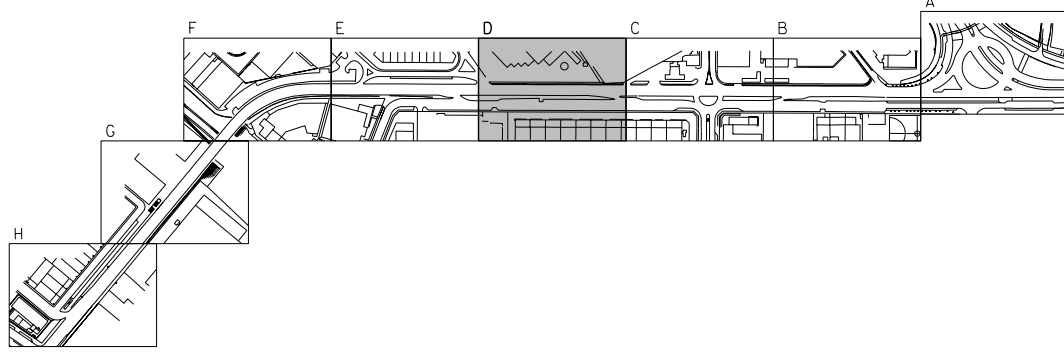


CALLE MONASTERIO
SANTA MARIA DEL OLIVAR

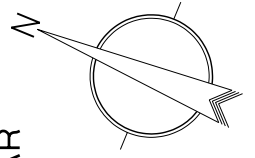

ENDESA

TELEFONICA

ONO

GAS ARAGON

GAS NATURAL

TRAMO MT SUBTERRANEO

TRAMO AT AEREO

INSTALACION EXISTENTE


CANALIZACIONES EXISTENTES

REDES EXISTENTES Y PREVISTAS

TUBERIA EXISTENTE

TUBERIA A INSTALAR

NOTA :
LA SITUACION DE LA RED REFLEJADA EN EL PLANO ES APROXIMADA
Y SE HA REALIZADO DE ACUERDO CON LA INFORMACION RECIBIDA DE
ENDESA, TELEFONICA, ONO, GAS ARAGON Y GAS NATURAL.

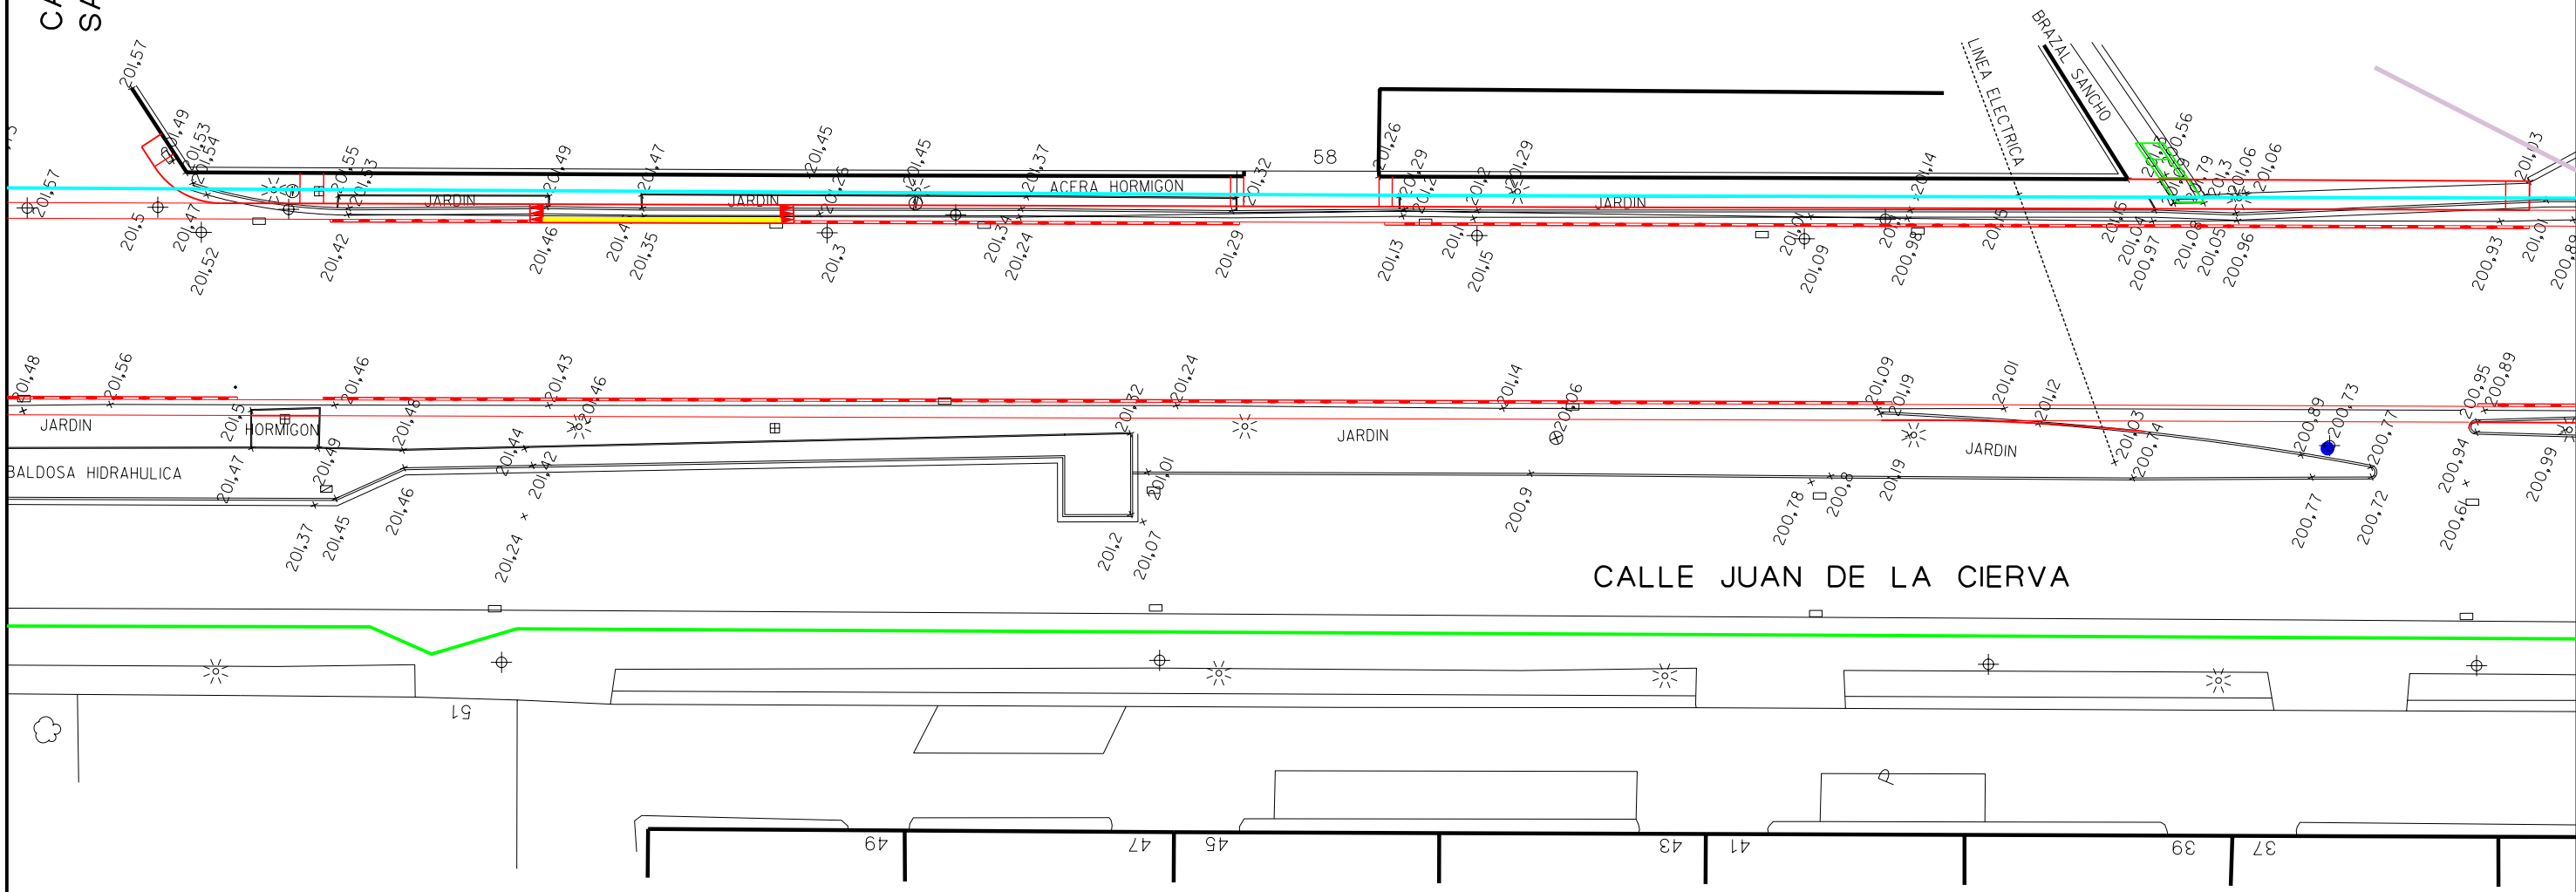

AREA DE URBANISMO, INFRAESTRUCTURAS,
EQUIPAMIENTOS Y VIVIENDA
DEPARTAMENTO DE PLANIFICACIÓN Y DESARROLLO DE INFRAESTRUCTURAS

OFICINA TÉCNICA ADMINISTRATIVA
DE INFRAESTRUCTURAS

INGENIERO DE CAMINOS, C. Y P.
JEFE DE LA OFICINA
FELIX JIMENEZ VESPERINAS

JEFE DE LA UNIDAD DE PROYECTOS
JAVIER VILLARROYA MARTINEZ

PROYECTO :
ACONDICIONAMIENTO DE LA
AVENIDA ALCALDE FRANCISCO CABALLERO

FECHA: NOV. 2013

DEL: J. ENCALADO

ESCALA: 1/500

ARCHIVO: 13103

ESCALA GRAFICA:

0

5

10

PLANO :
SERVICIOS DE COMPAÑÍAS PARTICULARES

PLANO Nº
14.D